



# FLETORJA ZYRTARE E REPUBLIKËS SË SHQIPËRISË

Botim i Qendrës së Publikimeve Zyrtare

[www.qpz.gov.al](http://www.qpz.gov.al)

**Nr.74**

**12 qershor**

**2011**

## P Ë R M B A J T J A

Vendim i KM  
nr.349, datë 4.5.2011

Për kalimin e ish-objekteve të ushtrisë, ish-depo kazermimi dhe ish-Ndërmarrja e Ndërtimeve Ushtarake, Tiranë, nga Ministria e Mbrojtjes në përgjegjësi administrimi të Ministrisë së Punëve Publike dhe Transportit, për privatizim nga Enti Kombëtar i Banesave.....

Faqe

2993

**VENDIM**  
**Nr.349, datë 4.5.2011**

**PËR KALIMIN E ISH-OBJEKTEVE TË USHTRISË, ISH-DEPO KAZERMIMI DHE  
ISH-NDËRMARRJA E NDËRTIMEVE USHTARAKE, TIRANË, NGA MINISTERIA E  
MBROJTJES NË PËRGJEGJËSI ADMINISTRIMI TË MINISTRISË SË PUNËVE PUBLIKE  
DHE TRANSPORTIT, PËR PRIVATIZIM NGA ENTI KOMBËTAR I BANESAVE**

Në mbështetje të nenit 100 të Kushtetutës, të neneve 8, 10, 11 e 13 të ligjit nr.8743, datë 22.2.2001 “Për pronat e paluajtshme të shtetit”, të ndryshuar, të ligjit nr.9321, datë 25.11.2004 “Për privatizimin e banesave dhe objekteve, të kthyer në banesa me fondet e shoqërive dhe ndërmarrjeve shtetërore”, dhe të ligjit nr.9232, datë 13.5.2004 “Për programet sociale për strehimin e banorëve të zonave urbane”, të ndryshuar”, me propozimin e Ministrit të Brendshëm dhe të Ministrit të Mbrojtjes, Këshilli i Ministrave

**VENDOSI:**

1. Kalimin e ish-objekteve të ushtrisë (ish-depo kazermimi nr.11, 14, 16, 17, 9, 12, 10, si dhe të ish-objekteve të Ndërmarrjes së Ndërtimeve Ushtarake nr.1, 2, 3, 4, 5, 6, 7, 8, 9, 10, 11), blloku nr.4, zona kadastrale 8120, Tiranë, nga Ministria e Mbrojtjes në përgjegjësi administrimi të Ministrisë së Punëve Publike dhe Transportit, për Entin Kombëtar të Banesave, sipas formularit dhe planimeve bashkëlidhur, me qëllim privatizimin në favor të banorëve të pastrehë, të cilët banojnë në këtë godinë, sipas listës bashkëlidhur.

2. Pas kalimit në përgjegjësi administrimi të Entit Kombëtar të Banesave, ngarkohet Enti Kombëtar i Banesave të lidhë kontratat e privatizimit me banorët e pastrehë, të përfshirë në listën sipas pikës 1 të këtij vendimi, sipas kushteve të privatizimit, të përcaktuara me udhëzim të veçantë të Ministrit të Punëve Publike dhe Transportit.

3. Ngarkohen Ministri i Brendshëm, Ministri i Mbrojtjes, Ministri i Punëve Publike dhe Transportit, Enti Kombëtar i Banesave dhe Kryeregjistruesi i Pasurive të Paluajtshme të Republikës së Shqipërisë të ndjekin procedurat e nevojshme për zbatimin e këtij vendimi.

Ky vendim hyn në fuqi menjëherë dhe botohet në Fletoren Zyrtare.

**KRYEMINISTRI**  
**Sali Berisha**

**LISTA E FAMILJEVE QË AKTUALISHT BANOJNË NË OBJEKTET E ISH-NDËRMARRJES  
SË NDËRTIMEVE USHTARAKE**

Objekti nr.5: ofiçina e ish-ndërmarrjes ushtarake

<b>Nr.</b>	<b>Emri</b>	<b>Atësia</b>	<b>Mbiemri</b>
1	Lekë	Zef	Meshi
2	Fatmir	Lekë	Meshi
3	Agim	Lekë	Meshi

Objekti nr.7: ish-magazina

<b>Nr.</b>	<b>Emri</b>	<b>Atësia</b>	<b>Mbiemri</b>
1	Artan	Ismail	Pëllumbi
2	Petrit	Gjergj	Sota
3	Kurt		Gursi

Objekti nr.9: ish-kapanoni i NNU-së

<b>Nr.</b>	<b>Emri</b>	<b>Atësia</b>	<b>Mbiemri</b>
1	Bajram	Sule	Tusha

Objekti nr.10: ish-torno

<b>Nr.</b>	<b>Emri</b>	<b>Atësia</b>	<b>Mbiemri</b>
1	Xhevat	Muhamet	Dervishi

Objekti nr.6: ish-magazinë vajrash

<b>Nr.</b>	<b>Emri</b>	<b>Atësia</b>	<b>Mbiemri</b>
1	Mehmet	Jakup	Beca

Objekti nr.4: ish-magazinë e NNU-së (e pajisjeve elektrike)

<b>Nr.</b>	<b>Emri</b>	<b>Atësia</b>	<b>Mbiemri</b>
1	Lekë	Prend	Prenga

Objekti nr.3: ish-banjë

<b>Nr.</b>	<b>Emri</b>	<b>Atësia</b>	<b>Mbiemri</b>
1	Qemal	Sali	Alia
2	Rexhep	Shaban	Kolgjini

Objekti nr.2: ish-magazinë e NNU-së (ish-arkiva)

<b>Nr.</b>	<b>Emri</b>	<b>Atësia</b>	<b>Mbiemri</b>
1	Kadri	Ramiz	Bardhi
2	Prendush	Gjon	Kola

Objekti nr.8: ish-kapanon (ish-garazhet) e NNU-së

<b>Nr.</b>	<b>Emri</b>	<b>Atësia</b>	<b>Mbiemri</b>
1	Artur	Yllson	Bezati

Objekti nr.1: ish-magazinë

<b>Nr.</b>	<b>Emri</b>	<b>Atësia</b>	<b>Mbiemri</b>
1	Gazmir	Zenel	Nelollari
2	Pëllumb	Daut	Caushi
3	Lavdie		Cuka

Objekti: ish-magazinë NNU nr.11

<b>Nr.</b>	<b>Emri</b>	<b>Atësia</b>	<b>Mbiemri</b>
1	Kadri	Mehmet	Gjdia

MINISTRIA E MBROJTJES  
DREJTORIA E EKONOMISË DHE PRIVATIZIMIT  
ZYRA E INVENTARIZIMIT DHE TRANSFERIMIT TË PRONAVE TË PALUAJTSHME

26			Ish-grup depot e kazermimit			19000 m <sup>2</sup>	Për mbrojtjen	MM Rep.nr.5010 Tiranë	Rep.ushtarak nr.5011, Tiranë	Dhënë për banesë
			Rruga Ura, Tiranë	Zyra e depo	Rruga Ura, Tiranë	162				“
				Depo		288				“
				Depo		192				“
				Depo		144				“
				Depo		360				“
				Depo		360				“
				Depo		192				“
				Depo		192				“
				Depo		208				“
				Depo		296				“
				Truprojë		65				“
				Park		224				“
				Banjo WC		22				“
				Pikë hapjeje		24				“
				Dhomë punëtorësh		15				“
				Depo		128				“
				Depo		72				“
				Truall		16056				“
Komuna Dajt, Tiranë										
90			Shtabi KML-së			3381 M <sup>2</sup>	Për mbrojtjen	MM Rep.nr.5010 Tiranë	Rep.ushtarak nr.5011, Tiranë	
			Brar Tiranë	Komanda	Lazaret, Tiranë	710				3 kate
				Ish-Oficina		687				3 kate

Miratuar me vendimin e Këshillit të Ministrave nr.515, datë 18.7.2003.

Shkresat e Komandës, Mbështetjes Logjistike nr.1173/4, datë 20.7.2002; nr.2151/1, datë 13.8.2002; nr.2775, datë 17.10.2002; nr.3266, datë 20.12.2002; nr.44, datë 9.1.2003; nr.827, datë 25.3.2003; nr.1502/1, datë 29.5.2003 (bashkëlidhur shkresave, formularët standardë të inventarizimit të pronave të paluajtshme të KML-së).



KARTI DREGUESI I REGJISTRIMIT  
 (KADASTRO)  
 ZONA SHKALLI, 1958-1963  
 8/20  
 6/15, 16 4/58 19 43  
 11/1000  
 M. KETA, TIRANE  
 Zonanda nisekshites  
 11agj'ns'ka.  
 4/150  
 4/191, 231  
 4/313, 306  
 4/163  
 02 10

24			Bateri AKA 57 mm			12000 m <sup>2</sup>	Për mbrojtjen	MM Rep.ushtarak nr.3400 Tiranë	Rep.ushtarak nr.3030, Tiranë	Dhënë për banesë
			Selitë Kodër, M.Mame, Tiranë	Fjetore, mensë kuzhinë		192				“
				Truprojë		24				“
				Truall		11784				“
25			Ish-shtabi i repartit 1390			12000 m <sup>2</sup>	Për mbrojtjen	MM Rep. ushtarak nr.3400 Tiranë	Rep.Ushtarak nr.3030, Tiranë	Dhënë për banesë
			Selitë, Tiranë	Zyrë komande	Tiranë	264				2 kat “
				Depo materiale		54				“
				Punëtori		24				“
				Mensë, kuzhinë depo		72				“
				Dush, banjë, lavanteri		48				“
				Park makinash		72				“
				Infermieri		128				“
				Truall		11422				“
26			Ish-grup depot e kazermimit			19000 m <sup>2</sup>	Për mbrojtjen	MM Rep.nr.5010 Tiranë	Rep.ushtarak nr.5011, Tiranë	Zënë forcërisht
			Rruga Ura, Tiranë	Zyra e depo	Rruga Ura, Tiranë	162				“
				Depo		288				“
				Depo		192				“
				Depo		144				“
				Depo		360				“
				Depo		360				“
				Depo		192				“
				Depo		192				“
				Depo		208				“
				Depo		296				“
				Truprojë		65				“
				Park		224				“
				Banjë WC		22				“
				Pikë hapje		24				“
				Dhomë punëtorësh		15				“
				Depo		128				“
				Depo		72				“
				Truall		16056				“

27			Ish-komanda forcave detare			41319 m <sup>2</sup>	Për mbrojtjen	MM Reparti 2001 Durrës	Reparti 2001 Durrës	
			Laparakë, Tiranë	Park auto	Tiranë	160				Miratar për strehim nr.3281/1, datë 27.6.2001
				Depo teknike		85				“
				Vendtakimi		80				“
				Truprojë		110				Miratar për strehim me nr.1946, datë 23.4.1997
				Mensë, kuzhinë nr.1		483				“
				Mensë, kuzhinë nr.2		261				“
				Banjë		60				“
				Zdrukthëtari		80				“
				Truall		40000				Në administrim të bashkisë
28			Ish-SHLU			942 m <sup>2</sup>	Për mbrojtjen	MM Rep.Ushtarak 8800 Tiranë	Rep.Ushtarak nr.8800 Tiranë	Proces privatizimi

**3. FORMULAR PËR INVENTARIZIMIN E PRONAVE TË PALUAJTSHME SHETËRORE  
(PËR INVENTARIZIMIN E PRONAVE SI KLASA TË VEÇANTA)**


MINISTRIA E MBROJTJES BASHKIA TIRANË FUSHA E PËRDORIMIT TË PRONËS PËR MBROJTJEN										
Nr.	A		B				C			
	Zona kadastrale Indeksi i hartës	Numri i pasurisë	Emërtesa e pronës. Vendndodhja/ shtrirja gjeografike	Komponentët përbërës të pronës	Adresa/vendndodhja e komponentëve përbërës	Përmasat e pronës në m <sup>2</sup> ose ml	Funksioni për të cilin përdoret pronë	Enti me përgjegjësi administrative	Enti përdorues. Statusi juridik i përdorimit	Të dhëna të tjera. Shënime të veçanta
1	2	3	4	5	6	7	8	9	10	11
67			Ndërmarrja e Ndërtimeve Ushtarake		Tiranë	19148 m <sup>2</sup>	Për mbrojtjen	MM Ndërmarrja e Ndërtimeve Ushtarake, Tiranë	Ndërmarrja e Ndërtimeve Ushtarake, Tiranë	Zënë forcërisht
			Rr.M.Keta, Tiranë	Zyra kantieri		41.5				
				Truprojë		18.4				
				Magazina nr.1		333.9				
				Magazina nr.2		175.7				
				Magazina nr.3		145				
				Magazina nr.4		176.9				
				Kabinë elektrike		47.2				
				Muze, klub, klasë		113.6				
				Klub kulture		198.3				
				Dhomë dezurni		8.3				
				Garazh		16.3				
				Repart special		71.4				
				Zyra		149.4				
				Repart rikupero		50				
				Magazinë transporti		201.7				
				Depo karburanti		69.4				
				Magazinë		103				



				Lavazh		11.3				
				Depo lëndë djegëse		56.2				
				Oficinë e re		485.1				
				Magazinë		185				
				Magazinë teknike		293				
				Magazinë dhe repart hidraulik		128				
				Magazinë		44.2				
				Depo		34				
				Truall		16008				
						17838.1				
68			Ndërmarrja e Prodhimeve Kimike			21427 m <sup>2</sup>	Për mbrojtjen	MM Ndërmarrja e Prodhimeve Kimike	Ndërmarrja e Prodhimeve Kimike Ushtarake	Zënë forcërisht
			Rruga "M.Keta", Tiranë	Administrata	Tiranë	310				2 kate
				Depo		120				2 kate
				Laborator		572				2 kate
				Rep.karbonit aktiv		1992				2 kate
				Depo		100				
				Depo		149				
				Depo		413				
				Tetojë qymyri		744				

PLANIMETRI E MAGAZINES NNU ,RR."M.KETA" TIRANE

SHK.1:100

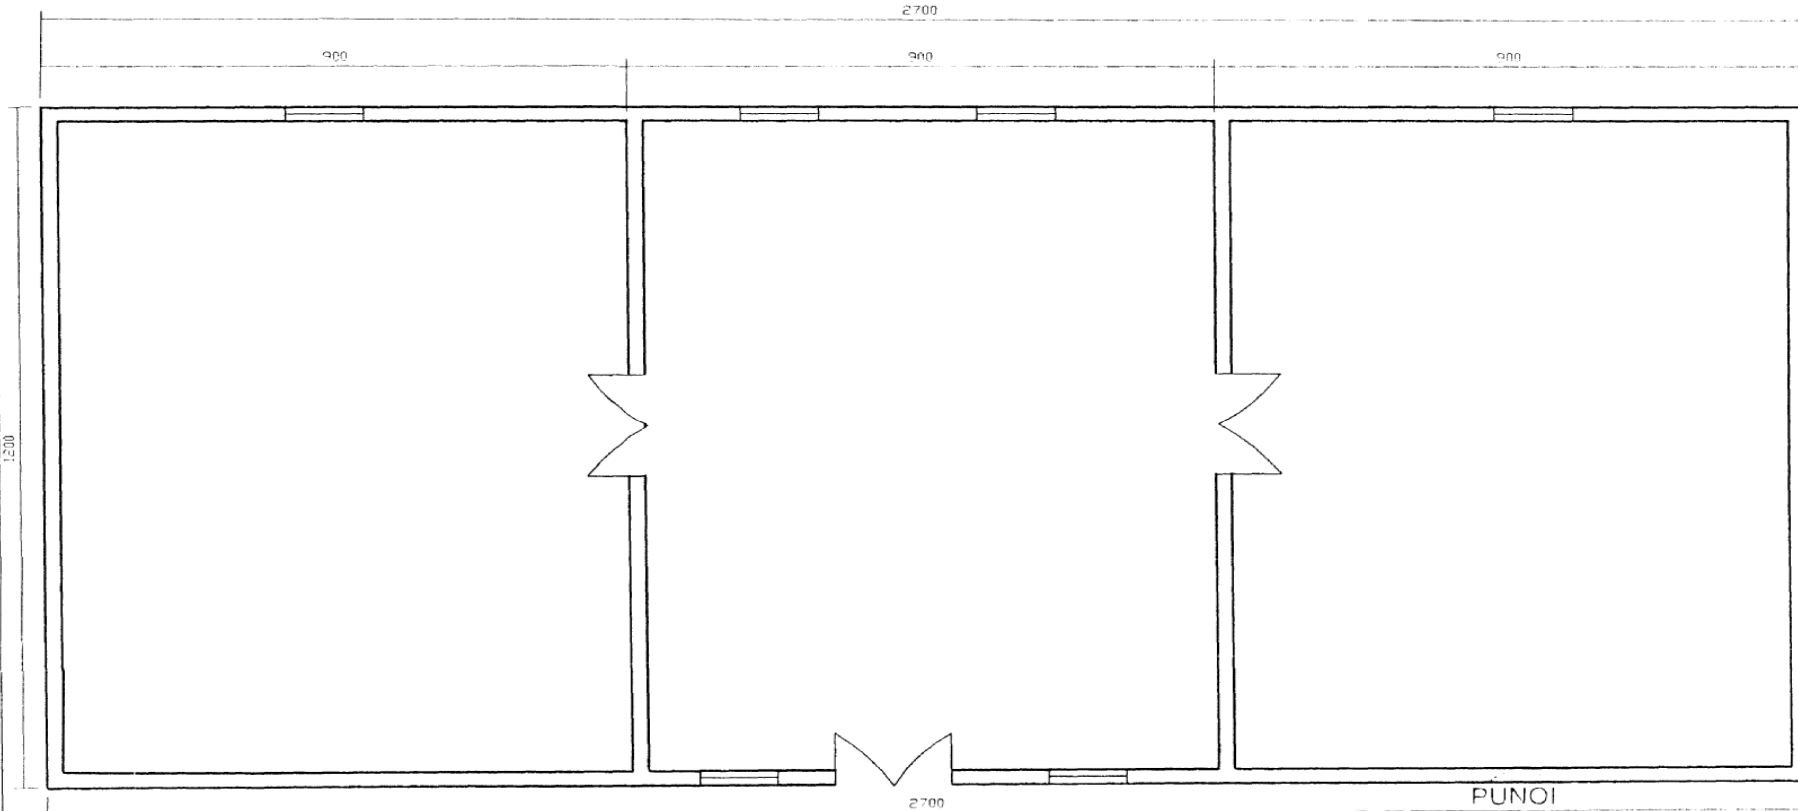



PUNOI

TOP.GJEO.HRT.BAKI MASHA

LIÇ. T-0163/4

Tirane,me 01.07.2009


PLANIMETRI E REPARTIT MEKANIK(TORNITOR) NNU -se,RR."M.KETA" TIRANE  
SHK. 1:100

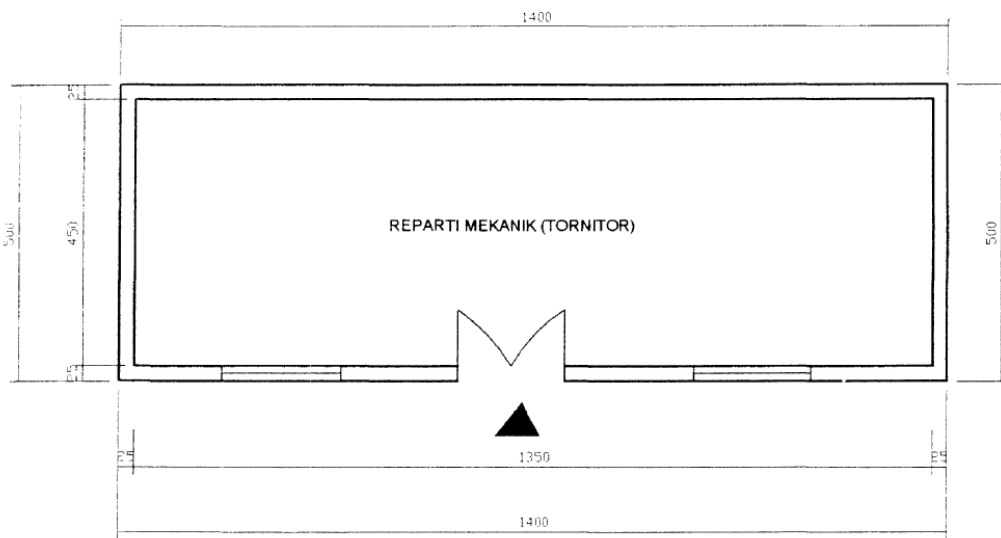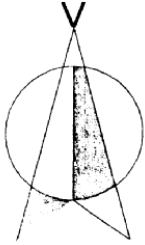


PUNOI  
TOP.GJEO.HRT.BAKI MASHA  
LIÇ. T-0163/4

Tirane.me 01.07.2009

17

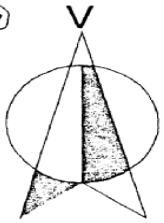

PLANIMETRI E KAPANONIT NNU -se,RR."M.KETA" TIRANE  
SHK. 1:100, SIP=198m<sup>2</sup>


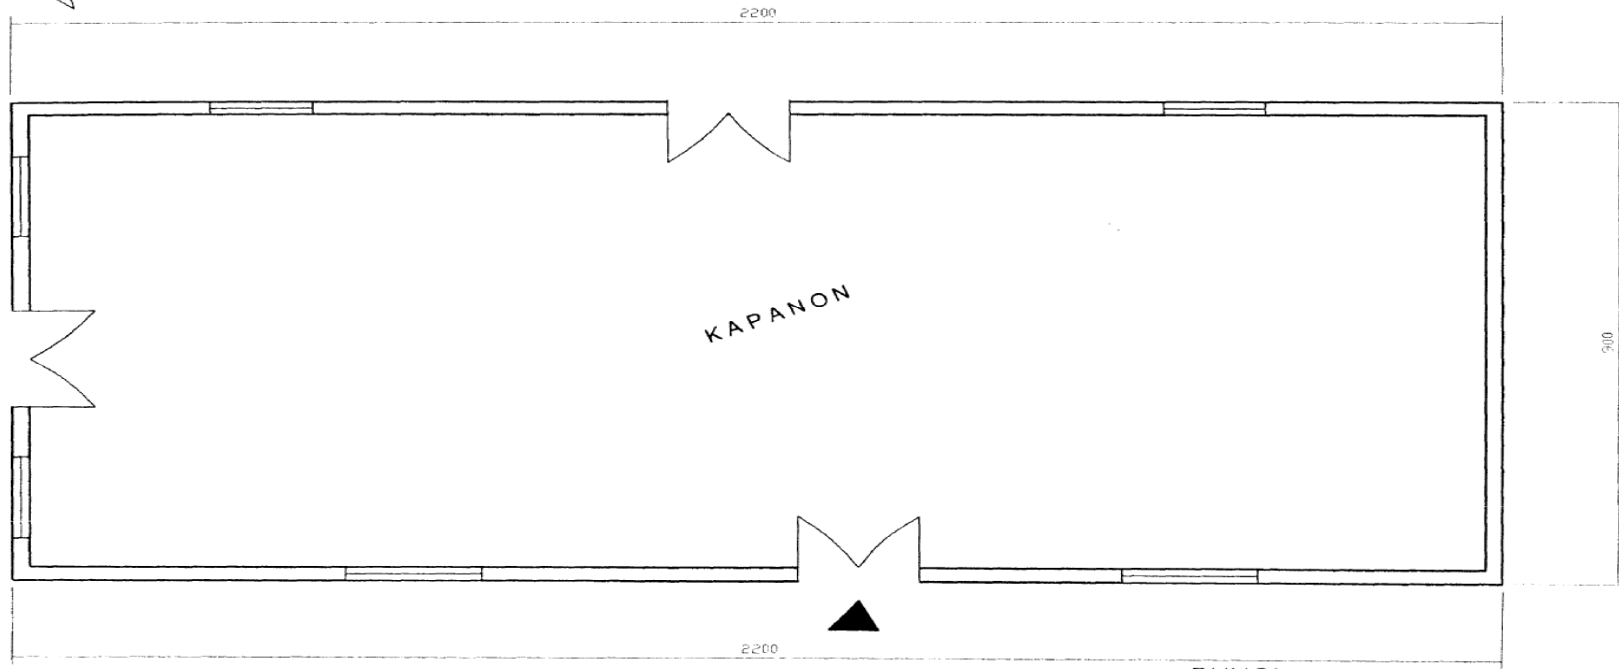


PUNOI  
TOP.GJEO.HRT.BAKI MASHA  
LIÇ. T-0163/4

Tirane, më 01.02.2004

8

PLANIMETRI E KAPANONIT NNU ,RR."M.KETA" TIRANE  
SHK.1:100

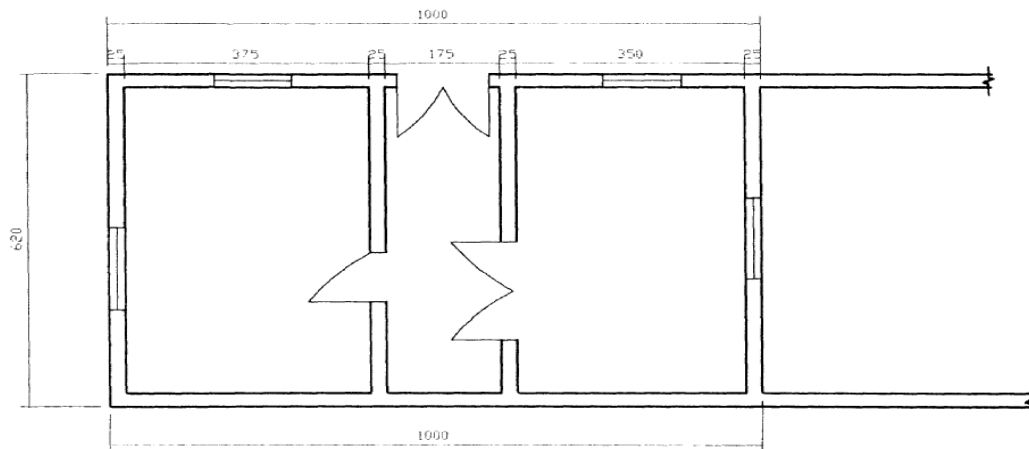
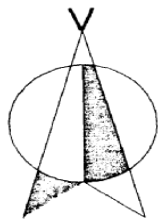


PUNOI  
TOP.GJEO.HRT.BAKI MASHA  
LIÇ. T-0163/4

Tirane më 01.07.2009

PLANIMETRI E MAGAZINES NNU,RR."M.KETA" TIRANE

SHK.1:100

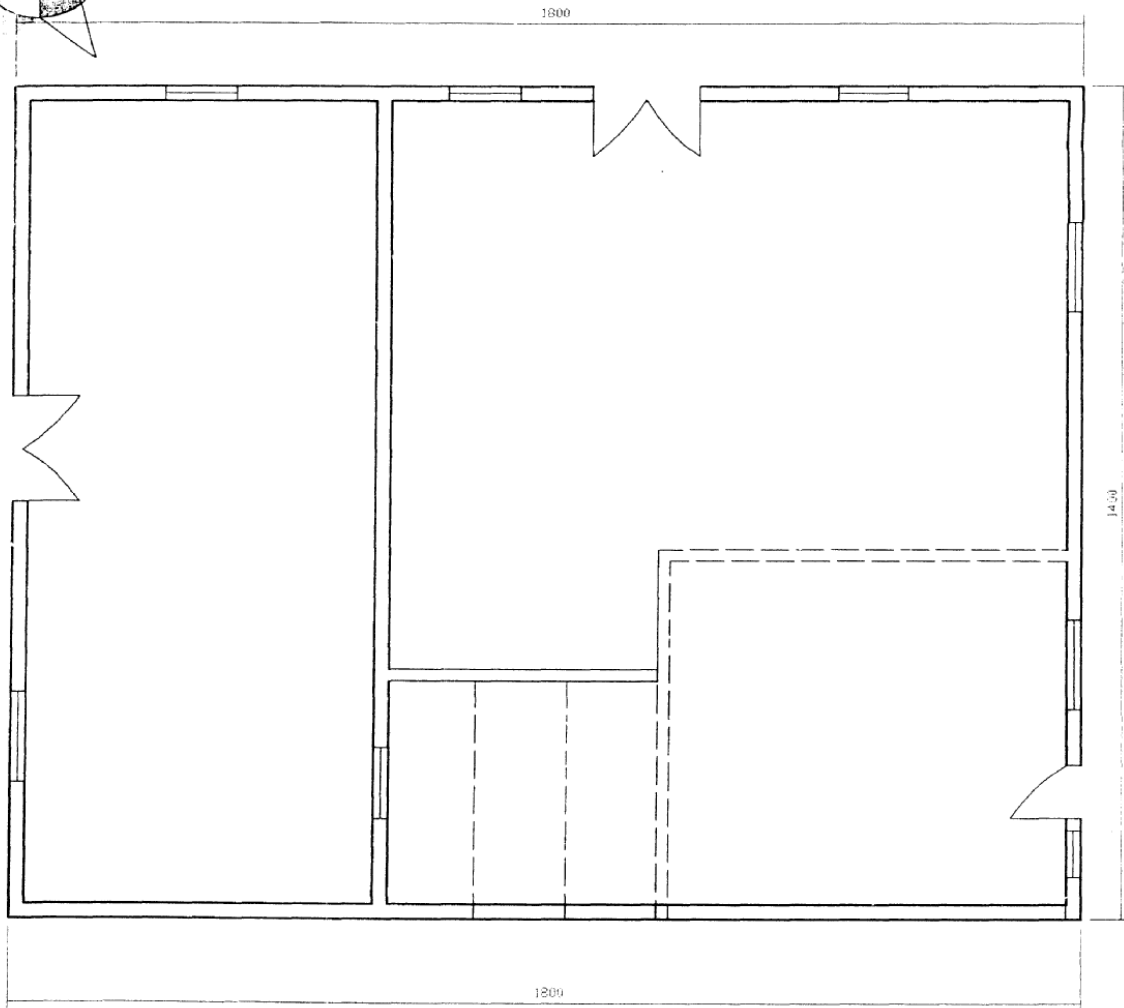
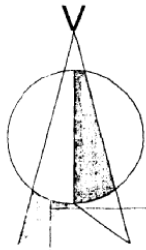


PUNOI  
TOP.GJEO.HRT.BAKI MASHA  
LIÇ. T-0163/4


Tirane,me 01.07.2009

PLANIMETRI E *Magazinës vajrove* NNU, RR. "M.KETA" TIRANE

SHK. 1:100

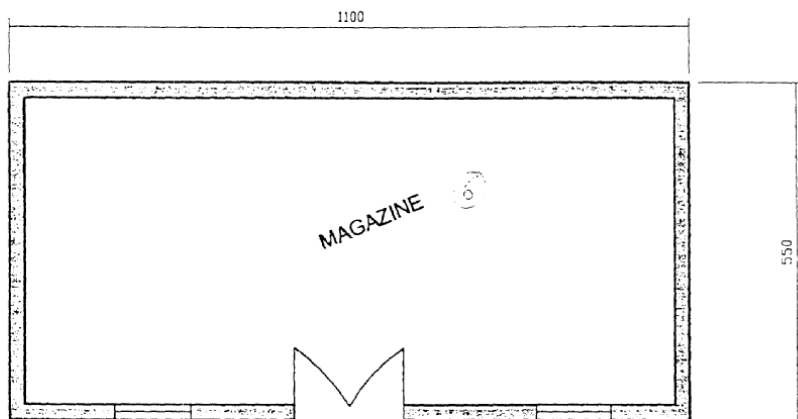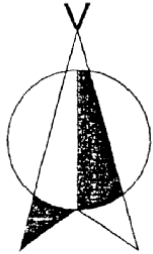


PUNOI  
TOP.GJEO.HRT.BAKI MASHA  
LIÇ. T-0163/4

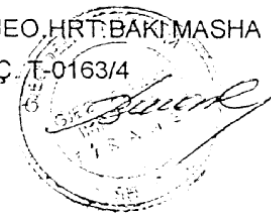


Tirane, me 01.07.2009

4

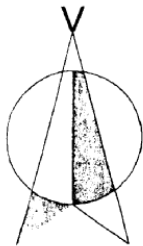


PLANIMETRI E MAGAZINES NNU, RR. "M. KETA" TIRANE  
SHK. 1:100

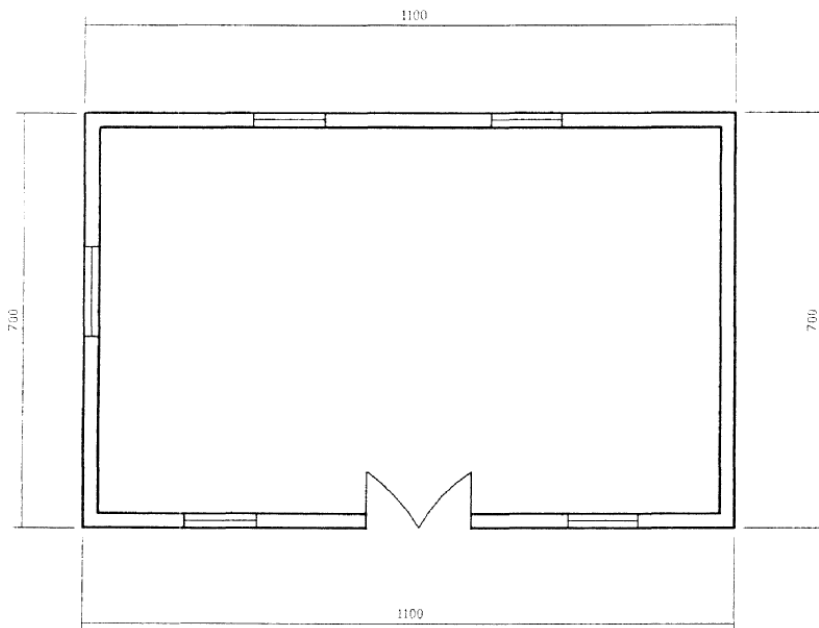


PUNOI  
TOP. GJEO. HRT. BAKI MASHA  
LIÇ. T-0163/4

Tirane, me 01.07.2009



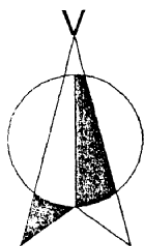

PLANIMETRI E *Banjovë* NNU, RR. "M.KETA" TIRANE  
SHK. 1:100

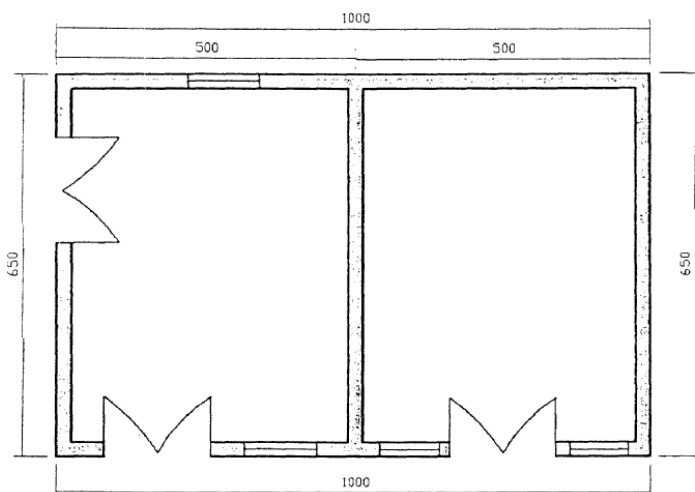


PUNOI  
TOP.GJEO.HRT.BAKI MASHA  
LIÇ. T-0163/4



Tirane, me 01.07.2009


2

PLANIMETRI E MAGAZINES NNU ,RR."M.KETA" TIRANE  
SHK.1:100

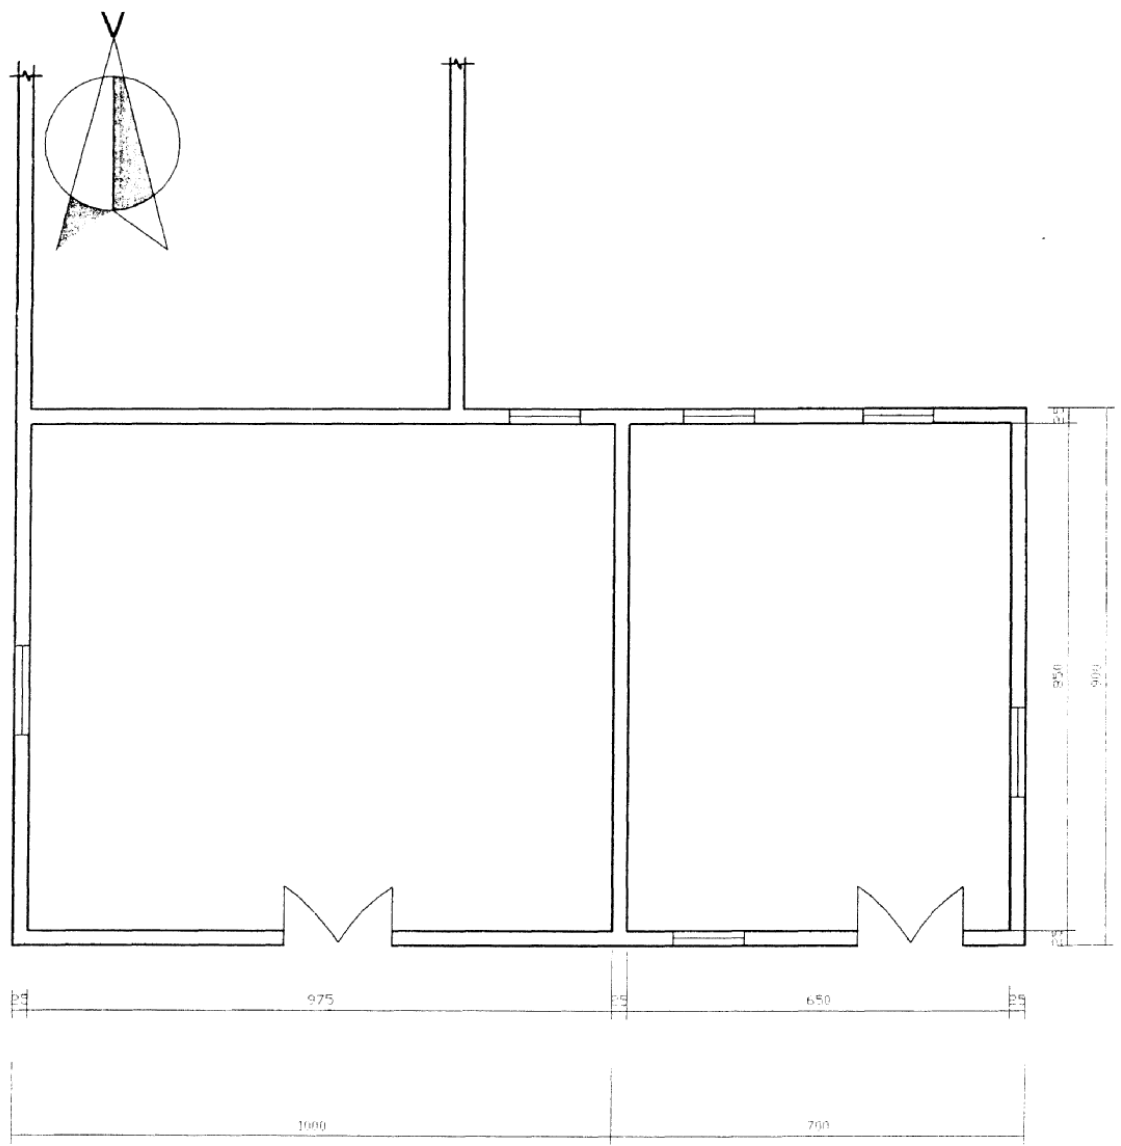


PUNOI  
TOP GJEO.HRT.BAKI MASHA  
LIÇ. T-0163/4

Tirane, me 01.07.2009

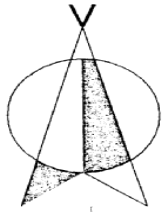

PLANIMETRI E MAGAZINES NNU, RR. "M. KETA" TIRANE  
SHK. 1:100


①

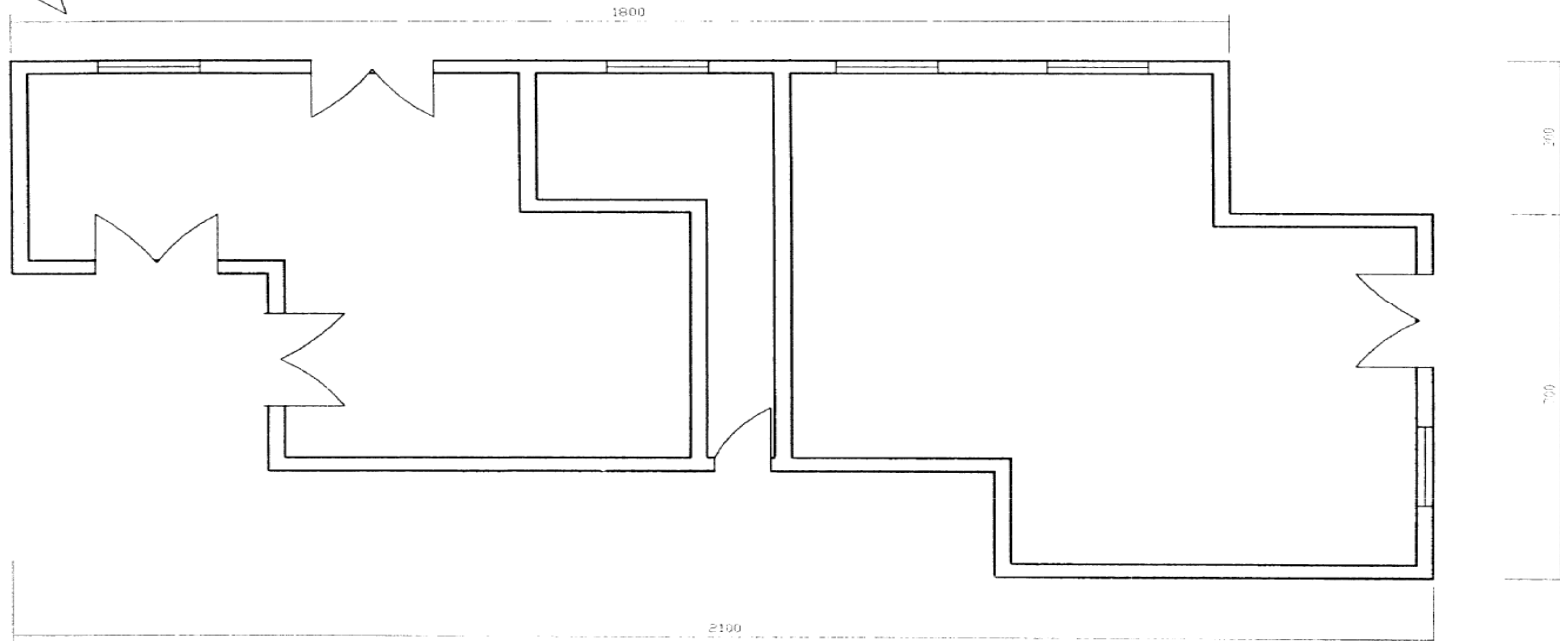


PUNOI  
TOP. GJEO. HRT. BAKI MASHA  
LIÇ. T-0163/4

Tirane, më 01.03.2009

PLANIMETRIA E OBJEKTIT NR10 (ISH BANJO )  
 SHKALLA 1:100  
 SIP49.50 m2

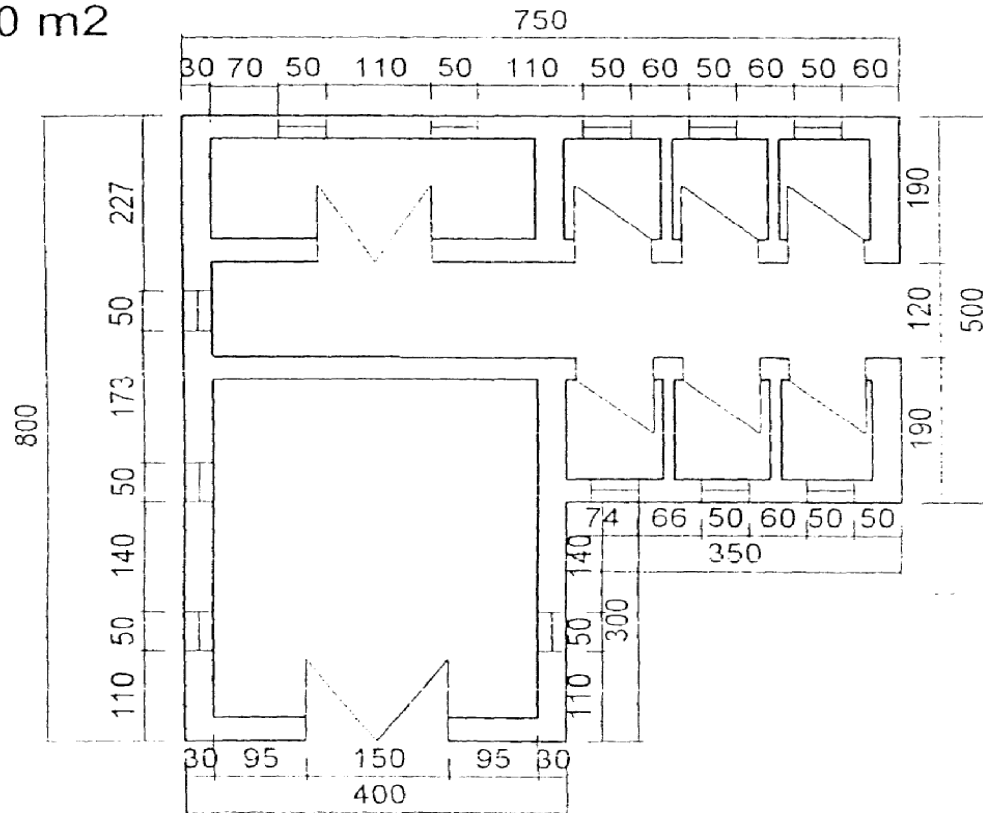

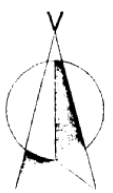


PLAN - VENDOSJA E ISH OBJEKTEVE TE N.N.U. RR.M.KETA ,TIRANE  
SHK.1:1000



PUNOI  
TOP G.JEJO HRT. BAKI MASHA  
LIÇ. O163/4

Tirane,me 01.07.2009


PLANIMETRIA E OBJEKTIT NR14(ISH PIKE HAPJE )  
SHKALLA 1:200  
SIP873 12m2

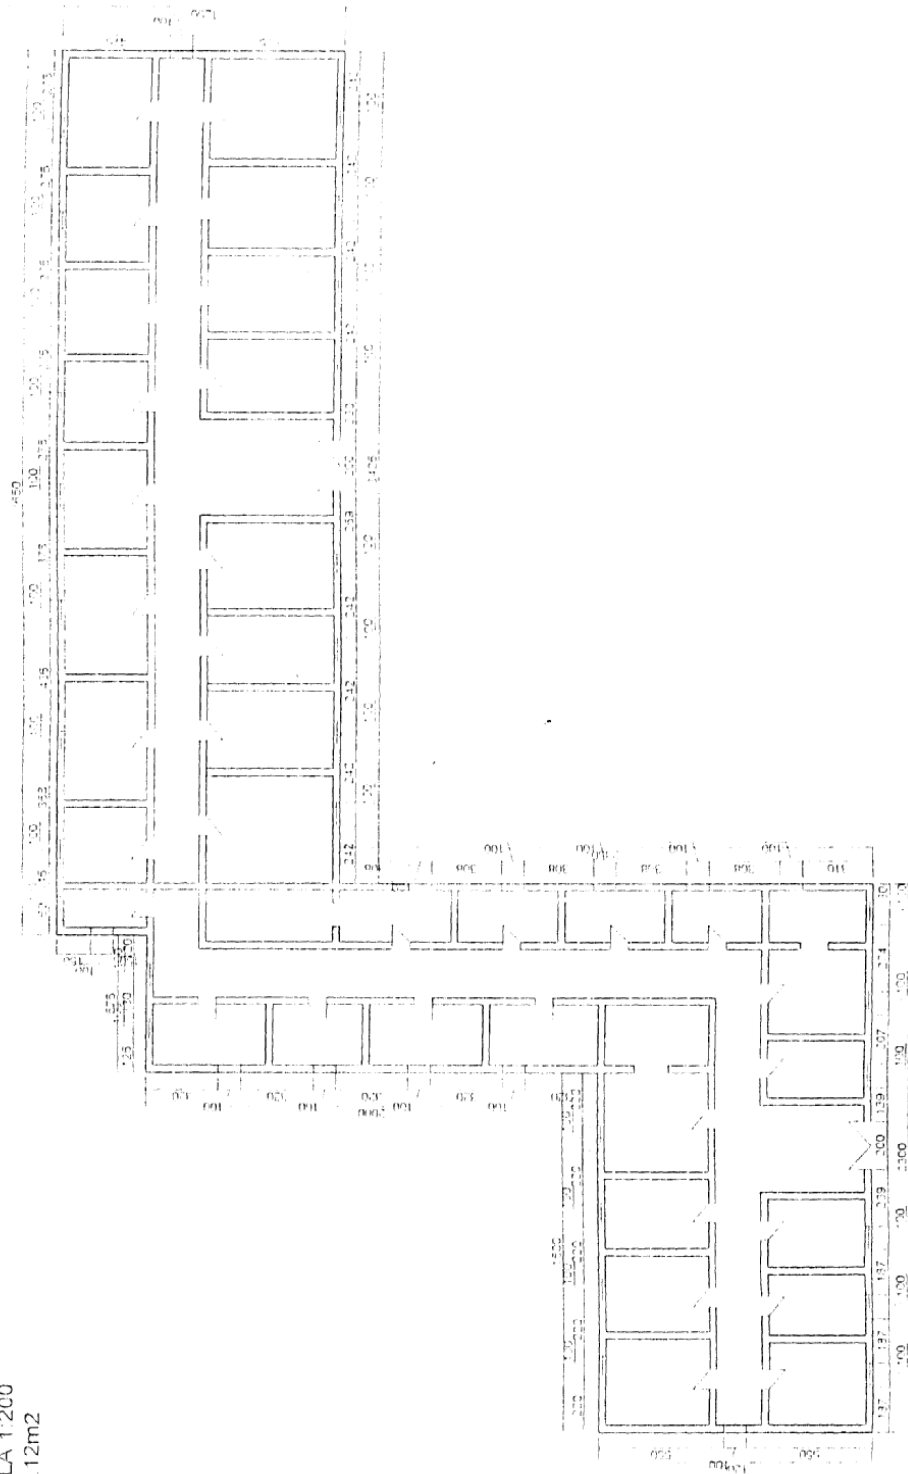


PLANIMETRIA E OBJEKTIT NR9(ISH DEPO )

SHKALLA 1:100

SIP297.50 m2

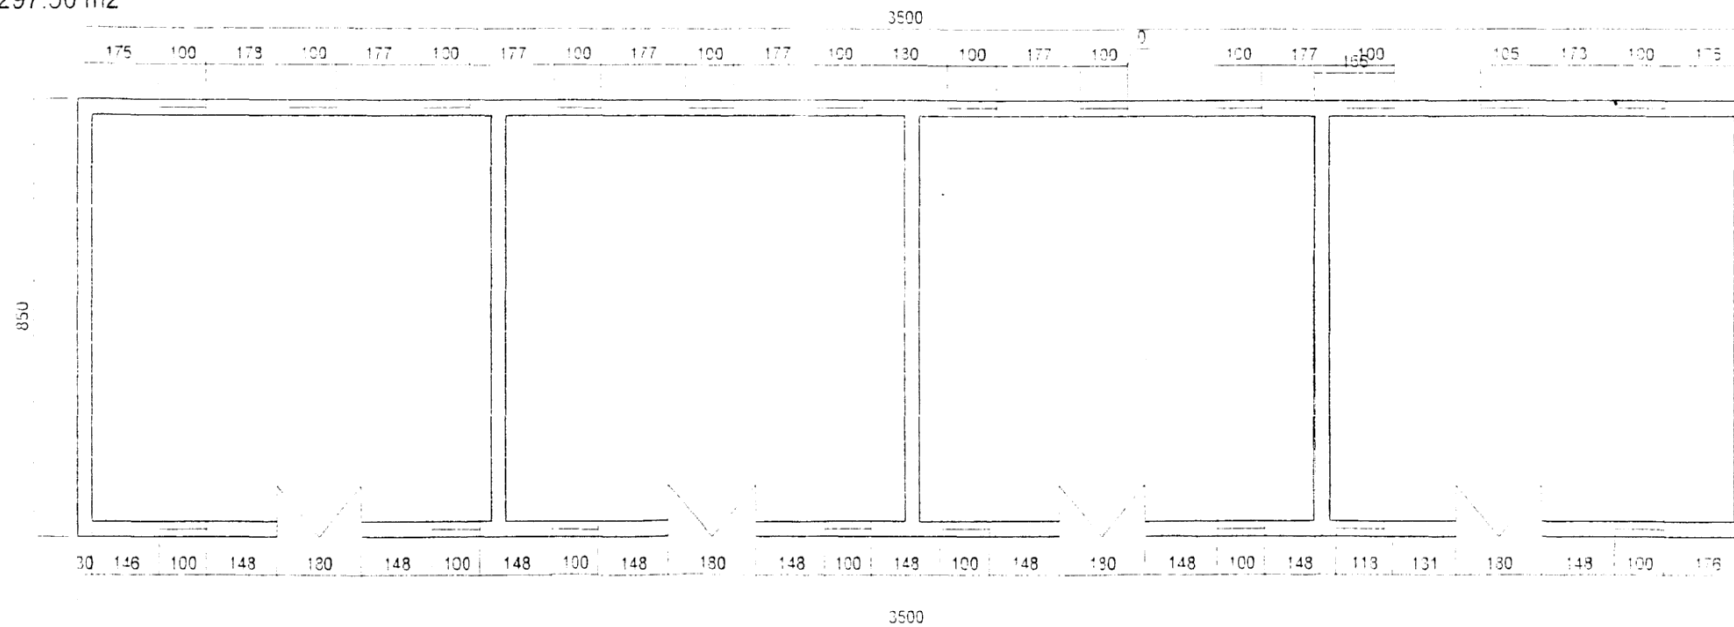

PLANIMETRIA E OBJEKTIT NR17(ISH DEPO)  
SHKALLA 1:100  
SIP167.50m2

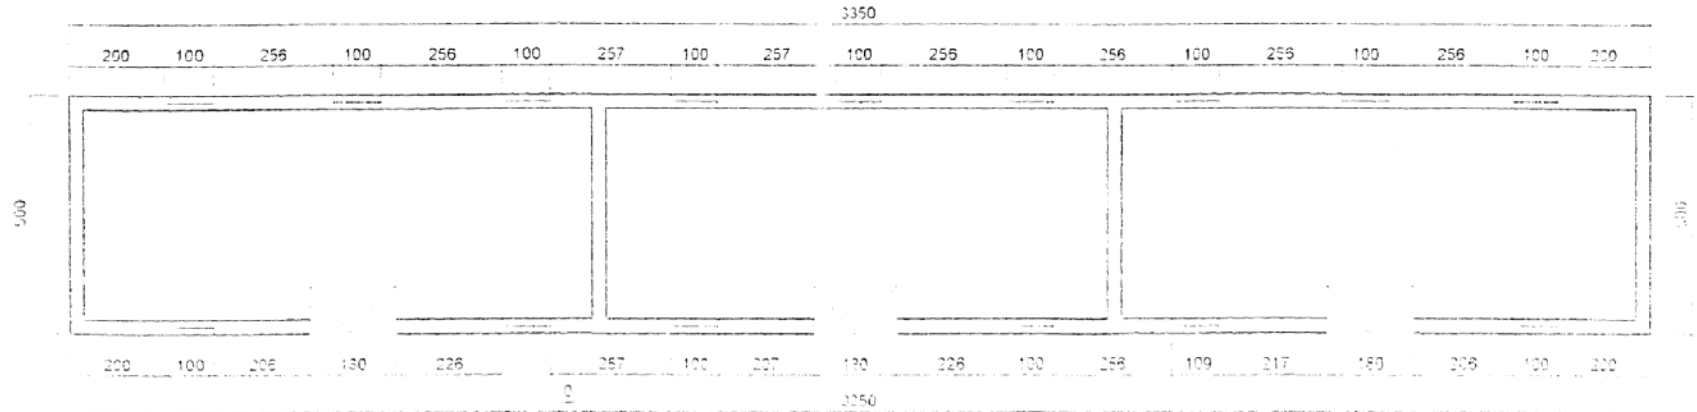





PLANIMETRIA E OBJEKTIT NR11 (ISH DEPO )

SHKALLA 1:100

SIP 310.50 m2

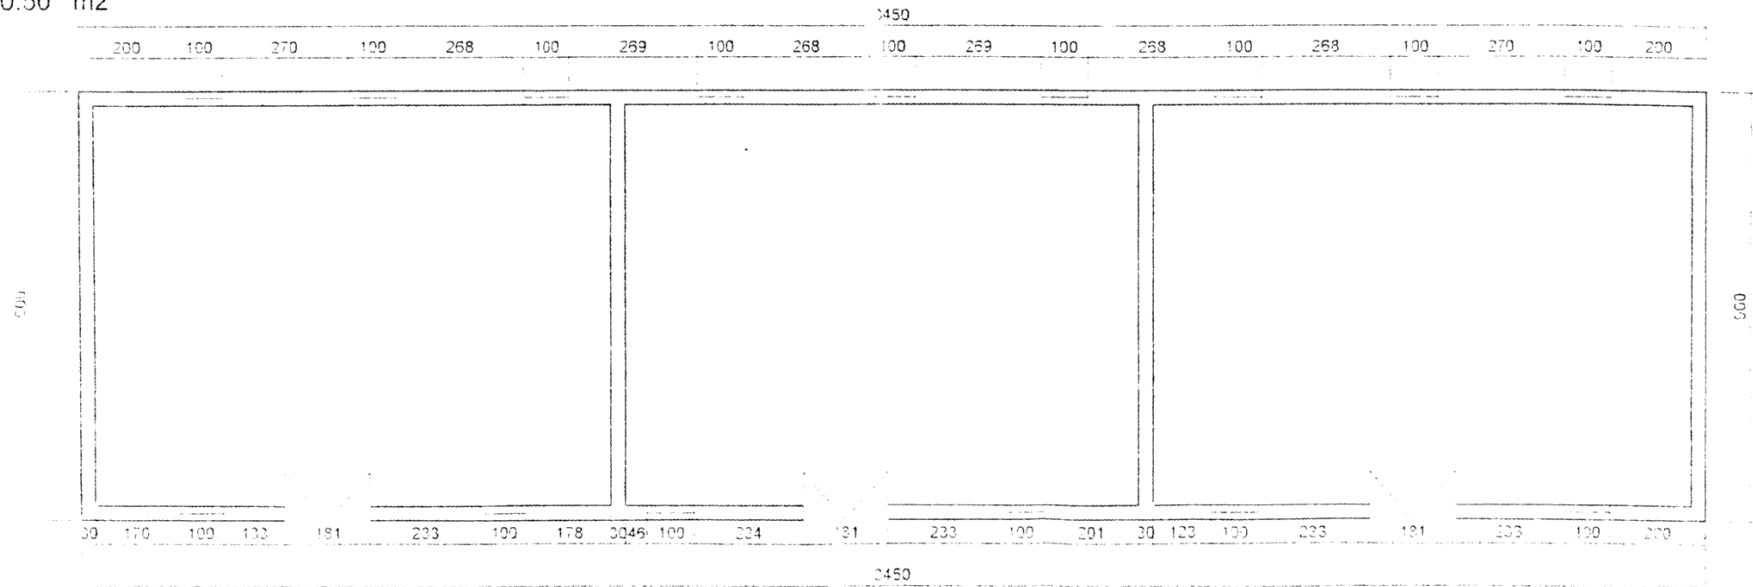

PLANIMETRI E OFIÇINES, NNU, RR. "M KETA" TIRANE  
SHK. 1:100

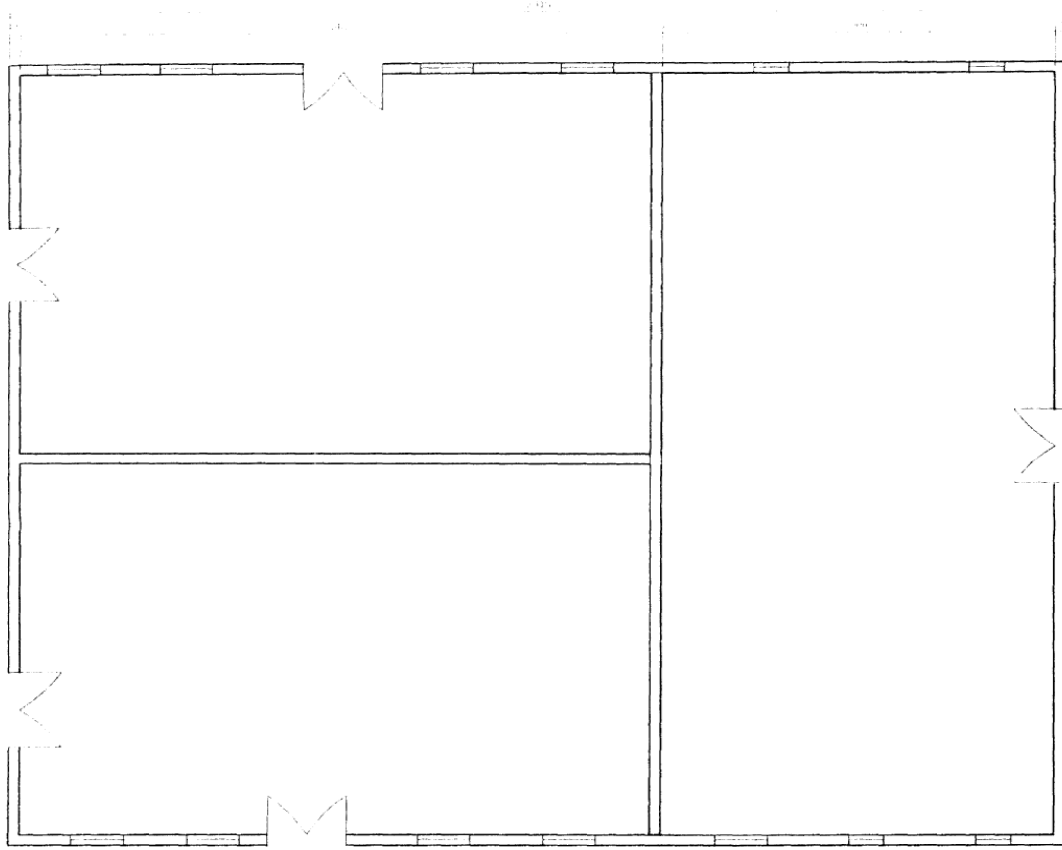

PUNOI  
TOP GJEO HRT BAKI MASHA  
LIQ. T-0163/4

Tirane me 01.07.2009

**Abonimet vjetore për Fletoren Zyrtare mund të bëhen pranë Postës Shqiptare ose pranë Qendrës së Publikimeve Zyrtare, në adresën: Bulevardi “Gjergj Fishta”, mbrapa ish-ekspozitës “Shqipëria Sot”, tel: 04 24 27 007.**  
Çmimi i abonimit pranë Postës Shqiptare, për Fletoret Zyrtare 2011, është 16 000 lekë.  
Çmimi i abonimit në QPZ është 14 000 lekë pa detyrimin e shpërndarjes në adresa.

## BOTIMET E QENDRËS SË PUBLIKIMEVE ZYRTARE

KODI CIVIL	360 lekë
KODI I FAMILJES	310 lekë
KODI I PROCEDURAVE ADMINISTRATIVE	90 lekë
KODI PENAL USHTARAK	55 lekë
KODI I PUNËS	140 lekë
KANONI I ZHURISË	40 lekë
PËRMBLEDHJE E VENDIMEVE TË GJYKATËS EUROPIANE	328 lekë
PËR TË DREJTAT E NJERIUT KUNDËR SHQIPËRISË	
PËRMBLEDHJE PËR KTHIMIN DHE KOMPENSIMIN E PRONAVE	140 lekë
PËRMBLEDHJE VENDIMESH UNIFIKUESE TË GJYKATËS SË LARTË	512 lekë

Hyri në shtyp më 10.6.2011  
Doli nga shtypi më 12.6.2011

Tirazhi: 1700 copë

Formati: 61x86/8

Shtypshkronja e Qendrës së Publikimeve Zyrtare  
Tiranë, 2011

Çmimi 28 lekë