LIGJ
Nr. 39/2015

PËR HEQJEN NGA FONDI PYJOR DHE KULLOSOR KOMBËTAR TË SIPËRFAQES DHE ZVOGËLIMIN NË VËLLIM TË FONDIT PYJOR KOMBËTAR NË NGASTRAT E EKONOMIVE PYJORE "GOJAN-SHKOZË", "GJEGJAN-SHKOZË", "LUMI I ZI", "LUGINA E FANIT TË MADH", "QAFËMOLLË", "FANG", "SPAÇ" E "SHKALLGJANË", TË CILAT PREKEN NGA NDËRTIMI I HIDROCENTRALEVE NË GOJAN, GJEGJAN, PESHQESH, URA E FANIT DHE FANG, QË DO TË NDËRTOHEN NGA SHOQËRIA "AYEN AS ENERGY", SH. A.

Në mbështetje të neneve 78 dhe 83, pika 1, të Kushtetutës, me propozimin e Këshillit të Ministrave,

KUVENDI
I REPUBLIKËS SË SHQIPËRISË

VENDOSI:

Neni 1
Qëllimi

Ky ligj ka për qëllim heqjen dhe pakësimin në volum nga Fondi Pyjor dhe Kullosor Kombëtar i sipërfaqes pyjore prej 600,98 ha, pjesë e ekonomive pyjore "Gojan - Shkozë", "Gjegjan - Shkozë", "Lumi i Zi", "Lugina e Fanit të Madh", "Qafëmollë", "Fang", "Spaç" e "Shkallëgjanë" të qarkut Lezhë, që shërben për ndërtimin e hidrocentraleve në Gojan, Gjegjan, Peshqesh, Ura e Fanit dhe Fang nga shoqëria "AYEN AS ENERGY", sh.a.

Neni 2
Marrëveshja e palëve e palëve

Ministria e Mjedisit dhe shoqëria "AYEN AS ENERGY", sh. a., në përputhje me kushtet dhe detyrimet e parashikuara në legjislacionin në fuqi për pyjet dhe kullotat, nënshkruajnë marrëveshje të përbashkët për:

a) hapat që do të ndiqen nga palët;

b) afatet dhe procedurat për kufizimet në terren të sipërfaqeve pyjore, objekt i këtij ligji;
c) llogaritjen e volumeve dhe kryerjen e pagesave, sipas pronësisë dhe përdorimit;
ç) përcaktimin e sipërfaqeve për pyllëzim dhe ripyllëzim për secilën ekonomi;
d) hartimin e projekteve teknike për heqjen e materialit drusor dhe të pyllëzimit me drurë pyjorë.

Neni 3
Të drejtat dhe detyrimet e palëve sipas marrëveshjes

1. Ministria e Mjedisit ka detyrimin të realizojë:
a) kufizimin me shenja të dukshme në terren të sipërfaqes pyjore dhe kullosore, që preken nga rrugët, të cilat do të përdoren për ndërtimin e linjave të transmetimit, jo më vonë se 60 ditë nga nënshkrimi i marrëveshjes së parashikuar në nenin 2 të këtij ligji;
b) verifikimin në terren, matjen dhe llogaritjen e volumit të lëndës drusore dhe të produkteve të tjera jodrusore, në sipërfaqet që do të hiqen nga fondi pyjor, jo më vonë se 100 ditë nga nënshkrimi i marrëveshjes;
c) hartimin e tabelave përmbledhëse me volumet dhe tarifat përkatëse për lëndën drusore dhe prodhimeve të tjera jodrusore që do të hiqen nga fondi pyjor dhe/ose kullosor, në përputhje me dispozitat e VKM-së nr.391, datë 21.6.2006, "Për përcaktimin e tarifave në sektorin e pyjeve dhe të kullotave", të ndryshuar;
ç) zbatimin e kritereve të shfrytëzimit, si dhe dorëzimin për shfrytëzim të ngastrave dhe nënngastrave pyjore;
d) monitorimin në terren të procesit të shfrytëzimit të pyjeve;
dh) pajisjen e kompanisë "AYEN AS ENERGY" sh. a. ose nënkontraktorëve të saj me leje për transportin e lëndës drusore.

2. Shoqëria "AYEN AS ENERGY" sh. a. ka detyrimin të realizojë:

a) pjesëmarrje në kufizimin në terren të sipërfaqeve pyjore dhe kullosore që preken nga ndërtimi i rrugëve hyrëse për ndërtimin e linjave të transmetimit;

b) përgatitjen e dokumentacionit përkatës dhe grafikut të realizimit të shfrytëzimit të sipërfaqes pyjore, jo më vonë se 120 ditë nga hyrja në fuqi e marrëveshjes së parashikuar nga neni 2 i këtij ligji;

c) përzgjedhjen dhe kontraktimin e subjektit / subjekteve të licensuar që do të realizojnë procesin e shfrytëzimit dhe të transportit të lëndës drusore;

ç) përgatitjen e projekteve të pyllëzimit, sipas kërkesës së ministrisë, për çdo sipërfaqe që do të pyllëzohet, jo më vonë se 180 ditë nga përcaktimi i sipërfaqeve që do të pyllëzohen;

d) ndjekjen dhe zbatimin me korrektësi të procedurave për shfrytezimin e lëndës drusore dhe të transportit të saj për në destinacion;

dh) kryerjen e pagesave, në përputhje me volumet dhe tarifat e shfrytëzimit të lëndës drusore;

e) mbjelljen e 458,73 ha fidanë pyjorë dhe/ose dorëzimin e fidanëve, si kontigjent i domosdoshëm, i rrjedhur nga detyrimi i shoqërisë, për t'u mbjellur aty ku dhe kur do të jetë nevoja e ministrisë për pyllëzim dhe ripyllëzim, për një periudhë 3-vjeçare nga hyrja në fuqi e këtij ligji.

Neni 4

Përditësimi i regjistrave

Me hyrjen në fuqi të këtij ligji bëhen ndryshimet përkatëse në regjistrin e Kadastrës Kombëtare të Pyjeve dhe Kullotave dhe në regjistrin e pasurive të paluajtshme të zyrave vendore të regjistrimit të pasurive të paluajtshme, sipas të dhënave për sipërfaqet, dhënë në lidhjen 1, dhe hartat përkatëse për çdo ekonomi pyjore, që i bashkëlidhen këtij ligji dhe janë pjesë përbërëse e tij. Sipërfaqja pyjore që hiqet çregjistrohet nga kategoria "Tokë e zënë, pyll dhe tokë me bimësi pyjore", në pronësi shtetërore apo komunale, dhe regjistrohet si "Tokë e zënë, objekt i ndërtimit të basenit (liqen) dhe truall për ndërtimin e HEC-eve, në pronësi publike të Ministrisë së Energjisë dhe Industrisë".

Neni 5

Dispozitë përfundimtare

Ngarkohen Ministria e Mjedisit, Ministria e Energjisë dhe Industrisë, Zyra e Regjistrimit të Pasurive të Paluajtshme, Njësia e Qeverisjes Vendore Gjegjan, në qarkun e Shkodrës, Komuna Orosh, Bashkia Rrëshen, Bashkia Rubik, në qarkun e Lezhës, dhe shoqëria "AYEN AS ENERGY", sh. a. për zbatimin e këtij ligji.

Neni 6

Hyrja në fuqi

Ky ligj hyn në fuqi 15 ditë pas botimit në Fletoren Zyrtare.

Miratuar në datën 16.4.2015

Shpallur me dekretin nr. 9063 , datë 28.4.2015 të Presidentit të Republikës së Shqipërisë, Bujar Nishani

LISTA E NGASTRAVE DHE NËN NGASTRAVE QË HIQEN NGA FONDI PYJOR DHE KULLOSOR PËR NDËRTIMIN E HIDROCENTRALIT MBI LUMIN FAN NGA SHOQERIA AYEN

QARKU LEZHË **Lidhja 1**

ID Prones	*Ekon.Pyjore/Kullosore*	*Ngastra*	*Administrimi*	*Sip. qe preket (ha)*	*forma e qeverisjes*
le2300	Lug Fan Madh	1/a	Ministria Mjedisit	2.63	cungishte
le2300	Lug Fan Madh	2/a	Ministria Mjedisit	8.91	cungishte
le2300	Lug Fan Madh	2/b	Ministria Mjedisit	7.31	cungishte
le2300	Lug Fan Madh	3/b	Ministria Mjedisit	1.12	cungishte
le2300	Lug Fan Madh	5/a	Ministria Mjedisit	12.15	cungishte
le2300	Lug Fan Madh	6/a	Ministria Mjedisit	10.3	cungishte
le2300	Lug Fan Madh	7/a	Ministria Mjedisit	2.37	cungishte
le2300	Lug Fan Madh	7/b	Ministria Mjedisit	0.54	shkembore
le2300	Lug Fan Madh	8/b	Ministria Mjedisit	3.08	shkembore
le2300	Lug Fan Madh	9/a	Ministria Mjedisit	1.45	cungishte
le2300	Lug Fan Madh	9/b	Ministria Mjedisit	1.08	shkembore
le2300	Lug Fan Madh	10/a	Ministria Mjedisit	3.89	cungishte
le2300	Lug Fan Madh	10/b	Ministria Mjedisit	0.78	shkembore
le2300	Lug Fan Madh	11/a	Ministria Mjedisit	6.58	cungishte
le2300	Lug Fan Madh	14/a	Ministria Mjedisit	0.56	cungishte
le2300	Lug Fan Madh	12/b	Ministria Mjedisit	7.83	shkembore
le2300	Lug fan madh	12/a	Ministria Mjedisit	2.74	cungishte
le2300	lug fan madh	13/a	Ministria Mjedisit	4.85	cungishte
le2300	lug fan madh	14/b	Ministria Mjedisit	0.78	shkembore
le2300	Lug Fan Madh	15/a	Ministria Mjedisit	1.84	cungishte
le2300	lug fan madh	15/b	Ministria Mjedisit	3.53	shkembore
le2300	Lug Fan Madh	16/a	Ministria Mjedisit	1.18	cungishte
le2300	lug fan madh	16/b	Ministria Mjedisit	2.73	shkembore
le2300	Lug Fan Madh	17/a	Ministria Mjedisit	0.48	cungishte
le2300	lug fan madh	18/a	Ministria Mjedisit	3.94	cungishte
le2300	Lug Fan Madh	19/a	Ministria Mjedisit	0.4	cungishte
le2300	lug fan madh	23/a	Ministria Mjedisit	0.78	cungishte
le2300	Lug Fan Madh	50/a	Ministria Mjedisit	0.45	cungishte
le2300	Lug Fan Madh	51/a	Ministria Mjedisit	0.17	cungishte
le2300	Lug fan madh	55/a	Ministria Mjedisit	6.58	cungishte
le2300	Lug Fan Madh	66/c	Ministria Mjedisit	2.47	shkembore
le2300	Lug Fan Madh	66/a	Ministria Mjedisit	0.37	cungishte
le2300	Lug Fan Madh	66/b	Ministria Mjedisit	1.1	cungishte
le2300	Lug Fan Madh	67/c	Ministria Mjedisit	1.1	shkembore
le2300	Lug Fan Madh	68/c	Ministria Mjedisit	0.2	shkembore
le2300	Lug Fan Madh	69/c	Ministria Mjedisit	0.16	shkembore
le2300	Lug Fan Madh	70/b	Ministria Mjedisit	0.76	cungishte

le2300	Lug Fan Madh	70/a	Ministria Mjedisit	1.22	shkembore
le2300	Lug Fan Madh	74/a	Ministria Mjedisit	2.77	cungishte
le2300	lug fan madh	74/b	Ministria Mjedisit	2.77	shkembore
le2300	Lug Fan Madh	76/a	Ministria Mjedisit	4.15	cungishte
le2300	lug fan madh	79/b	Ministria Mjedisit	5.87	cungishte
le2300	lug fan madh	80/a	Ministria Mjedisit	4.03	cungishte
le2300	Lug Fan Madh	80/b	Ministria Mjedisit	4.31	shkembore
le2300	Lug Fan Madh	81/a	Ministria Mjedisit	4.96	cungishte
le2300	Lug Fan Madh	86/a	Ministria Mjedisit	4.27	cungishte
le2300	Lug Fan Madh	86/c	Ministria Mjedisit	0.15	shkembore
le2300	Lug Fan Madh	87/a	Ministria Mjedisit	0.3	cungishte
le2300	Lug Fan Madh	88/b	Ministria Mjedisit	9.29	cungishte
le2300	Lug Fan Madh	60/b	Ministria Mjedisit	1.74	shkembore
le2300	Lug Fan Madh	64/c	Ministria Mjedisit	1.64	cungishte
le2300	Lug Fan Madh	71/a	Ministria Mjedisit	0.48	shkurre
le2300	Lug Fan Madh	72/a	Ministria Mjedisit	8.82	cungishte
le2300	Lug Fan Madh	72/b	Ministria Mjedisit	4.12	shkembore
le2300	Lug fan madh	72/c	Ministria Mjedisit	0.92	inproduktive
le2300	lug fan madh	73/c	Ministria Mjedisit	1.32	cungishte
le2300	lug fan madh	73/b	Ministria Mjedisit	10.5	shkurre
le2300	Lug Fan Madh	74/c	Ministria Mjedisit	7.97	shkembore
le2300	lug fan madh	79/b	Ministria Mjedisit	5.87	cungishte
le2300	lug fan madh	80/a	Ministria Mjedisit	4.03	cungishte
le2300	Lug Fan Madh	80/b	Ministria Mjedisit	4.31	shkembore
le2300	Lug Fan Madh	81/a	Ministria Mjedisit	4.96	cungishte
le2300	Lug Fan Madh	81/b	Ministria Mjedisit	2.24	shkembore
le2300	Lug Fan Madh	91/c	Bashkia Rreshen	0.83	inproduktive
le2300	Lug Fan Madh	94/a	Bashkia Rreshen	7.11	cungishte
le2300	Lug Fan Madh	93/a	Bashkia Rreshen	8.37	cungishte
le2300	Lug Fan Madh	94/b	Bashkia Rreshen	10.09	cungishte
le2300	Lug Fan Madh	95	Bashkia Rreshen	0.59	cungishte
le2300	Lug Fan Madh	96	Bashkia Rreshen	4.67	cungishte
le2300	Lug Fan Madh	97	Bashkia Rreshen	12.73	shkurre
le2300	Lug Fan Madh	98	Bashkia Rreshen	4.4	cungishte
le2300	Lug Fan Madh	99	Bashkia Rreshen	11.58	cungishte
le2300	Lug Fan Madh	100/a	Bashkia Rreshen	5.45	shkurre
le2300	Lug Fan Madh	100/b	Bashkia Rreshen	1.58	shkurre
le2300	Qafe- Molle	18/d	Ministria Mjedisit	18.75	cungishte
le2300	Qafe- Molle	20/b	Ministria Mjedisit	16.58	cungishte
le2300	Qafe- Molle	19	Ministria Mjedisit	18.18	inproduktive
le2300	Qafe- Molle	31	Ministria Mjedisit	1.75	cungishte
le2300	Qafe- Molle	32	Ministria Mjedisit	14.25	cungishte
le2300	Qafe- Molle	17/b	Ministria Mjedisit	16.75	inproduktive
le2300	Qafe- Molle	119/c	Ministria Mjedisit	3.28	shkembore
le2300	Qafe- Molle	10/b	Ministria Mjedisit	2.88	shkurre
le2300	Qafe- Molle	121/b	Ministria Mjedisit	2.91	inproduktive
le2300	Qafe- Molle	122	Ministria Mjedisit	5.28	shkembore
le2300	Qafe- Molle	123	Ministria Mjedisit	10	shkembore

le2300	Qafe- Molle	116	Ministria Mjedisit	9.42	shkurre
le2300	Qafe- Molle	111	Ministria Mjedisit	8.61	shkurre
le2300	Qafe- Molle	110	Ministria Mjedisit	1.13	shkurre
le2300	Qafe- Molle	103/a	Ministria Mjedisit	1.13	shkurre
le2300	Qafe- Molle	104/a	Ministria Mjedisit	3.56	shkurre
le2300	Qafe- Molle	105	Ministria Mjedisit	1.63	shkurre
le2300	Qafe- Molle	106	Ministria Mjedisit	0.47	shkurre
le2300	Qafe- Molle	107	Ministria Mjedisit	0.7	shkurre
le2300	Qafe- Molle	108	Ministria Mjedisit	7.69	shkurre
le2300	Qafe- Molle	117	Ministria Mjedisit	11	cungishte
le2300	Qafe- Molle	118	Ministria Mjedisit	10	cungishte
le2300	Qafe- Molle	17/a	Ministria Mjedisit	16.58	cungishte
le2300	Qafe- Molle	18	Ministria Mjedisit	18.18	inproduktive
le2300	Qafe- Molle	10/b	Ministria Mjedisit	2.88	cungishte
le2300	Qafe- Molle	120	Ministria Mjedisit	5.31	cungishte
le2300	Qafe- Molle	120/b	Ministria Mjedisit	6.17	shkembore
le2300	Qafe- Molle	121/c	Ministria Mjedisit	11.58	cungishte
le2300	Qafe- Molle	122	Ministria Mjedisit	2.91	shkurre
le2300	Qafe- Molle	123	Ministria Mjedisit	5.28	shkurre
le2300	Qafe- Molle	124	Ministria Mjedisit	1.15	shkurre
le2300	Qafe- Molle	116	Ministria Mjedisit	1.02	cungishte
le2300	Qafe- Molle	111	Ministria Mjedisit	1.99	shkurre
le2300	Qafe- Molle	110	Ministria Mjedisit	8.61	shkurre
le2300	Qafe- Molle	109	Ministria Mjedisit	8.13	shkurre
le2300	Qafe- Molle	172	Ministria Mjedisit	1.02	shkurre
le2300	Qafe- Molle	173/b	Ministria Mjedisit	1.99	shkembore
le2300	Qafe- Molle	174	Ministria Mjedisit	1.21	shkembore
le2300	Qafe- Molle	175/c	Ministria Mjedisit	1.02	shkembore
le2300	Qafe- Molle	176/a	Ministria Mjedisit	9.28	shkurre
le1900	Fangu	23	Bashkia Rubik	3.13	trungishte
le1900	Fangu	24	Bashkia Rubik	2.58	trungishte
le1900	Fangu	29	Bashkia Rubik	0.11	trungishte
le2300	Lug Fan Madh	56/c	komuna Orosh	2.94	cungishte
le2300	Lug Fan Madh	51	komuna Orosh	1.46	cungishte
le2300	Lug Fan Madh	55	komuna Orosh	2.44	cungishte
le2300	Lug Fan Madh	54	komuna Orosh	0.27	cungishte
le2300	Lug Fan Madh	57	komuna Orosh	0.16	cungishte
le2300	Lug Fan Madh	59/a	komuna Orosh	1.23	shkurre
le2300	Lug Fan Madh	59/b	komuna Orosh	0.63	inproduktive
le2300	Lug Fan Madh	60/a	komuna Orosh	1.06	cungishte
le2300	Lug Fan Madh	60/b	komuna Orosh	1.74	shkembore
le2300	Lug Fan Madh	64/b	komuna Orosh	1.64	cungishte
le2300	Lug Fan Madh	64/c	komuna Orosh	2.47	cungishte
le2300	spac	11/a	komuna Orosh	3.4	inproduktive
le2300	spac	52b	komuna Orosh	2.51	inproduktive
le2300	spac	53b	komuna Orosh	1.25	inproduktive
le2300	spac	12	komuna Orosh	0.8	inproduktive
le2300	shkallgjan	91/c	komuna Orosh	2	inproduktive

	Totali LEZHE			579.68	

QARKU SHKODËR

ID Prones	*Ekon.Pyjore/Kullosore*	*Ngastra*	*Administrimi*	*Sip. qe preket (ha)*	*forma e qeverisjes*
Sh42 000	Kuzhnen	37/b	Komuna Gjegjan	0.62	inproduktive
Sh42 000	Kuzhnen	47/b	Komuna Gjegjan	0.35	inproduktive
Sh42 000	Kuzhnen	48/b	Komuna Gjegjan	0.53	inproduktive
Sh26 00	Gjegjan-Shkoze	107/b	Komuna Gjegjan	0.91	inproduktive
Sh26 000	Kuzhnen	54/a	Komuna Gjegjan	1.97	trungishte
Sh26 000	Kuzhnen	57/b	Komuna Gjegjan	0.4	inproduktive
Sh42 00	Kuzhnen	104/a	Komuna Gjegjan	0.4	trungishte
Sh27 000	Gojan-Shkoze	19/b	Komuna Gjegjan	2.92	inproduktive
Sh27 000	Gojan-Shkoze	18/b	Komuna Gjegjan	0.81	inproduktive
Sh26 00	Gjegjan-Shkoze	140/a	Komuna Gjegjan	0.54	cungishte
Sh26 00	Gjegjan-Shkoze	141/a	Komuna Gjegjan	1.83	cungishte
Sh26 00	Gjegjan-Shkoze	1	Komuna Gjegjan	1.93	shkurre
Sh26 000	Gjegjan-Shkoze	37/a	Komuna Gjegjan	0.17	shkurre
Sh27 000	Gojan-Shkoze	113/a	Komuna Rrape	0.92	inproduktive
Sh53 0000	Lumi I Zi	2/c	Ministria Mjedisit	1.08	inproduktive
Sh53 000	Lumi I Zi	67/c	Ministria Mjedisit	4.23	cungishte
Sh53 0000	Lumi I Zi	1/d	Ministria Mjedisit	1.69	inproduktive
	TOTALI SHKODËR			**21.3**	
	GJITHSEJ			**600.98**	

Skema e lidhjes se fleteve

1	2	3	4	5	6	7	8	9	10
11	12	13	14	15	16	17	18	19	20
21	22	23	24	25	26	27	28	29	30

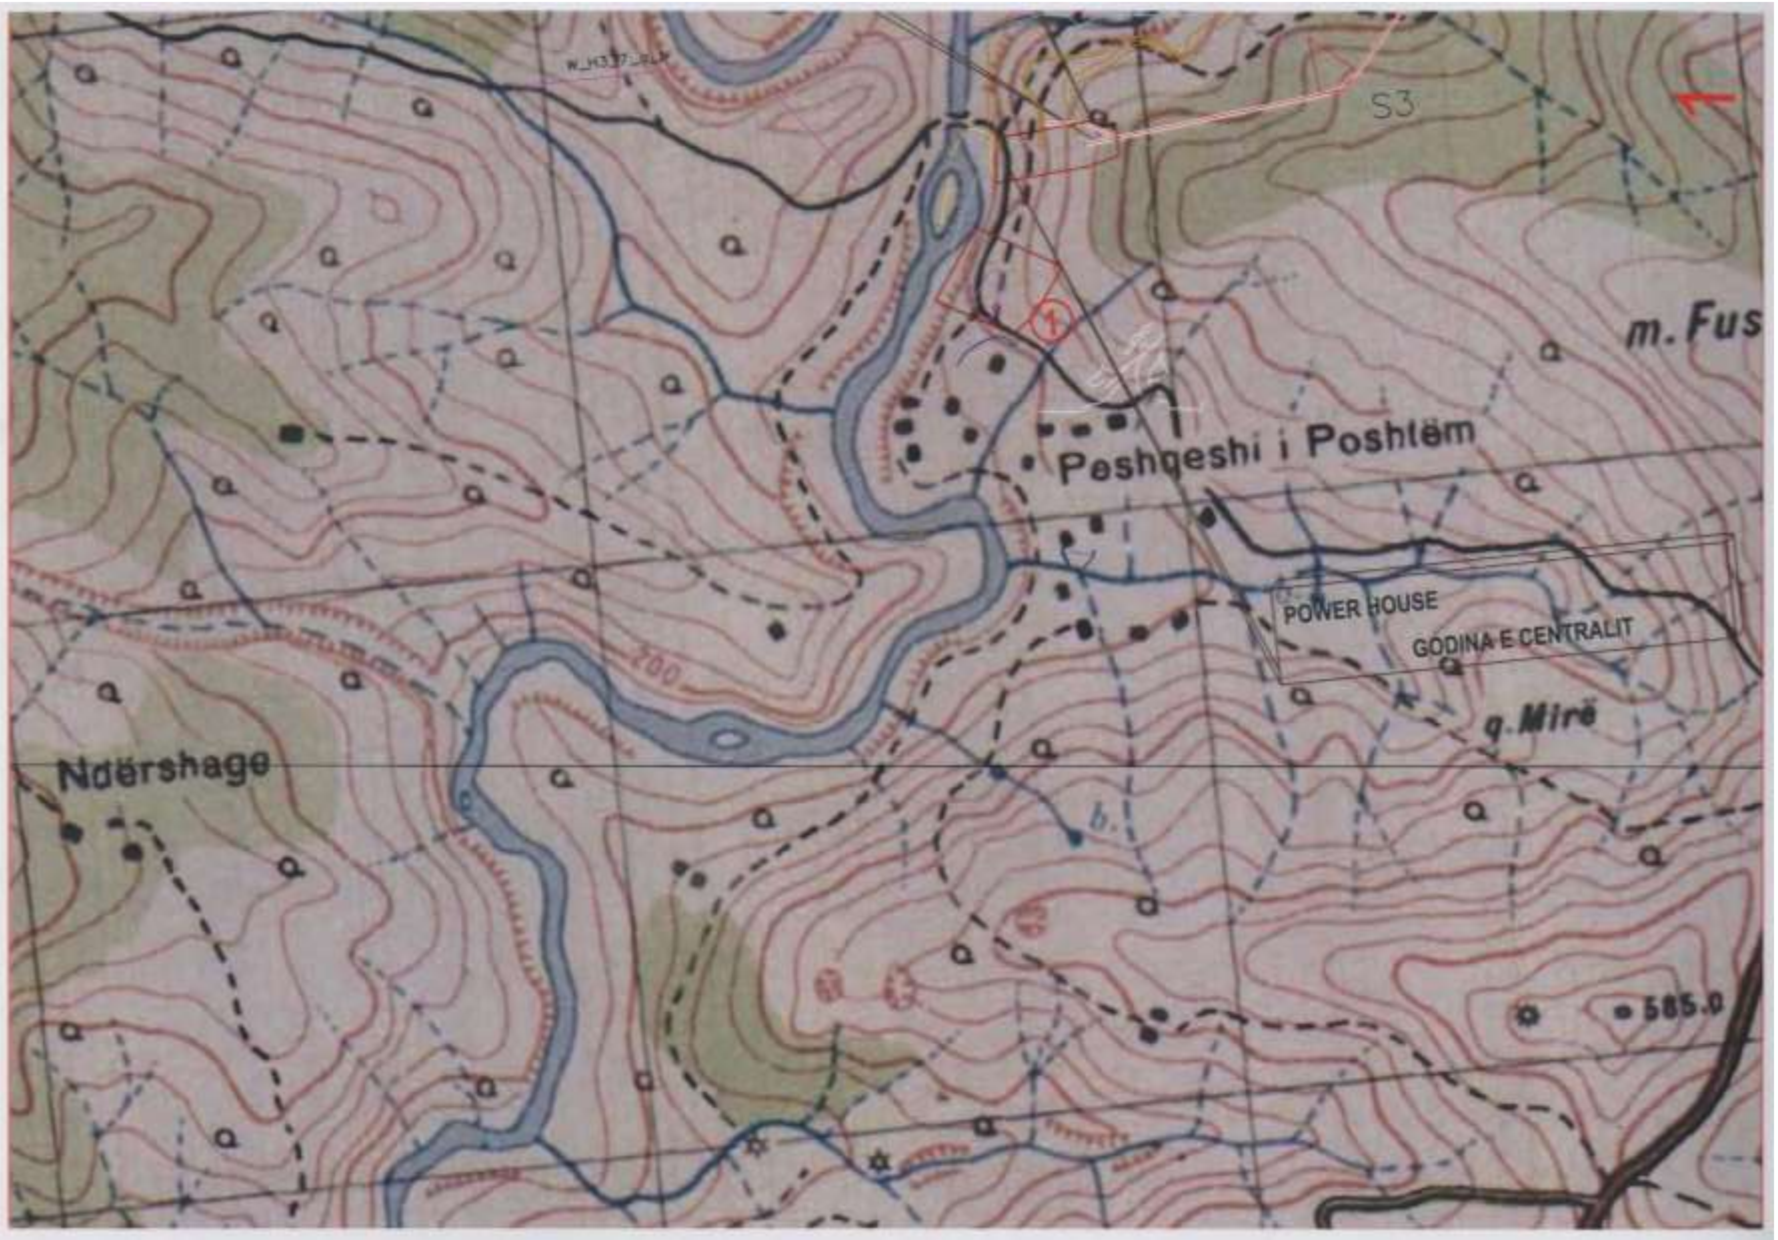
Ndërshage
Peshqeshi i Poshtëm
POWER HOUSE
GODINA E CENTRALIT
q. Mirë
m. Fus
585.0
S3
200
1

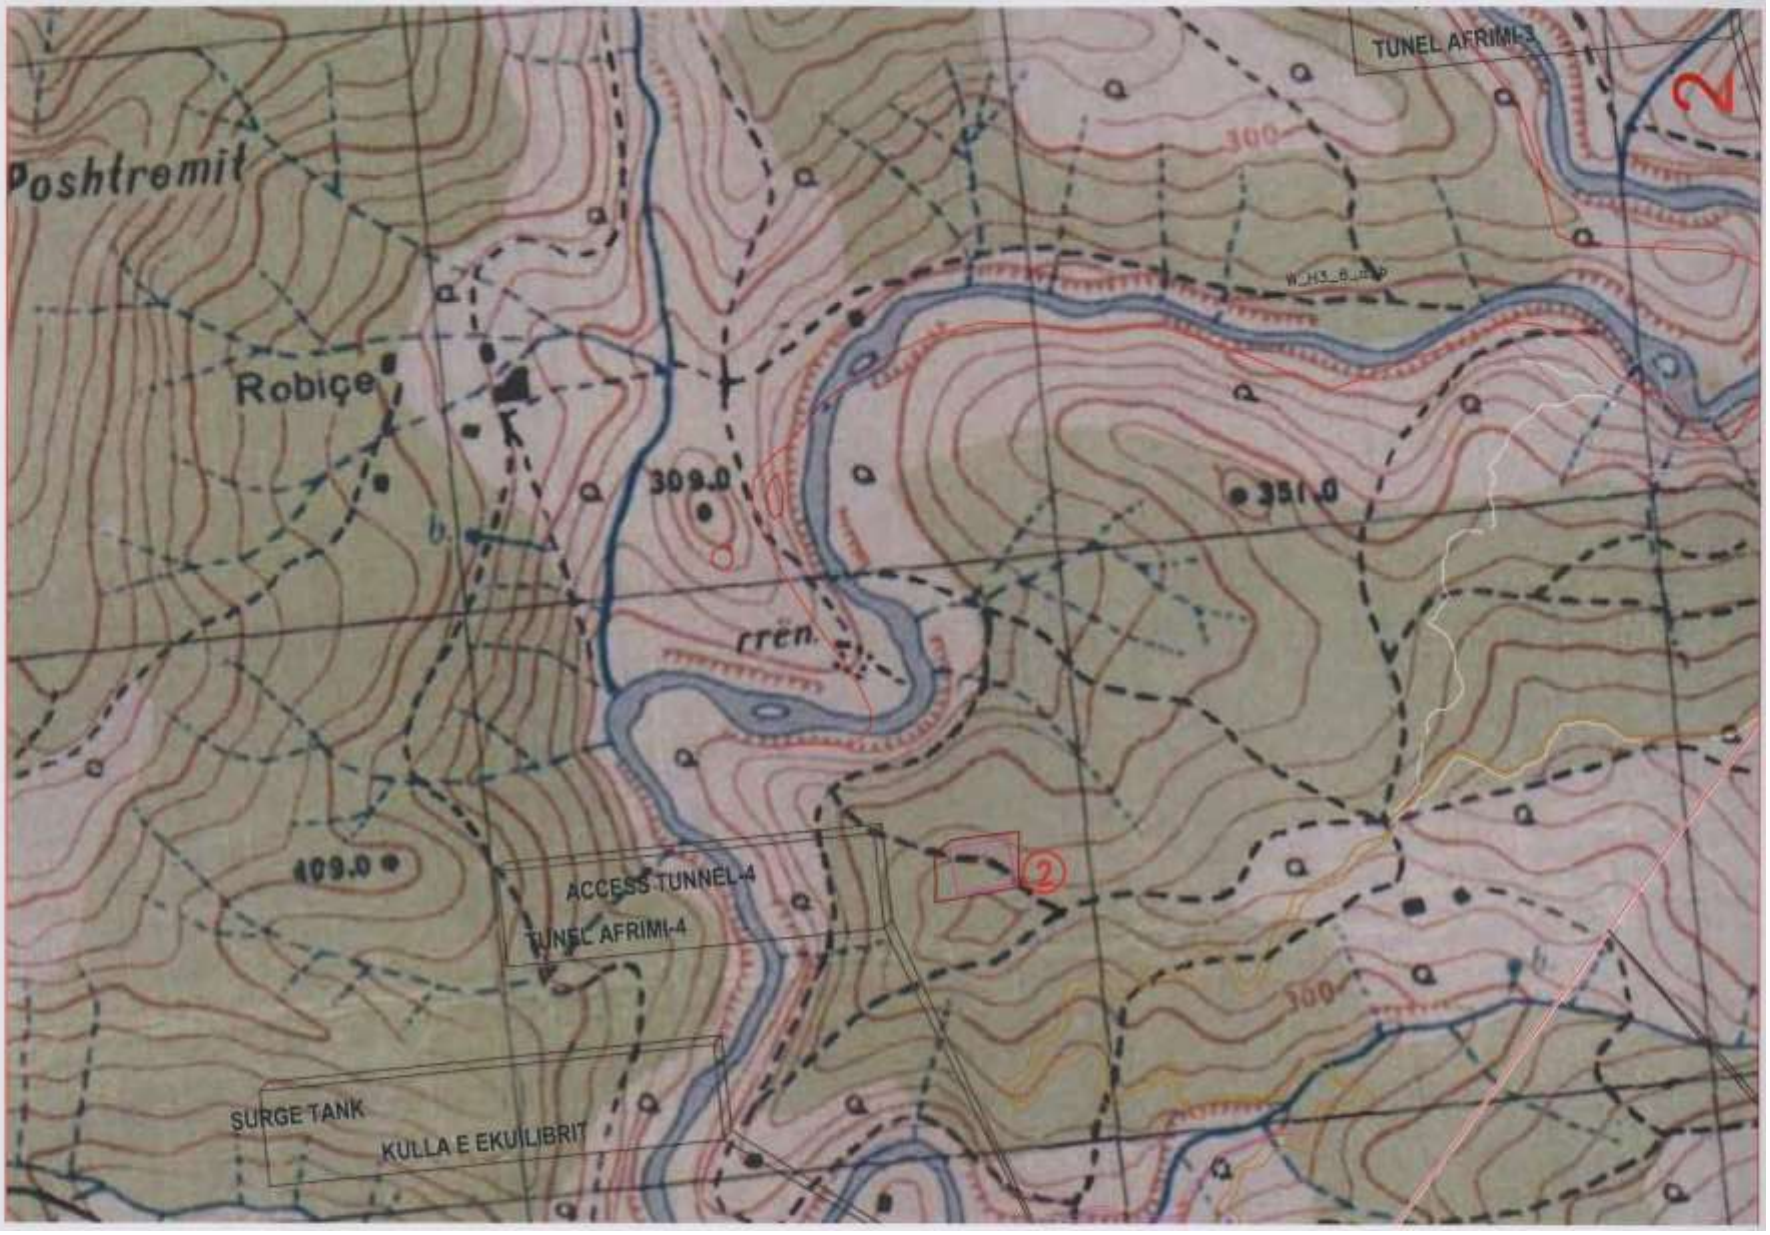
TUNEL AFRIMI-3
Poshtremit
Robiçe
309.0
351.0
300
rrën
409.0
ACCESS TUNNEL-4
TUNEL AFRIMI-4
SURGE TANK
KULLA E EKUILIBRIT

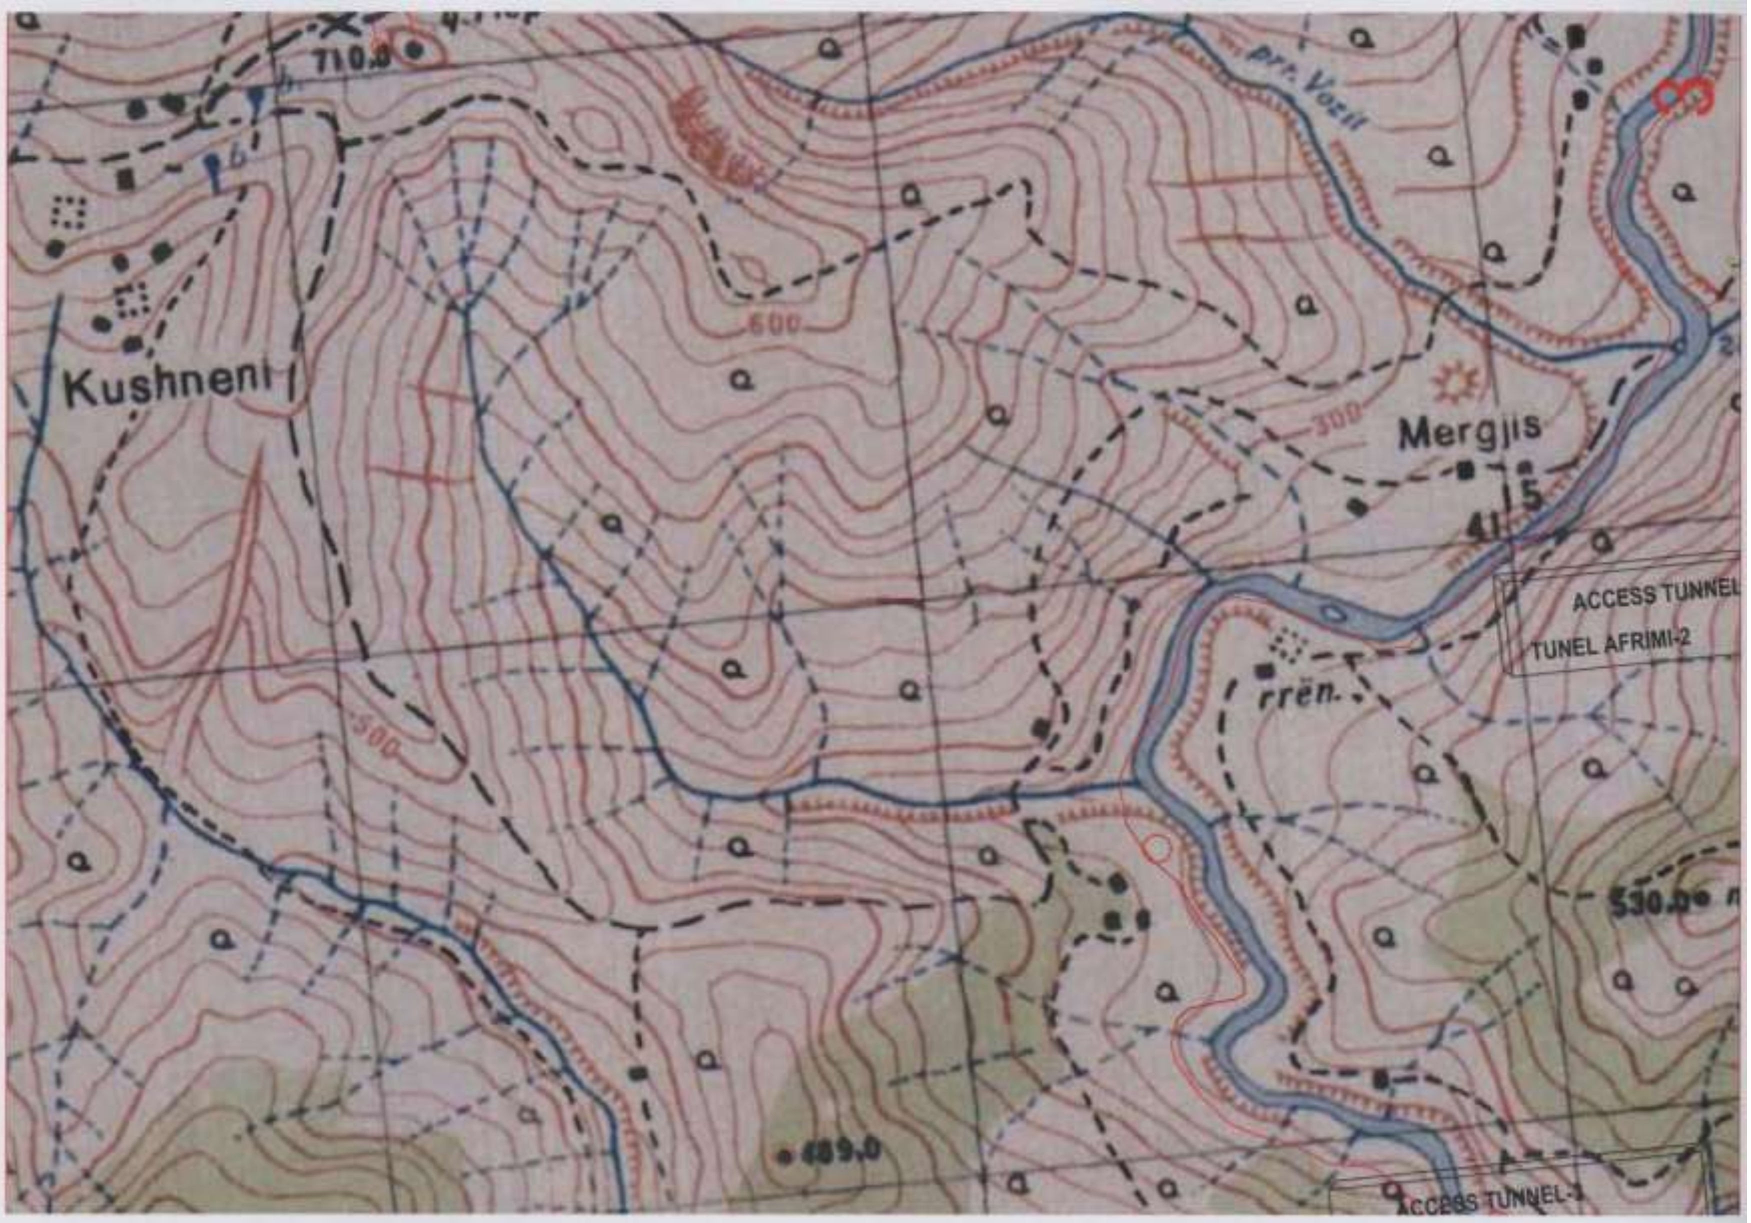
Kushneni
710.0
600
500
300
prr. Vozit
Mergjis
41
5
ACCESS TUNNEL
TUNEL AFRIMI-2
rrën.
530.0
489.0
ACCESS TUNNEL-1

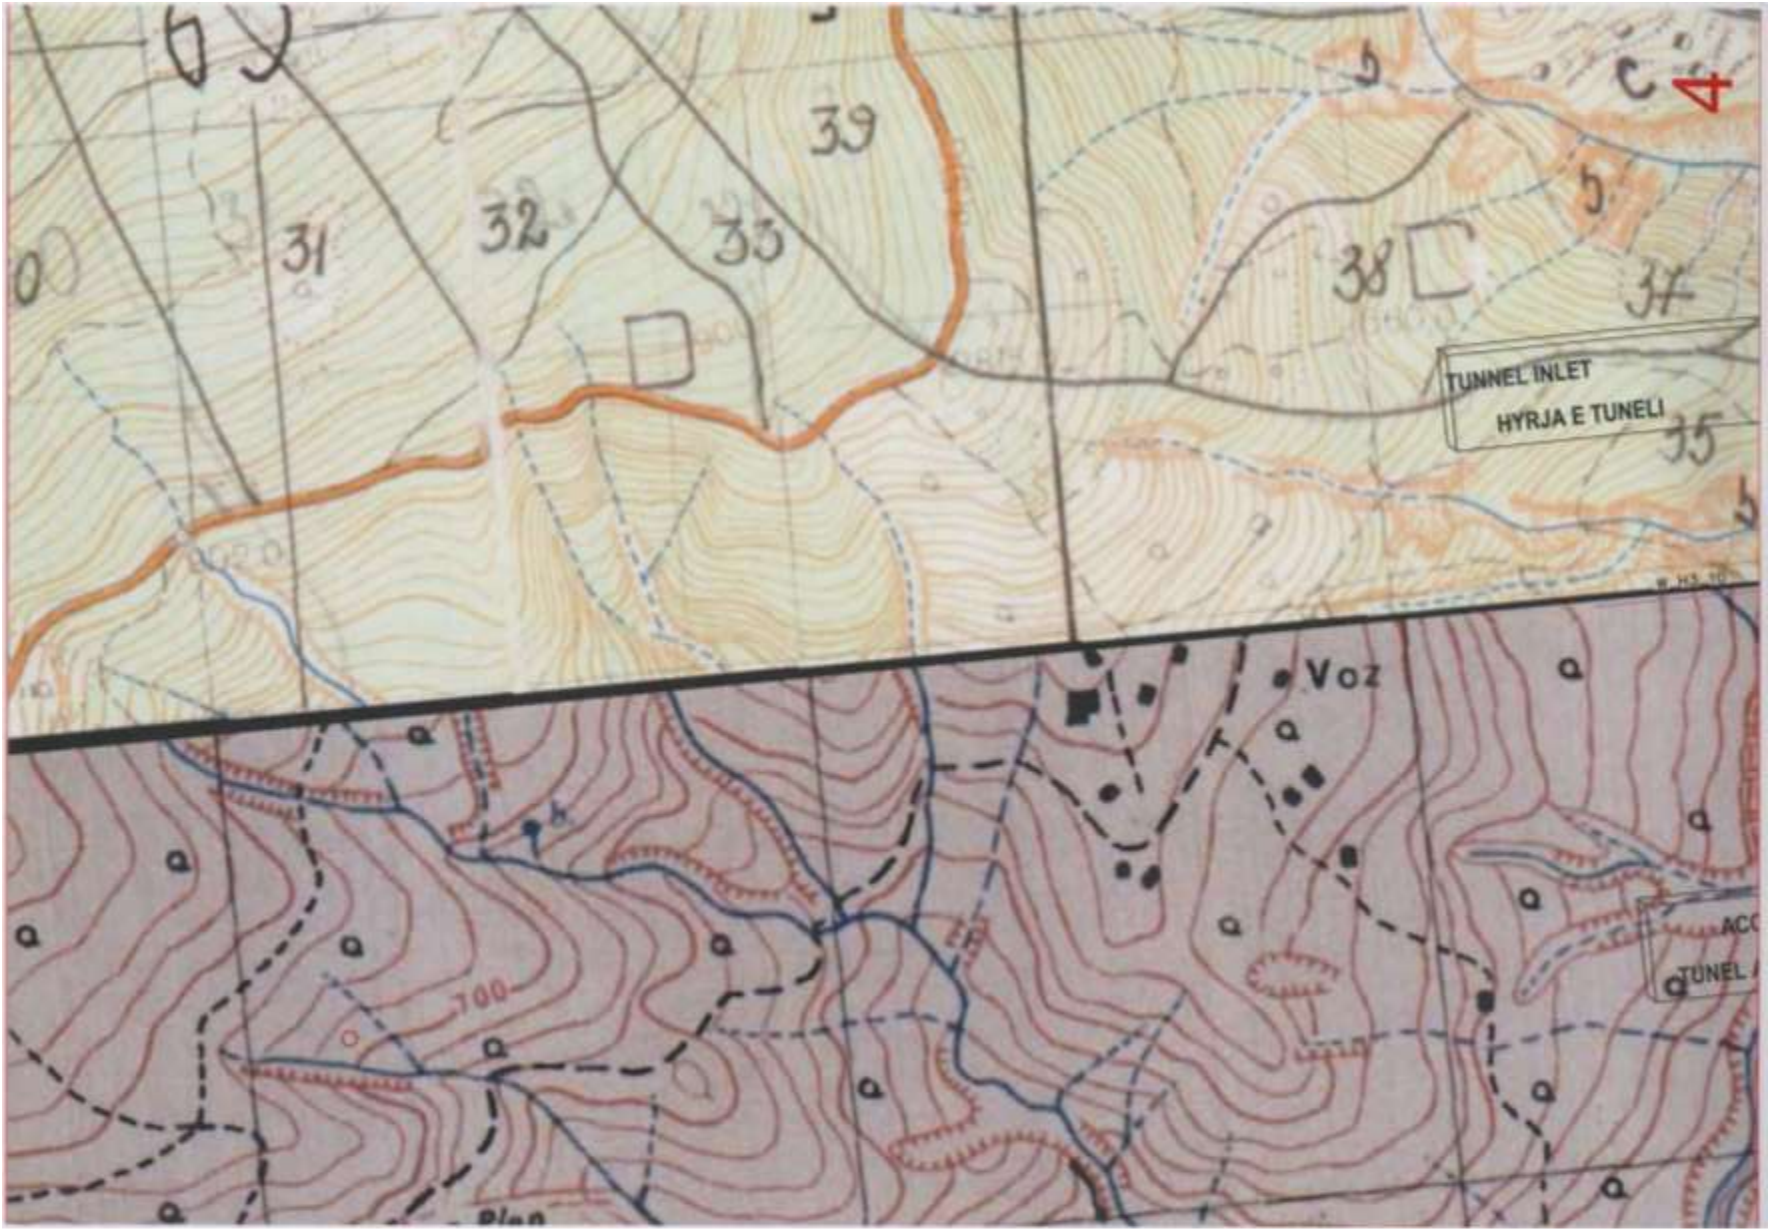
TUNNEL INLET
HYRJA E TUNELI
Voz
31
32
33
39
38
35

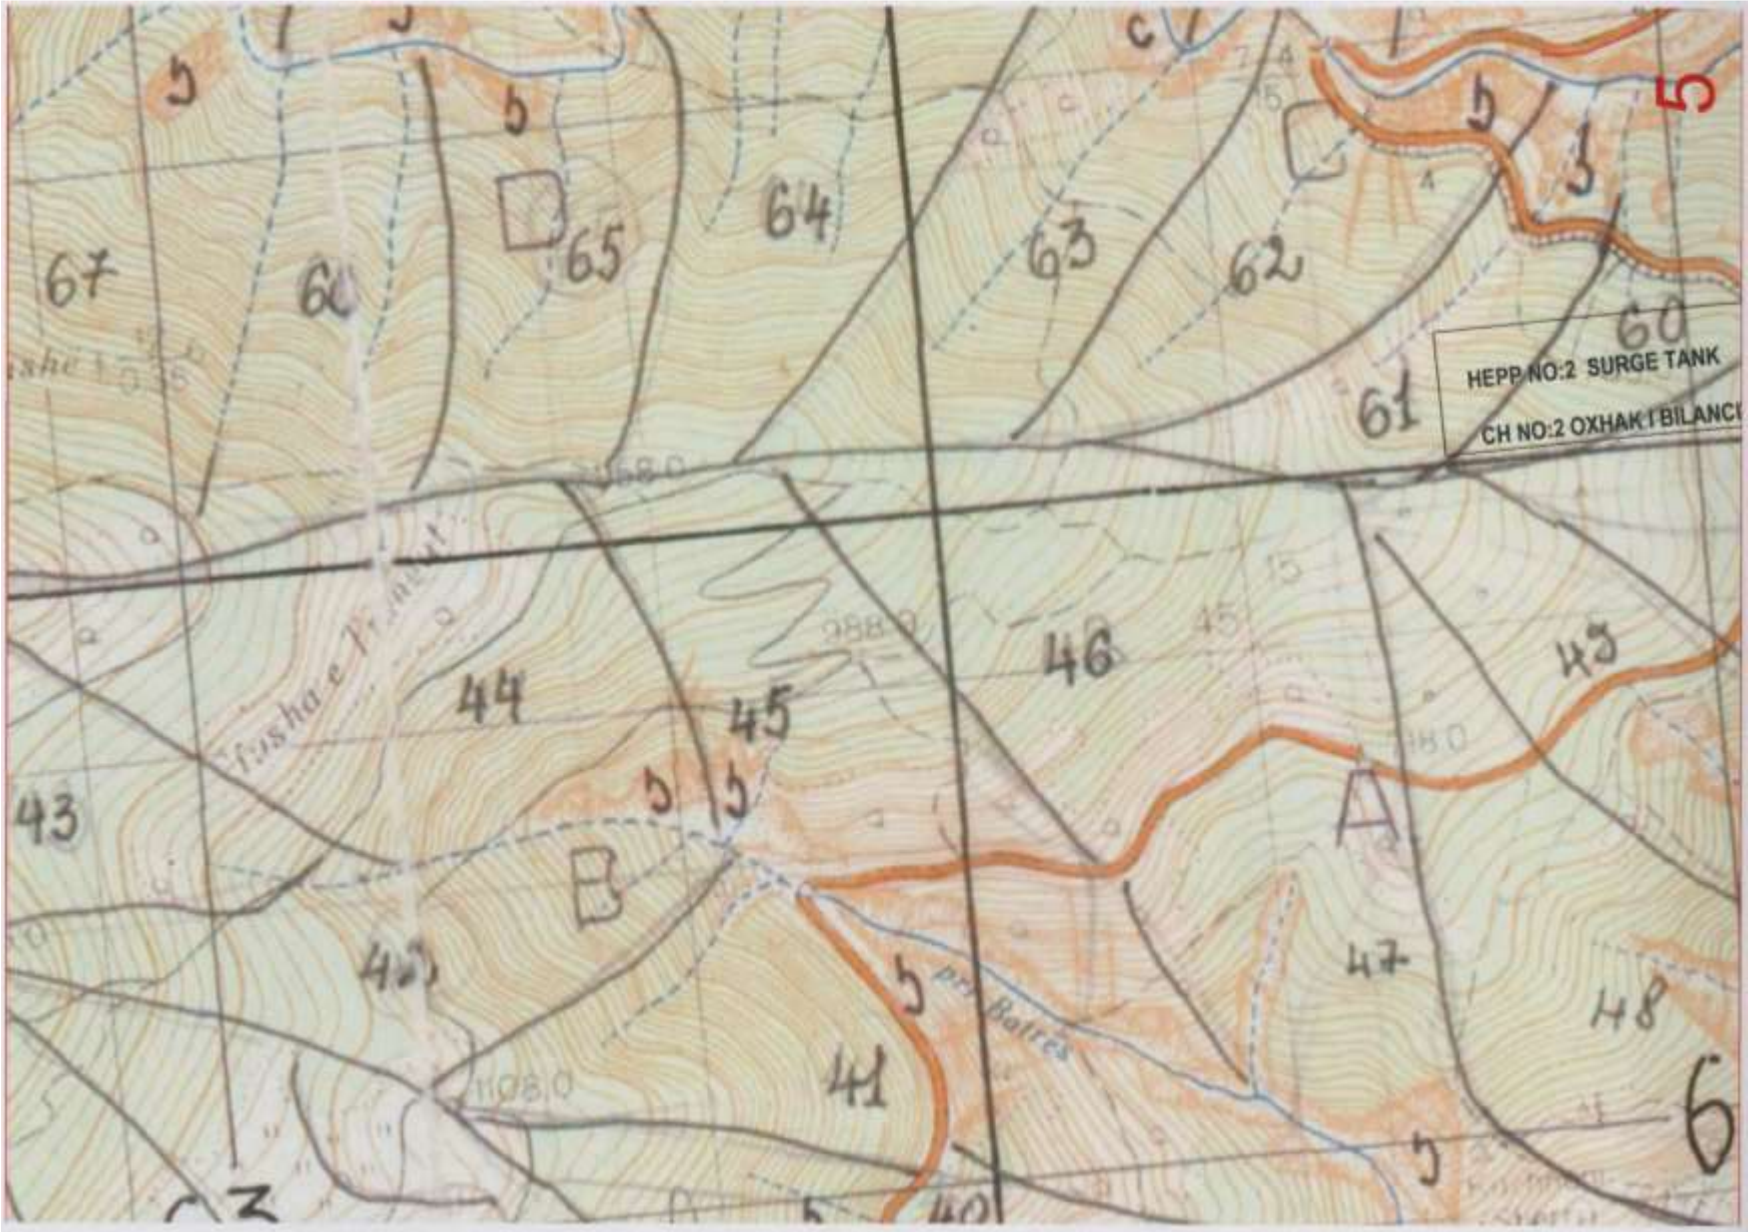
HEPP NO:2 SURGE TANK
CH NO:2 OXHAK I BILANC
Fusha e Primave
pr. Botrës
A
B
C
D
67
66
65
64
63
62
61
60
43
44
45
46
47
48
49
41
42
40
6

WATER UTILIZATION AND PRO

SHFRYTEZIMI HIDROENERGJI

Harta me Ndarjet Ka

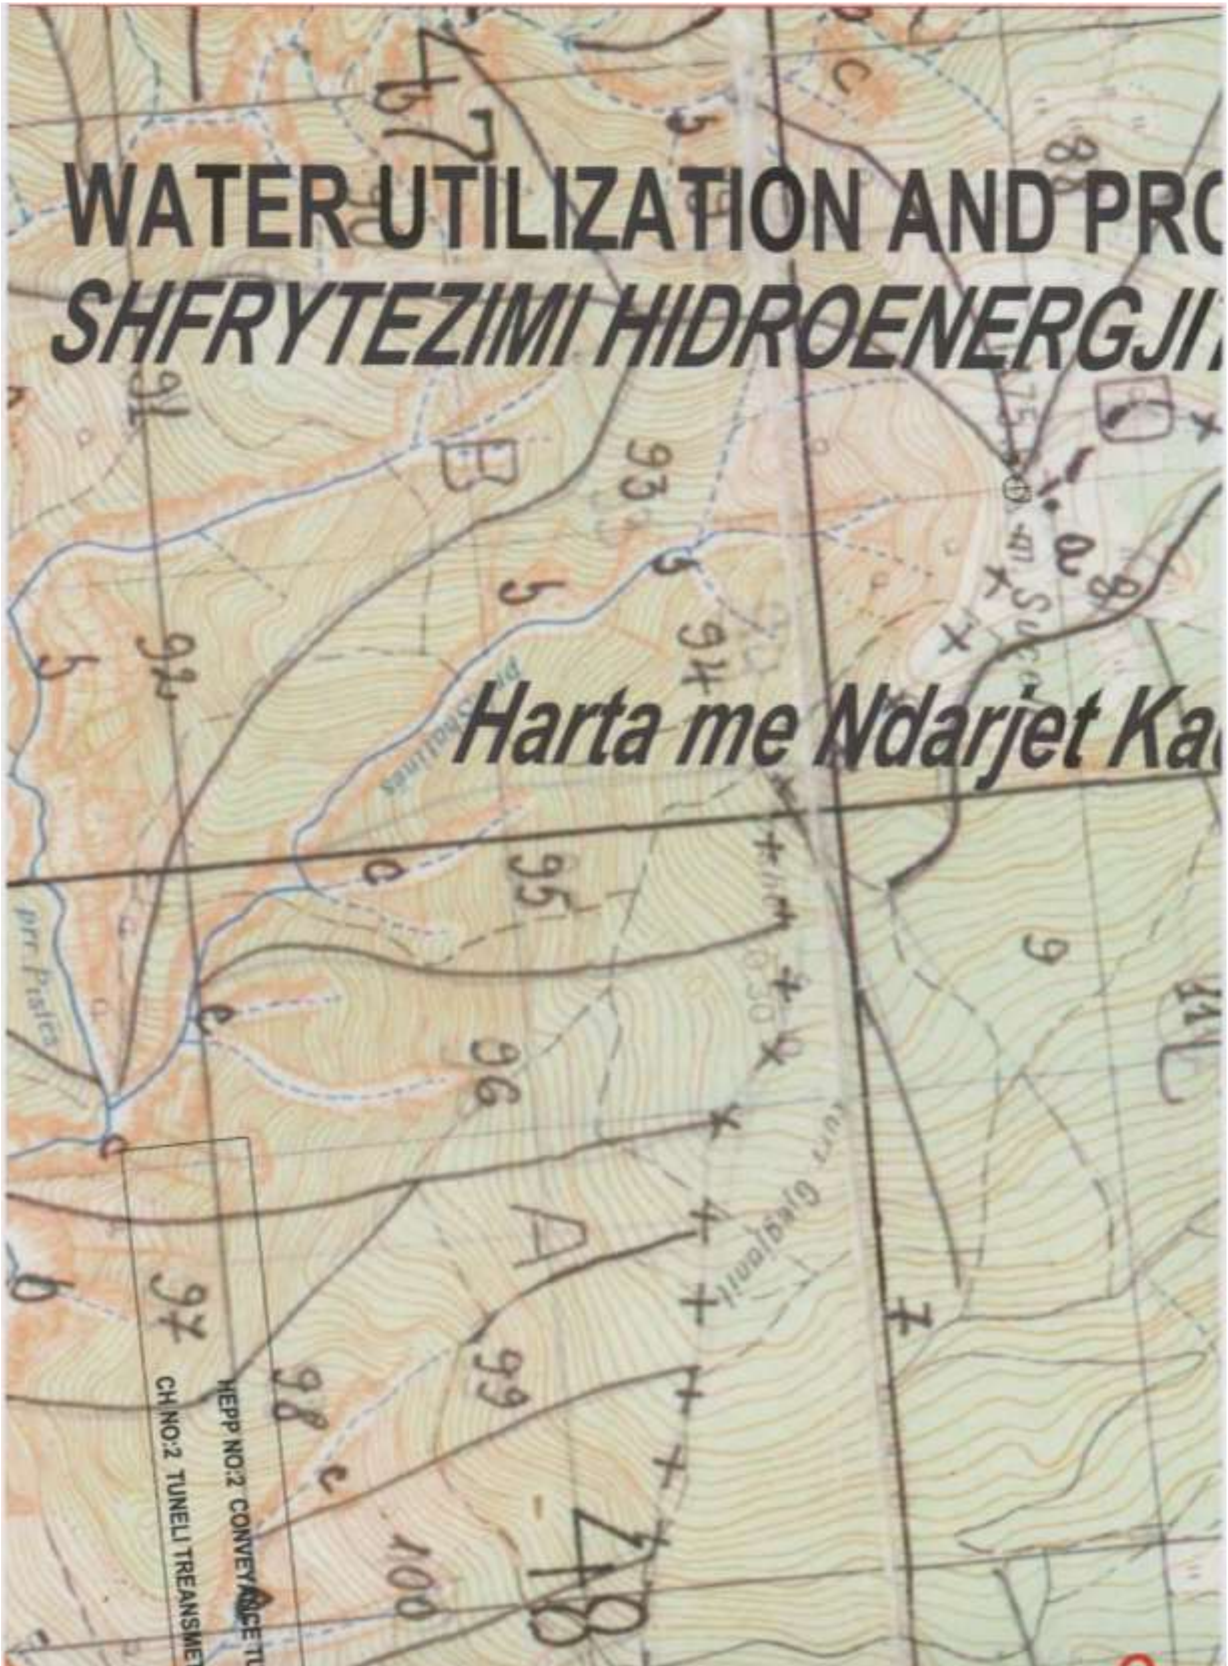

)JECT IMPLEMENTATION HEPP

TIK E PROJEKT ZBATIMI HEC-ev

HEPP NO:1 HEPP NO:2 PROJECT

PROJEKTI HEC NR.1 HEC NR.2

dastrale Pyjore Per Siperfaqet e

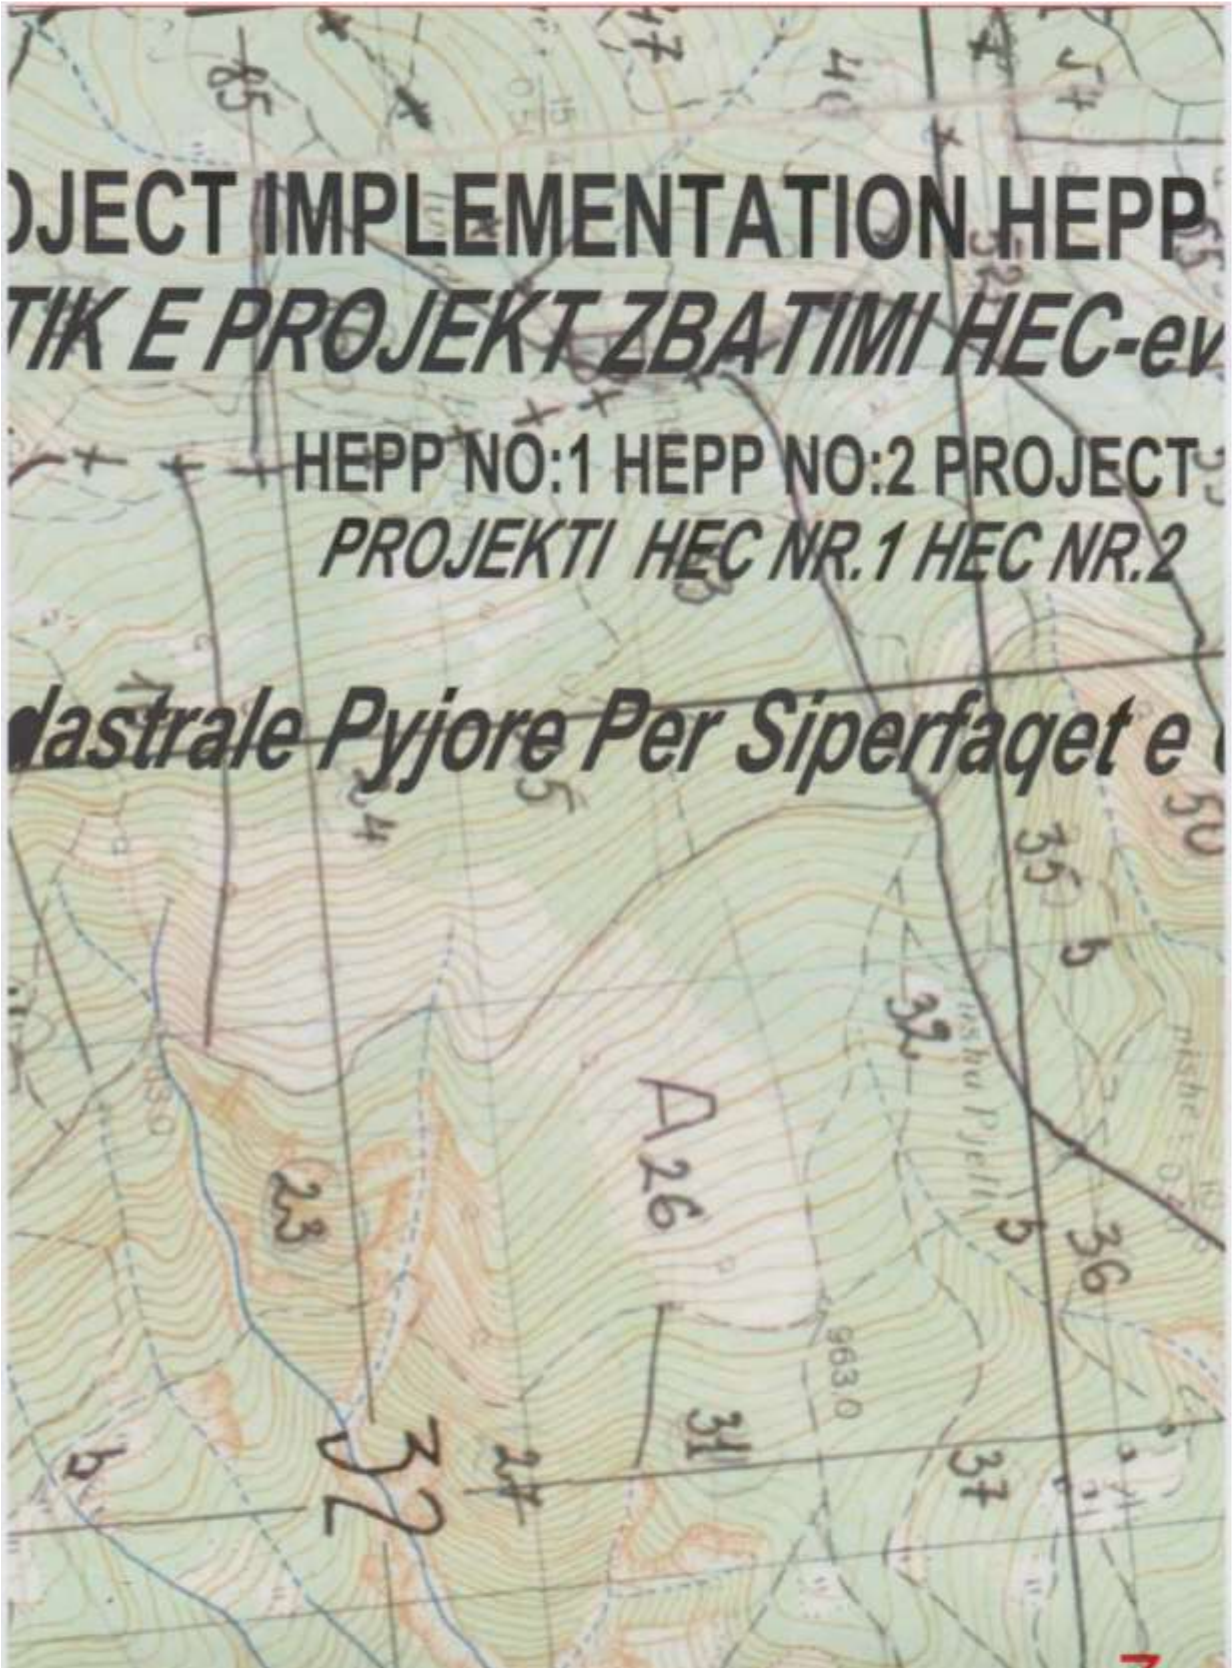

OF FANI I MADH AND FANI I VO
e TE FANIT TE MADH E FANIT
bjektit te AYEN-AS ENERGJI
HEPP NO:1 CONVEYANCE T
CH NO:1 TUNELI TREANSME
8

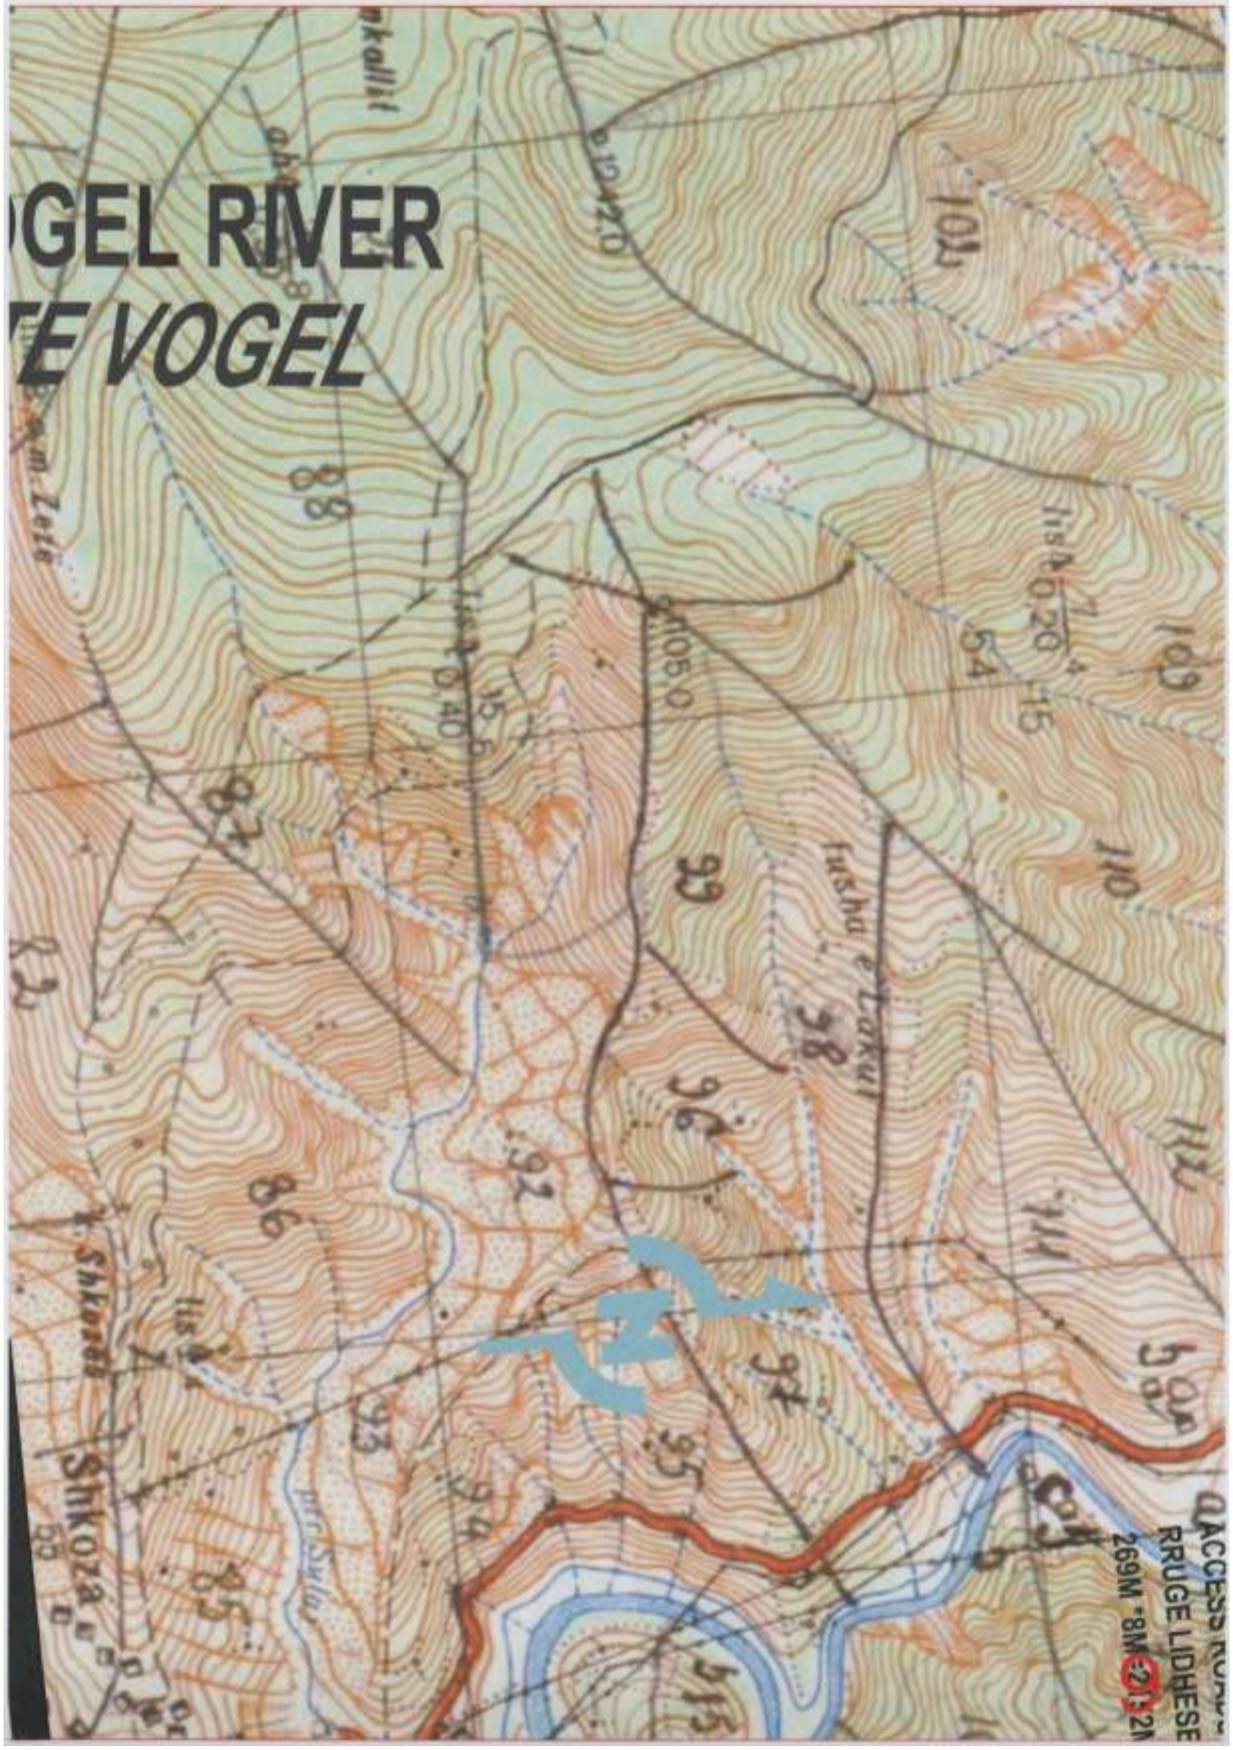
GEL RIVER
TE VOGEL
RRUGE LIDHESE

10

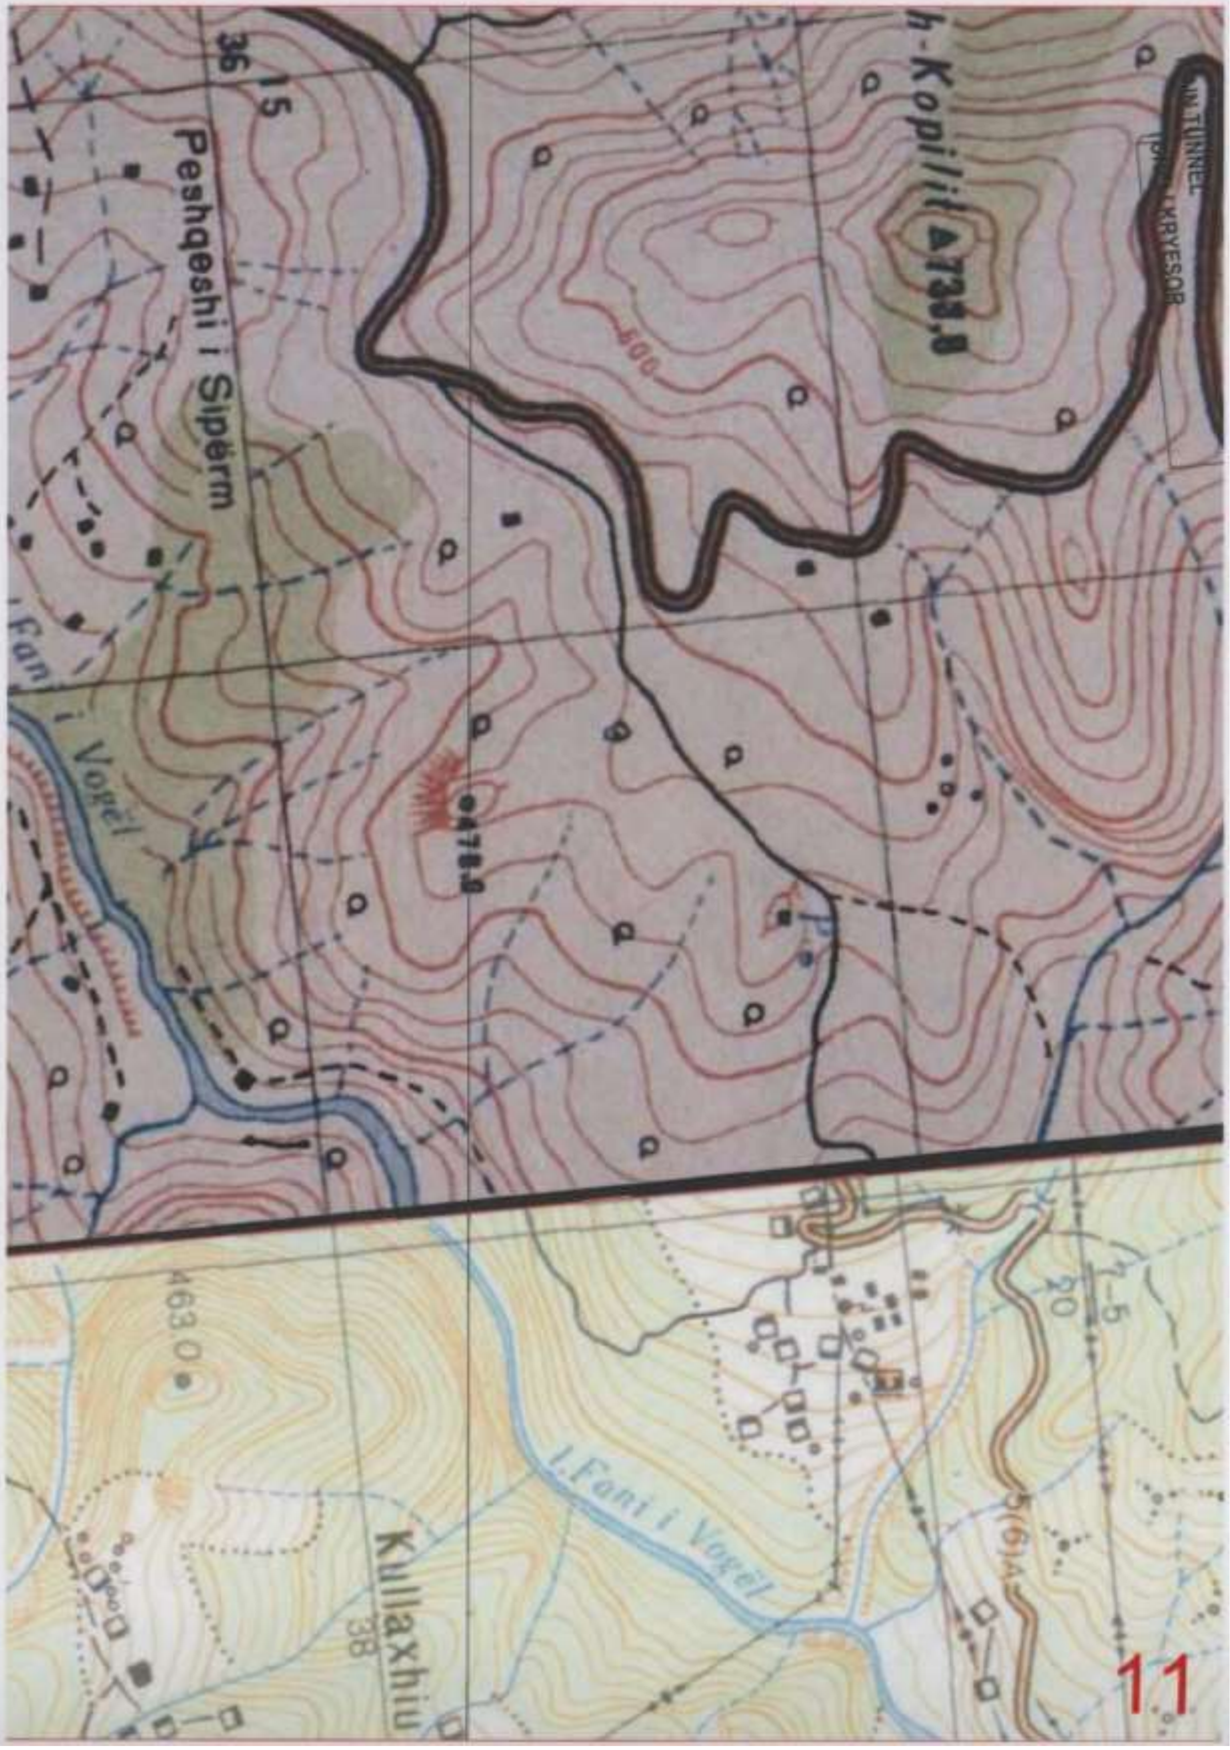

Peshqeshi i Sipërm
h-Kopilit
▲733.8
36
15
463.0
Kullaxhiu
I.Fani i Vogël
38

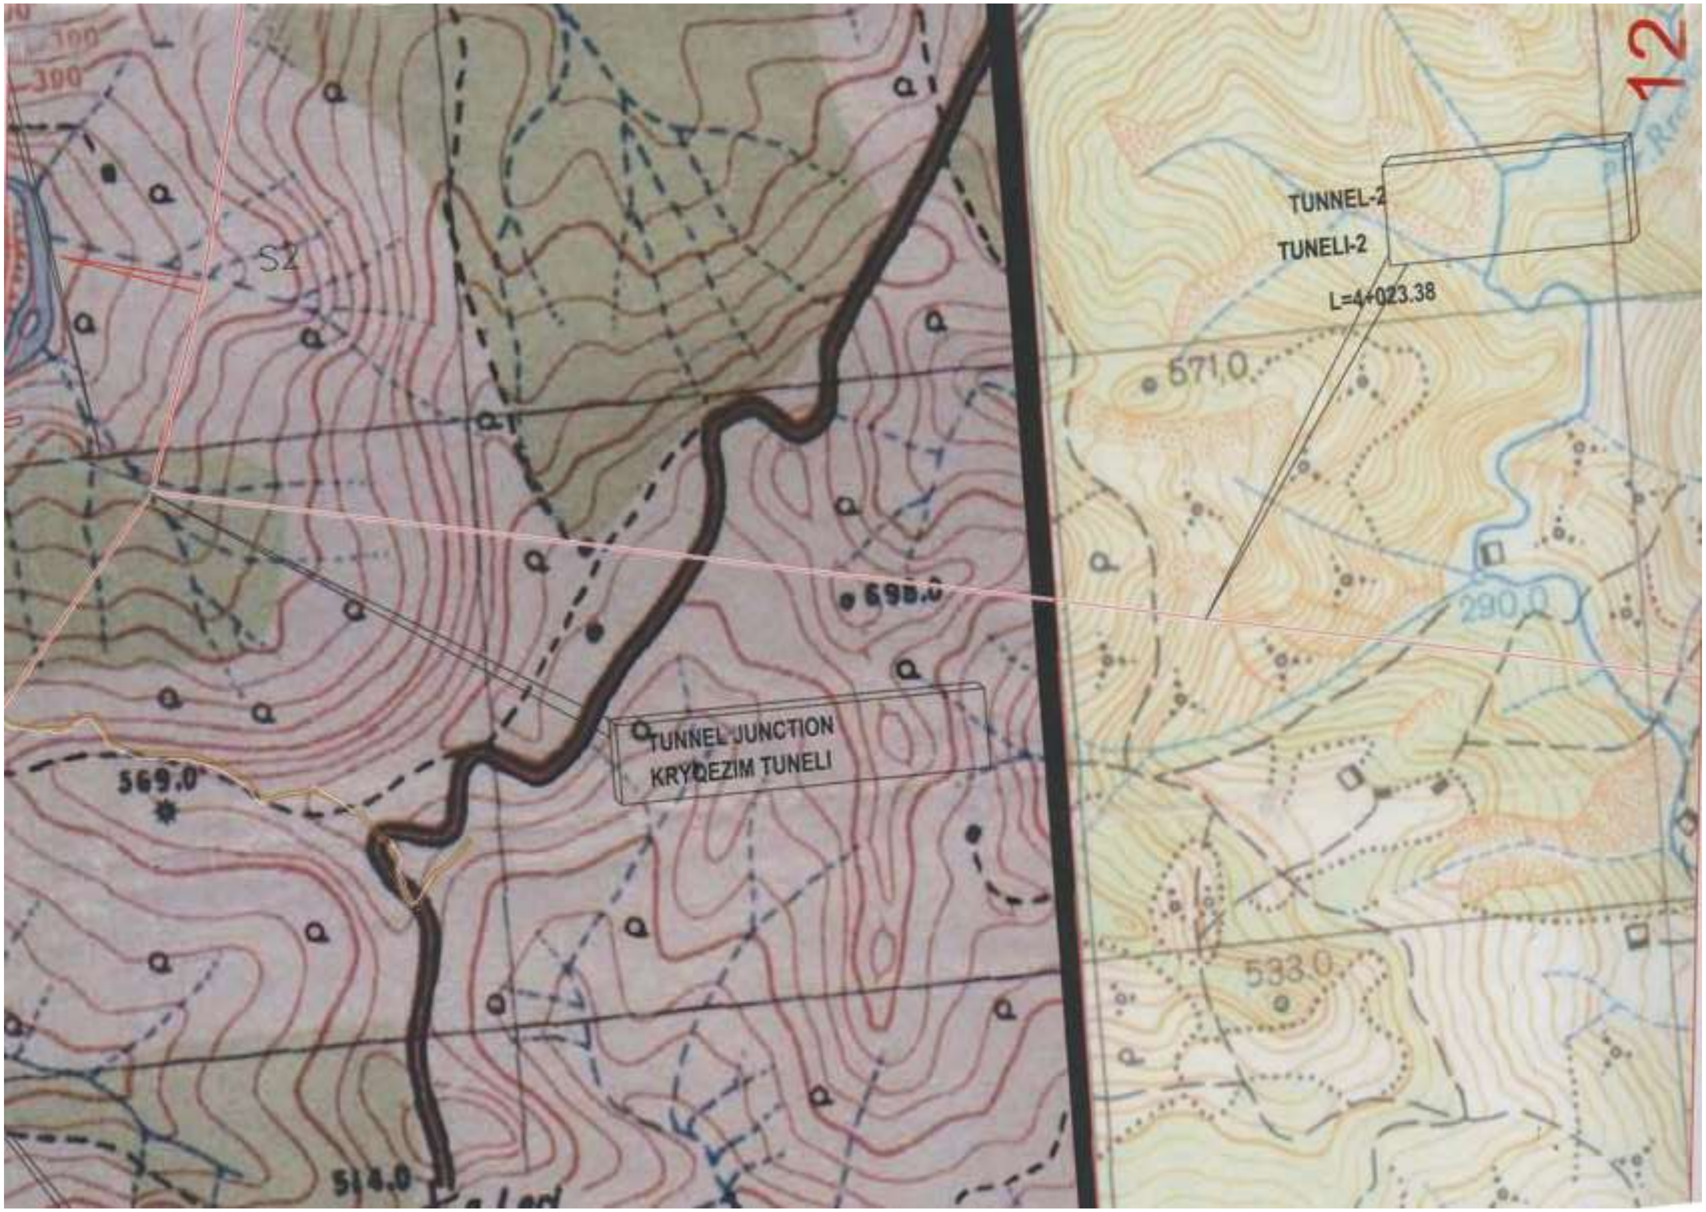
TUNNEL-2
TUNELI-2
L=4+023.38
571.0
290.0
533.0
698.0
TUNNEL JUNCTION
KRYQEZIM TUNELI
569.0
514.0
S2
390
12

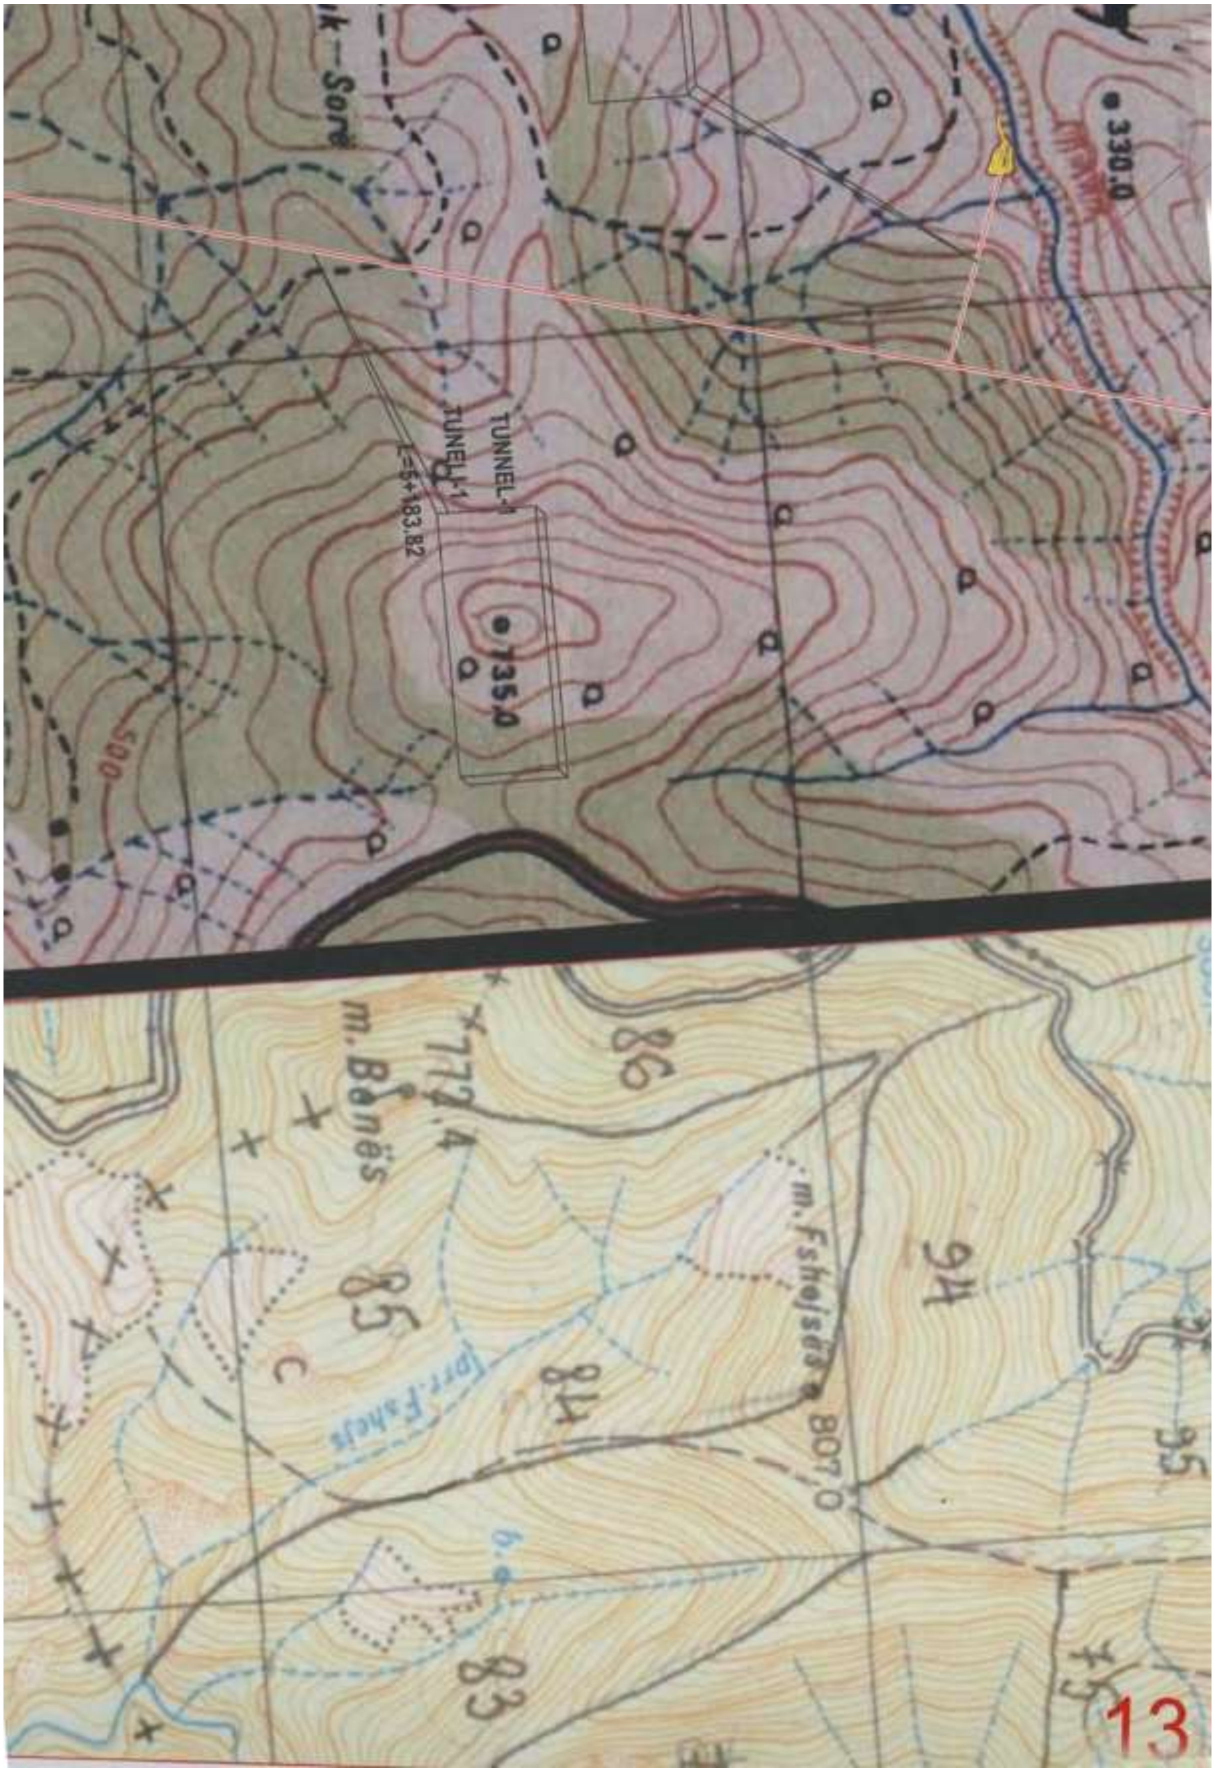
TUNNEL-1
TUNELI-1
L=5+183.82
735.0
330.0
500
m. Bënës
772.4
m. Fshajsës
807.0
prr. Fshajs
86
85
84
83
94
95

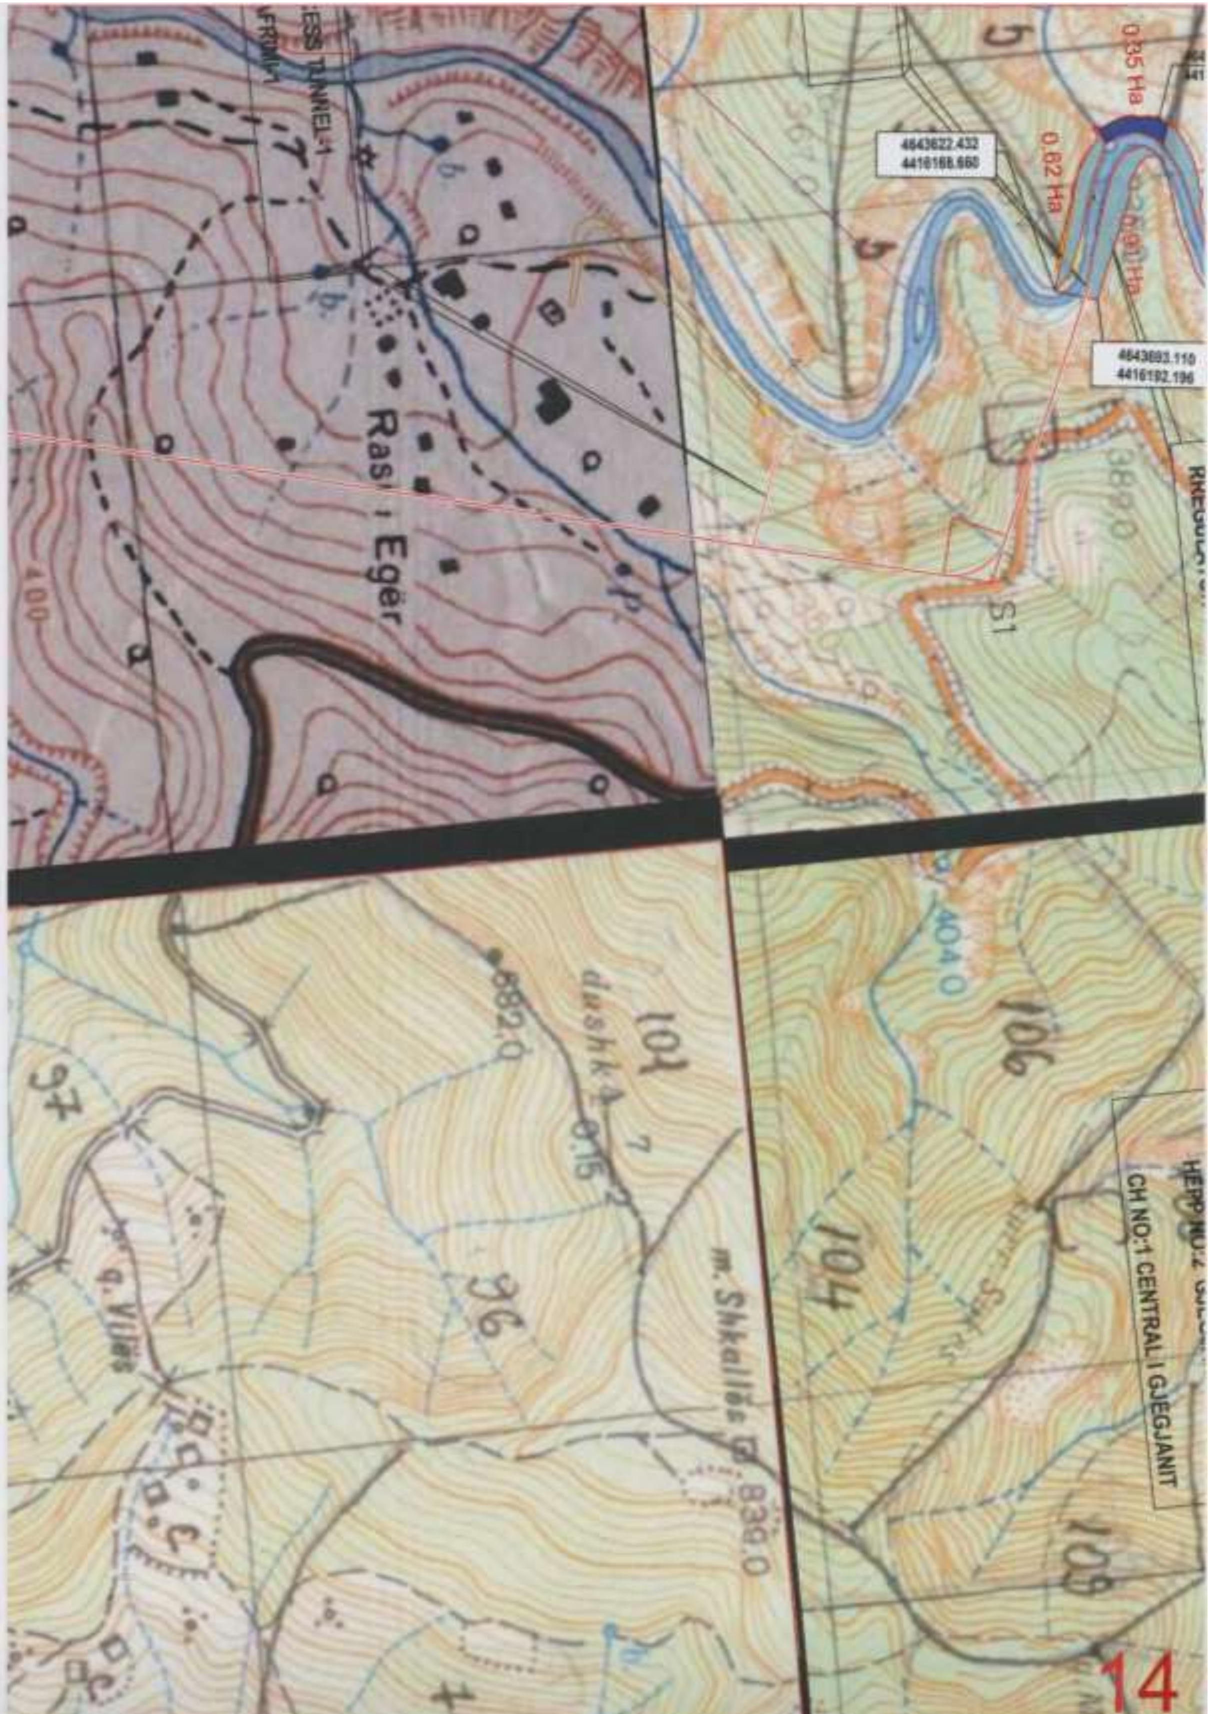

4643622.432
4416168.660
0.35 Ha
0.62 Ha
4643693.110
4416192.196
Ras i Egër
S1
CH NO:1 CENTRAL I GJEGJANIT
m. Shkallës
q. Vilës

TRASMISION LINE
LINJA TRASMETIMIT
Vendet e shtyllave 2*10*10=200m2
1.97 Ha
4644849.414
4416931.252
4645014.892
4417001.138
4644820.990
4417026.427
4644993.606
4417090.567
4643931.606
4416253.986
0.53 Ha
WEIR-1
0.40 Ha
0.40 Ha
4645650
4417467
4645553.005
4417550.366
HEPP NO:2 GJEGJANIT WEIR-2
CH NO:2 RREGULATOR I GJEGJANIT-2
HEPP NO:2 PENSTOCK
CH NO:2 VIJE MULLIRI
Gjegjani
Domi
l. Fanit i Madh
15

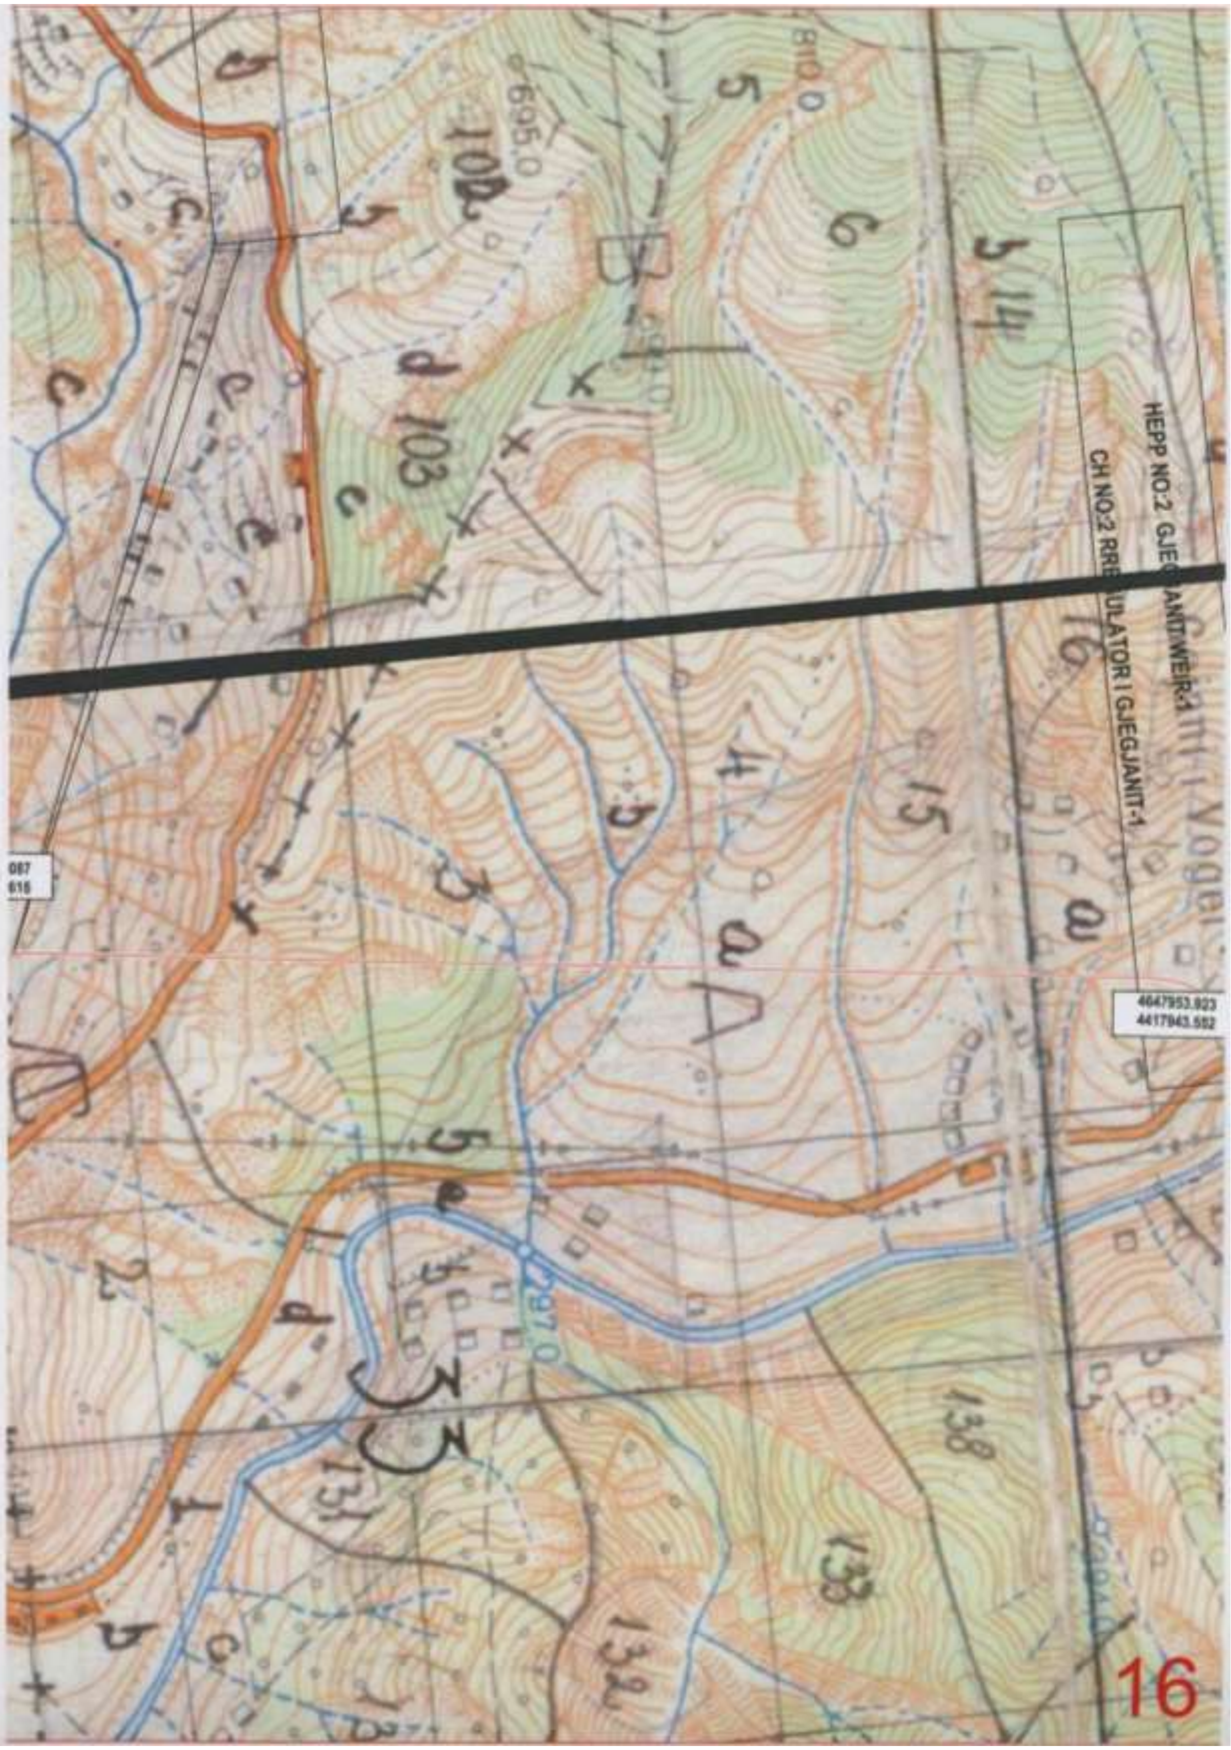
HEPP NO:2 GJE ANIT WEIR-1
CH NO:2 RRE ULATOR I GJEGJANIT-1
4647953.923
4417943.592

16

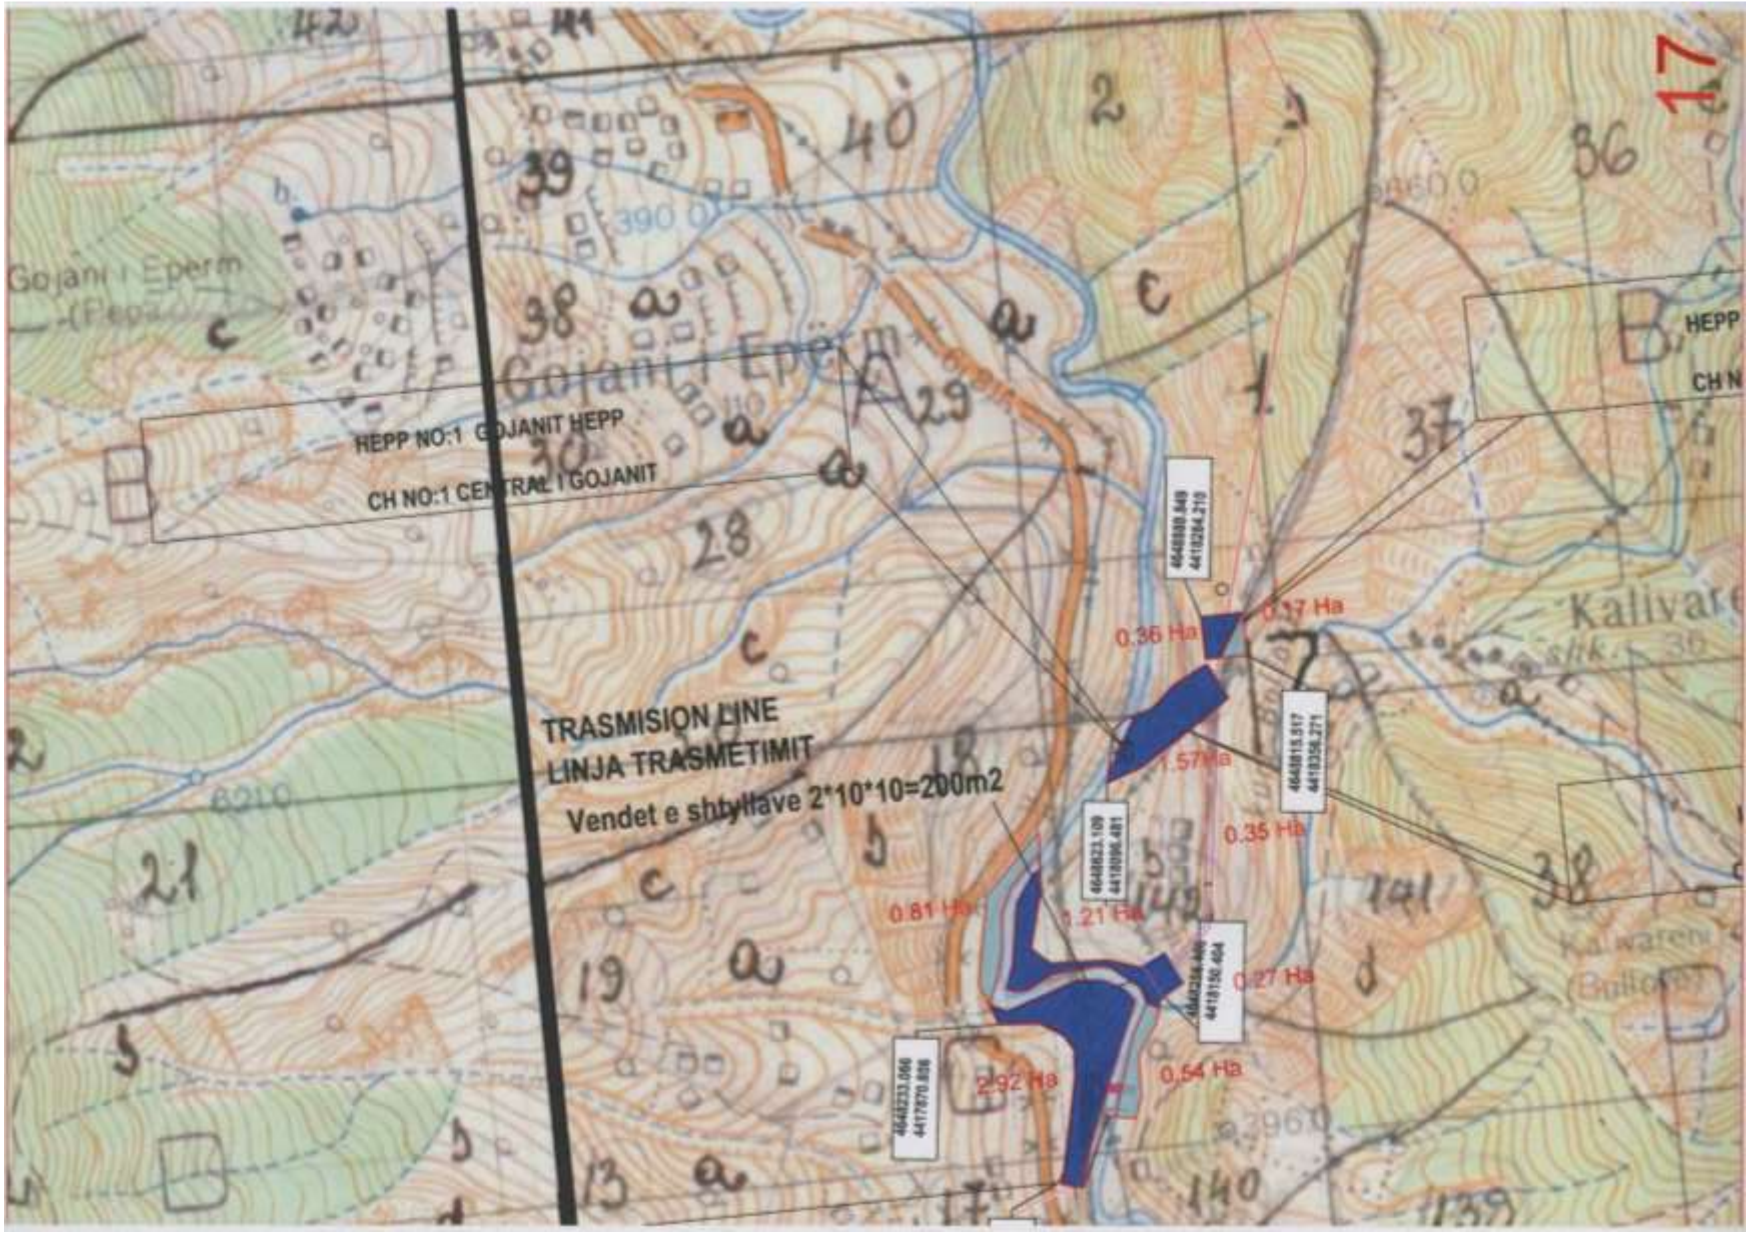
Gojani i Eperm
HEPP NO:1 GOJANIT HEPP
CH NO:1 CENTRAL I GOJANIT
TRASMISION LINE
LINJA TRASMETIMIT
Vendet e shtyllave 2*10*10=200m2
4648233.066
4417870.856
4648823.109
4418096.481
4648880.849
4418284.210
4648815.517
4418356.271
0.81 Ha
2.92 Ha
1.21 Ha
0.54 Ha
0.27 Ha
0.35 Ha
1.57 Ha
0.36 Ha
0.17 Ha
Kalivare
HEPP
CH N

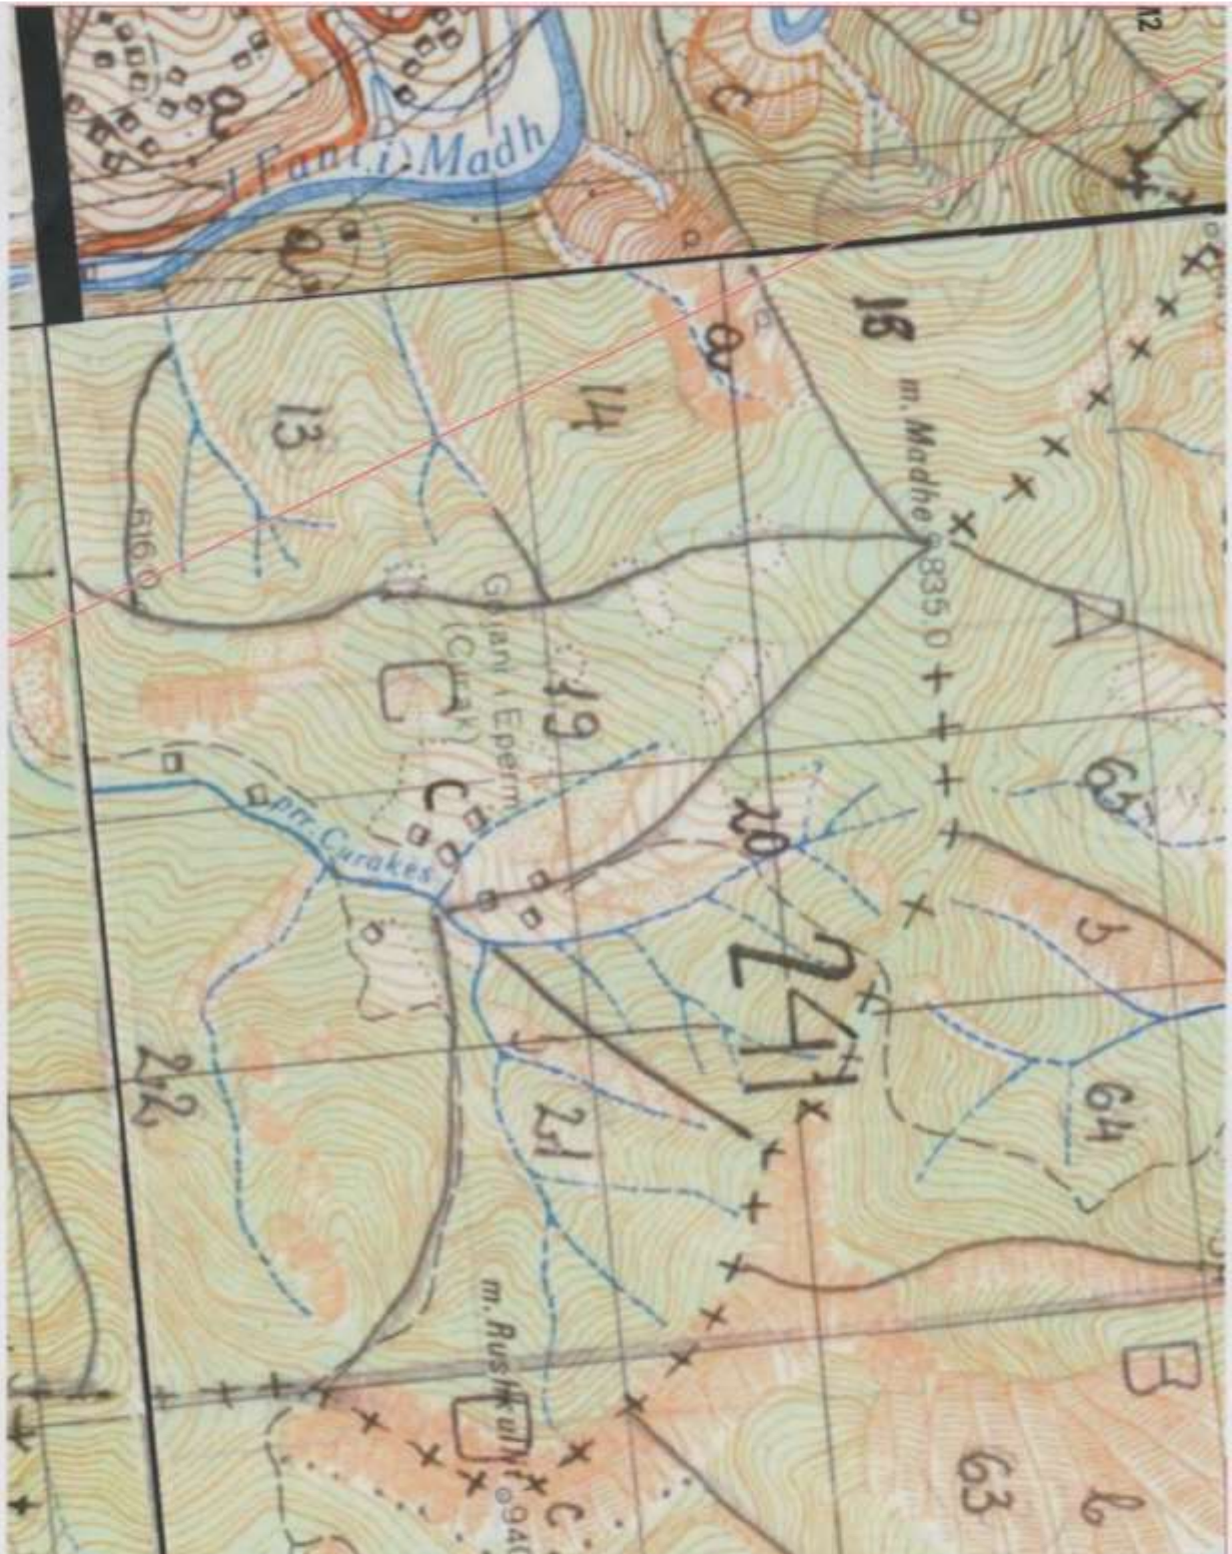

Fani i Madh
m. Madhe
835.0
616.0
prr. Curakes
940.0

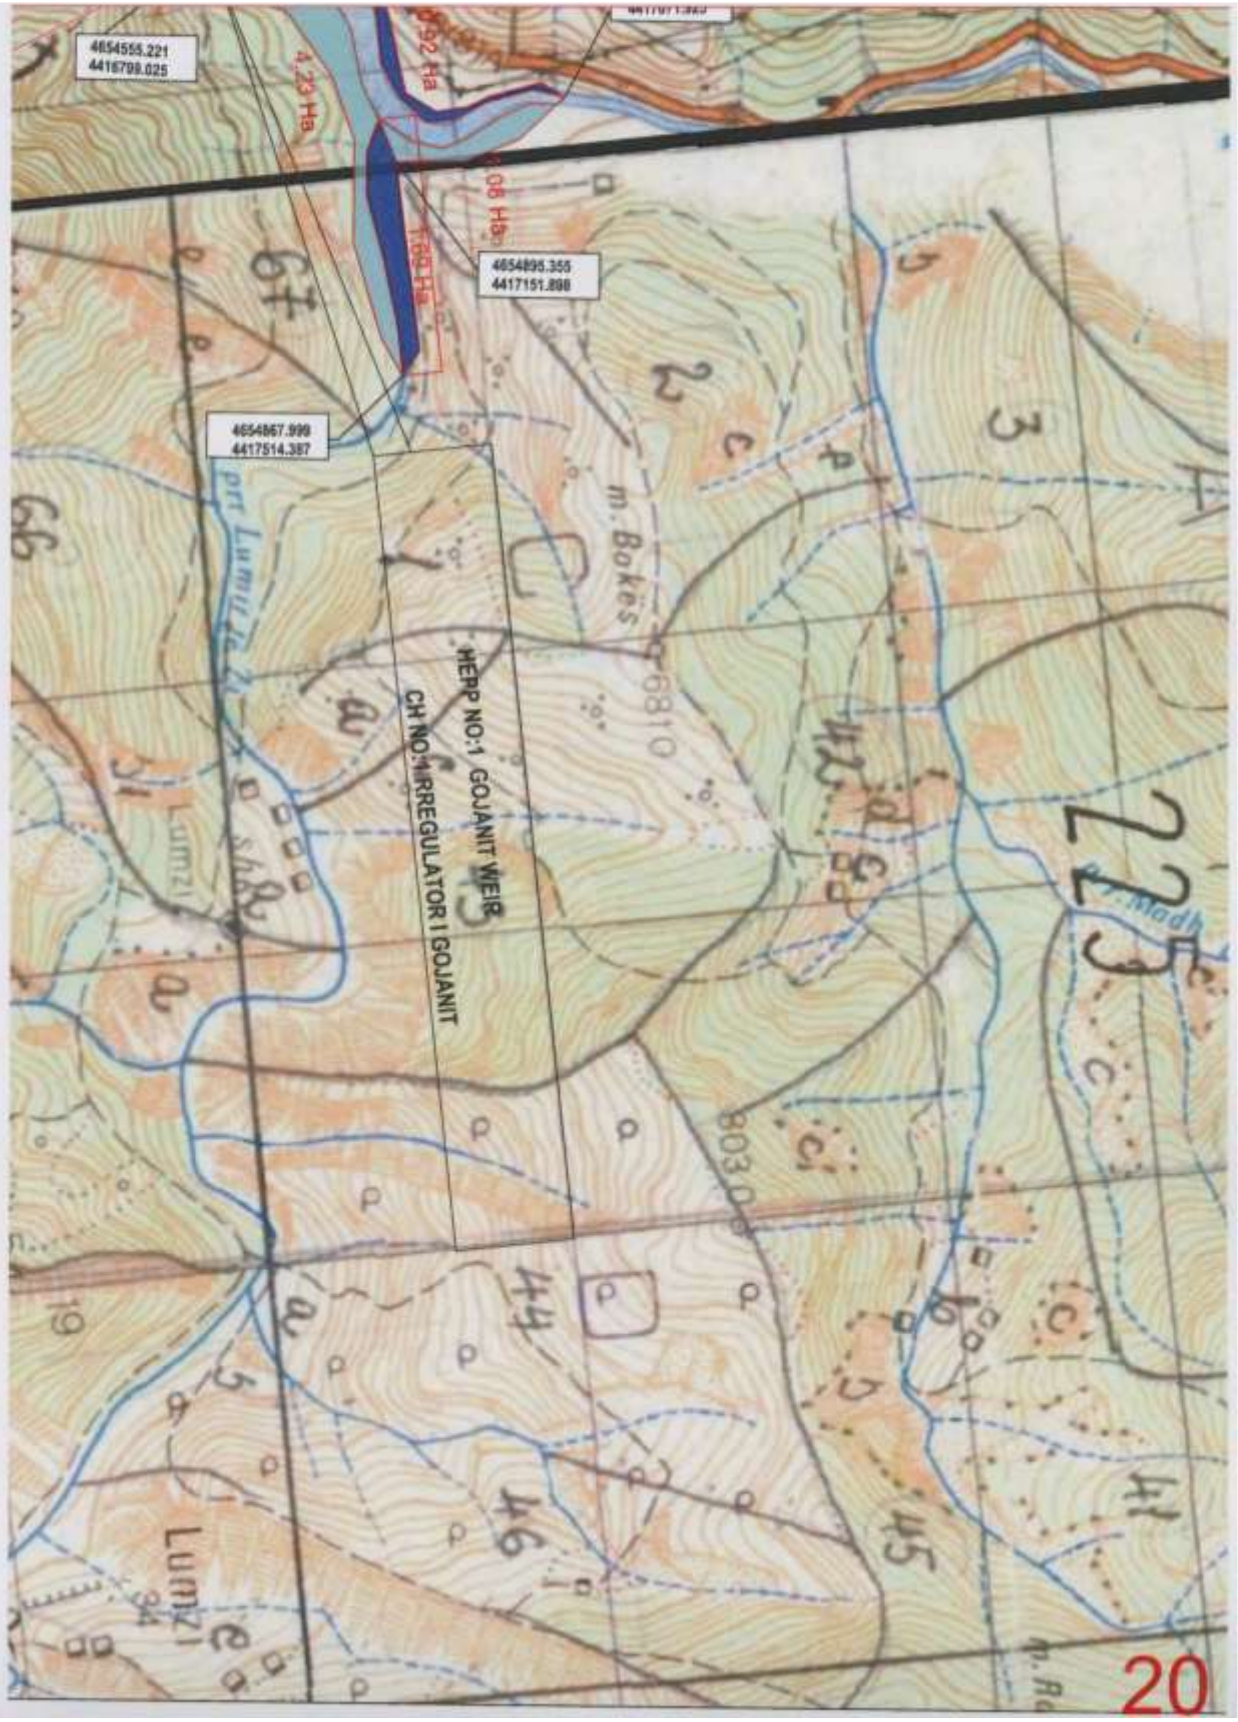
4654555.221
4416799.025
4.23 Ha
4654895.355
4417151.898
4654867.999
4417514.387
HEPP NO:1 GOJANIT WEIR
CH NO:1 RREGULATOR I GOJANIT
m. Bokës
prr. Lumzi
Lumzi

868.0
658.0
847.0

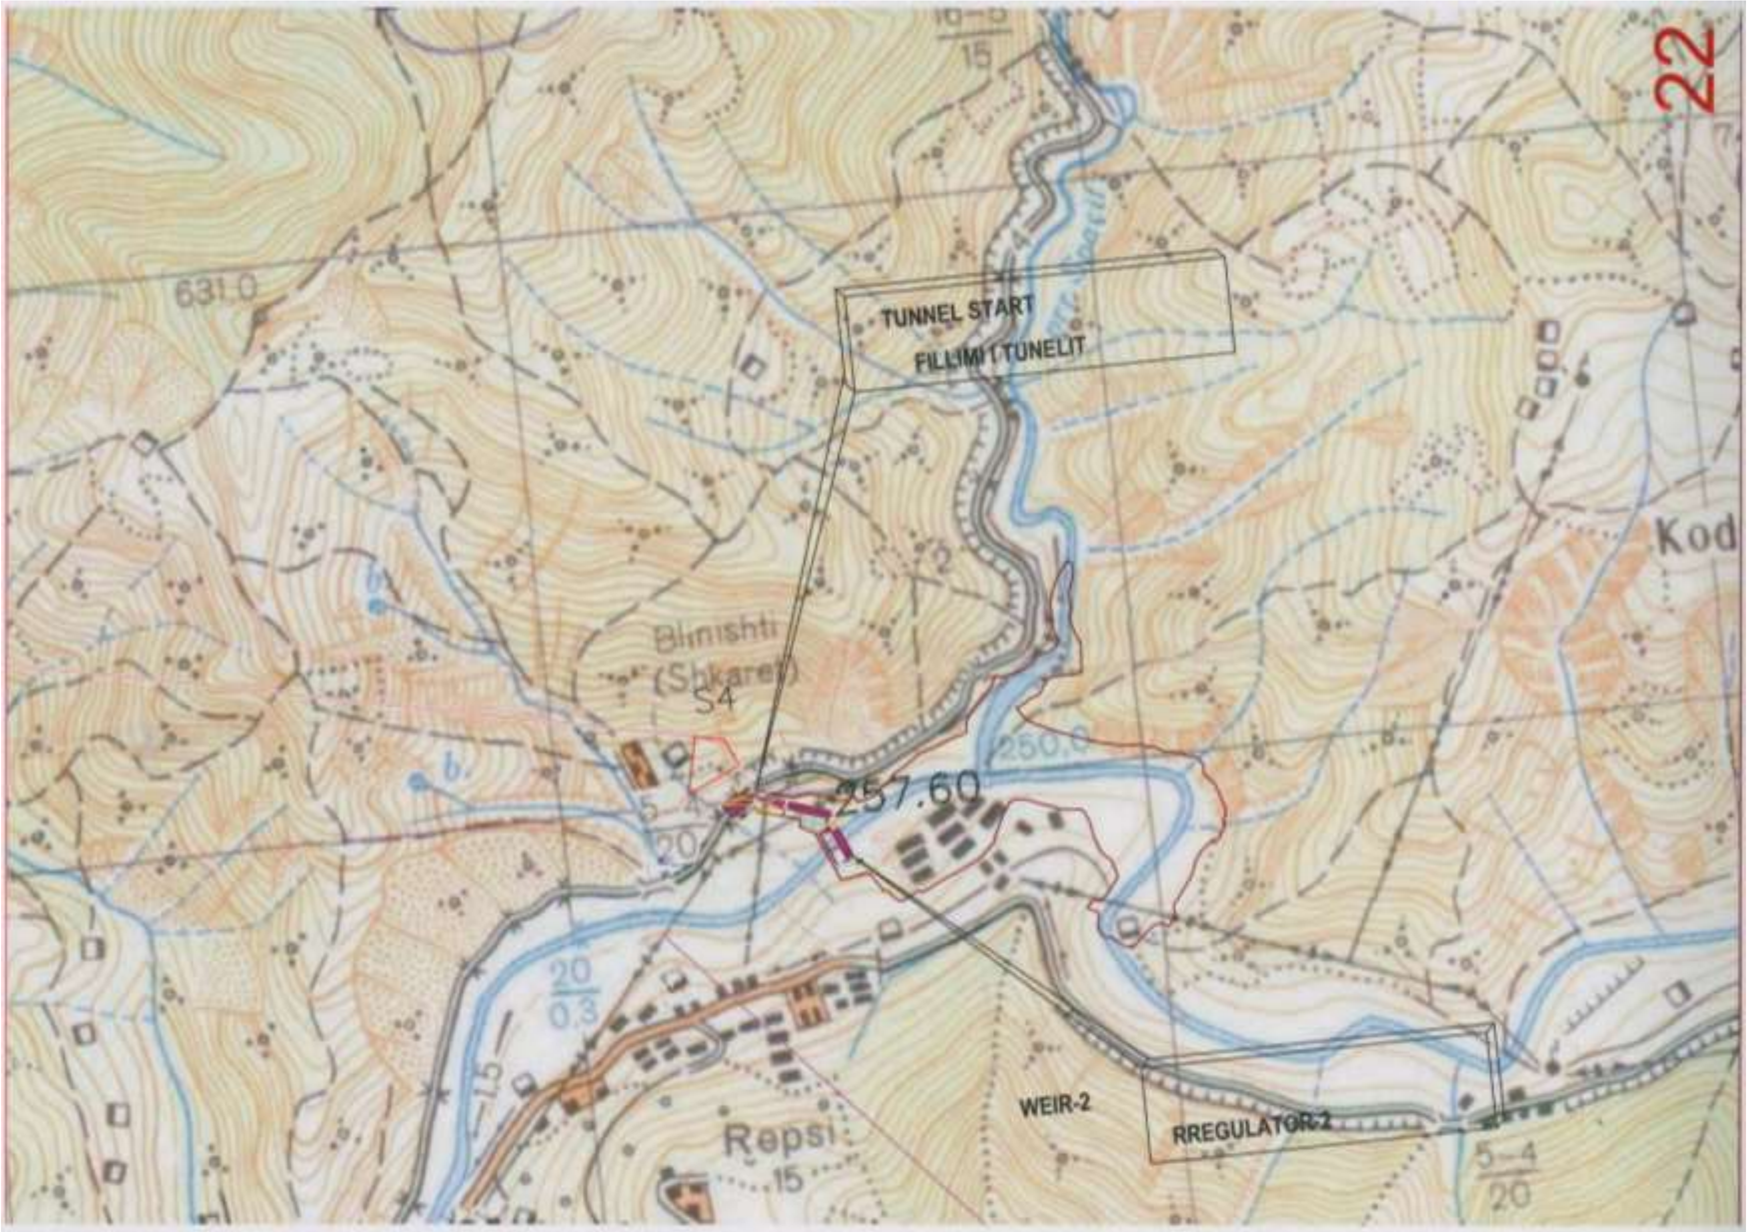

TUNNEL START
FILLIMI I TUNELIT
Blinishti
(Shkaref)
S4
257.60
250.0
631.0
Kod
Repsi
WEIR-2
RREGULATOR-2
22

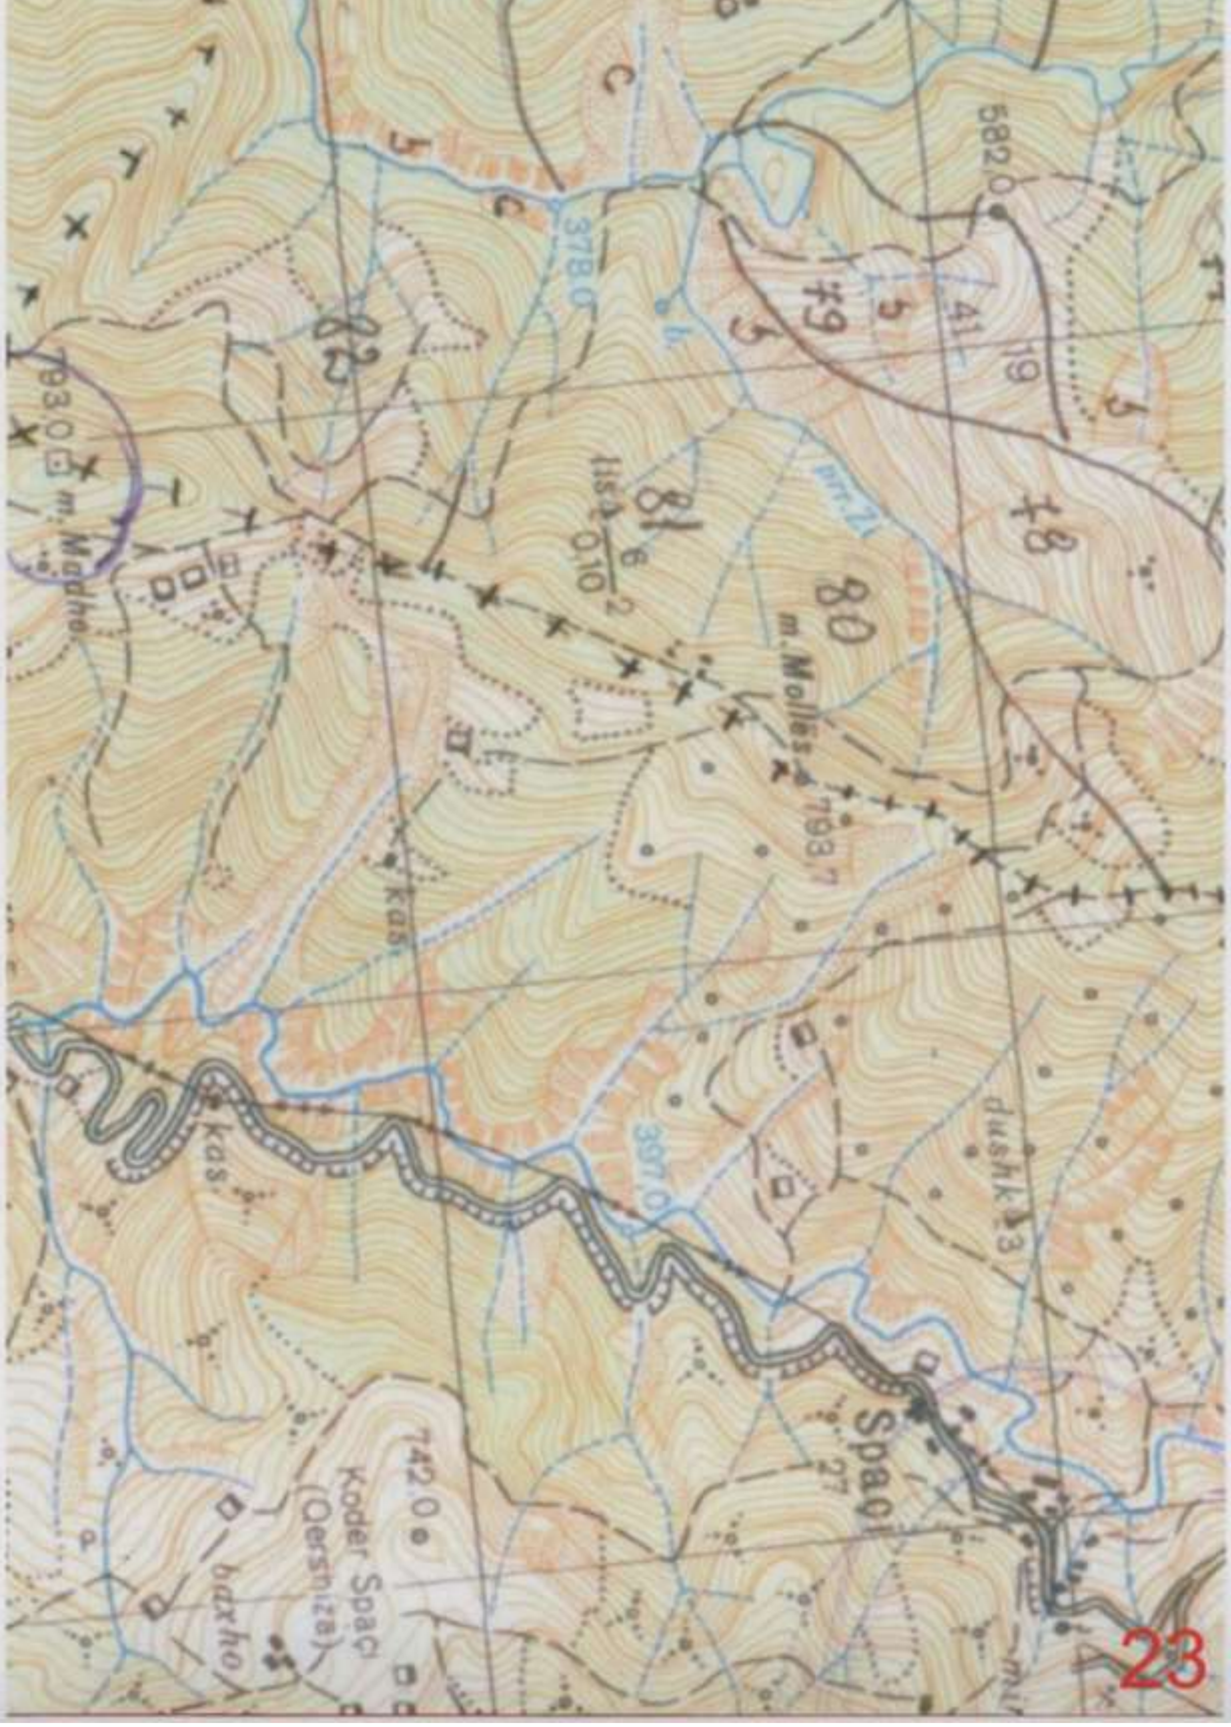
Spaç
Koder Spaçi
(Qershiza)
m. Mollës
dushk
kas
582.0
378.0
397.0
742.0

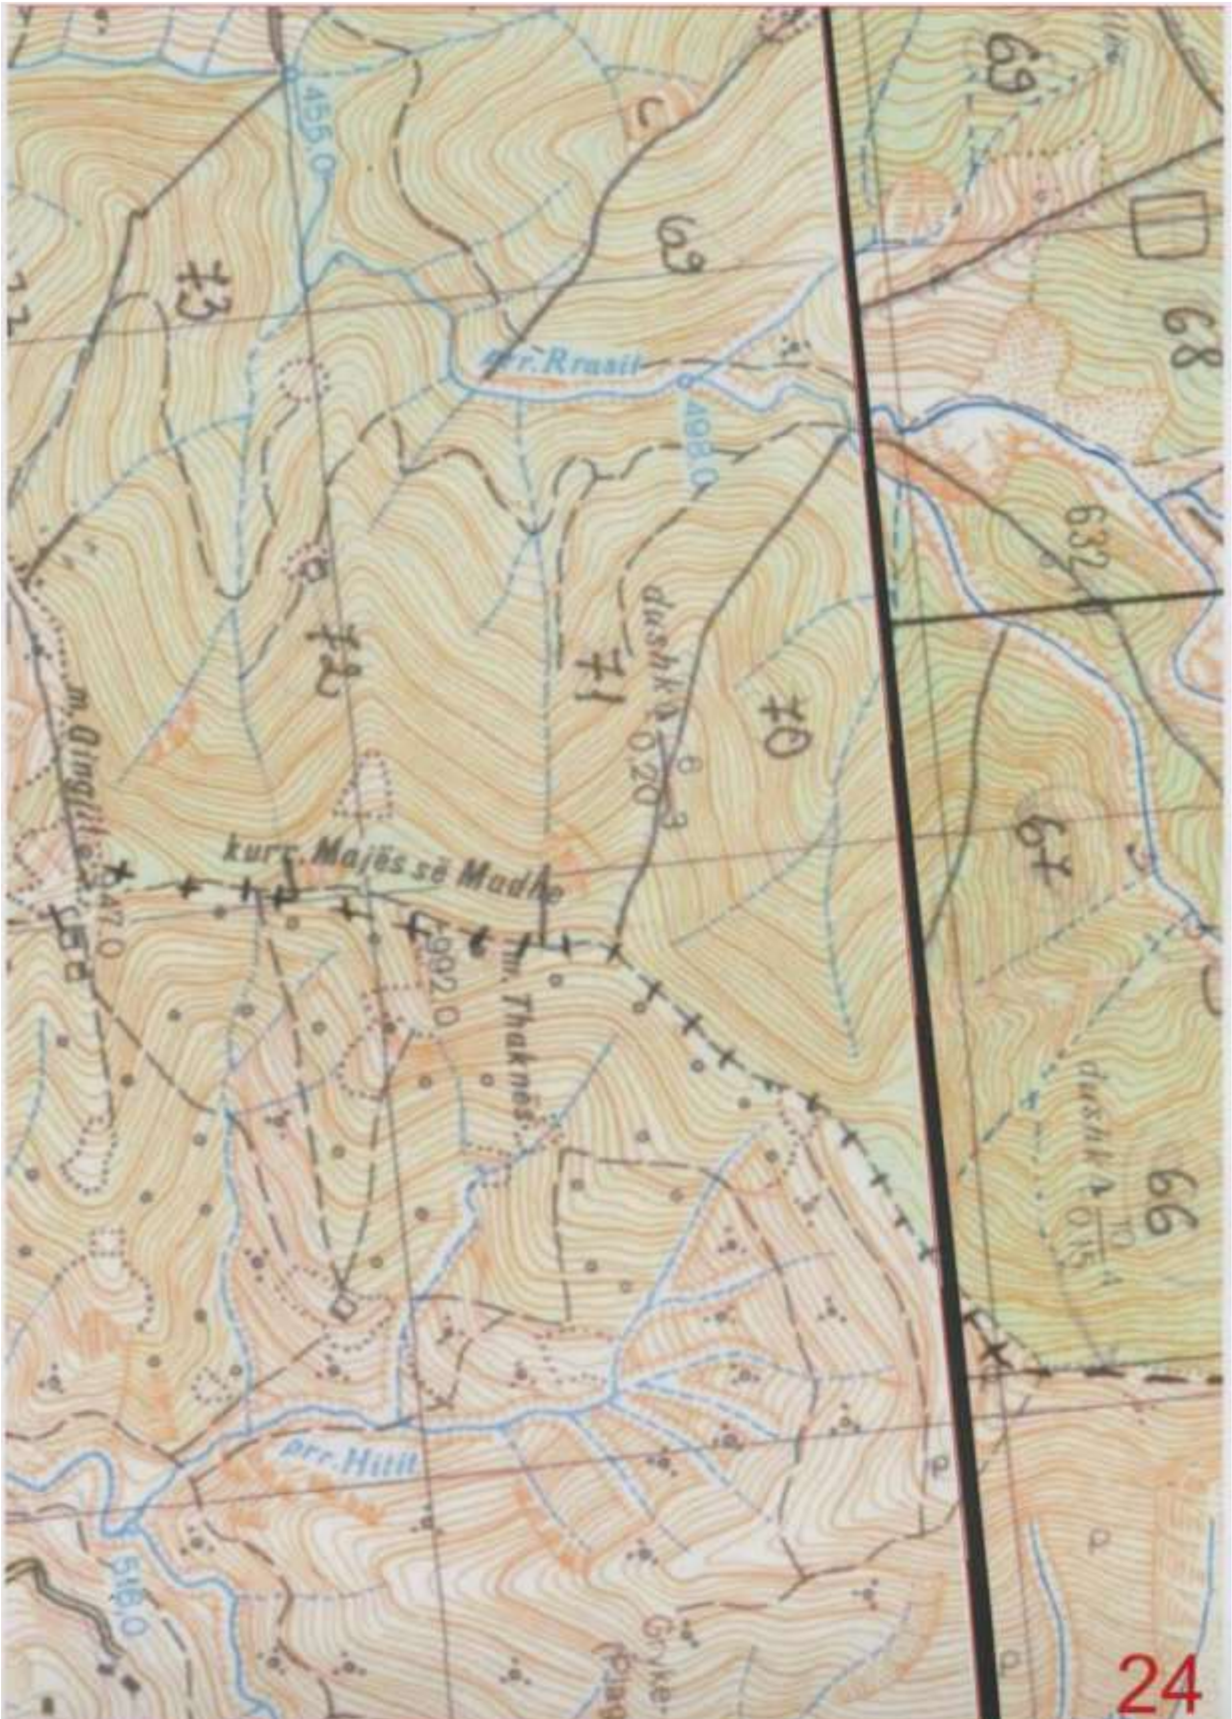
455.0
prr. Rrasit
498.0
kurr. Majës së Madhe
992.0
m. Thaknës
prr. Hitit
516.0
632
68
69
70
71
72
73
67
66

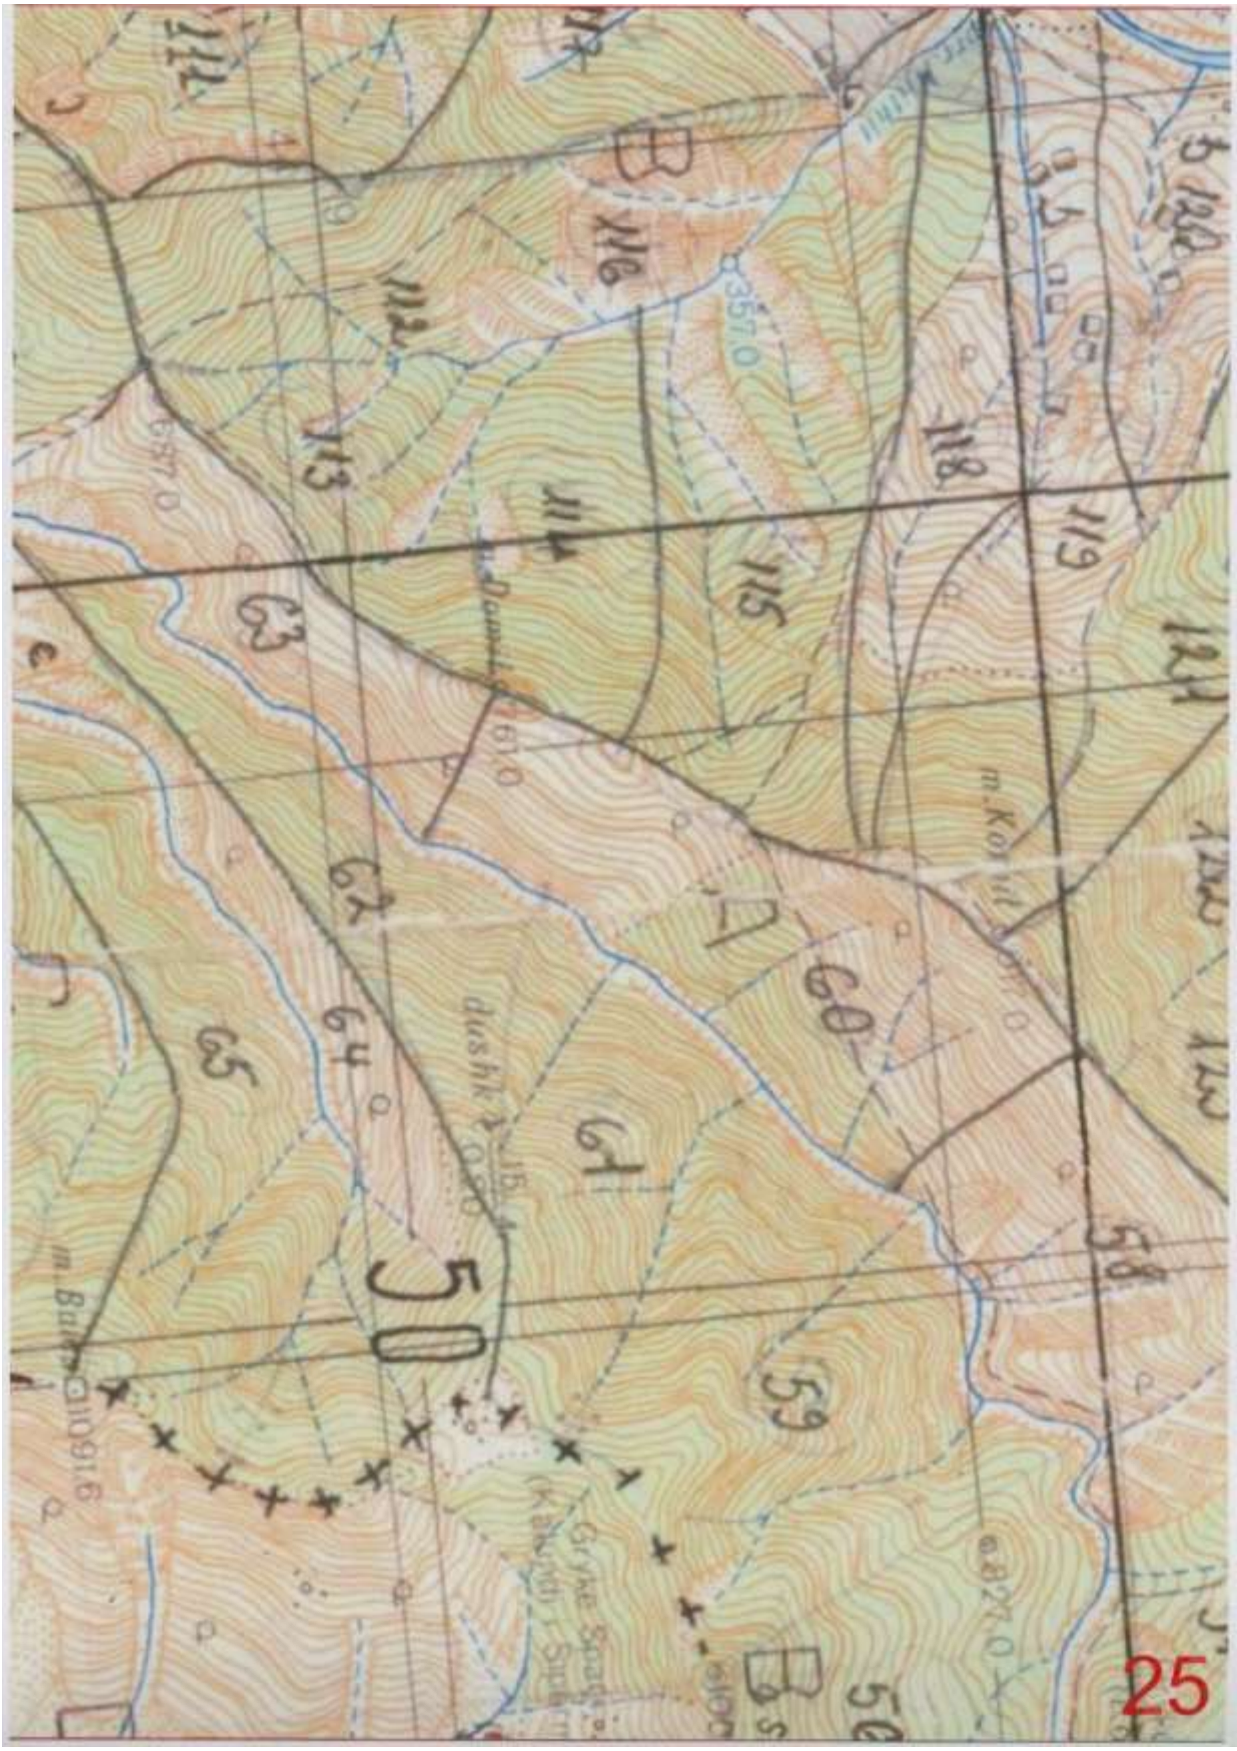

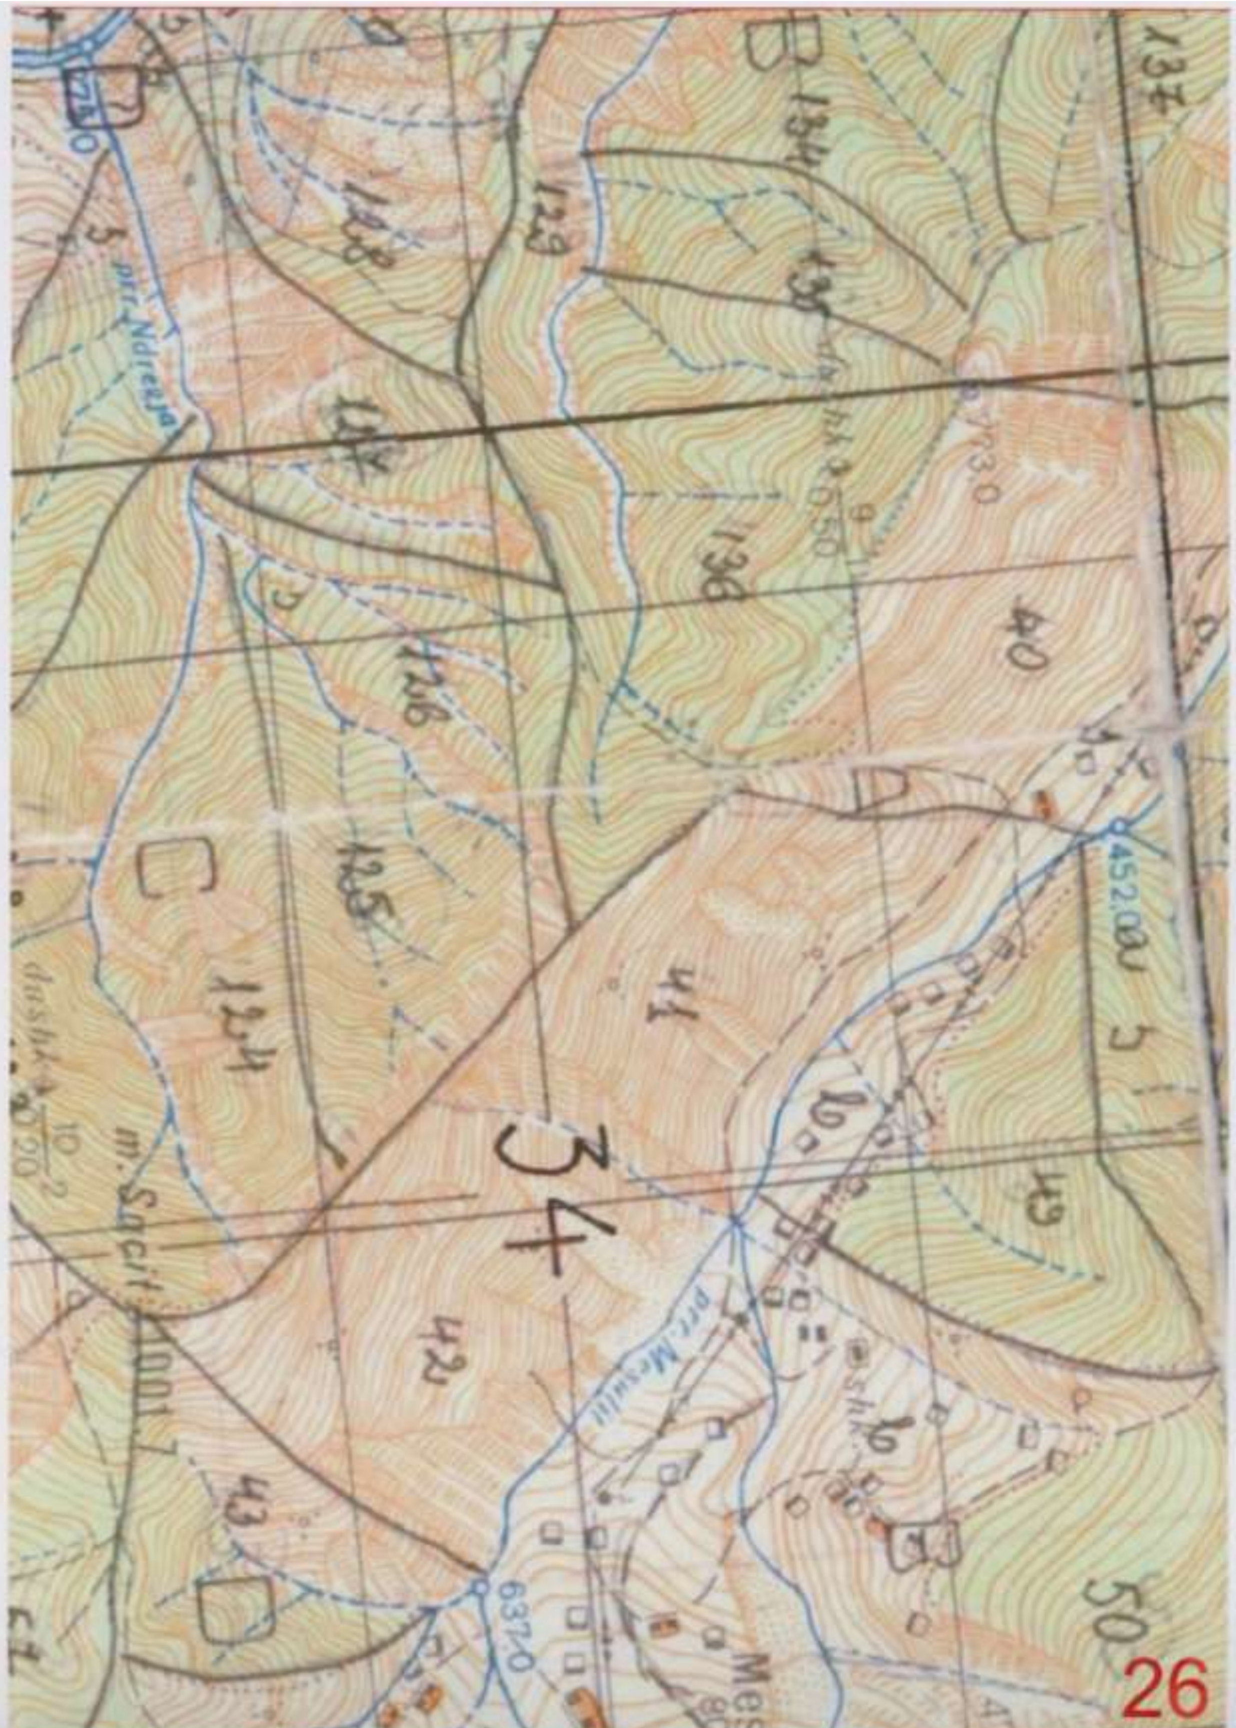

26

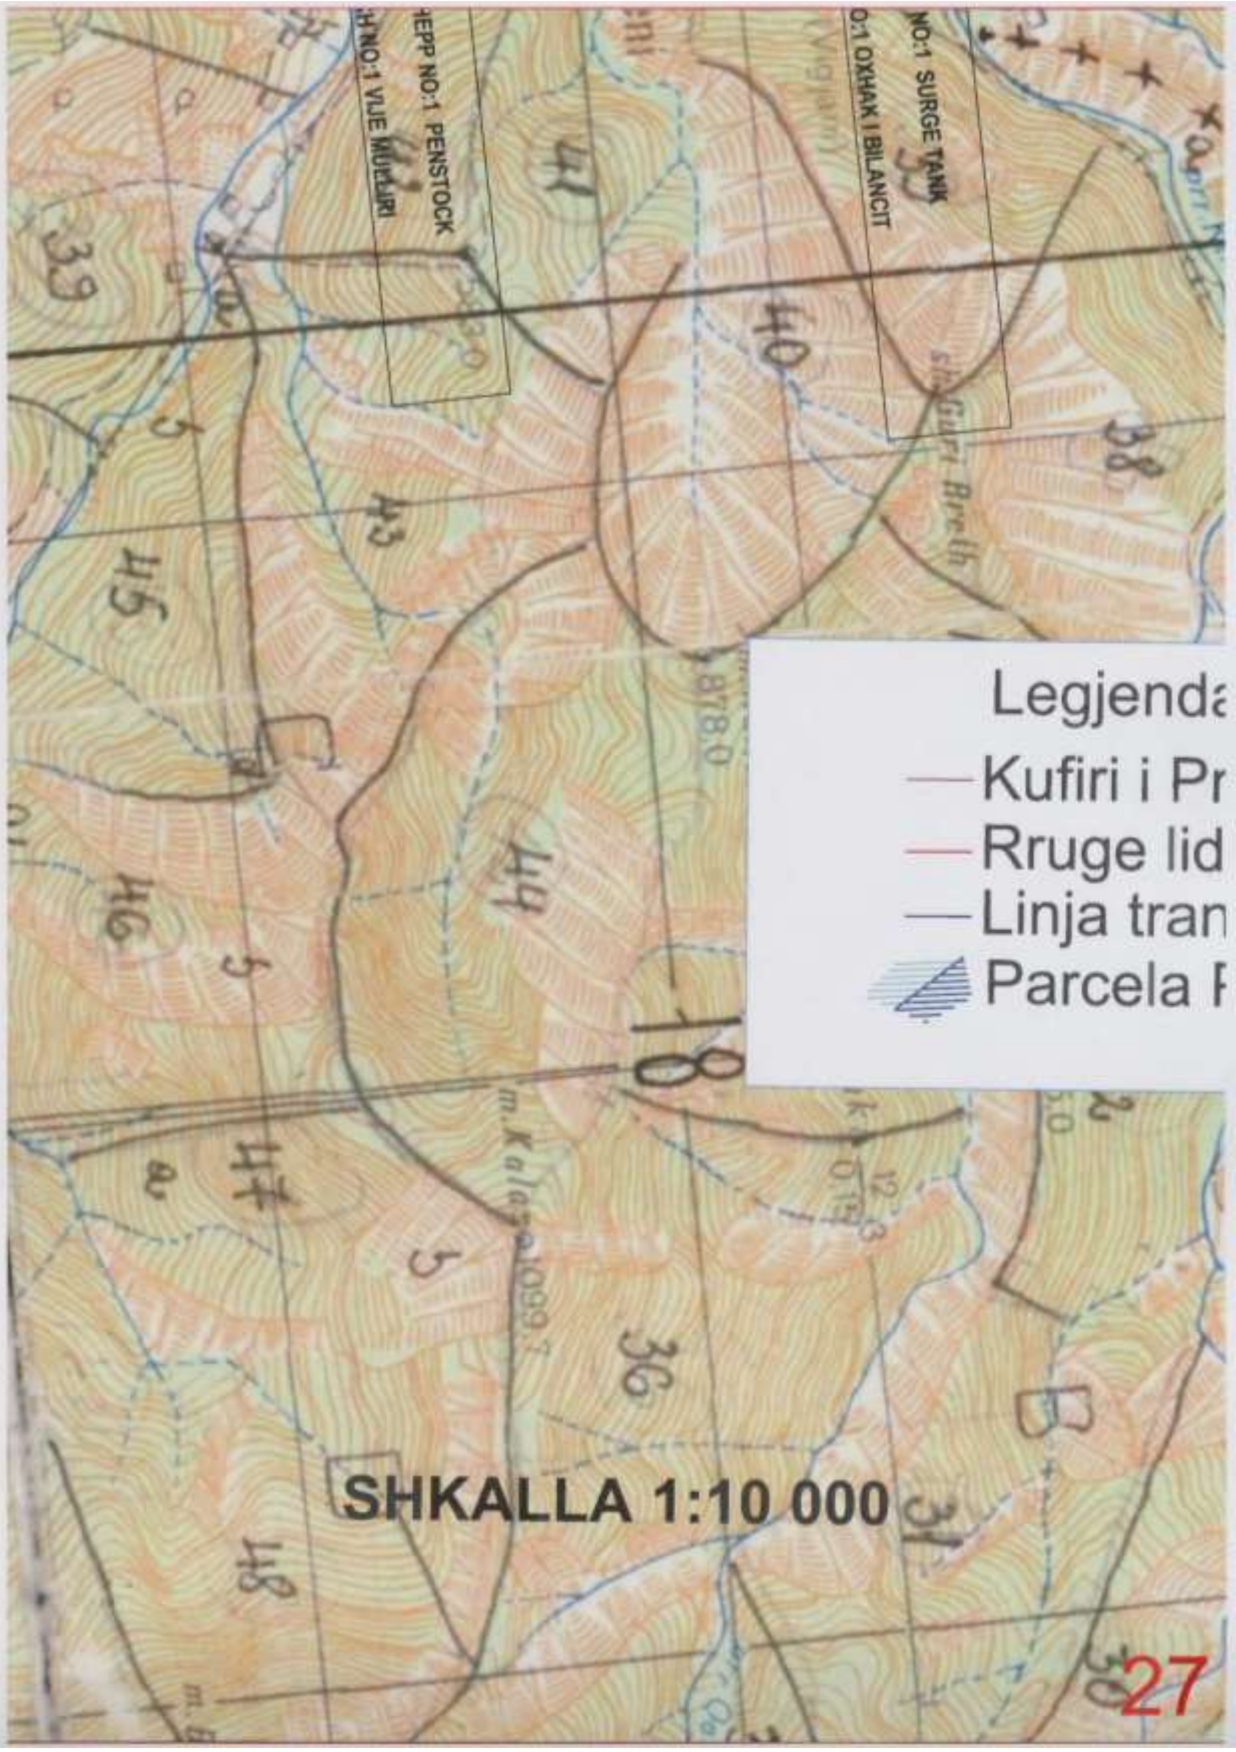

Legjenda
Kufiri i Pr
Rruge lid
Linja tran
Parcela
SHKALLA 1:10 000
NO:1 SURGE TANK
O:1 OXHAK I BILANCIT
HEPP NO:1 PENSTOCK

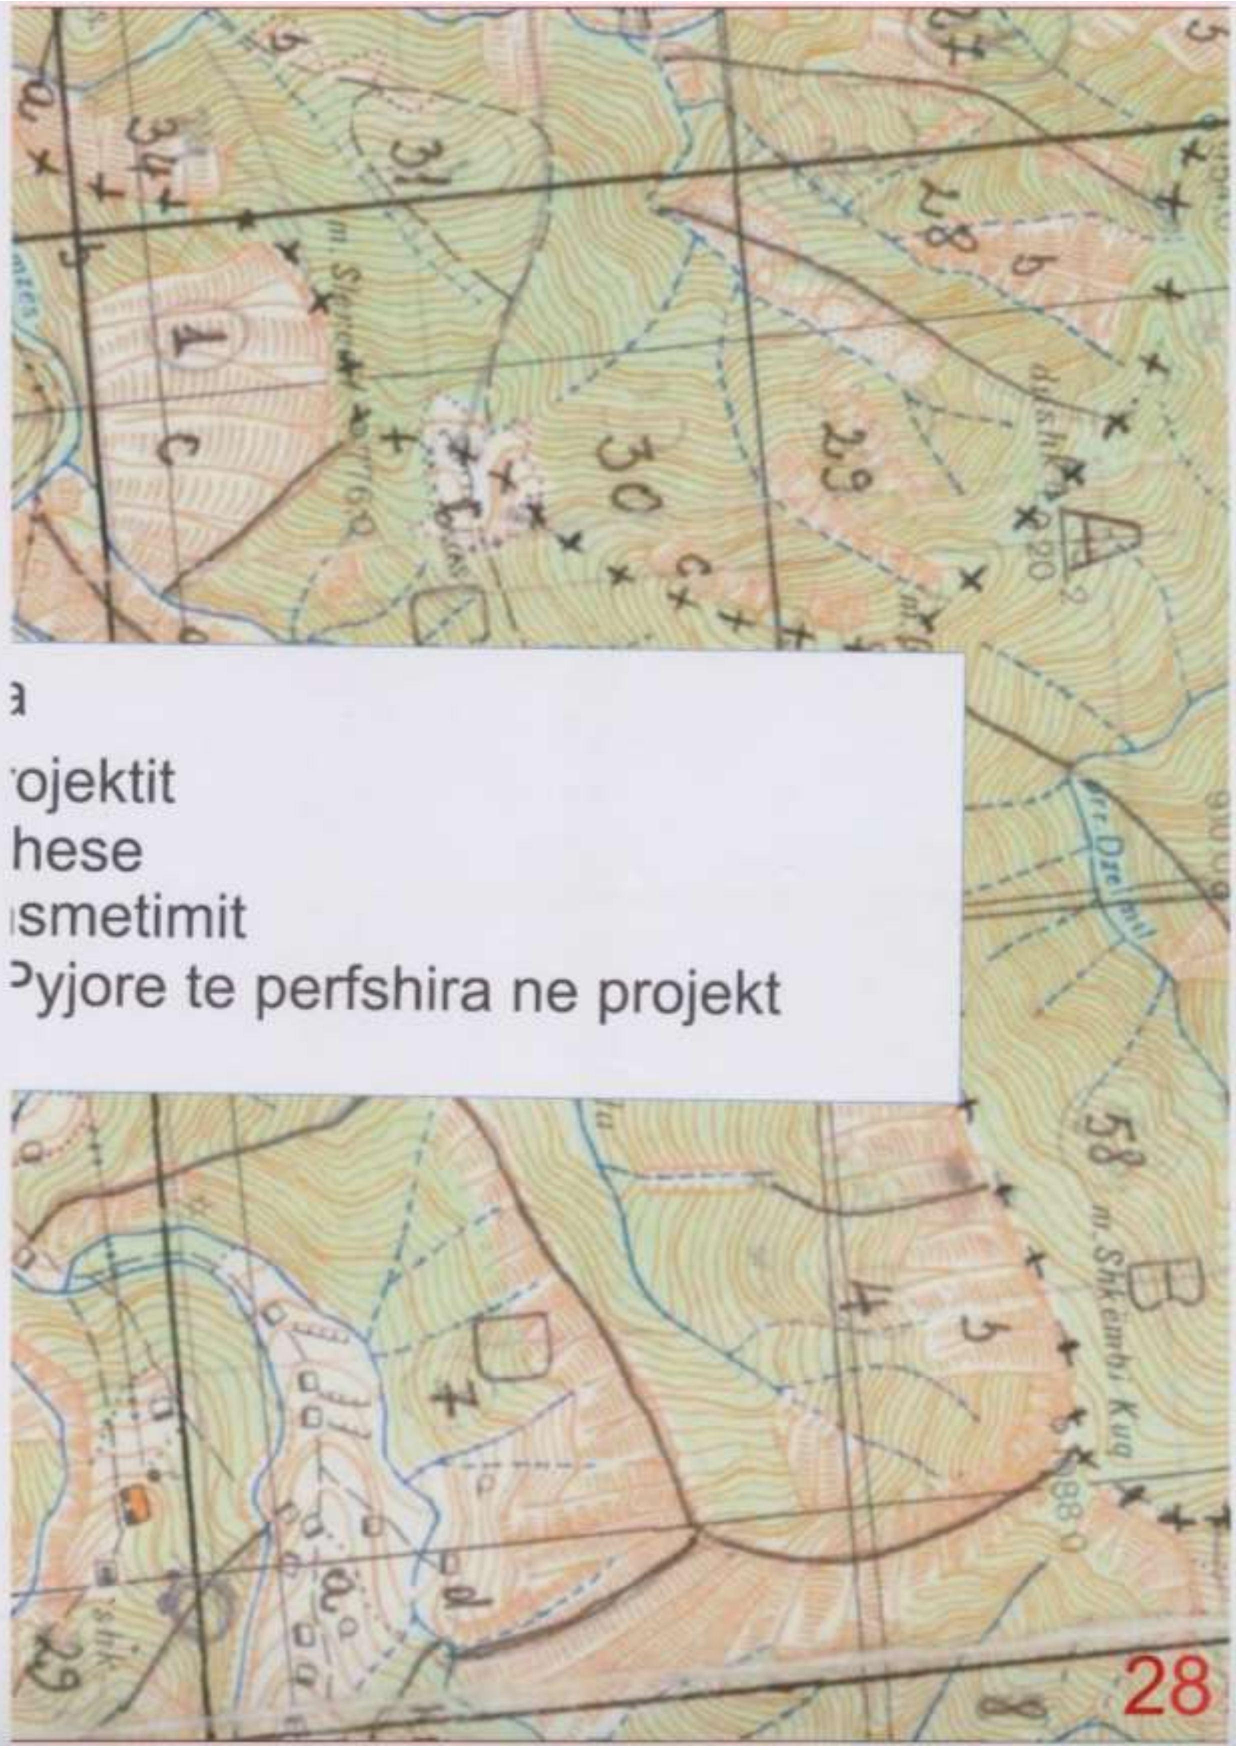
a
ojektit
hese
smetimit
Pyjore te perfshira ne projekt
30
29
31
28
58
D
B
m. Shkëmbi Kuq

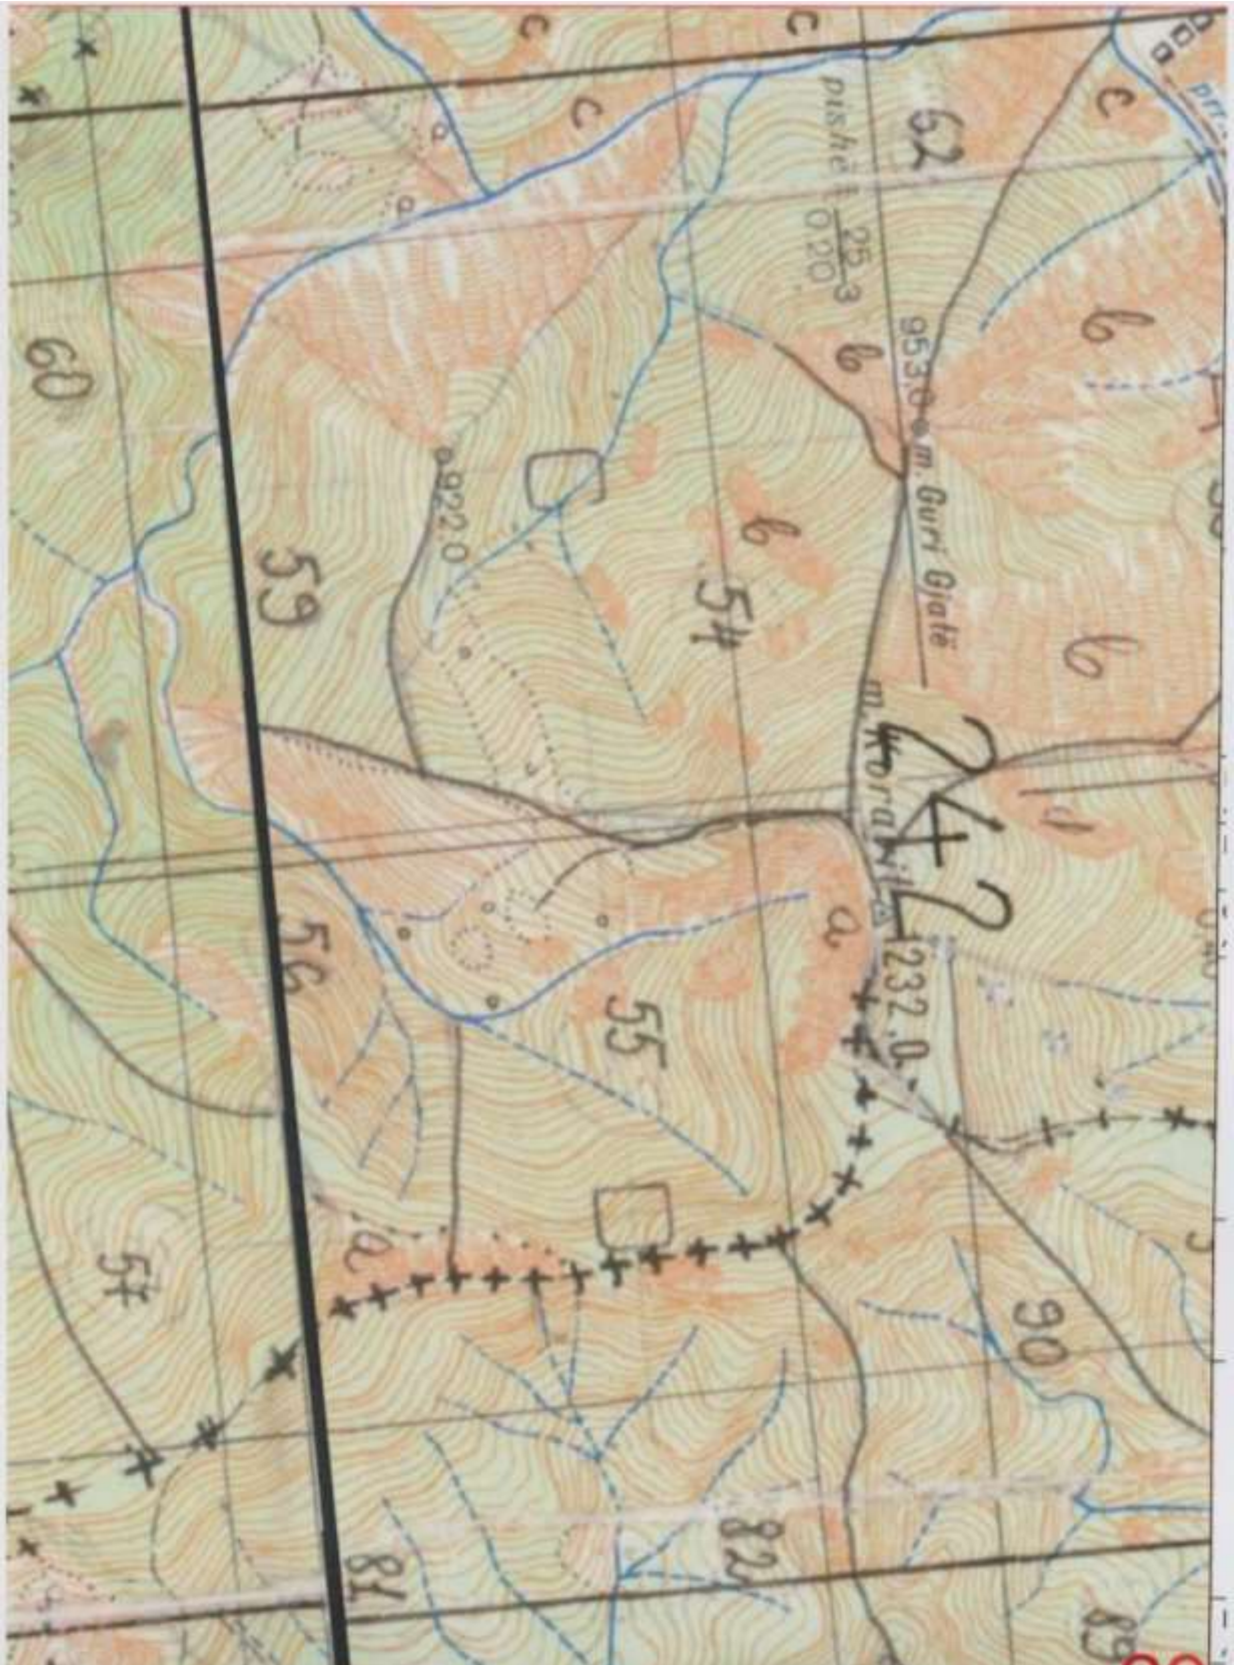
m. Guri Gjatë
953.0
922.0
1232.0

REPUBLIC OF ALBANIA
MINISTRY OF ECONOMY, TRADE AND ENERGY

REPUBLIKA E SHQIPERISE
MINISTRIA E EKONOMISE, TREGETISE DHE E ENERGJITIKES
VENDIM (VKM) Nr:365 Date 04/05/2011

OBJECT

WATER UTILIZATION AND PROJECT IMPLEMENTATION HEPP OF FANI I MADH AND FANI I VOGEL RIVER

OBJEKTI

SHFRYTEZIMI HIDROENERGJITIK E PROJEKT ZBATIMI HEC-eve TE FANIT TE MADH E FANIT TE VOGEL

PROJECT- *PROJEKT*		CONSULTANT- *KONSULENTI*	OWNER- *POROSITESI*
EN-SU MÜH. MÜŞAVİRLİK LTD. ŞTİ. www.ensu.com.tr tel : +90 312 479 74 30 email: ensu@ensu.com.tr fax : +90 312 479 35 33 ANKARA/TURKEY		IM MAGGIA ENGINEERING LTD CONSULTING ENGINEERS VIA S.FRANSCINI 5-CH 6601 LOCARNO 1 SWITZERLAND-PHONE 0041 91 7566811	AYEN AS ENERGJİ SHA. Rr. Tiranë-Durrës, Prane Albafleks Xhafzot Durres /ALBANIA AYEN-AS
			ADMINISTRATOR
DESİGNED BY *PROJEKTOI*	BAYRAM GEDİK		FAHRETTİN A. ARMAN
DRAWN BY *VIZATOI*	NİHAT İLHAN		
CONTROL *KONTROLLOI*	EDİB ÖZTÜREL		
STAMPS *VULA*		STAMPS *VULA*	STAMPS *VULA*

PROJECT TITLE
TITULLI I PROJEKTIT

HEPP NO:1 HEPP NO:2 PROJECT
PROJEKTI HEC NR.1 HEC NR:2

DRAWING TITLE
TITULLI I VIZATIMIT

GENERAL LAYOUT
PLAN I PERGJITSHEM
GENEL VAZİYET PLANI

30

REALIZED *REALIZUAR*	JANUARY/JANAR-2013	SCALE *SHKALLA*	1:10 000	
NAME OF FORM *EMERTIMI I FLETES*			FAN4-10-U001	R0

Skema e lidhjes se fleteve

1	2	3	4	5	6	7	8	9	10
11	12	13	14	15	16	17	18	19	20
21	22	23	24	25	26	27	28	29	30

Skema e lidhjes se fleteve

1	2	3	4	5	6	7	8	9	10	11	12	13	14	15
16	17	18	19	20	21	22	23	24	25	26	27	28	29	30
31	32	33	34	35	36	37	38	39	40	41	42	43	44	45

450
668.0

m.Drenit
502.0
567.0
27

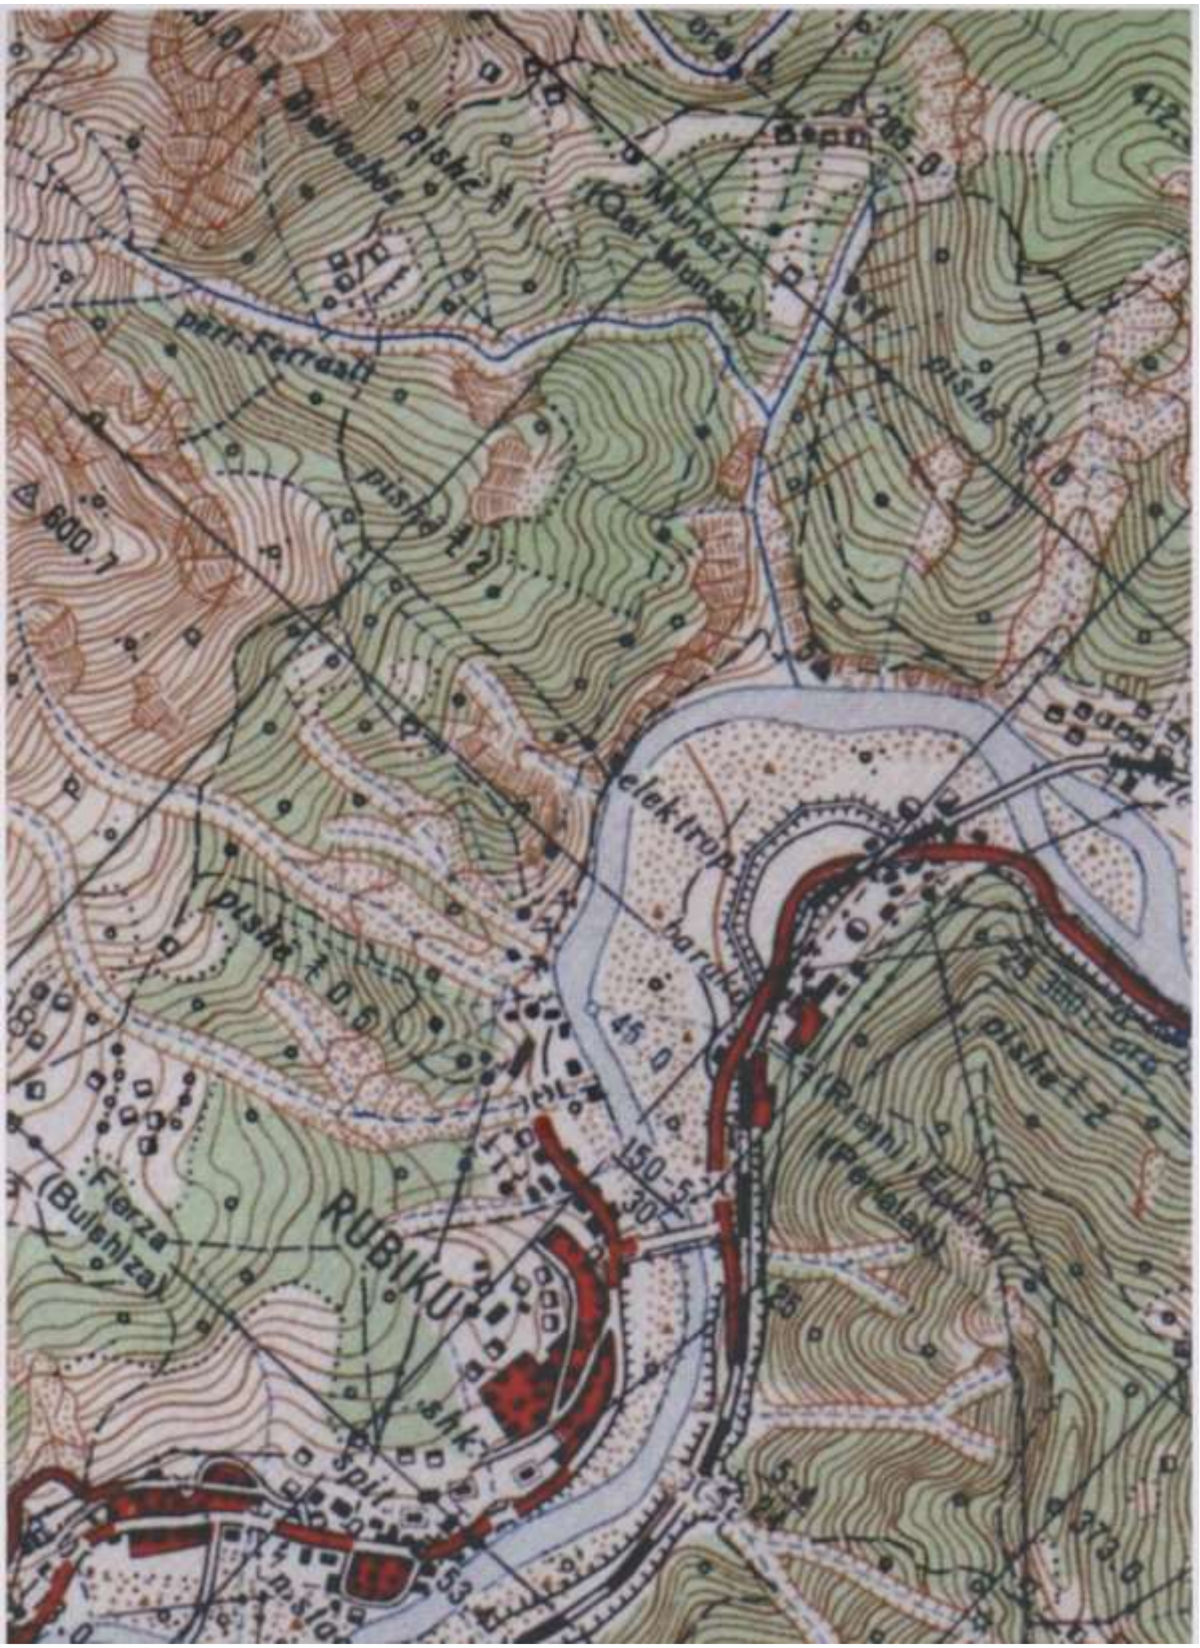

RUBIKU
elektrop
perr. Ferraat
Munazi
(Qel-Munazi)
600.1
45.0
150-5

Munazi
Stalla
Rreja
Fanit

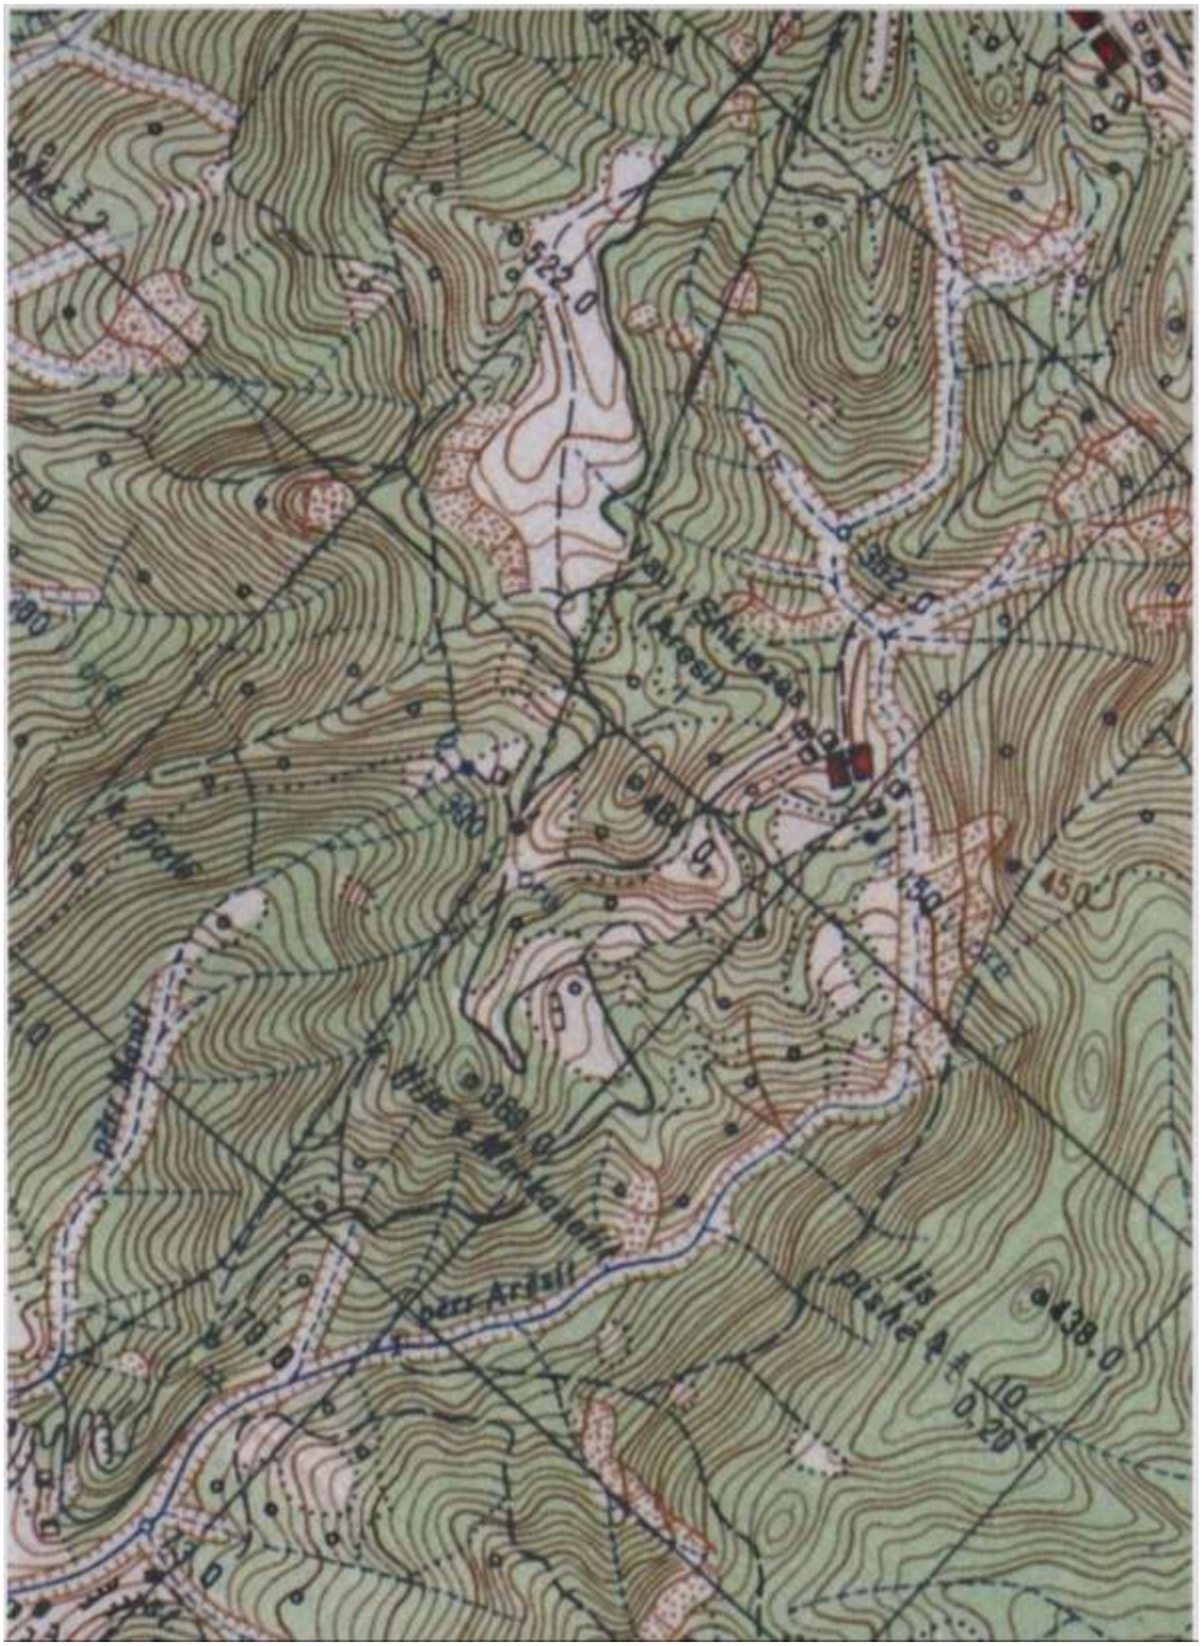
522.0
438.0
450
300

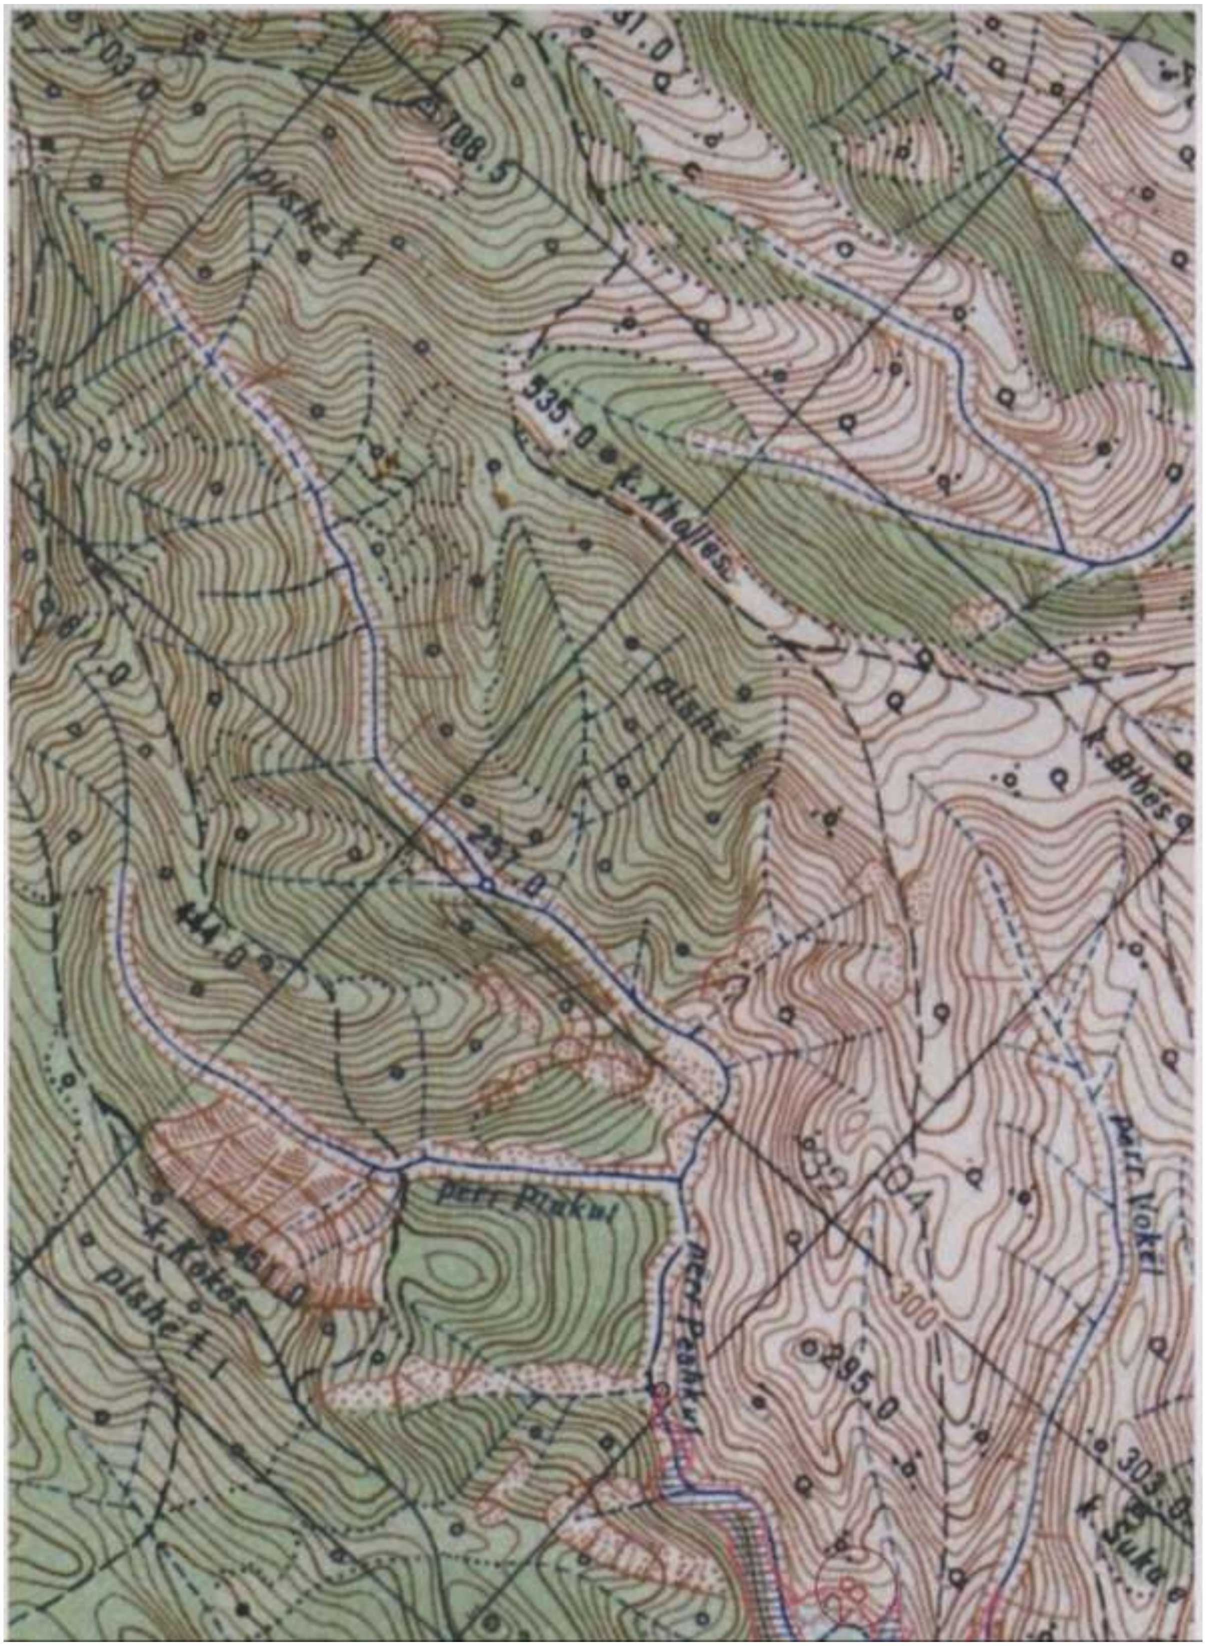

708.5
535.0
k. Xhallës
237.0
perr. Piskul
perr. Peshkul
k. Kokës
295.0
k. Suka
perr. Vokël

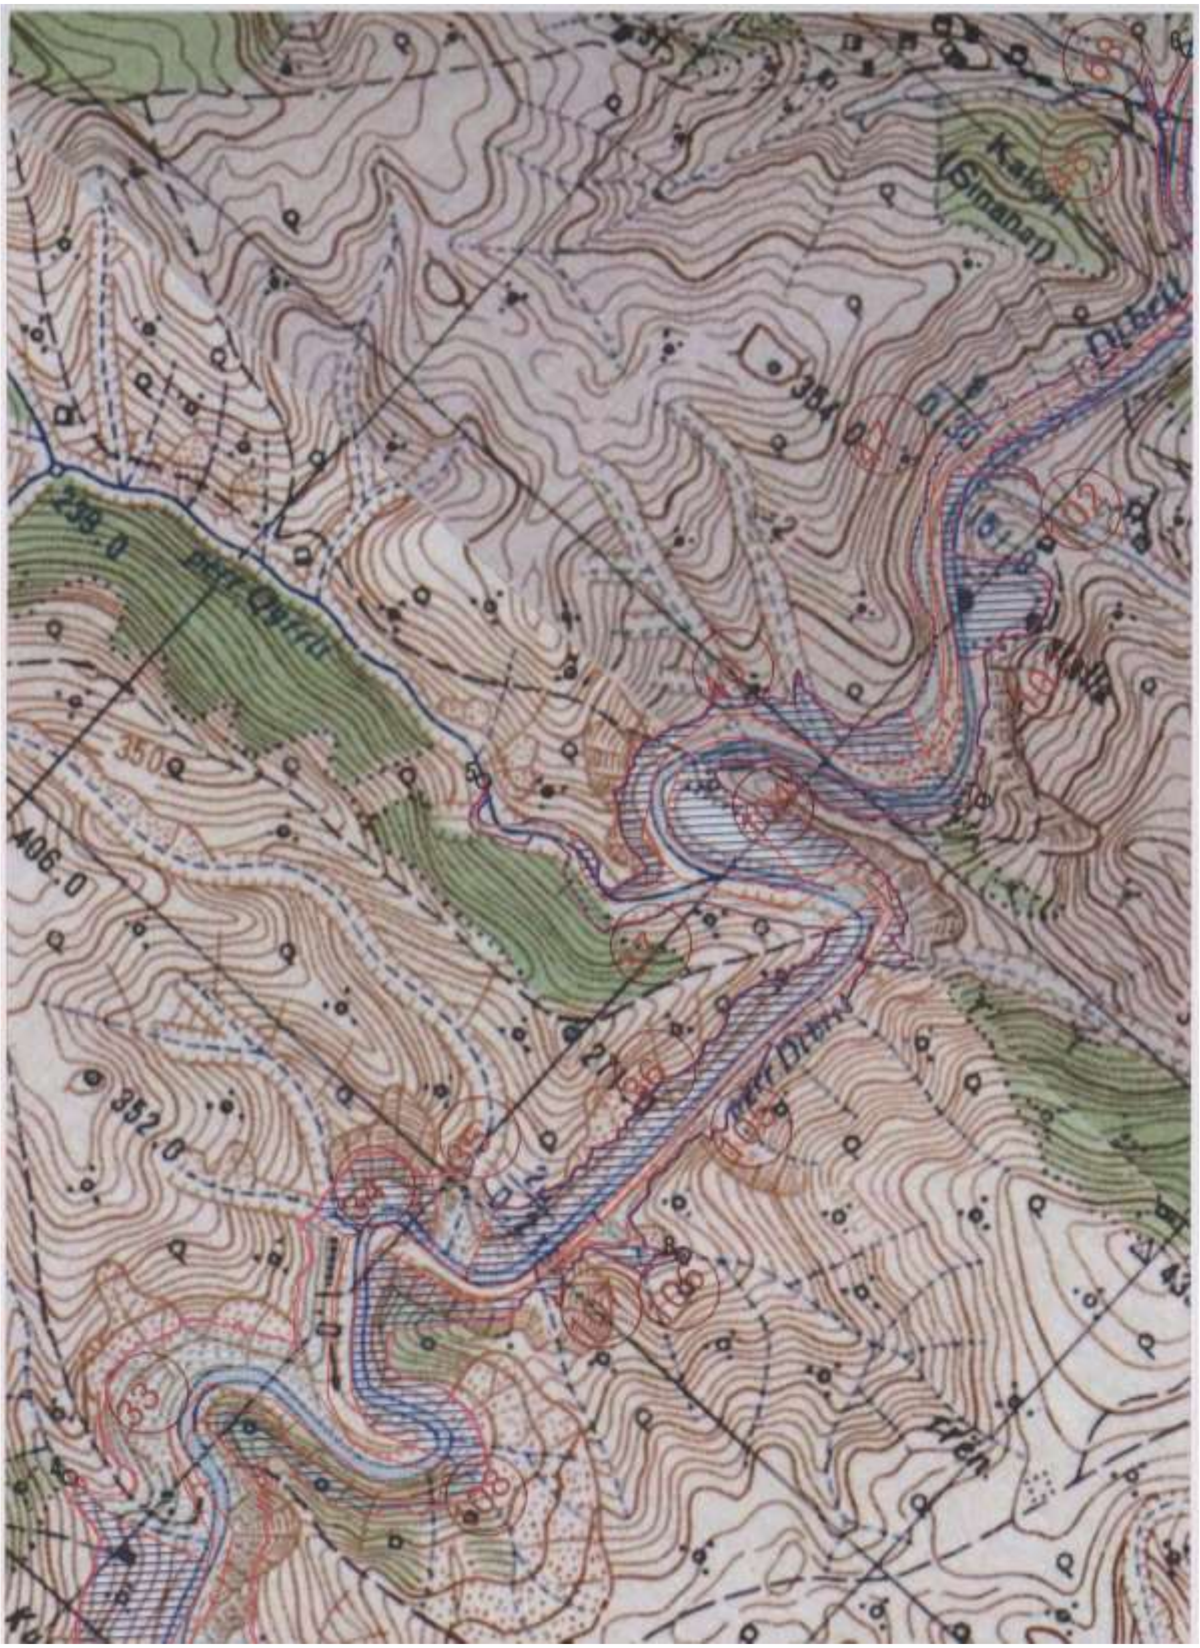
238.0
406.0
352.0

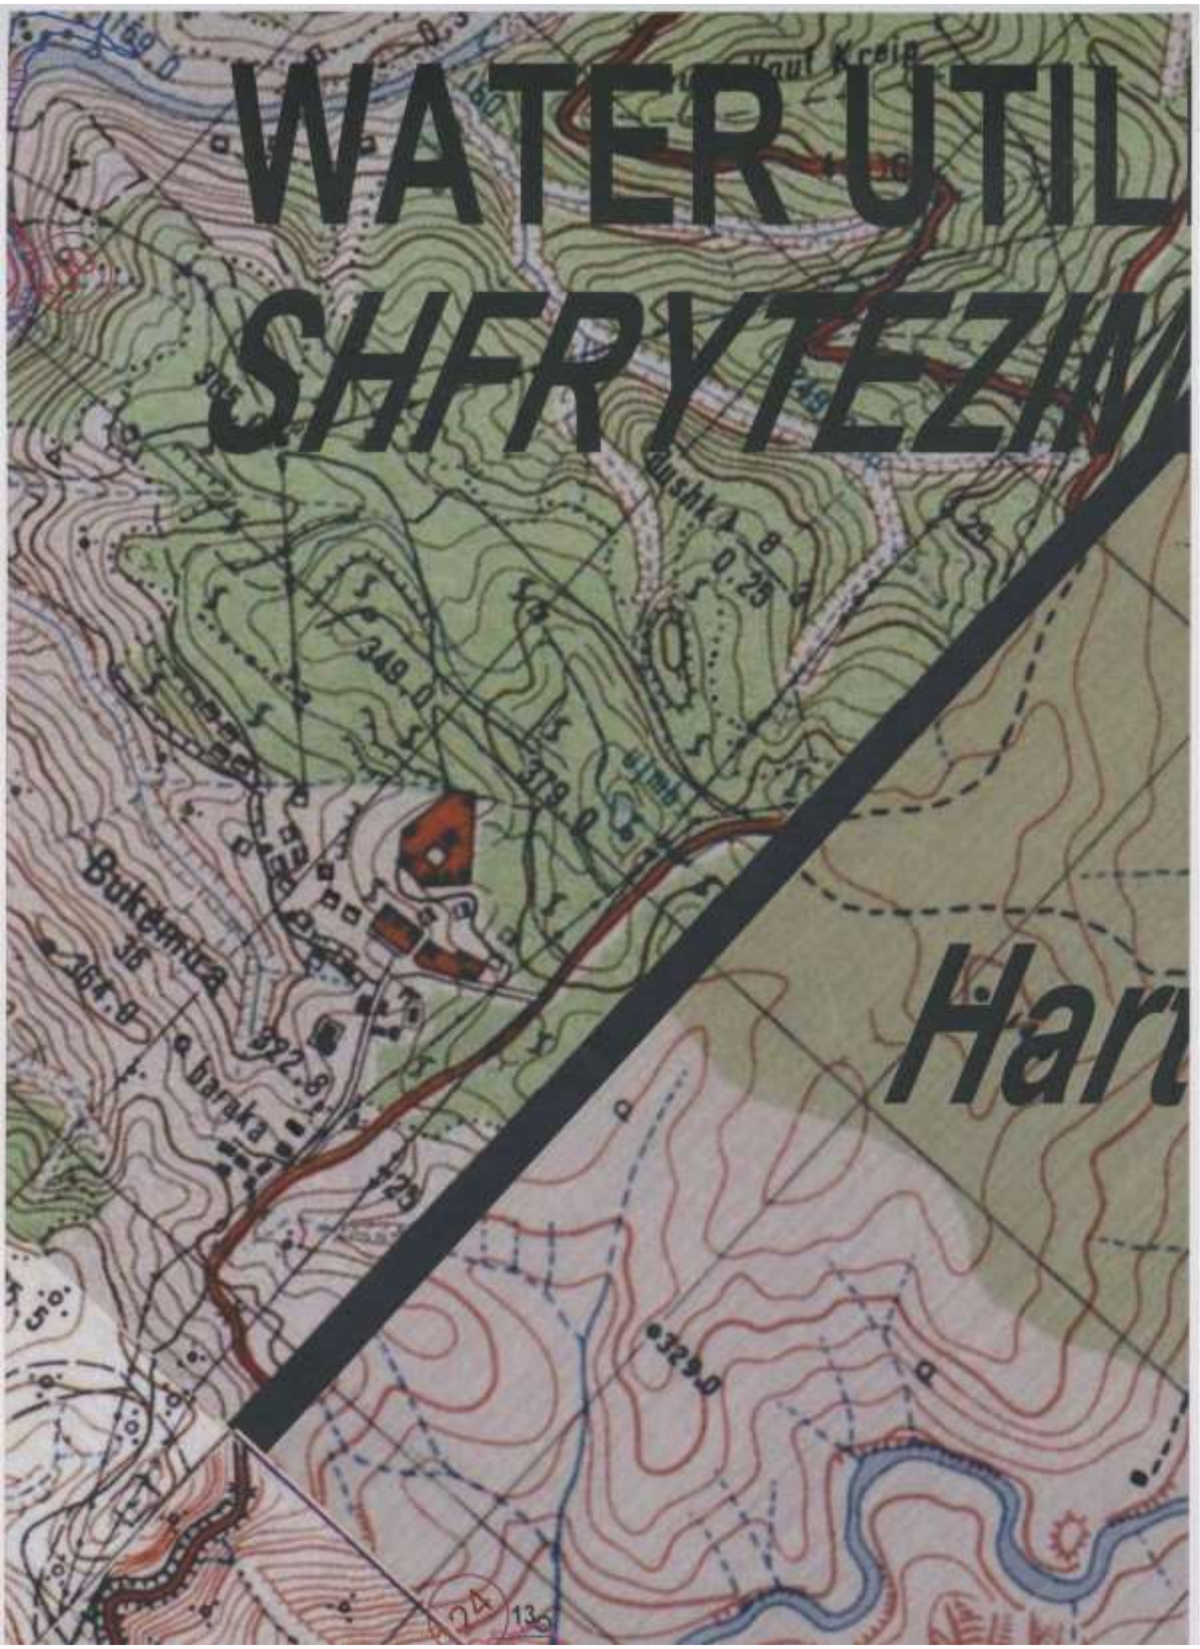
WATER UTIL
SHFRYTEZIM
Hart

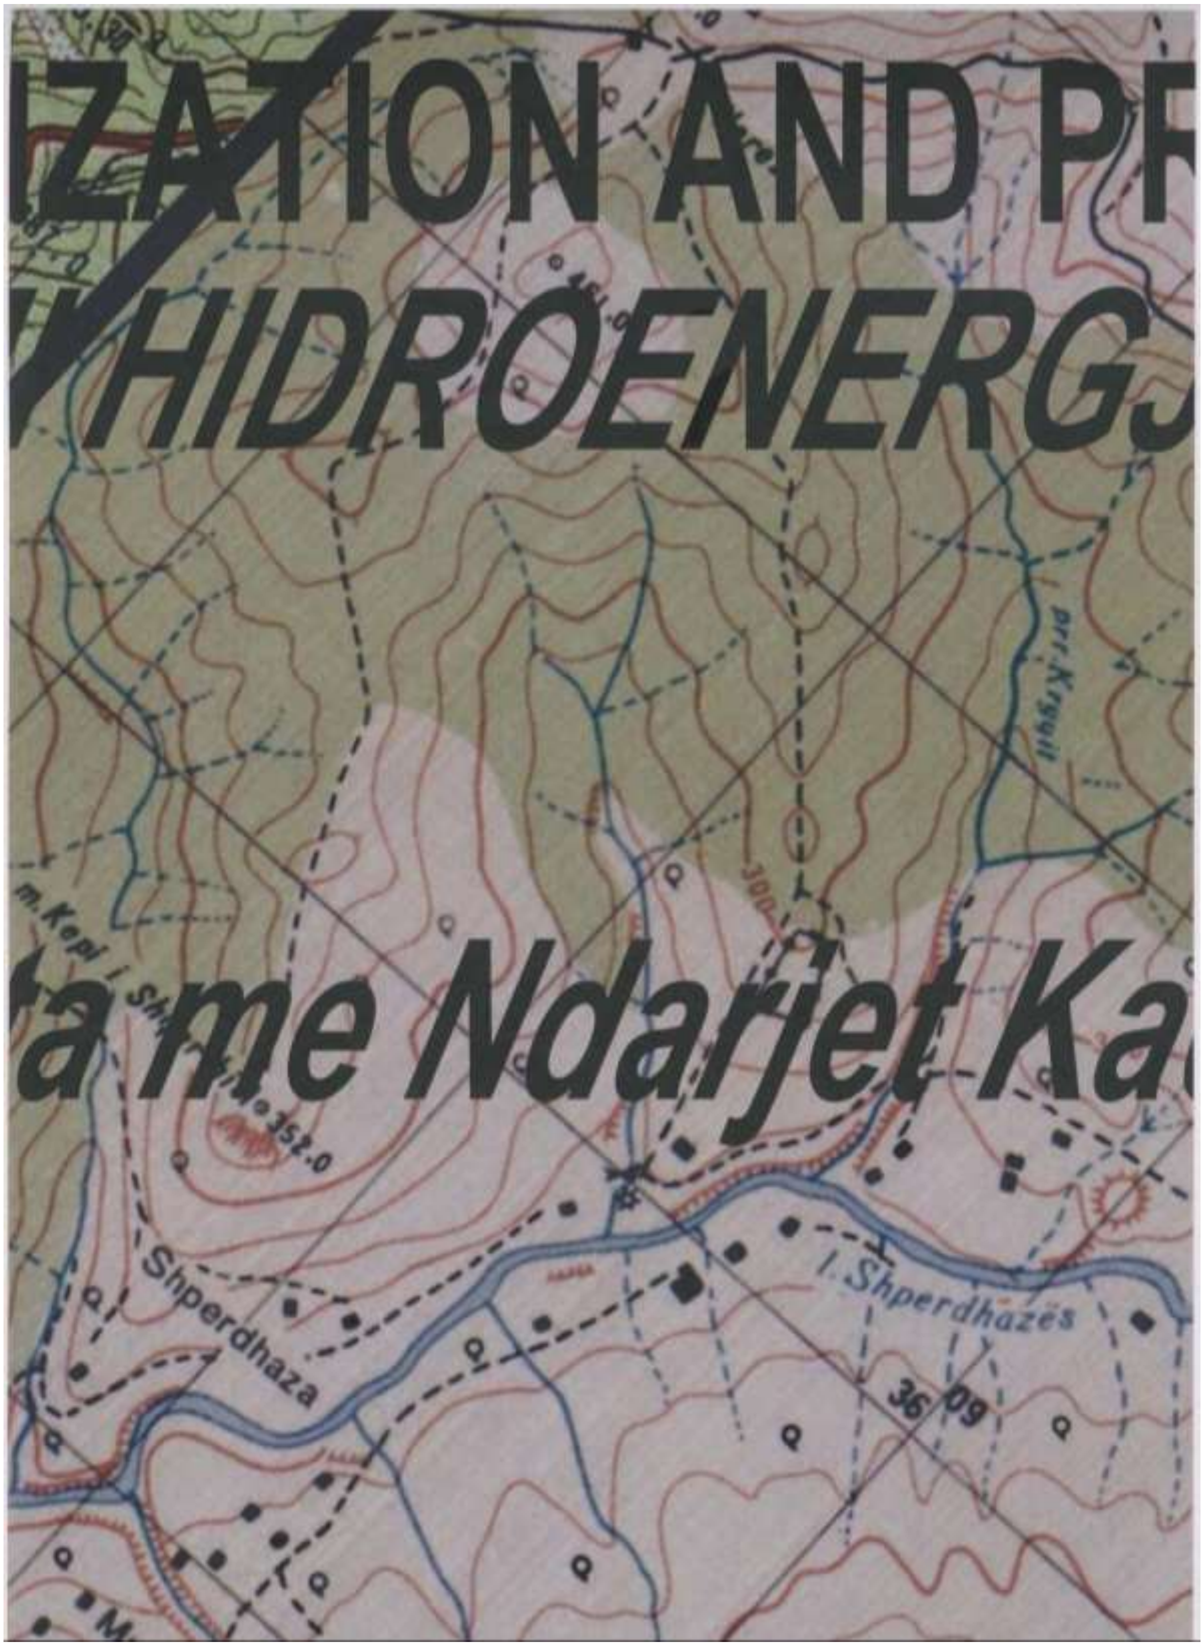
IZATION AND PR
HIDROENERGJ
ta me Ndarjet Ka
Shperdhaza
I. Shperdhazës
352.0
300

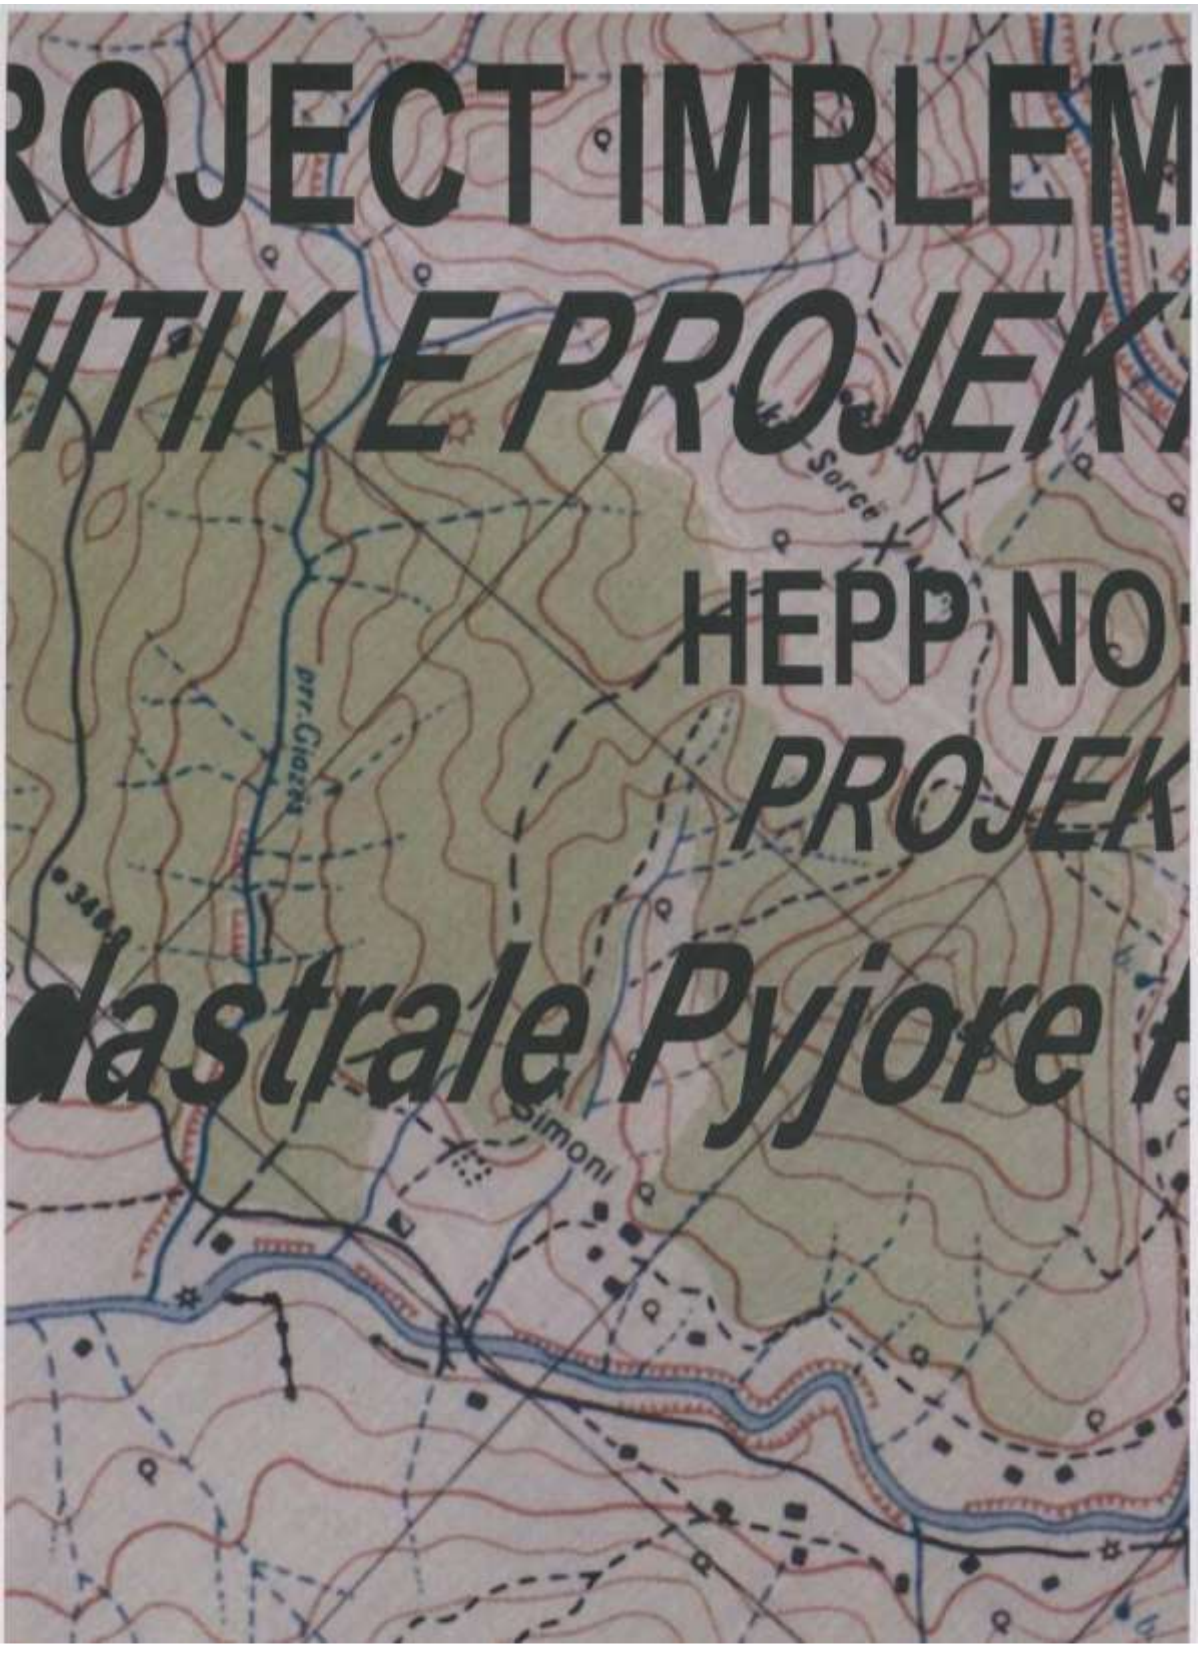
ROJECT IMPLEM
ITIK E PROJEK
HEPP NO:
PROJEK
dastrale Pyjore
Sorcë
Simoni

ENTATION HEP
T ZBATIMI HEC-6
4 HEPP NO:3 PROJEC
TI HEC NR.4 HEC NR.3
Per Siperfaqet e

P OF FANI I MA
ve TE FANIT TE
T
3
bjektit te A YEN
Kushneni
Poshtremit
Robiçe

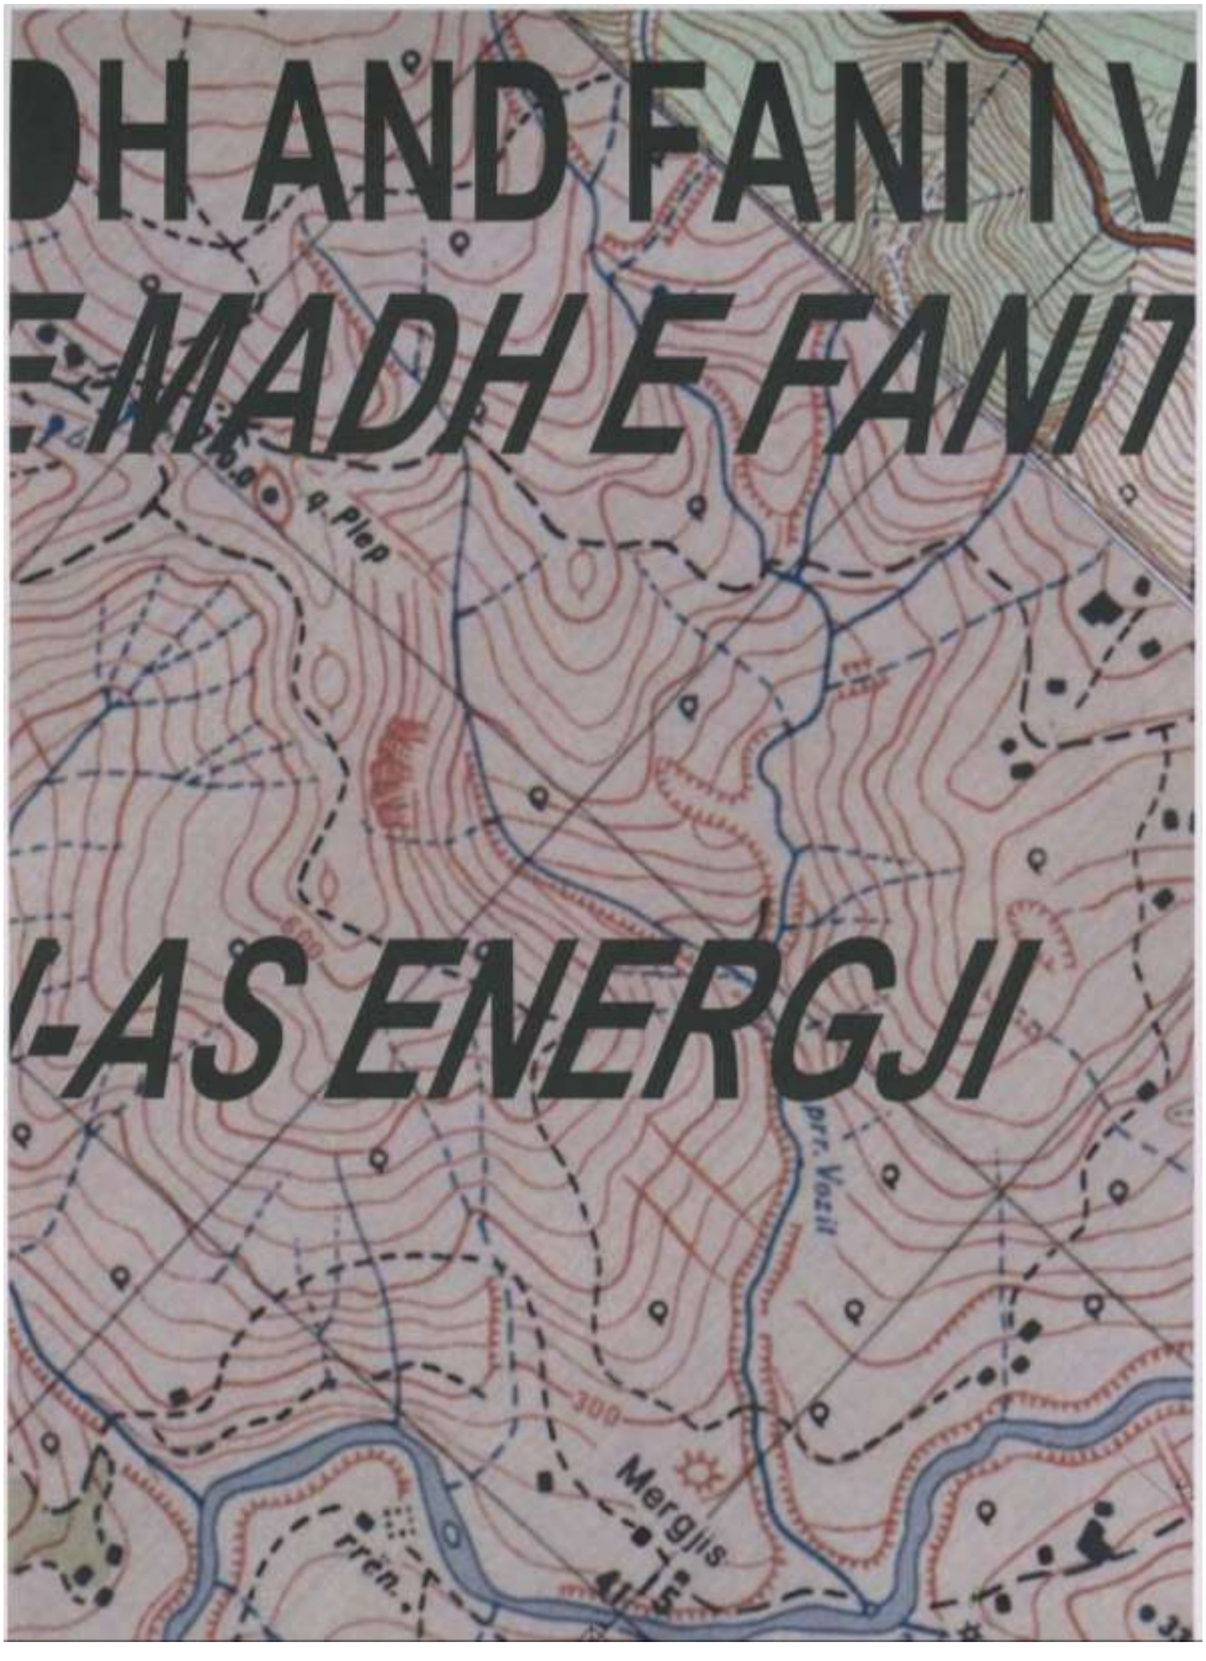

DH AND FANI IV
E MADH E FANI
-AS ENERGJI
q. Plep
Mergjis
300

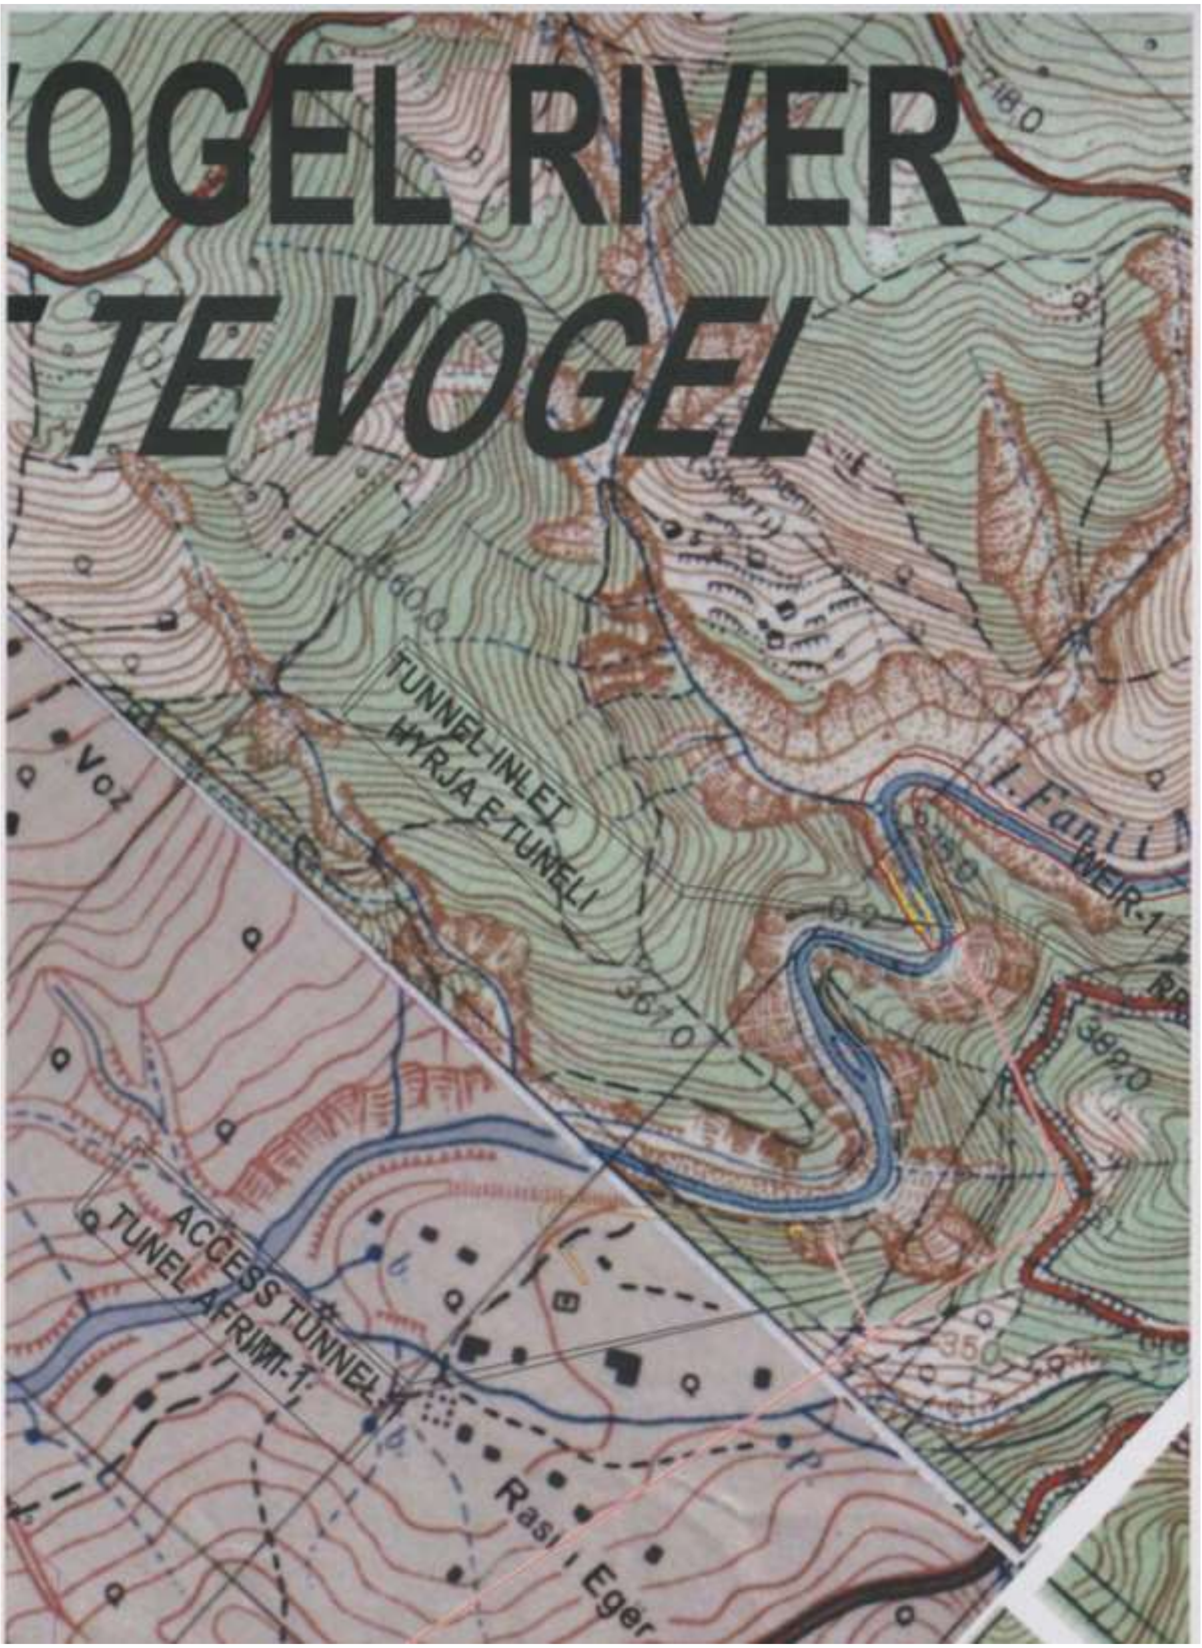
OGEL RIVER
TE VOGEL
TUNNEL INLET
HYRJA E TUNELI
I. Fanii
WEIR-1
ACCESS TUNNEL
TUNEL AFRIMI-1
Rasi i Eger
Voz
600.0
367.0
350
389.0
718.0

Madh
278.0
307.0
GULATOR-1
Gjegjani
l.Fant i Mad
404.0

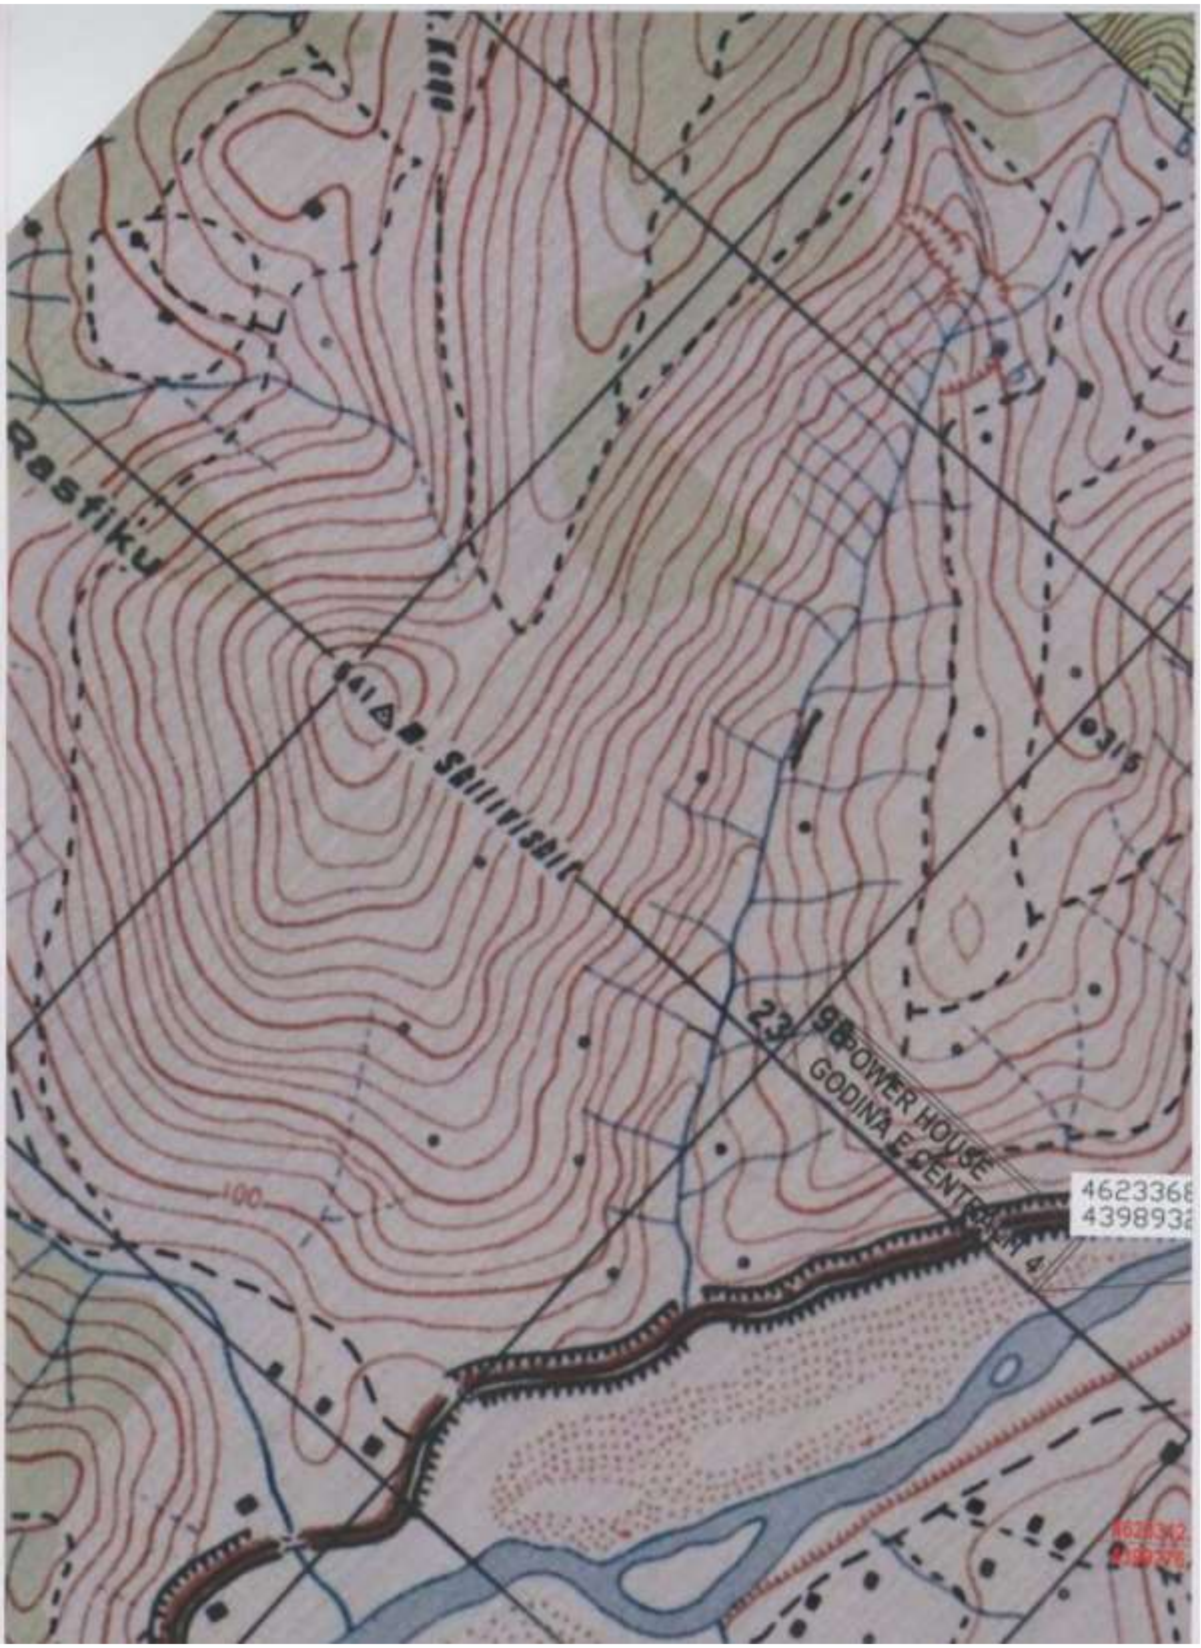
Qasfiku
POWER HOUSE
100

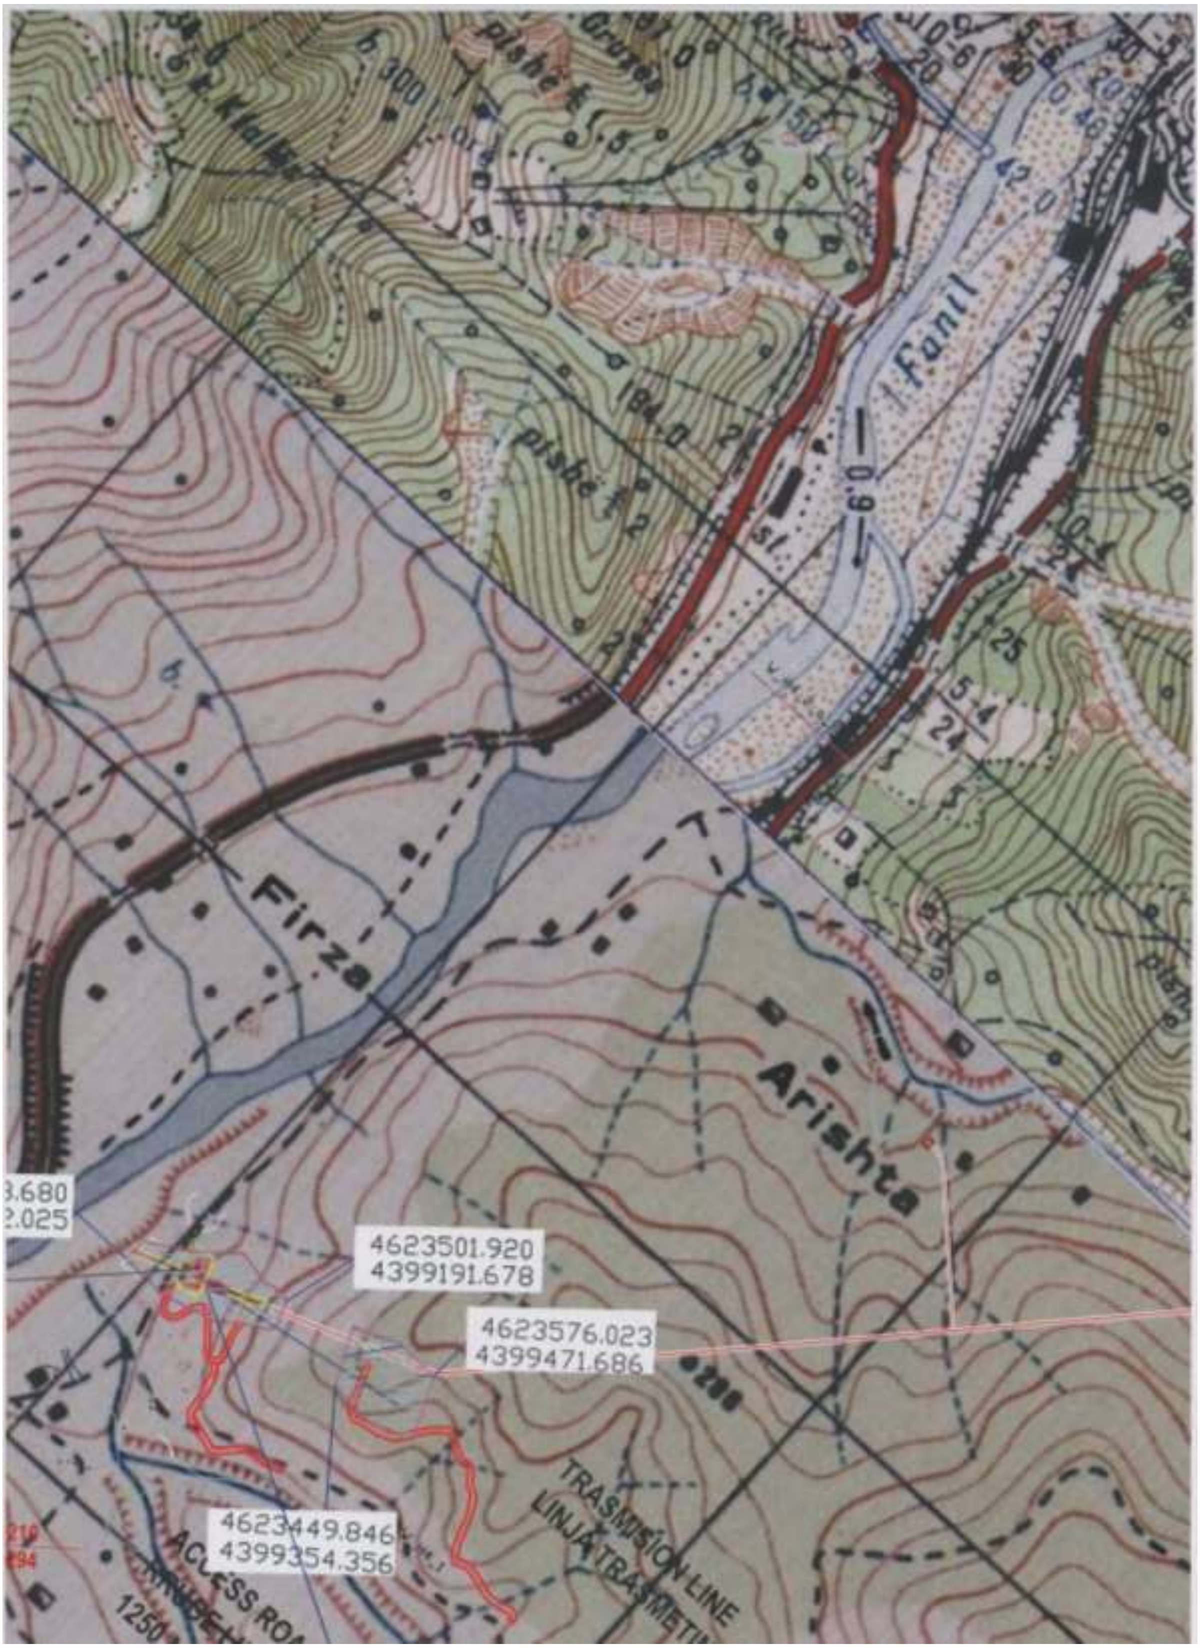
Fanil
Firza
Arishta
4623501.920
4399191.678
4623576.023
4399471.686
4623449.846
4399354.356
TRASMISION LINE
ACCESS ROA

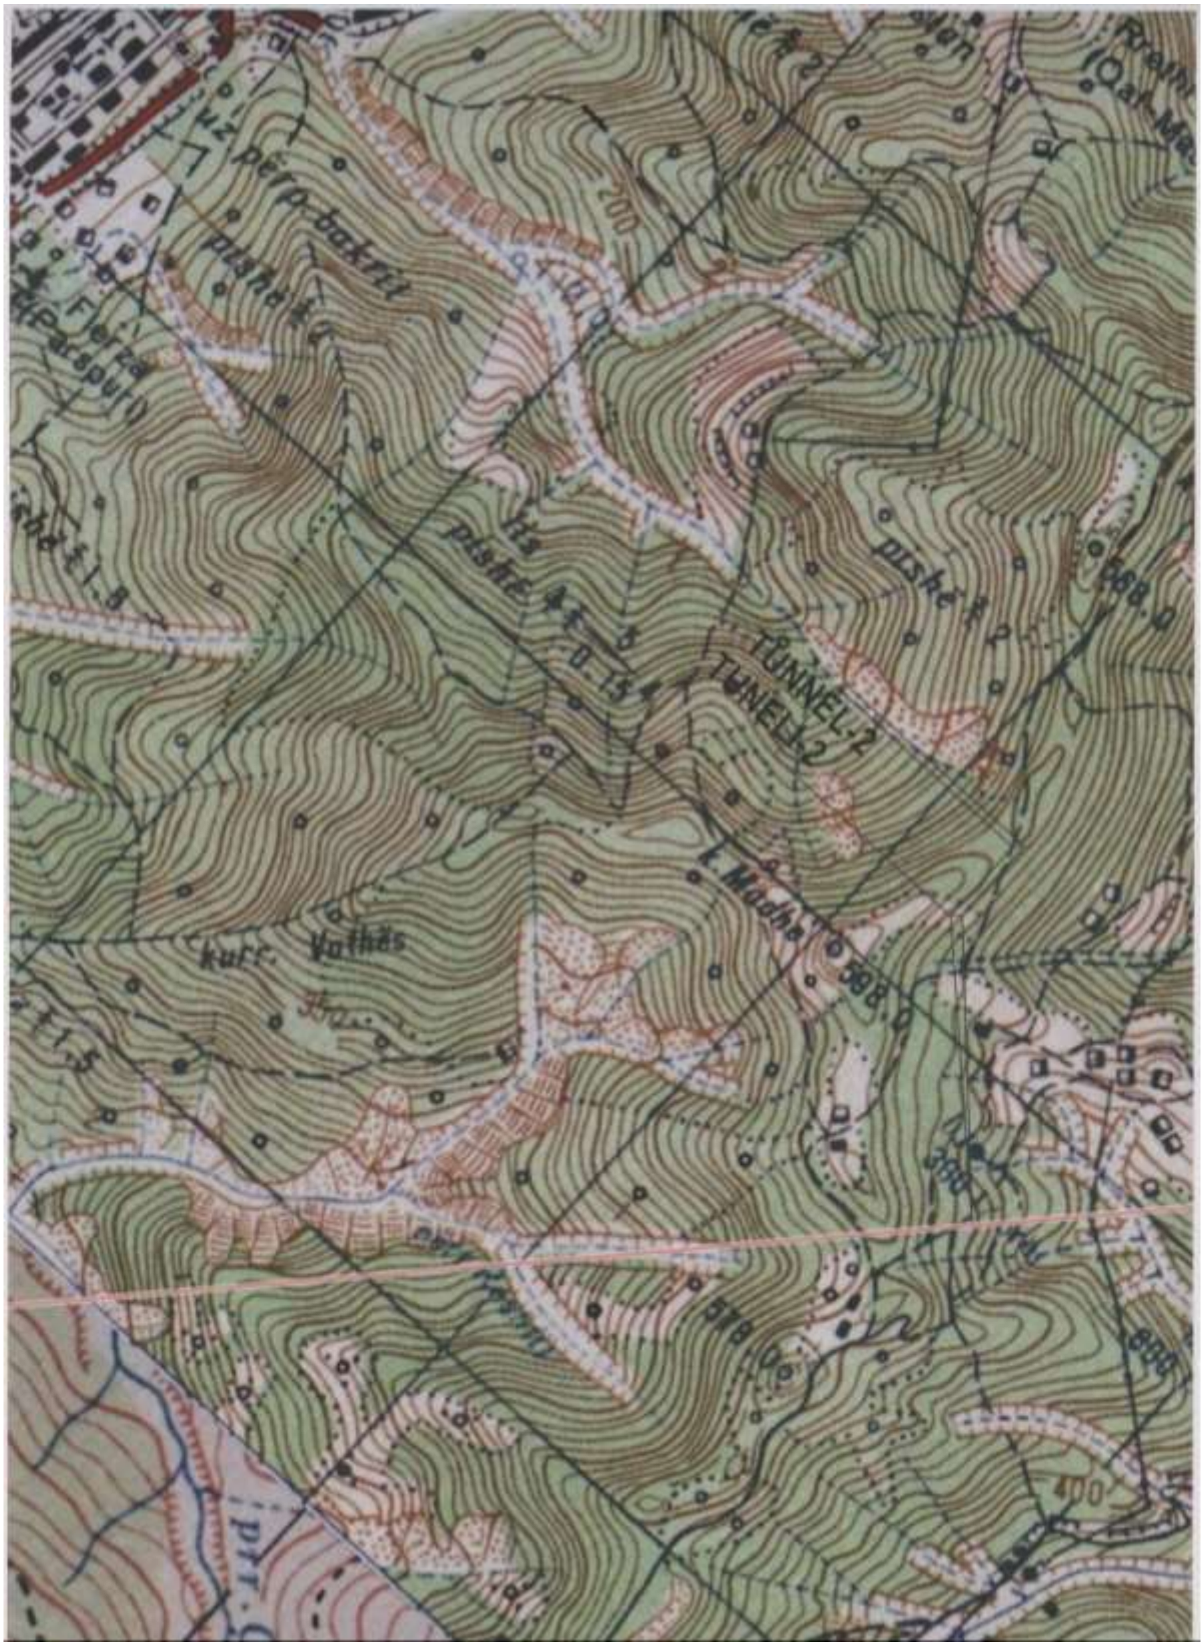

përp. bakrit
pishë
TUNNEL 2
TUNNEL 2
kurr. Vothës
588.0
568.0
578.0

495.0
300
85.0
përr. Lugjeut
Rrethi i Epërm
(Lugjet)
Rrethi i Epërm
(Kulme)
K. Tales
600,7

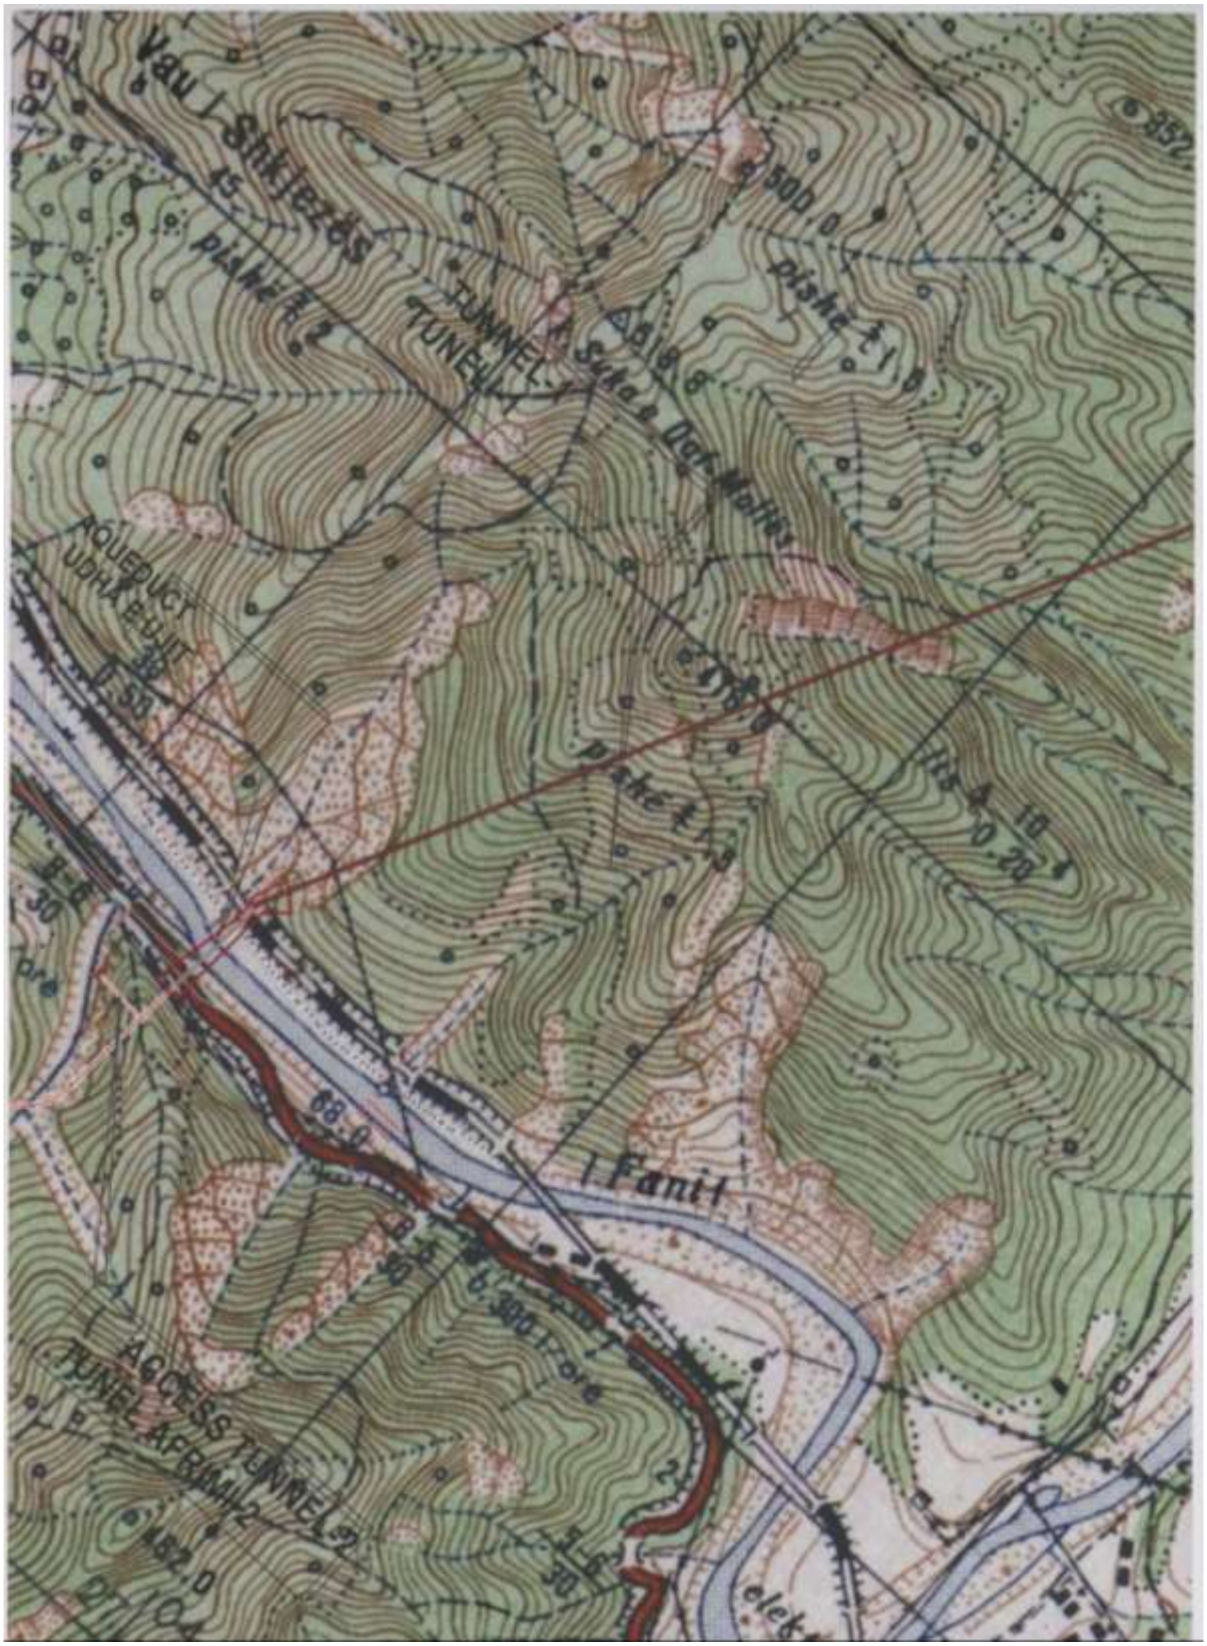
Vau i Shkjezës
TUNNEL
TUNEL
AQUEDUCT
UDHA E UJIT
I Fanit
ACCESS TUNNEL
TUNEL AFRIMI

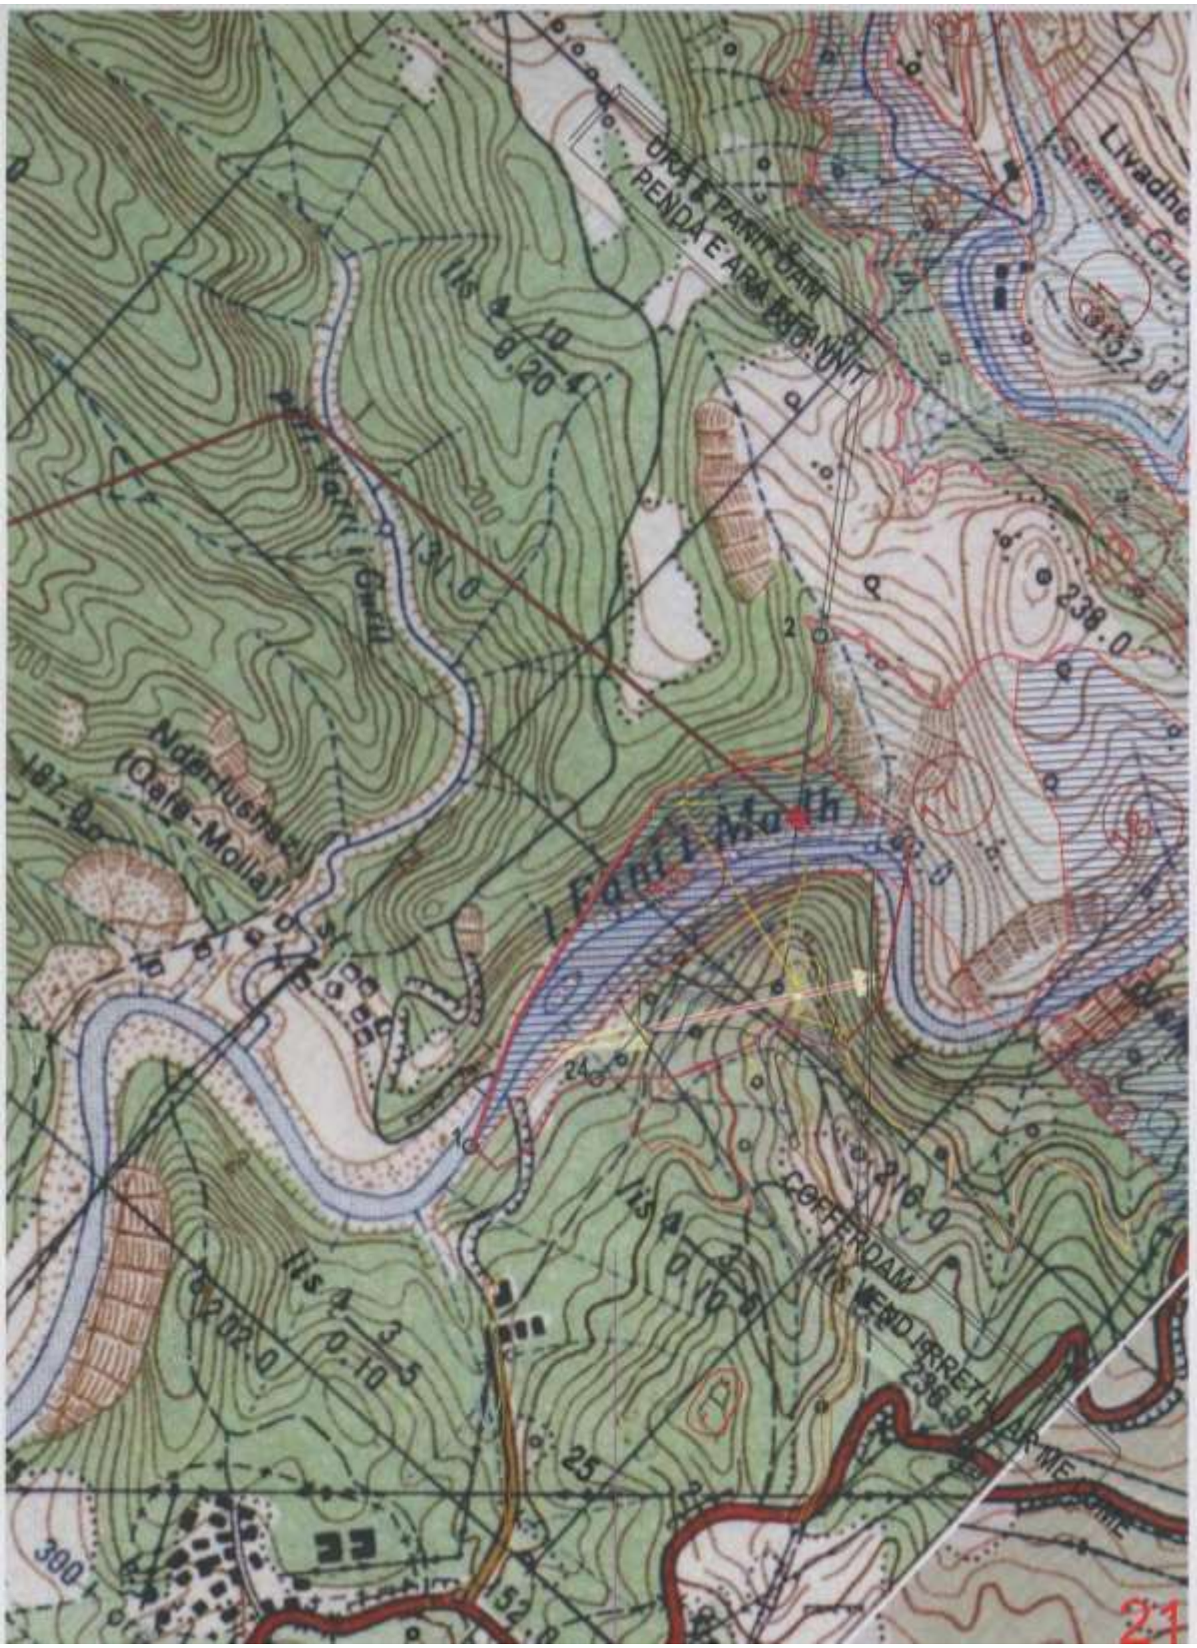
Livadhe
238.0
COFFERDAM
216.0
202.0
(Qafa-Molla)
300
25

250
307.0
263.0
93.0

I.Fani i Madh
prr.Mazhës

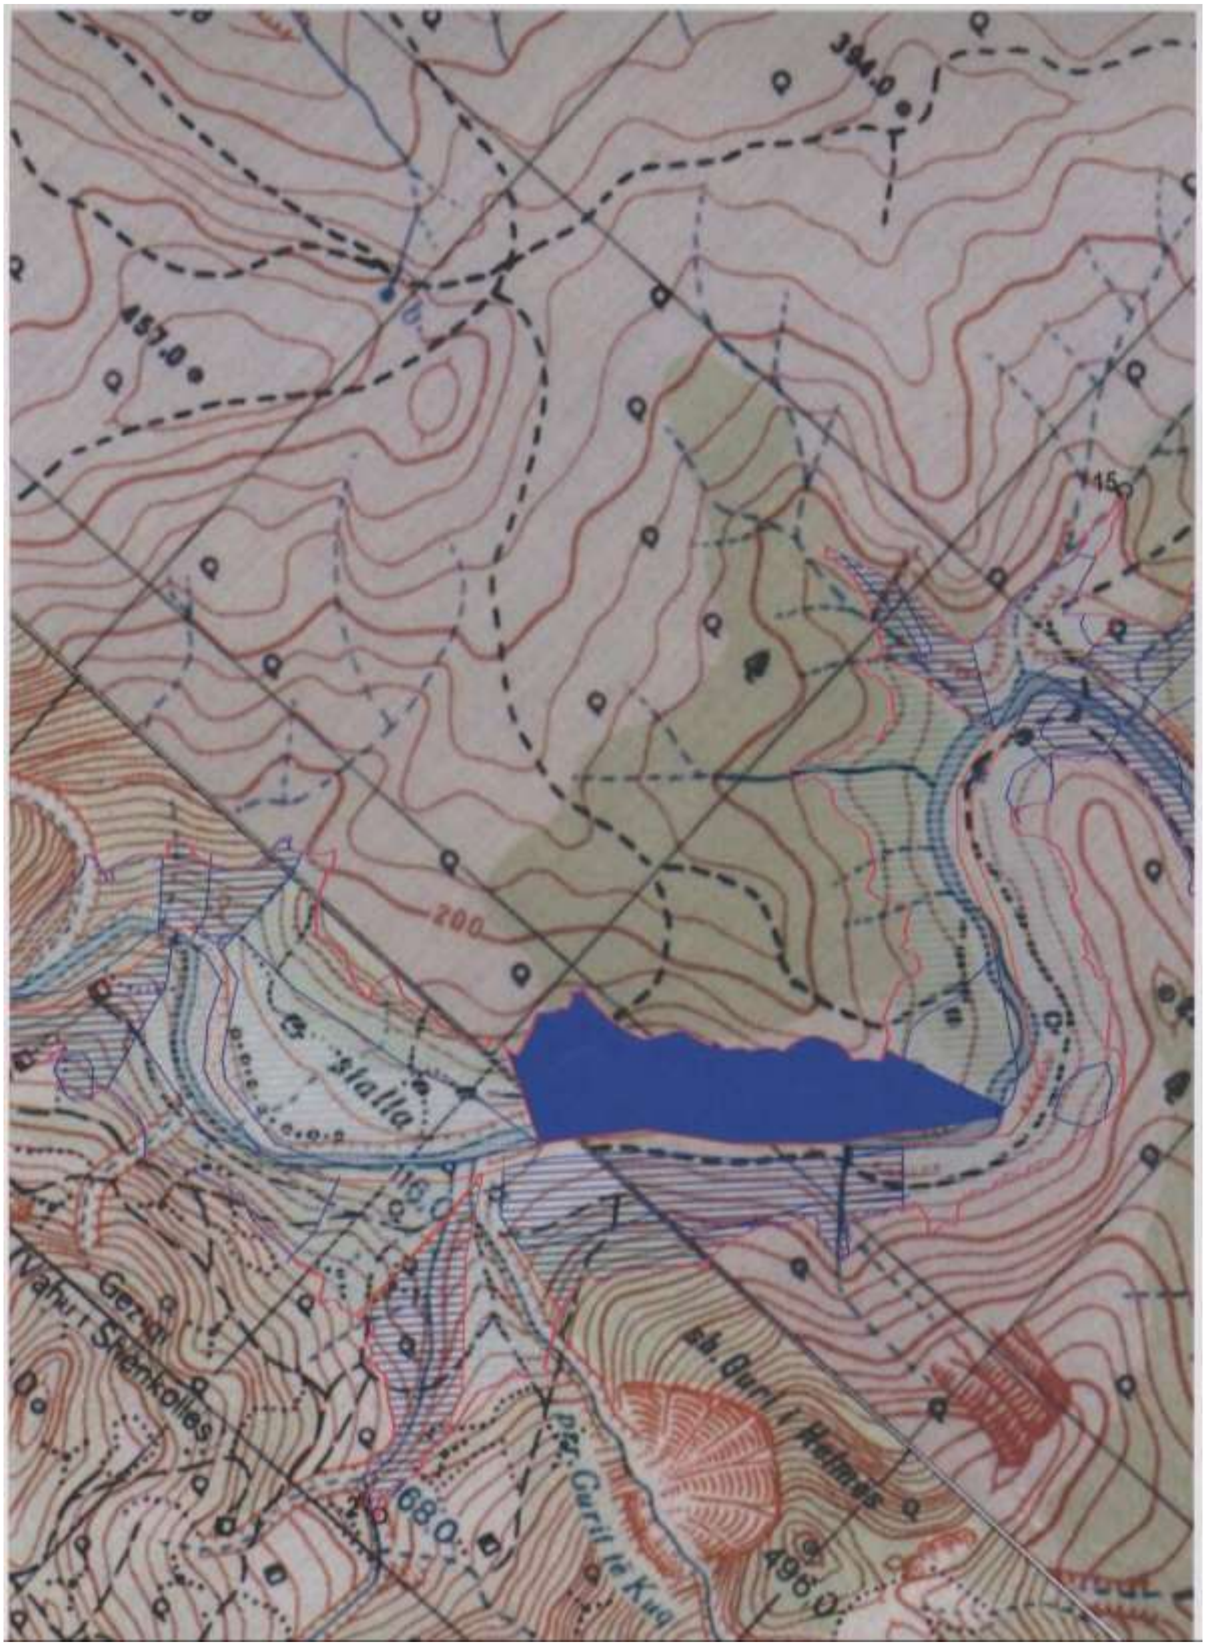

394.0
457.0
115
200
stalla
sh. Guri i Hellmes
Gerqi
Vahu i Shenkolles
pr. Guril te Kuq
496.0

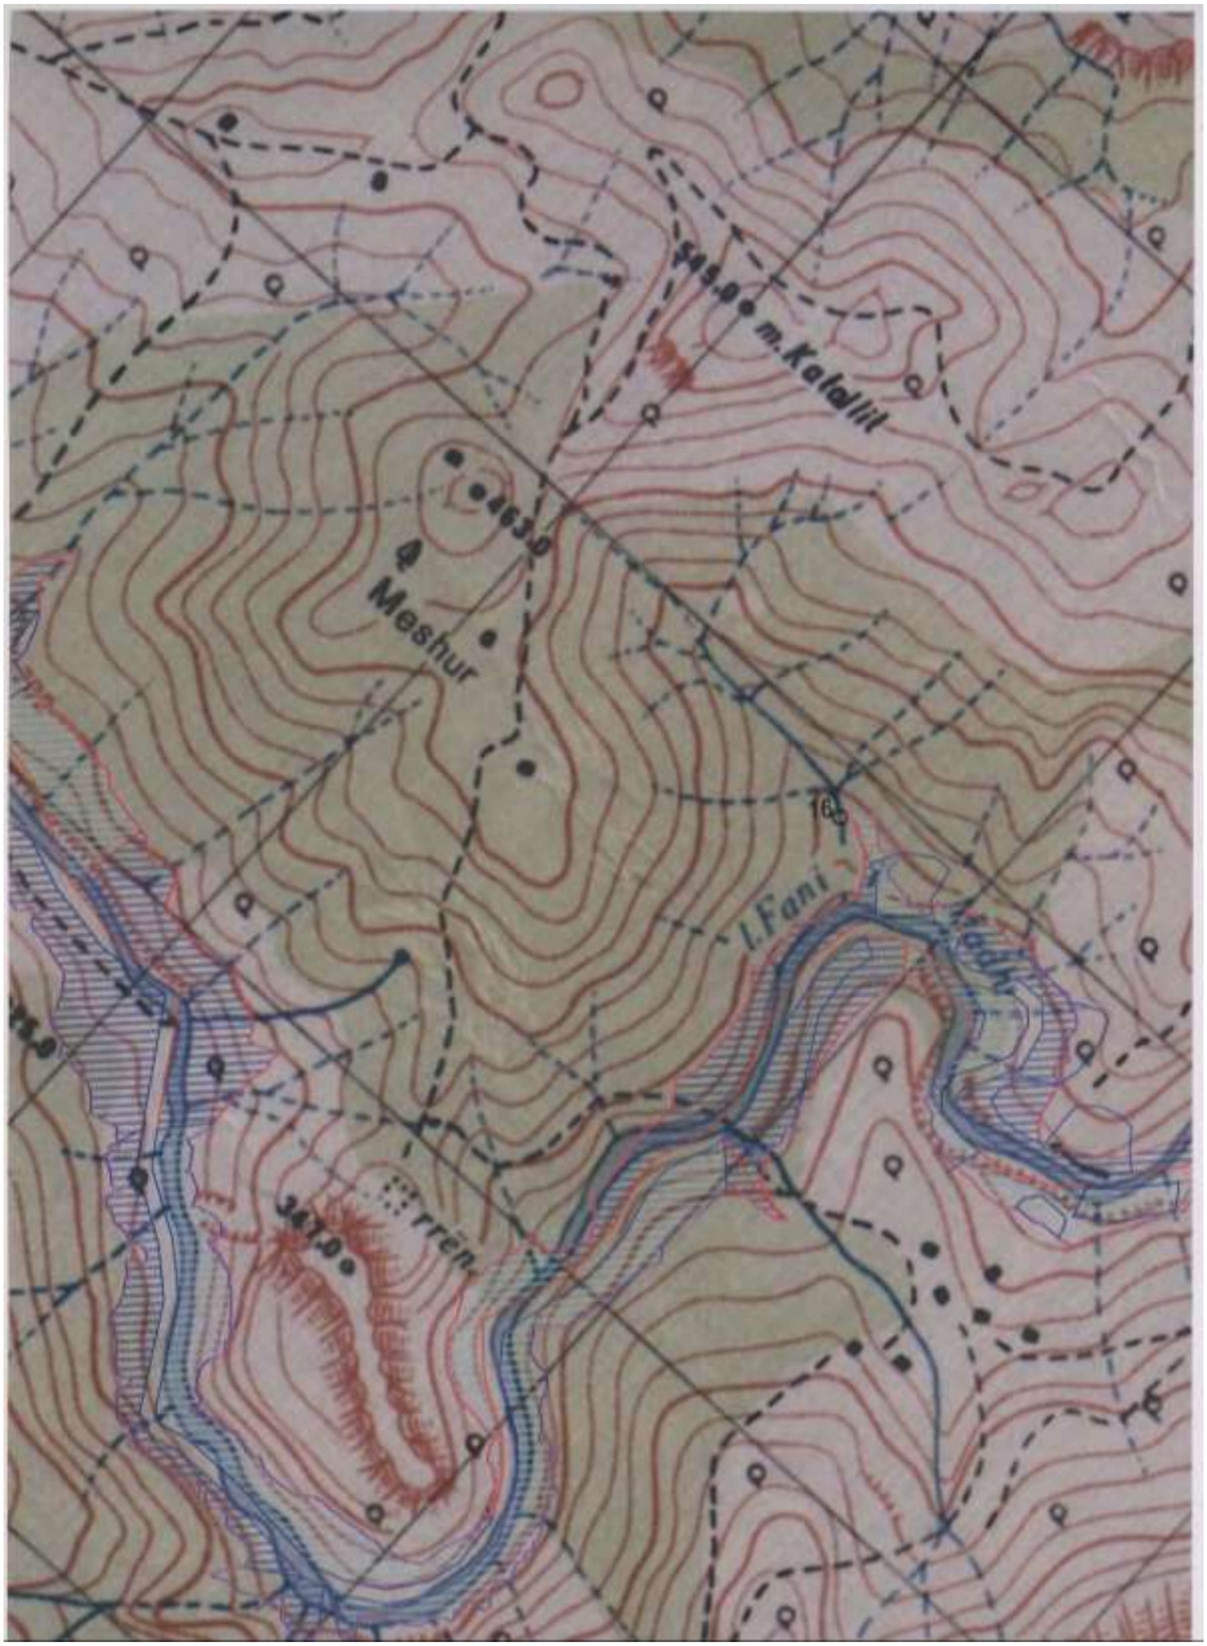
m.Kalallit
463.0
Meshur
16
I.Fani
Madh
347.0
rrën

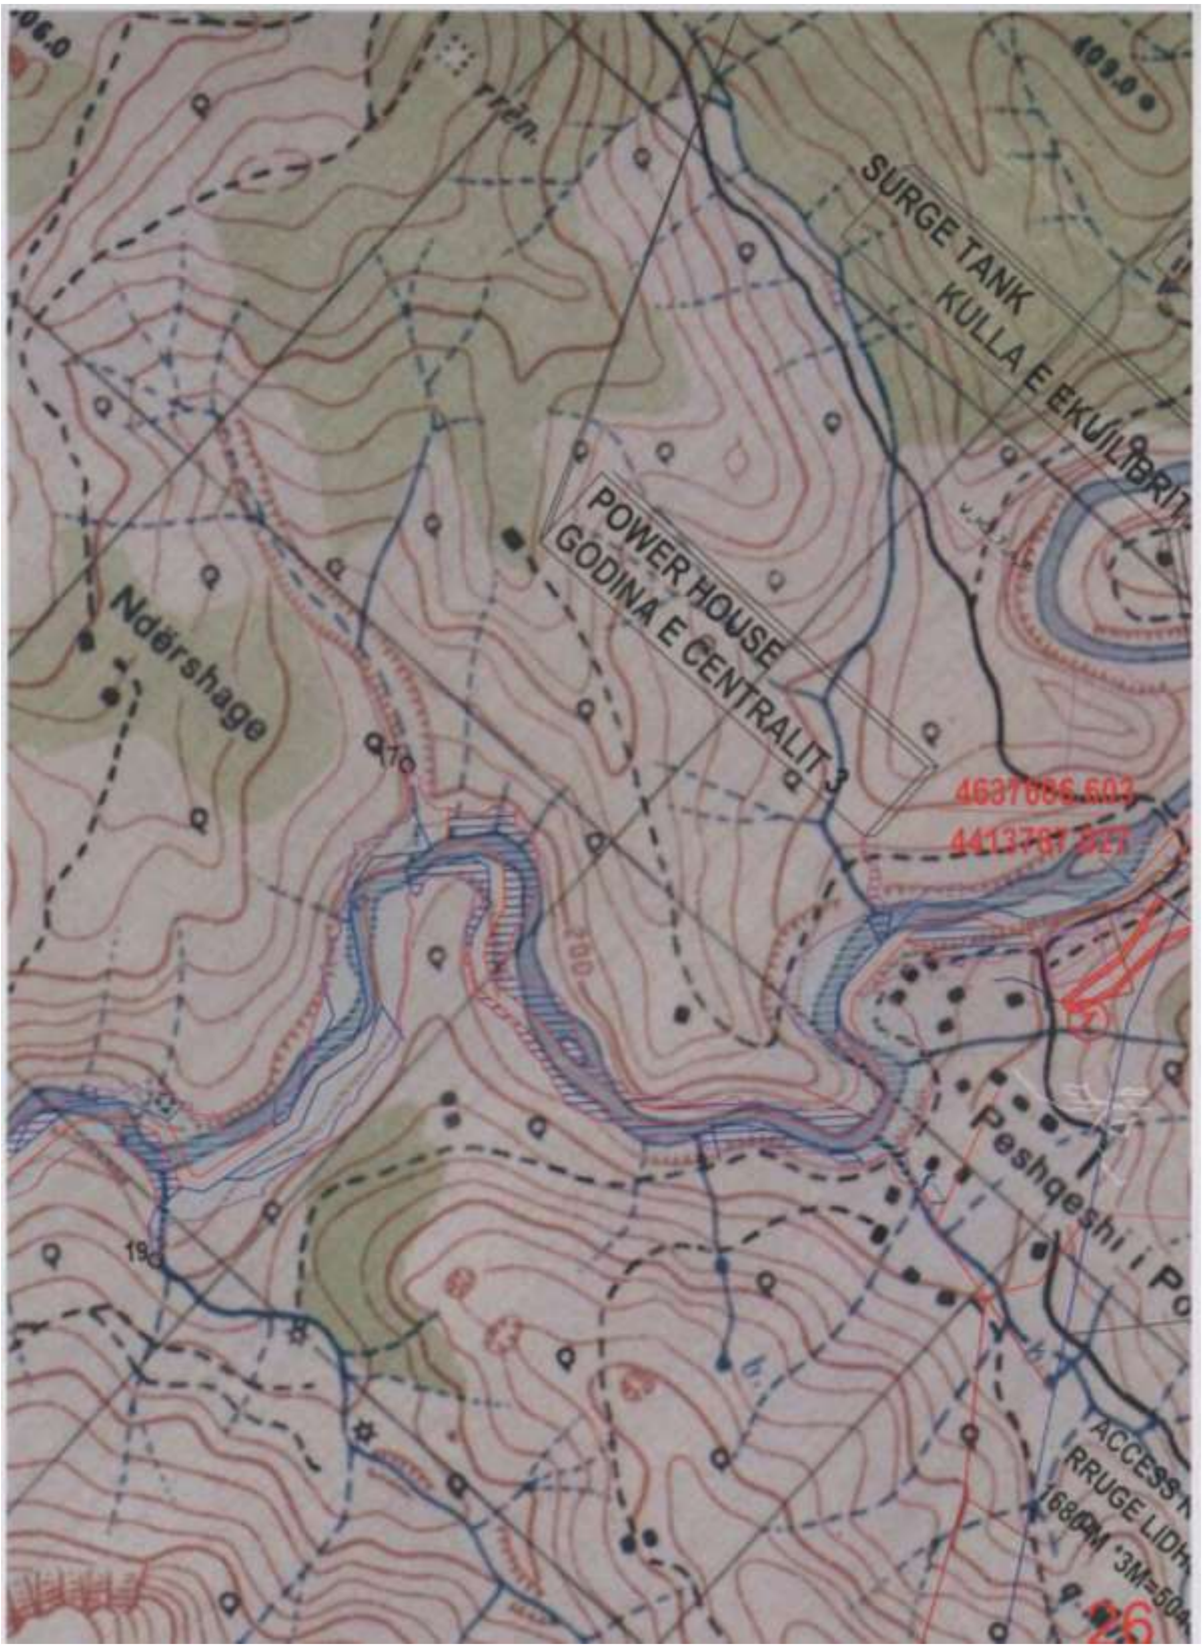

SURGE TANK
KULLA E EKUILIBRIT
POWER HOUSE
GODINA E CENTRALIT 3
Ndërshage
ACCESS
RRUGE LIDH

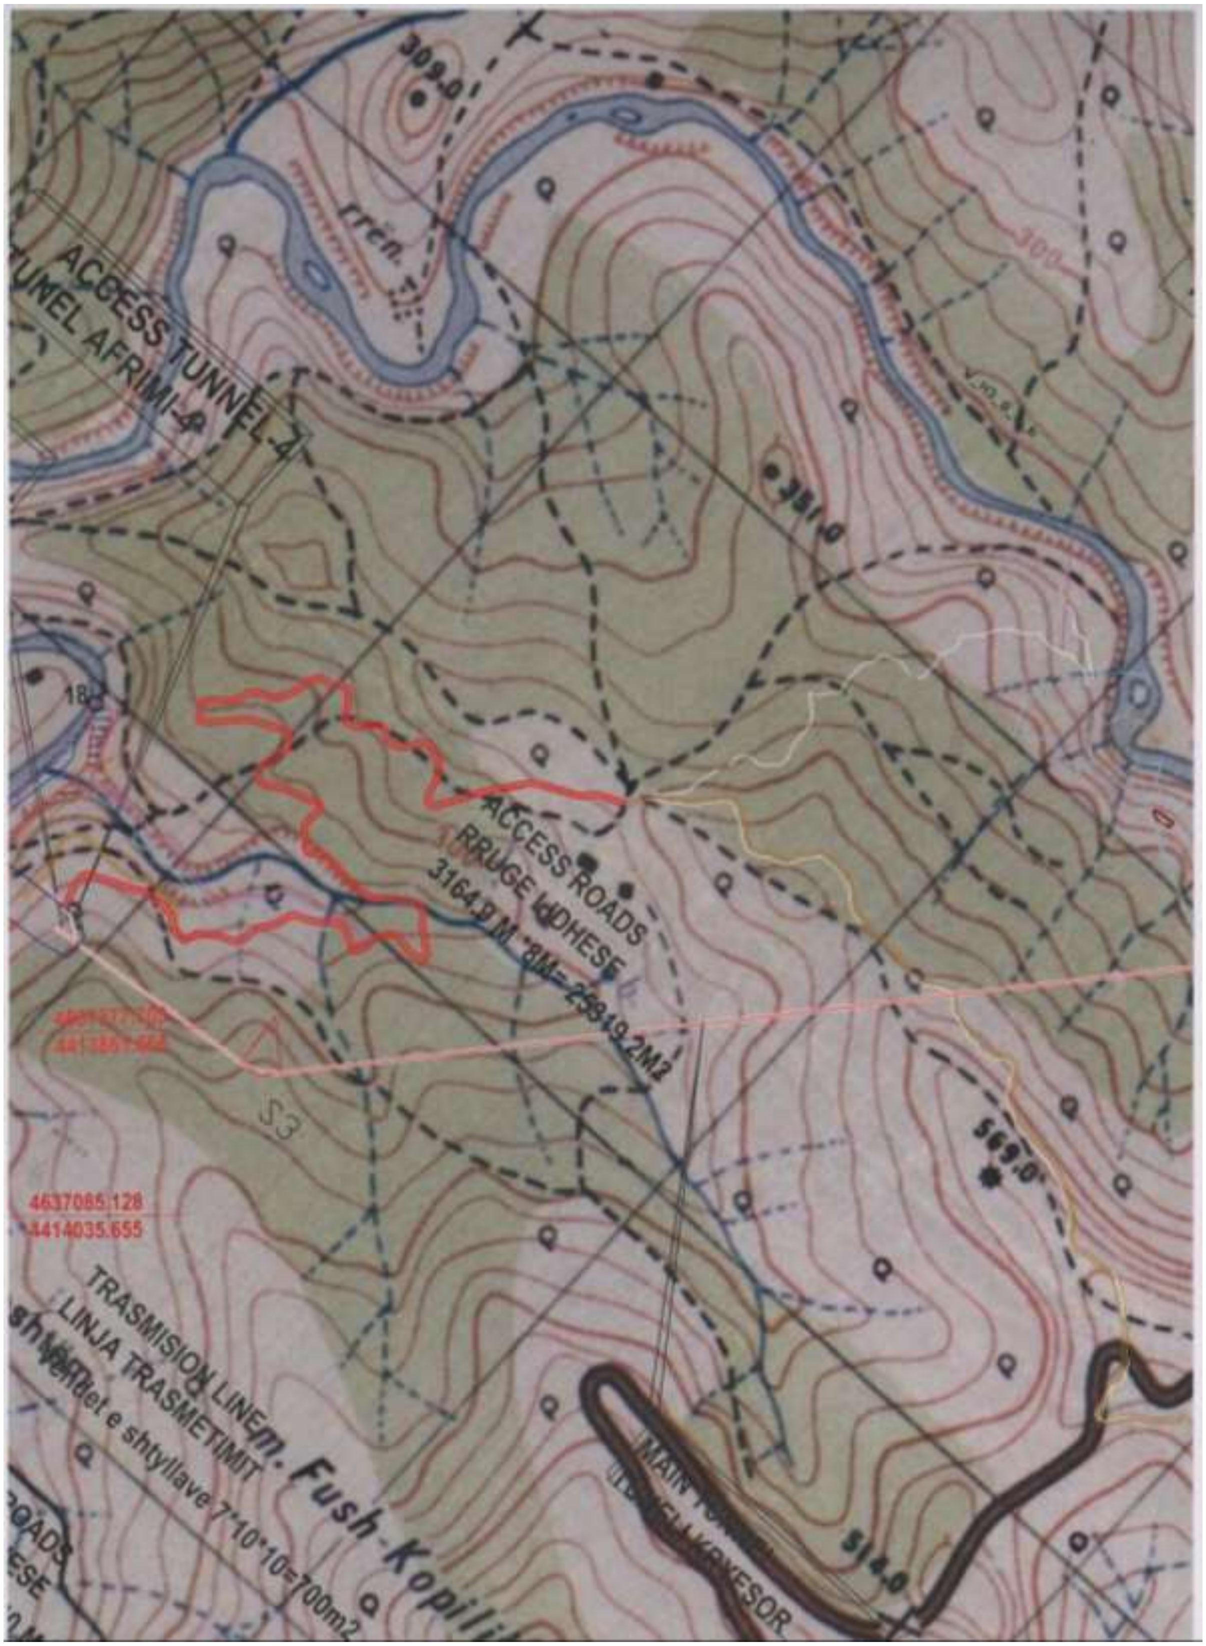
309.0
ACCESS TUNNEL-4
AFRIMI-4
300
ACCESS ROADS
3164.9 M
25319.2M2
569.0
4637085.128
4414035.655
TRASMISION LINE
LINJA TRASMETIMIT
7*10*10=700m2
Fush-Kopili
514.0

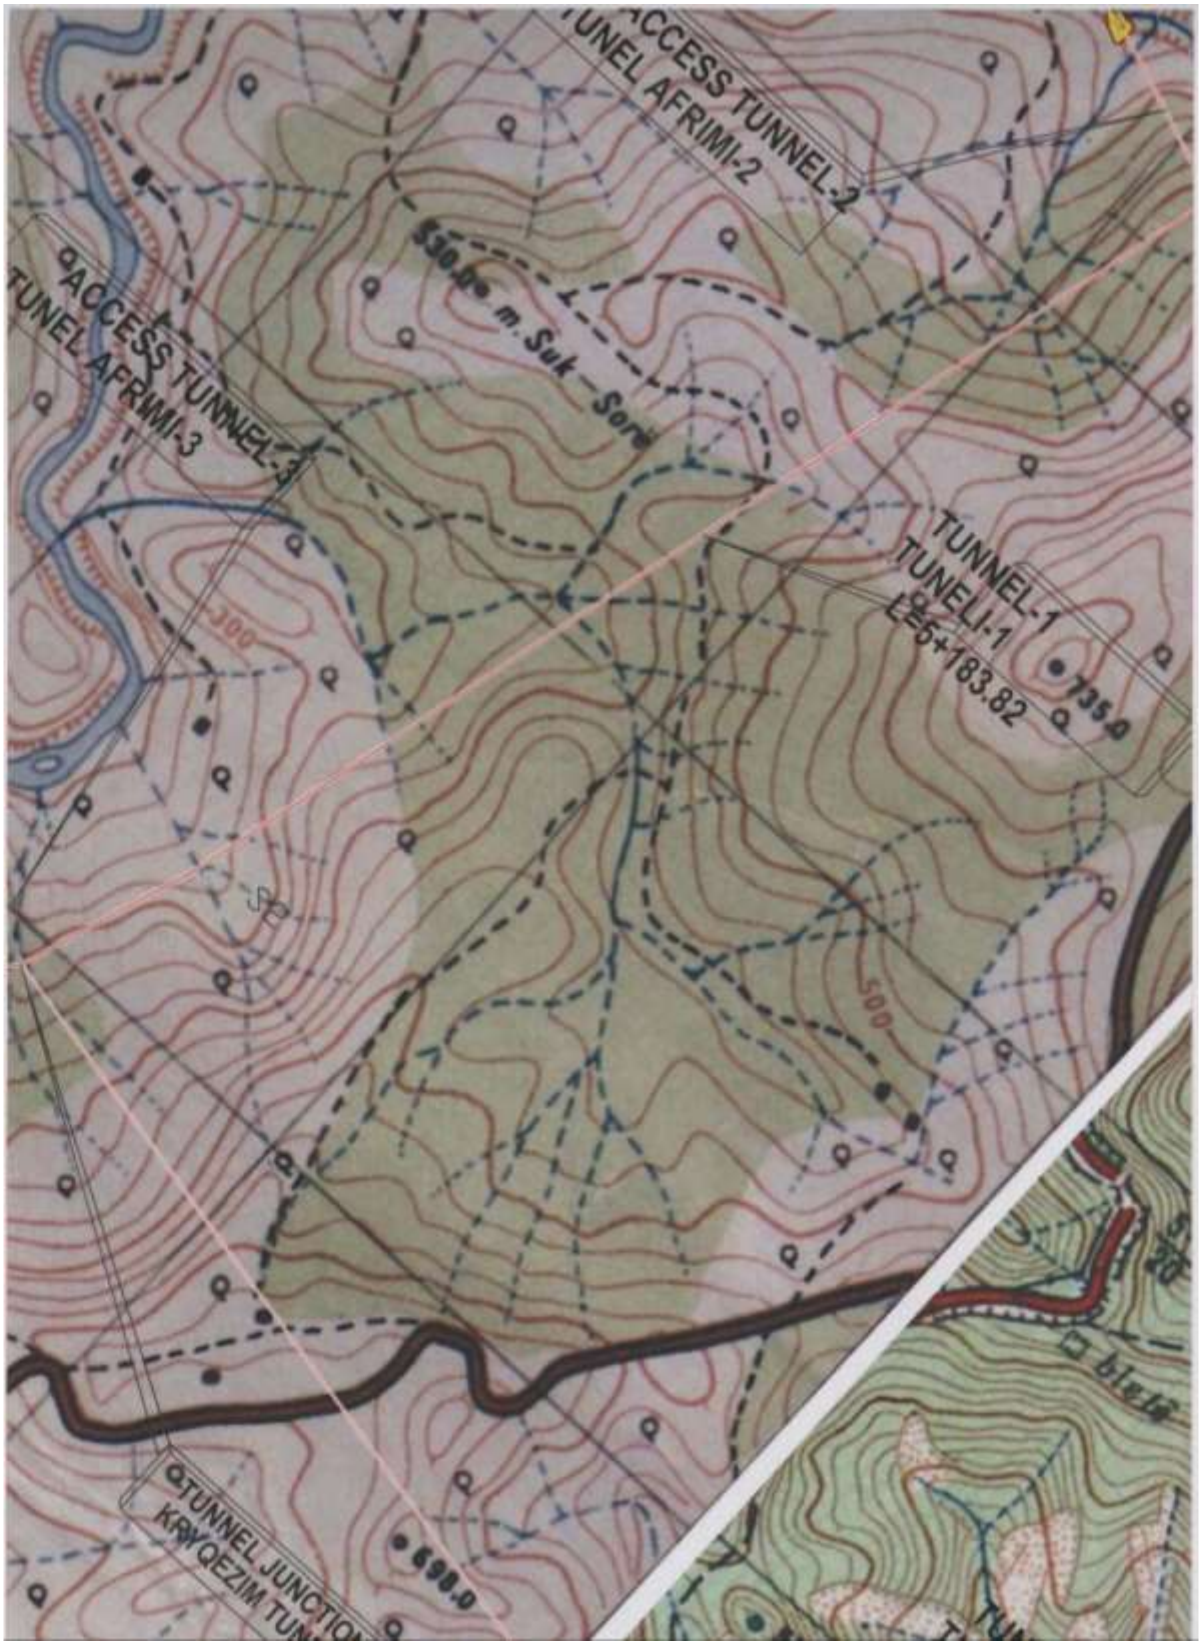
ACCESS TUNNEL-2
TUNEL AFRIMI-2
m.Suk - Sore
ACCESS TUNNEL-3
TUNEL AFRIMI-3
TUNNEL-1
TUNELI-1
L=5+183.82
735.0
300
500
TUNNEL JUNCTION
698.0

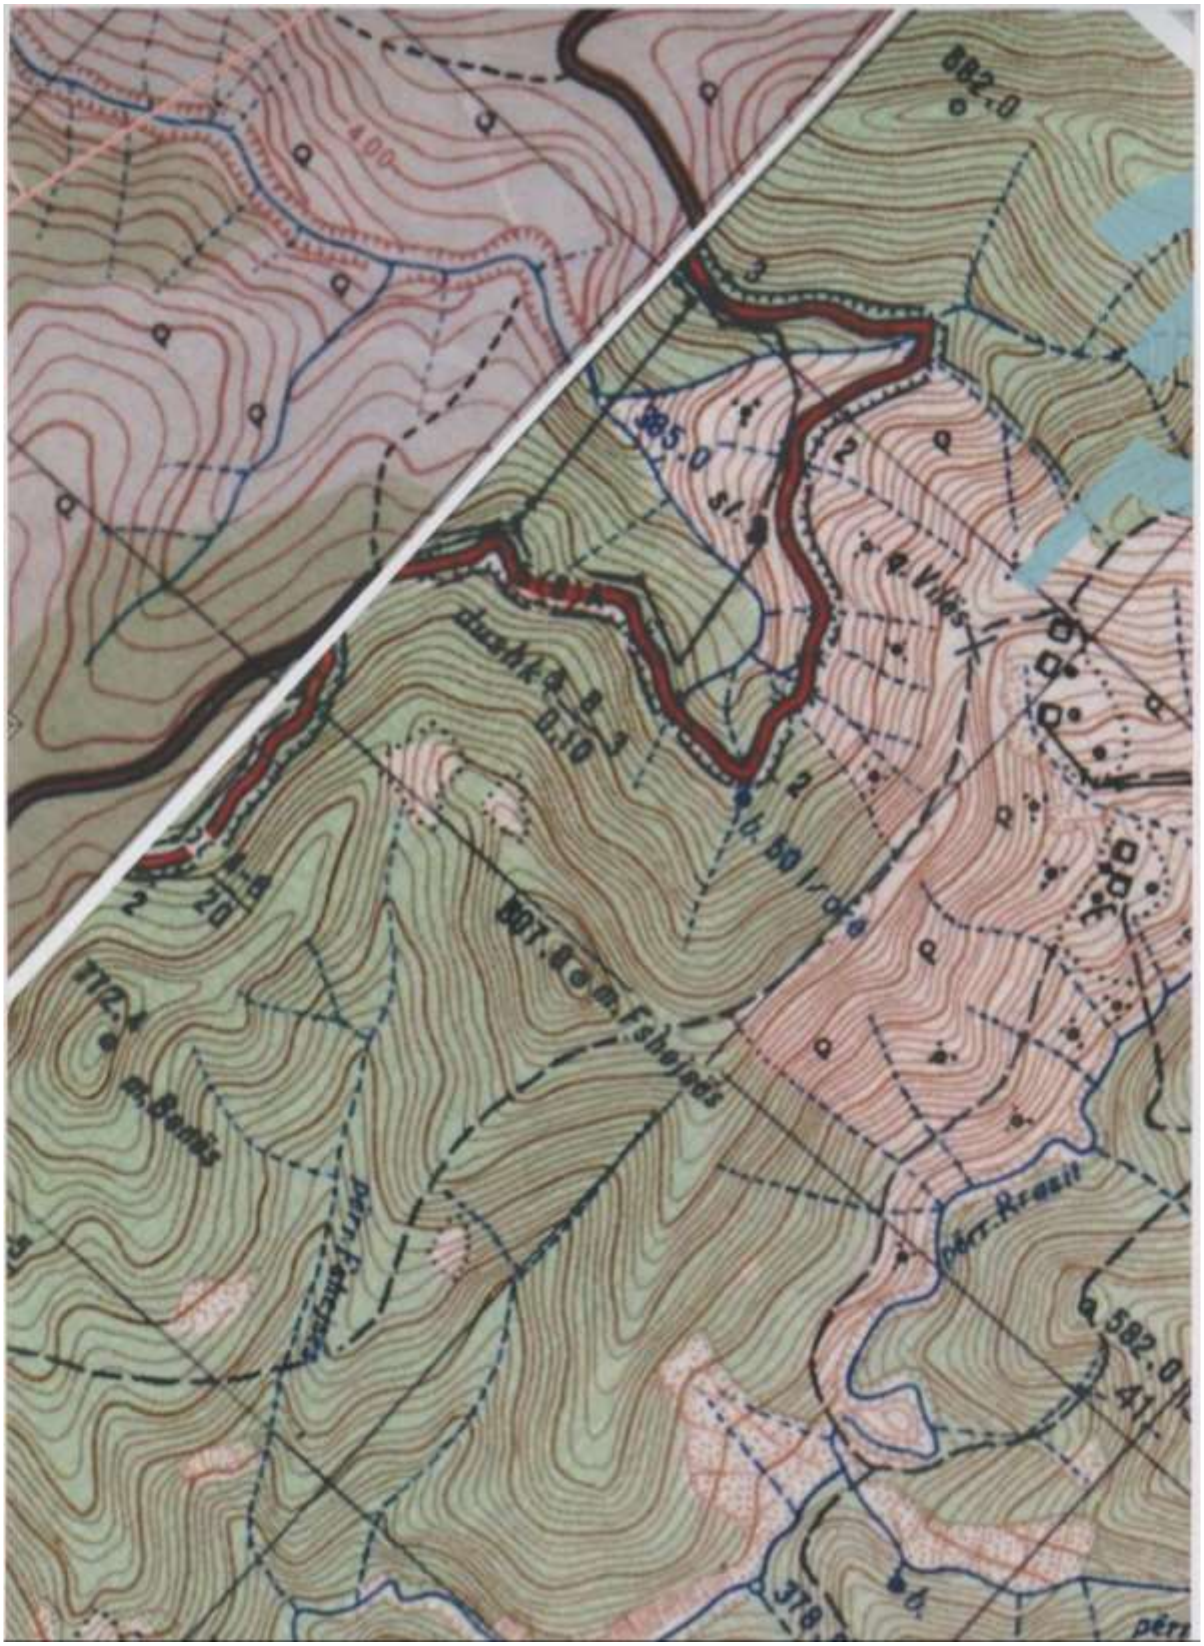
882.0
385.0
582.0

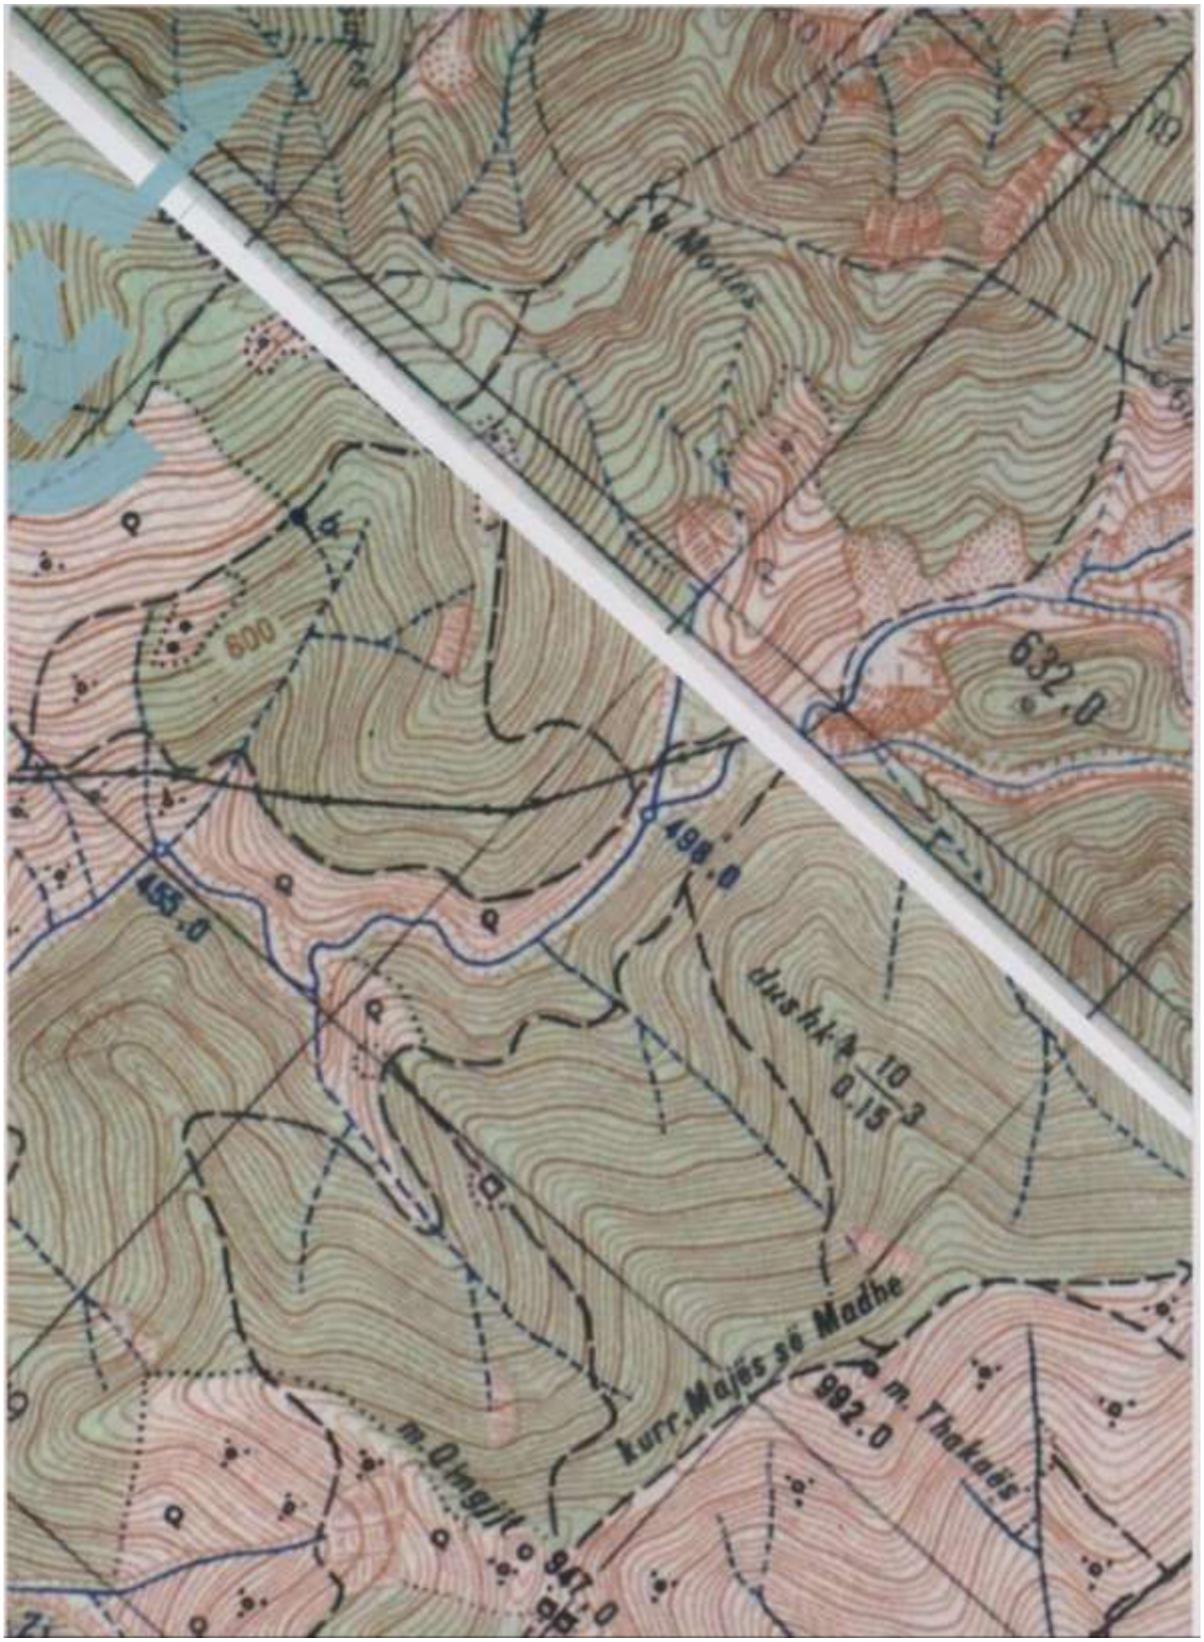

600
632.0
498.0
455.0
kurr. Majës së Madhe
m. Thaknës
992.0
947.0

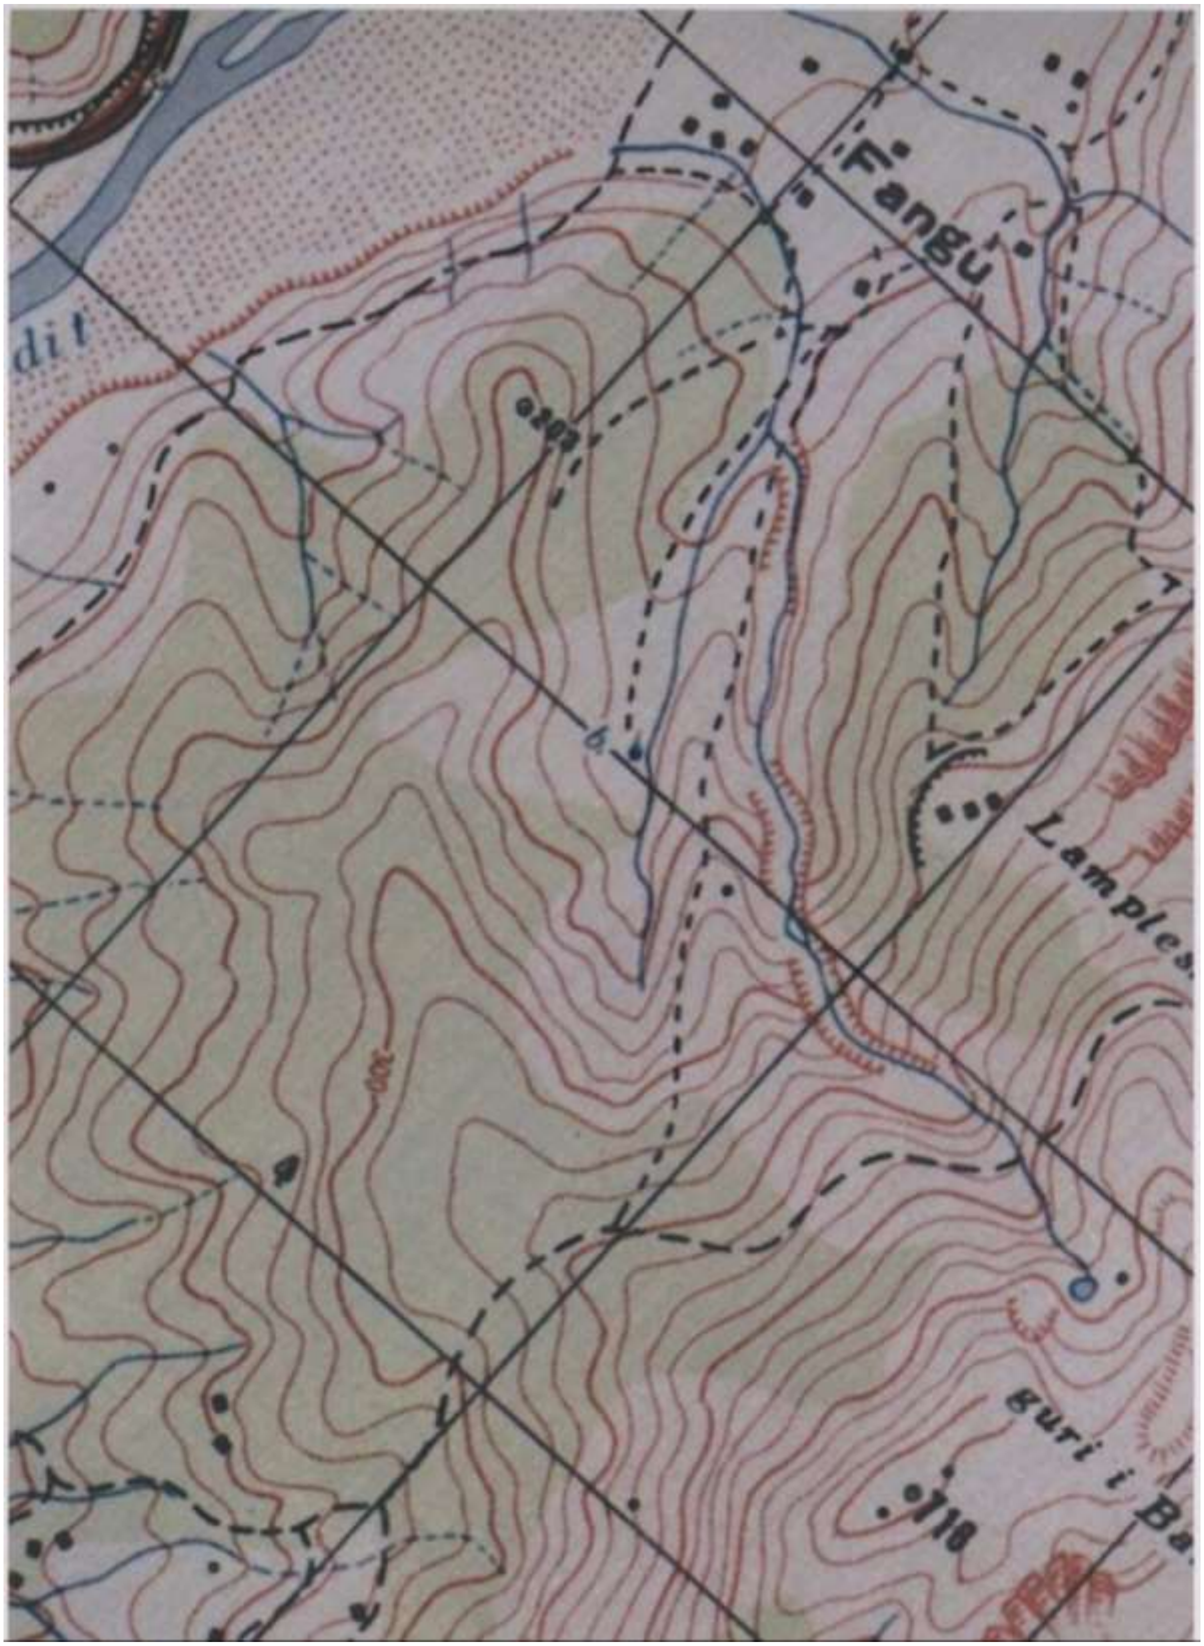
Fangu
Lamples.
guri i Ba

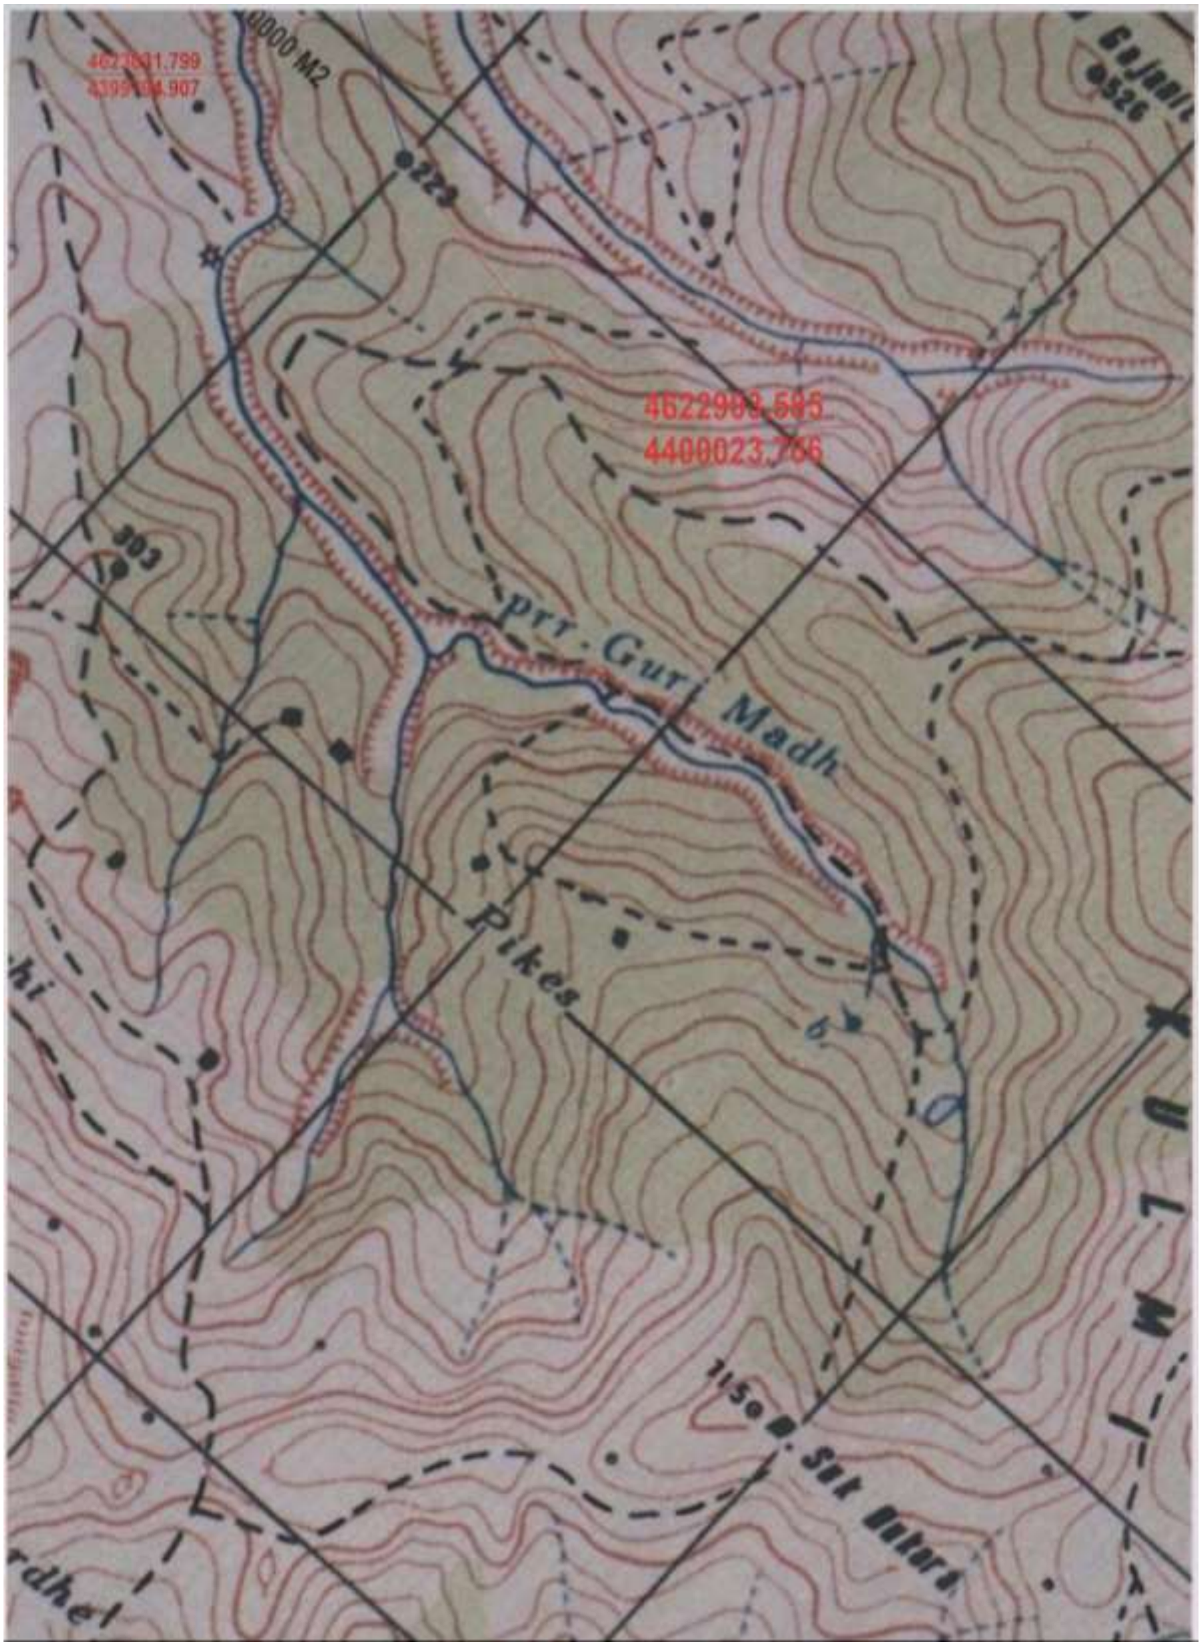
4622993.585
4400023.756
prr. Guri Madh
Pikes

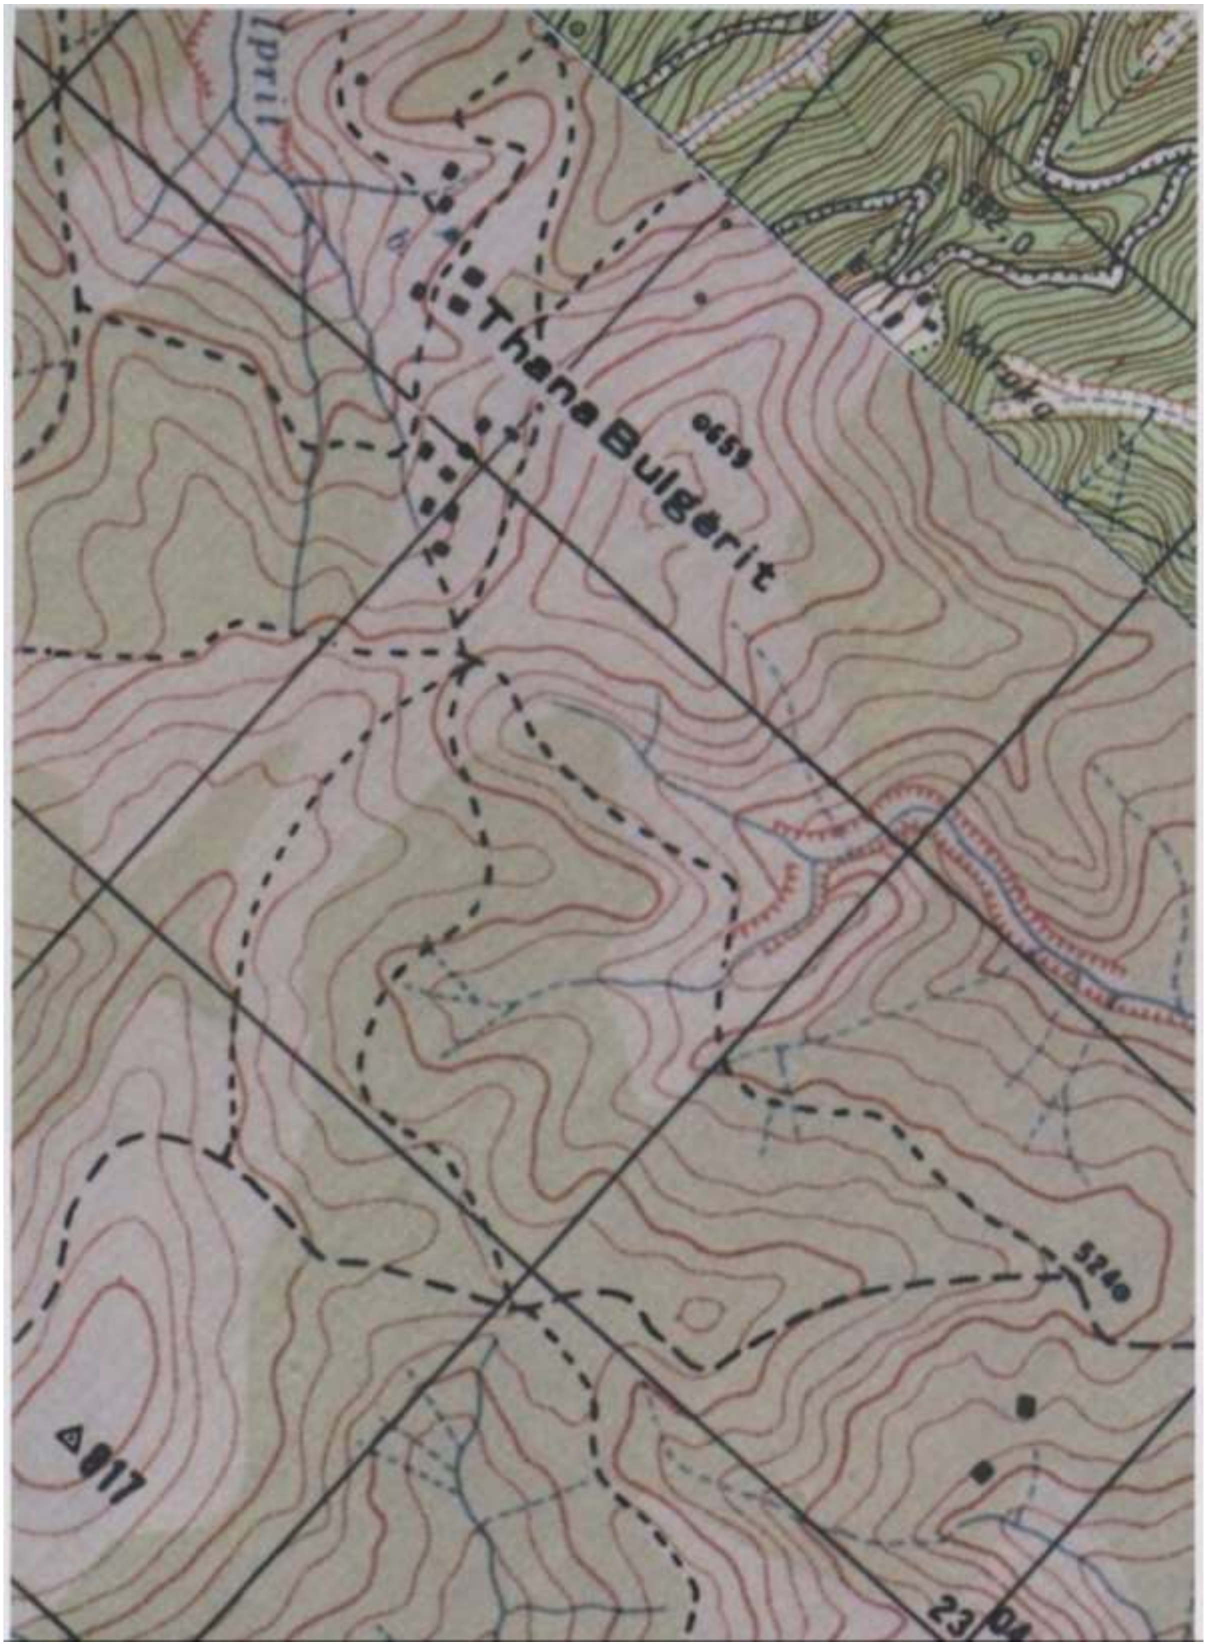
Thana Bulgërit
817
5240

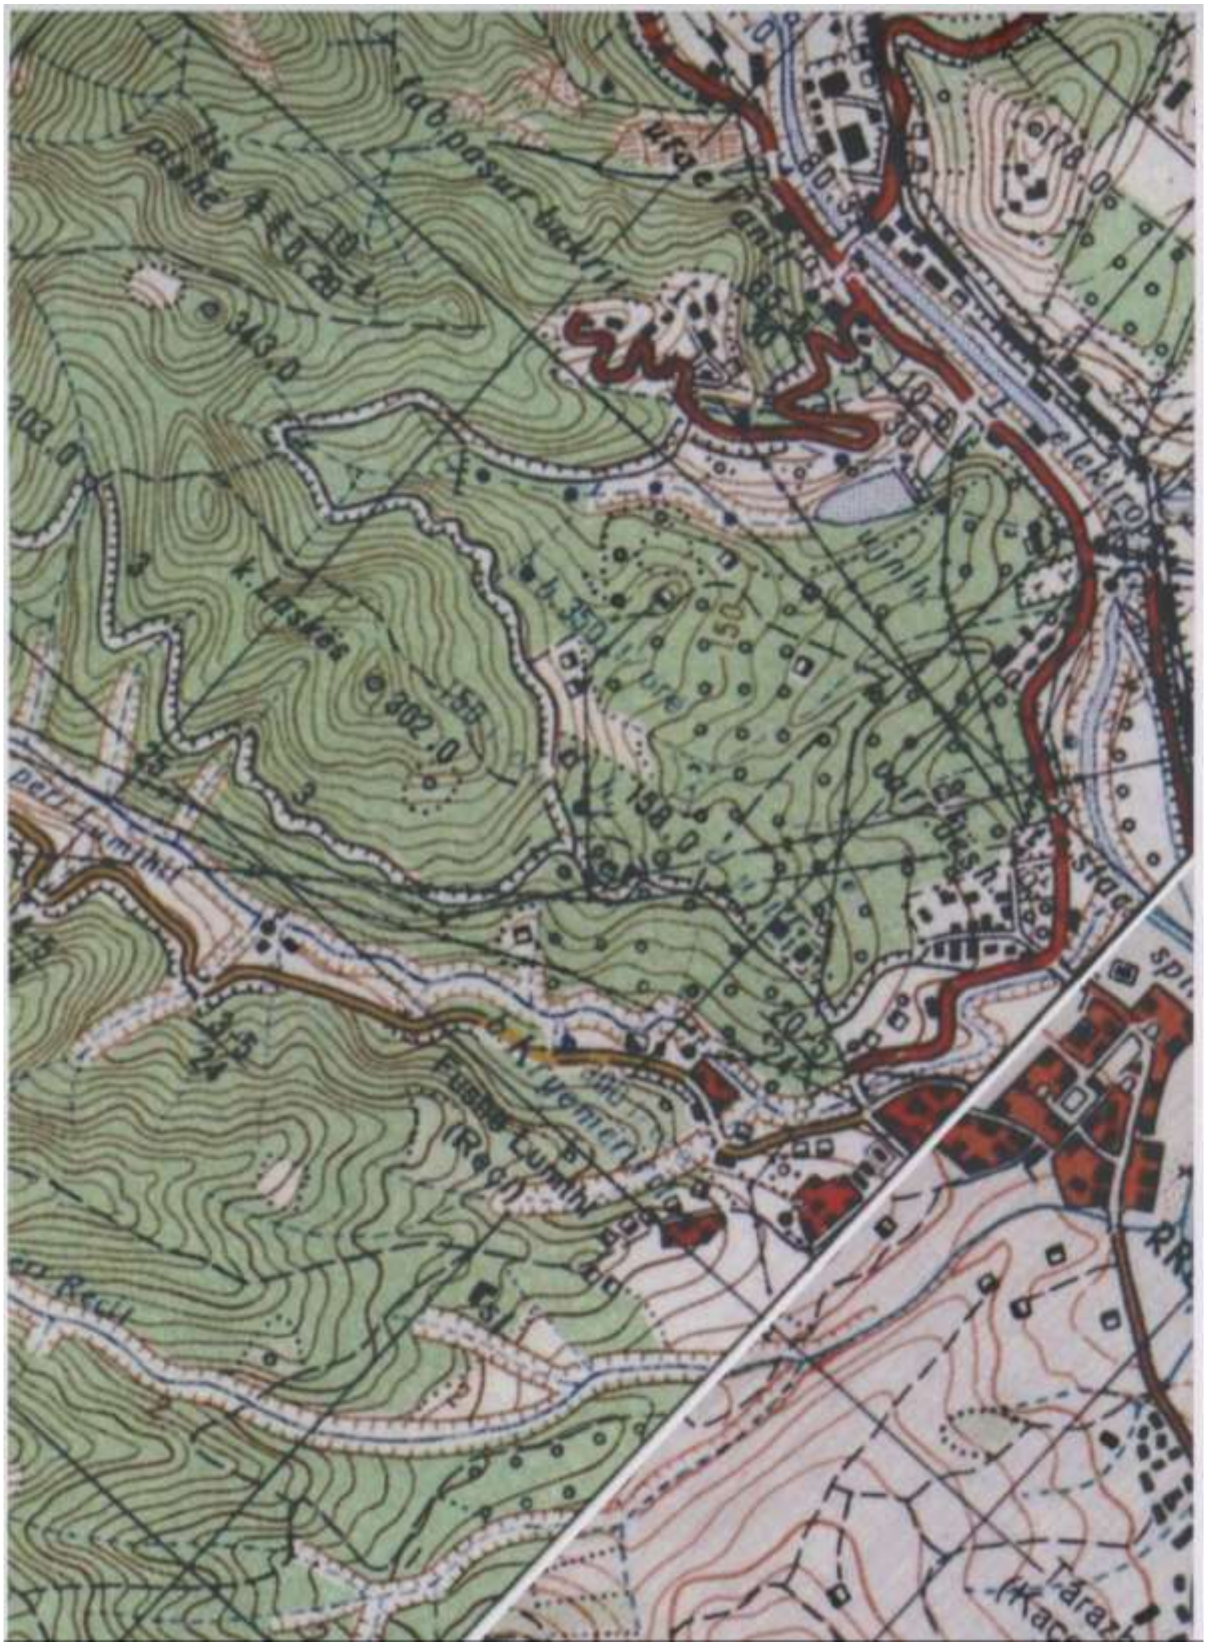

343.0
178.0
k. Laskës
302.0
158.0

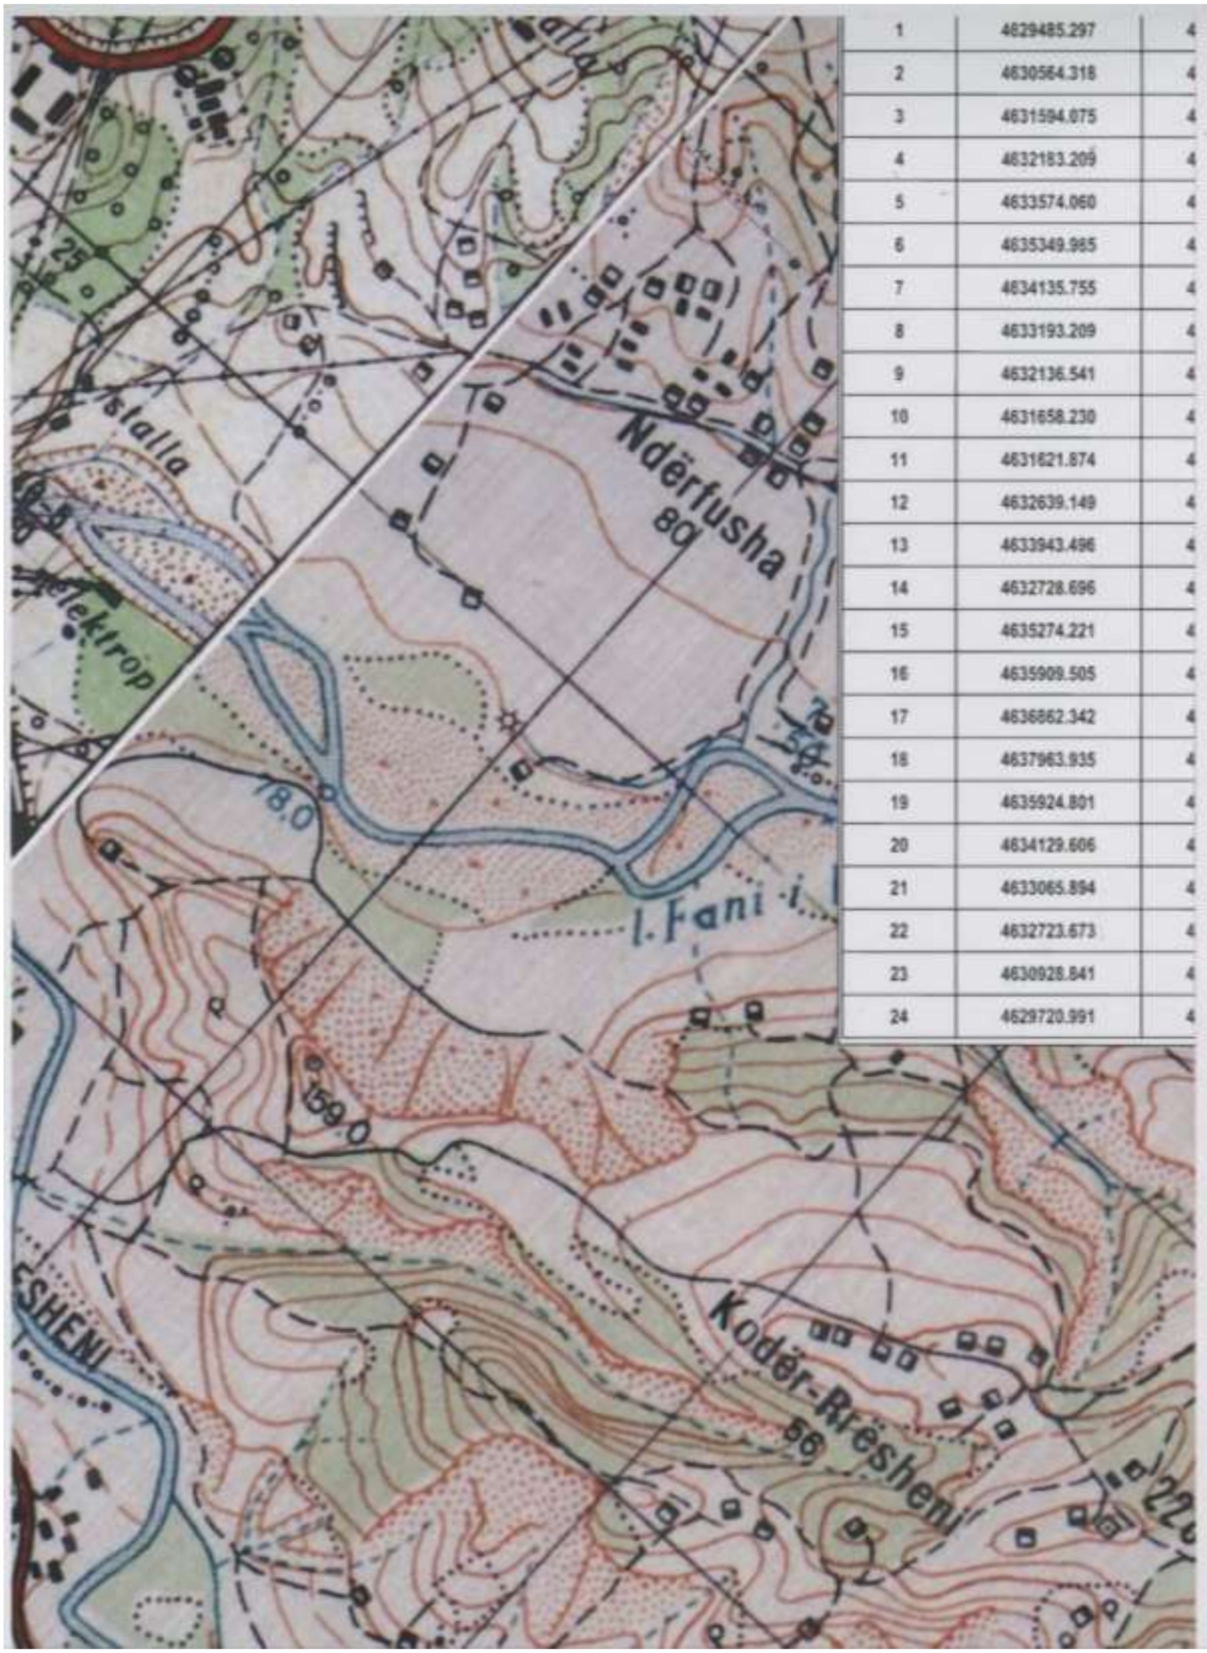

1	4629485.297	4
2	4630564.318	4
3	4631594.075	4
4	4632183.209	4
5	4633574.060	4
6	4635349.985	4
7	4634135.755	4
8	4633193.209	4
9	4632136.541	4
10	4631658.230	4
11	4631621.874	4
12	4632639.149	4
13	4633943.496	4
14	4632728.696	4
15	4635274.221	4
16	4635909.505	4
17	4636862.342	4
18	4637963.935	4
19	4635924.801	4
20	4634129.606	4
21	4633065.894	4
22	4632723.673	4
23	4630928.841	4
24	4629720.991	4

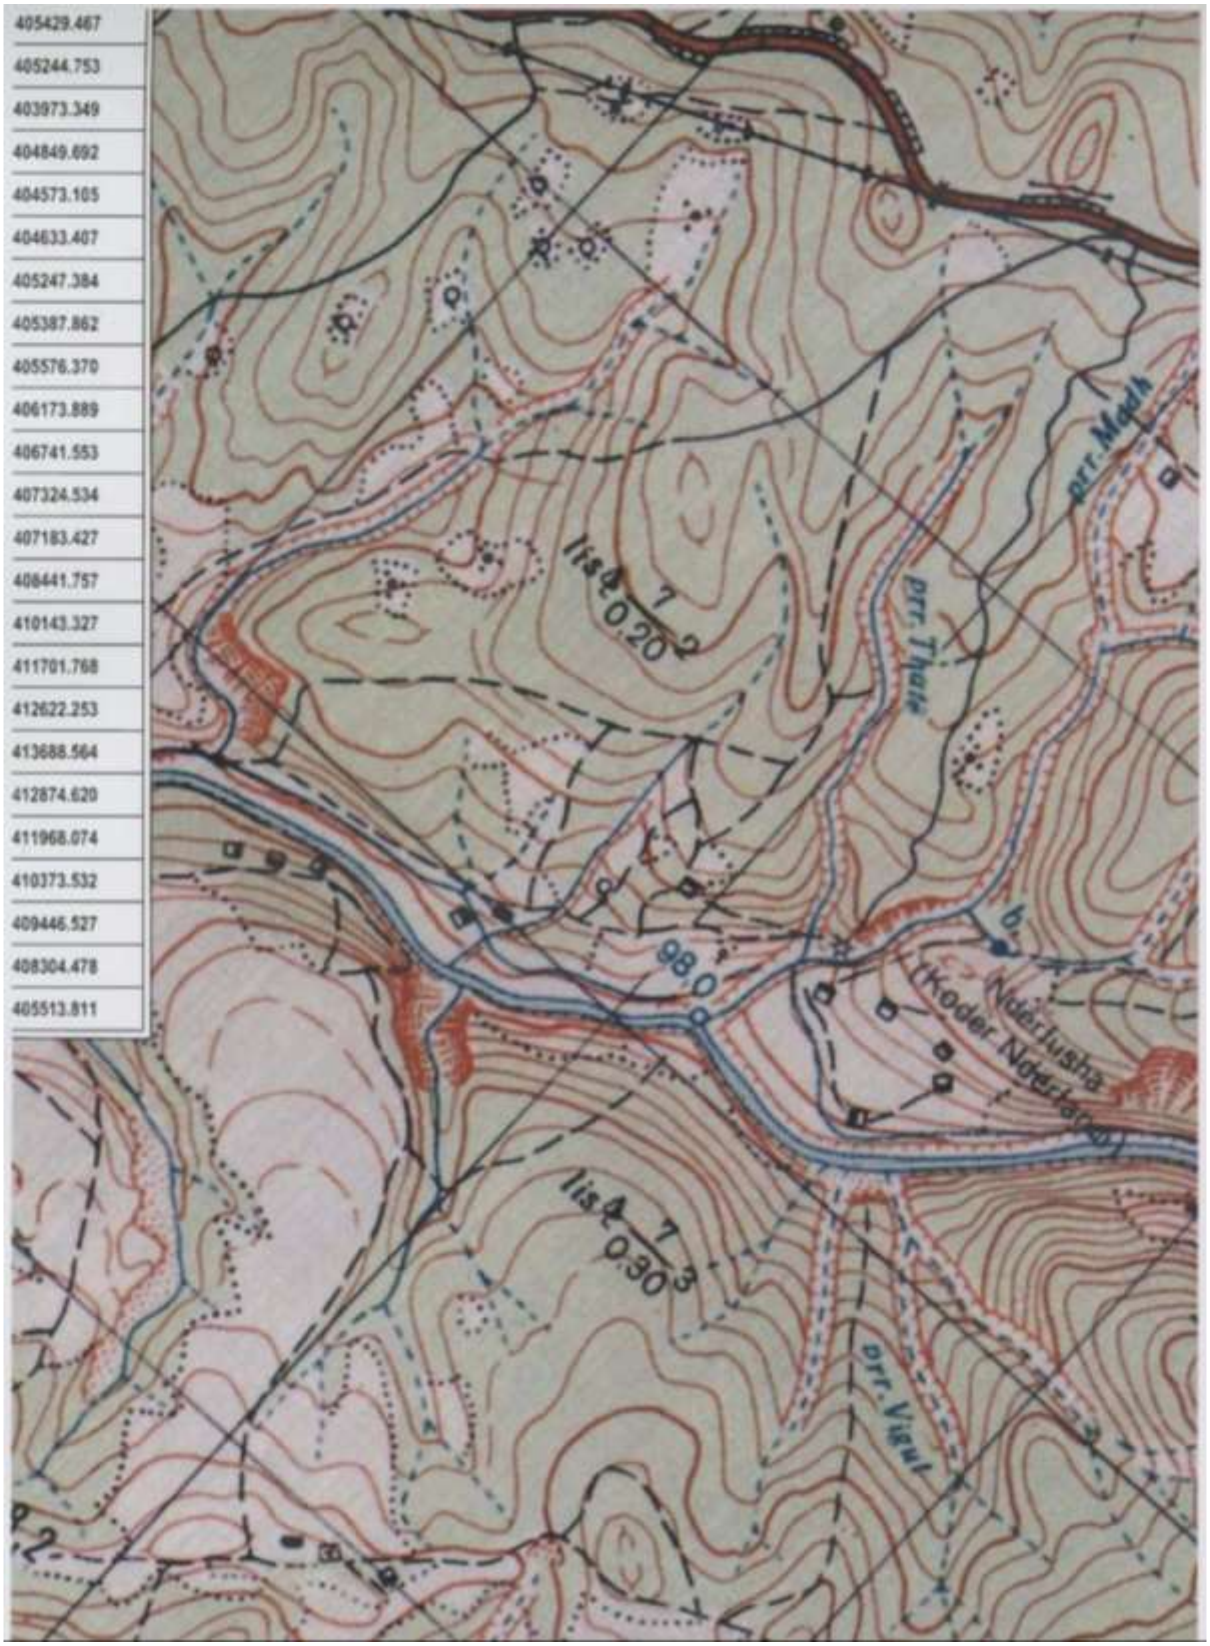
405429.467
405244.753
403973.349
404849.692
404573.105
404633.407
405247.384
405387.862
405576.370
406173.889
406741.553
407324.534
407183.427
408441.757
410143.327
411701.768
412622.253
413688.564
412874.620
411968.074
410373.532
409446.527
408304.478
405513.811
prr. Madh
prr. Thate
98.0
Nderlusha
(Koder Nderlusha)
prr. Vigut

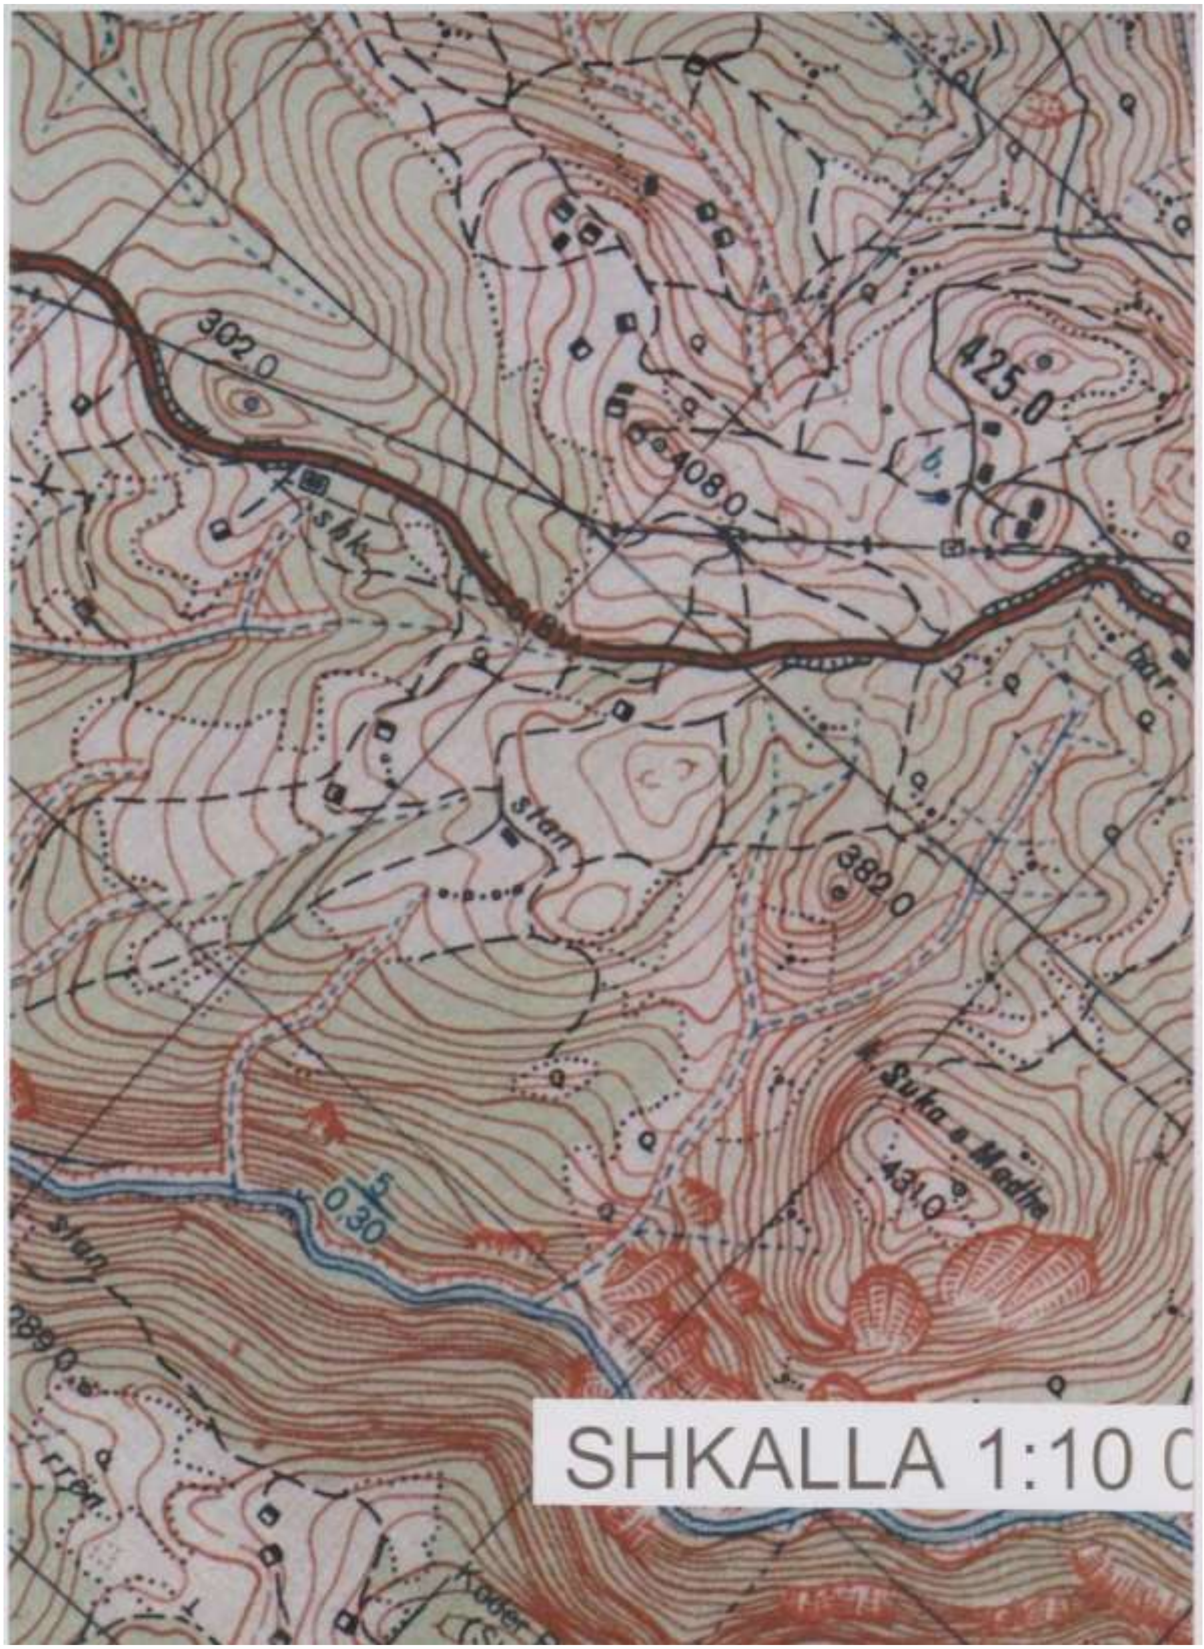
302.0
425.0
408.0
stan
382.0
Suka e Madhe
431.0
5
0,30
SHKALLA 1:10 0

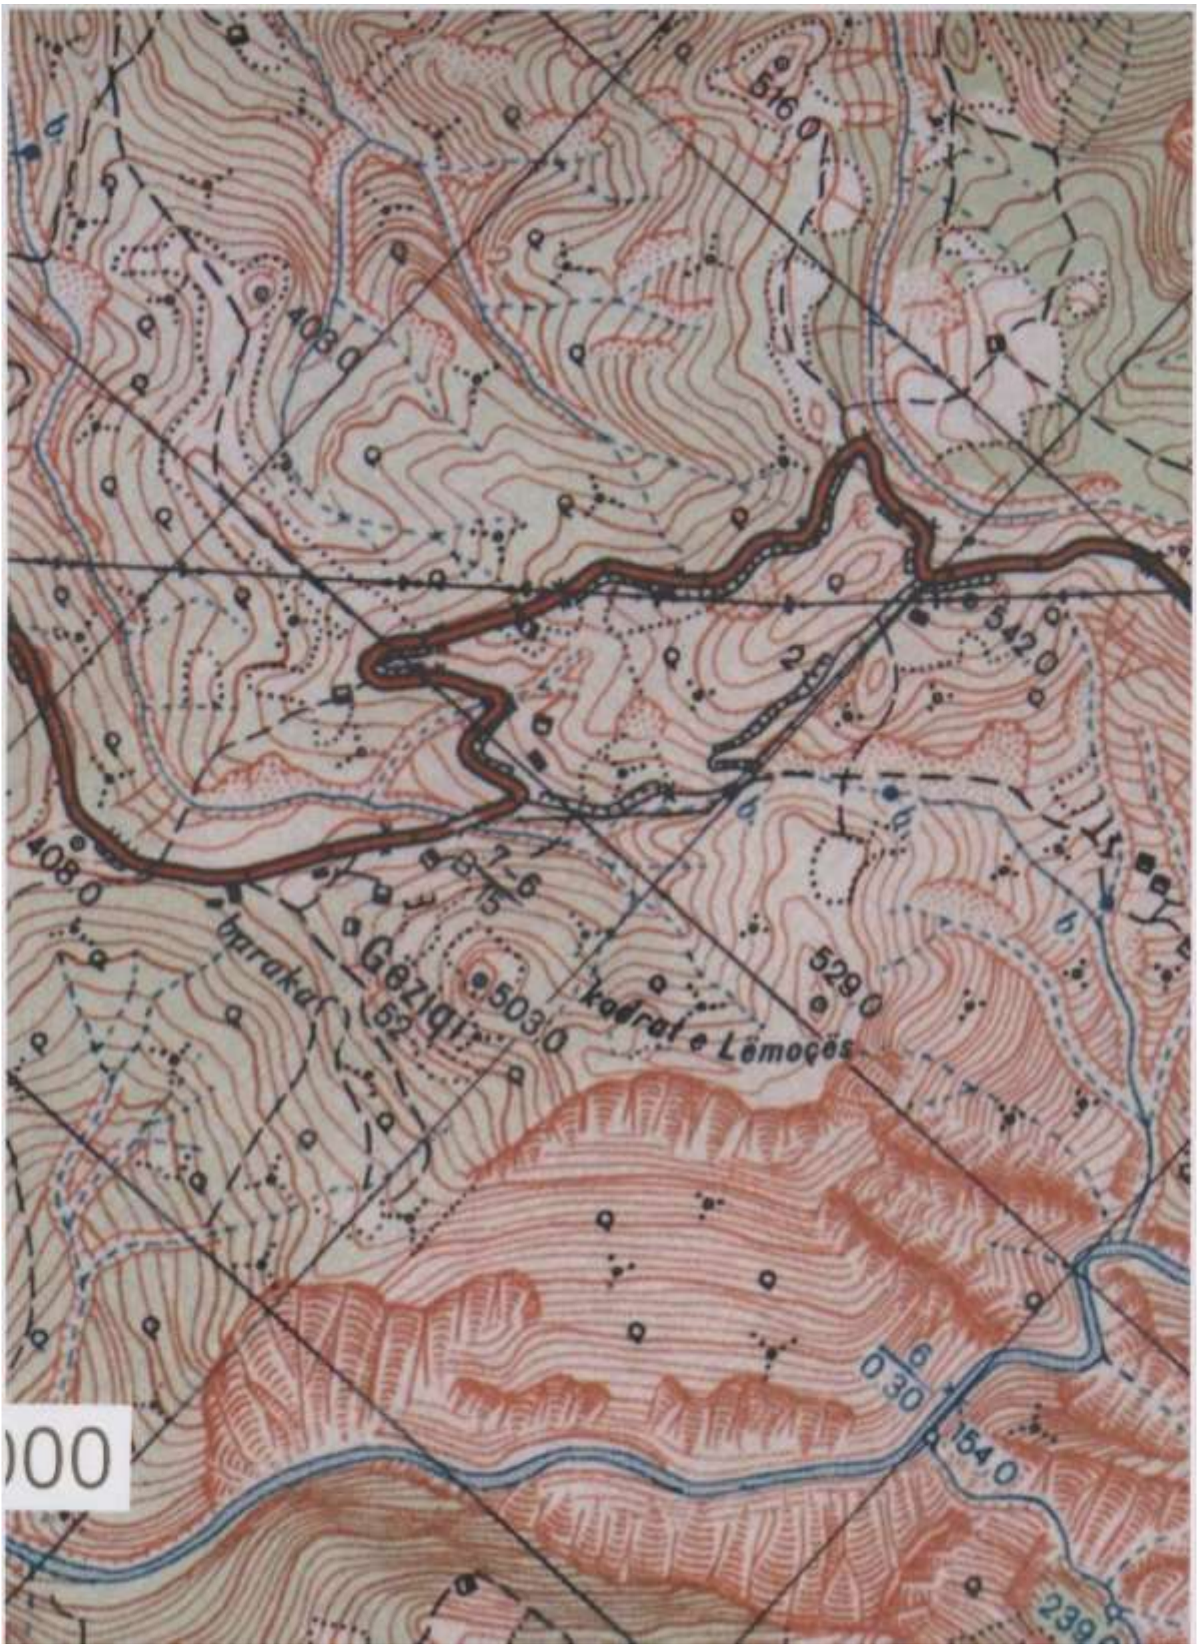

516.0
408.0
542.0
529.0
408.0
Gëziqi
503.0
kodrat e Lëmoçës
154.0
000

m.Maltit
780.1
602.0
l.Fani i Vogël
217.0
178.0
472.0
stan

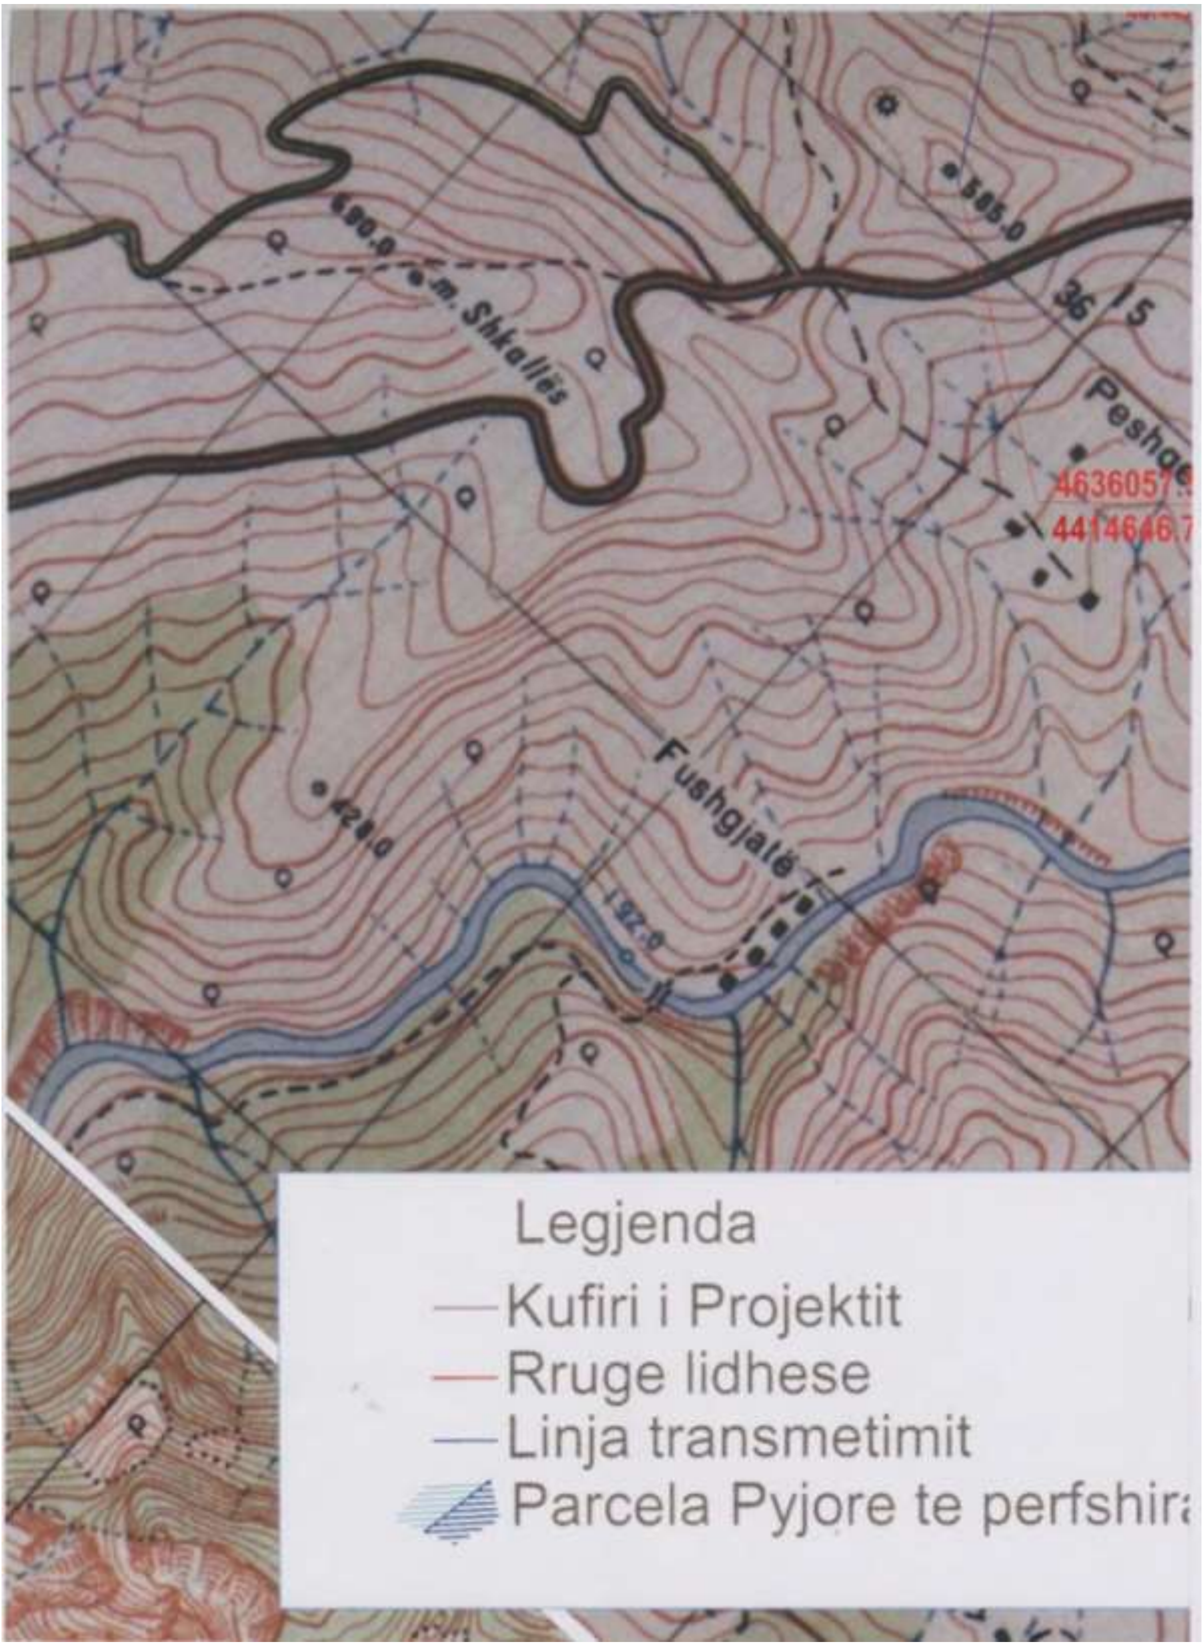

580.0
m. Shkallës
585.0
Peshq
4636057.
4414646.7
428.0
Fushgjalë
Legjenda
Kufiri i Projektit
Rruge lidhese
Linja transmetimit
Parcela Pyjore te perfshir

i Sipërm
I.Fani i Vogël
600
476.0
Blinishti
I.Fani i V
183.0
Kullaxh
a ne projekt

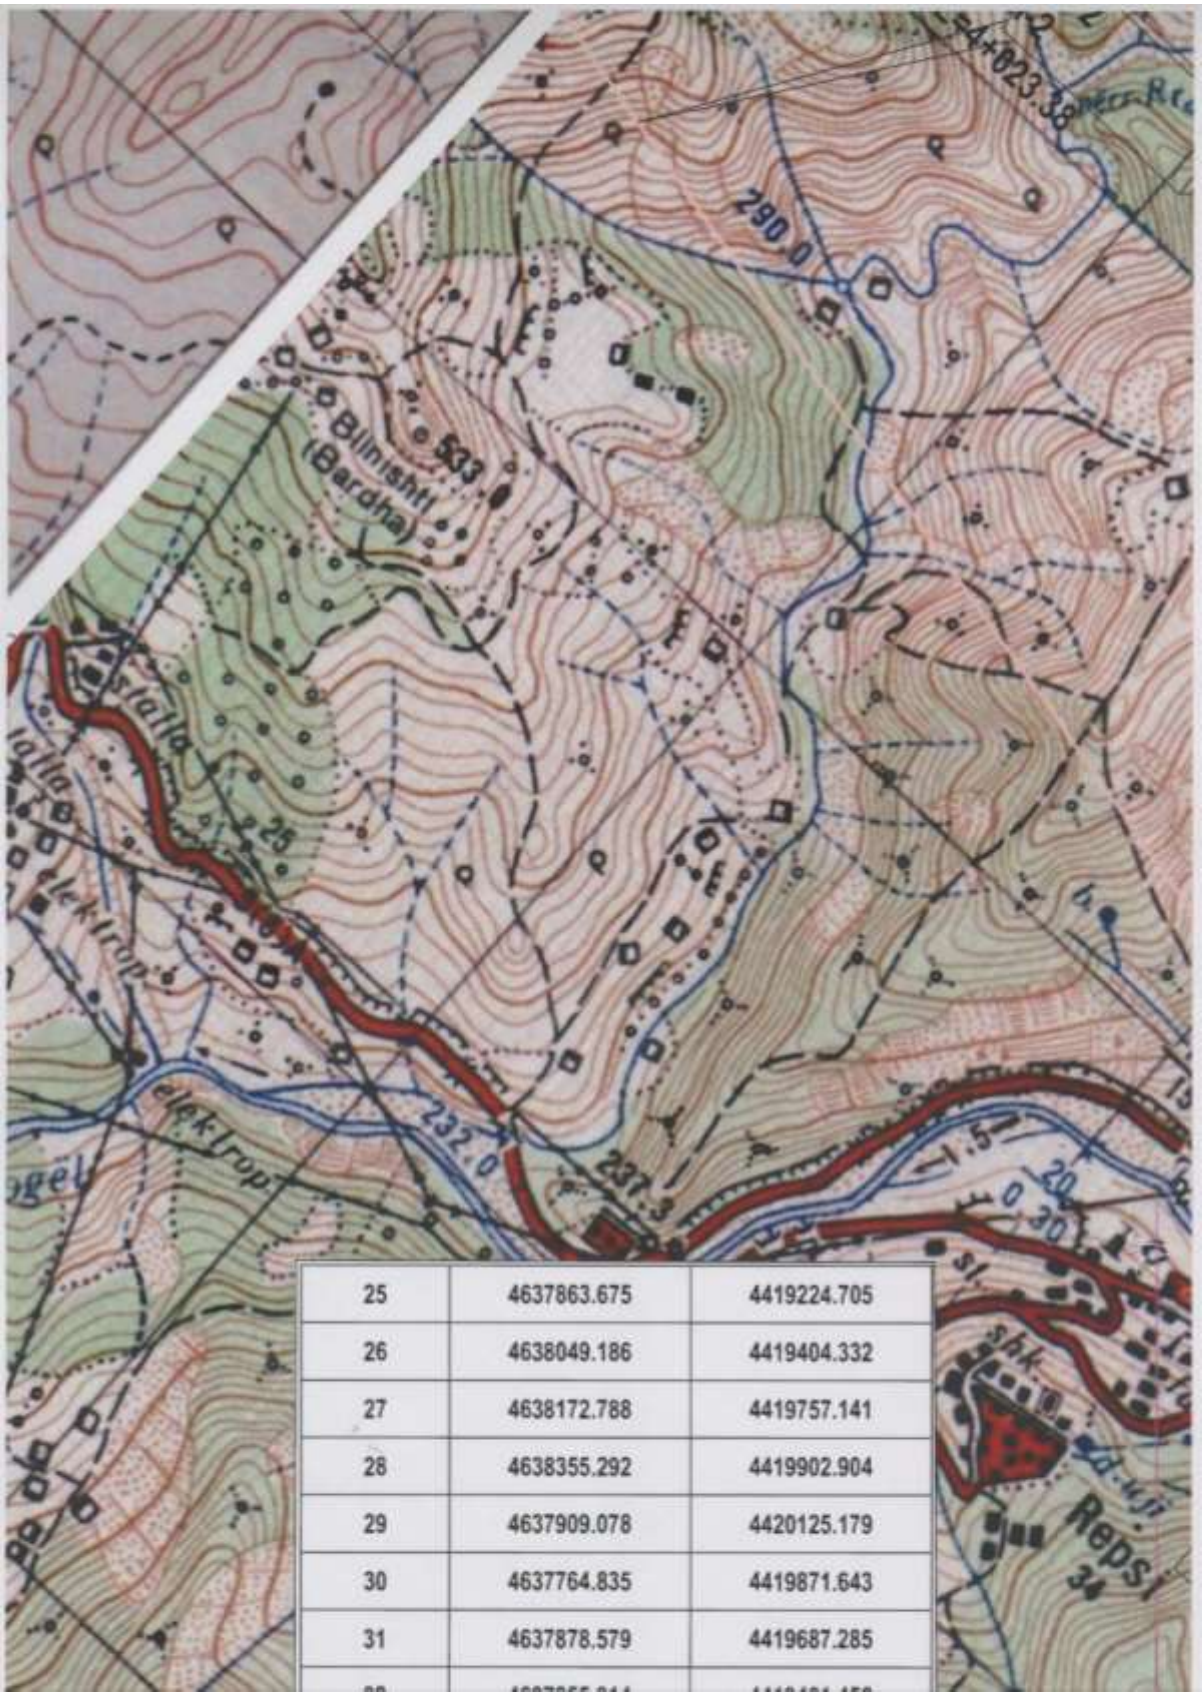

25	4637863.675	4419224.705
26	4638049.186	4419404.332
27	4638172.788	4419757.141
28	4638355.292	4419902.904
29	4637909.078	4420125.179
30	4637764.835	4419871.643
31	4637878.579	4419687.285
32	[illegible]	[illegible]

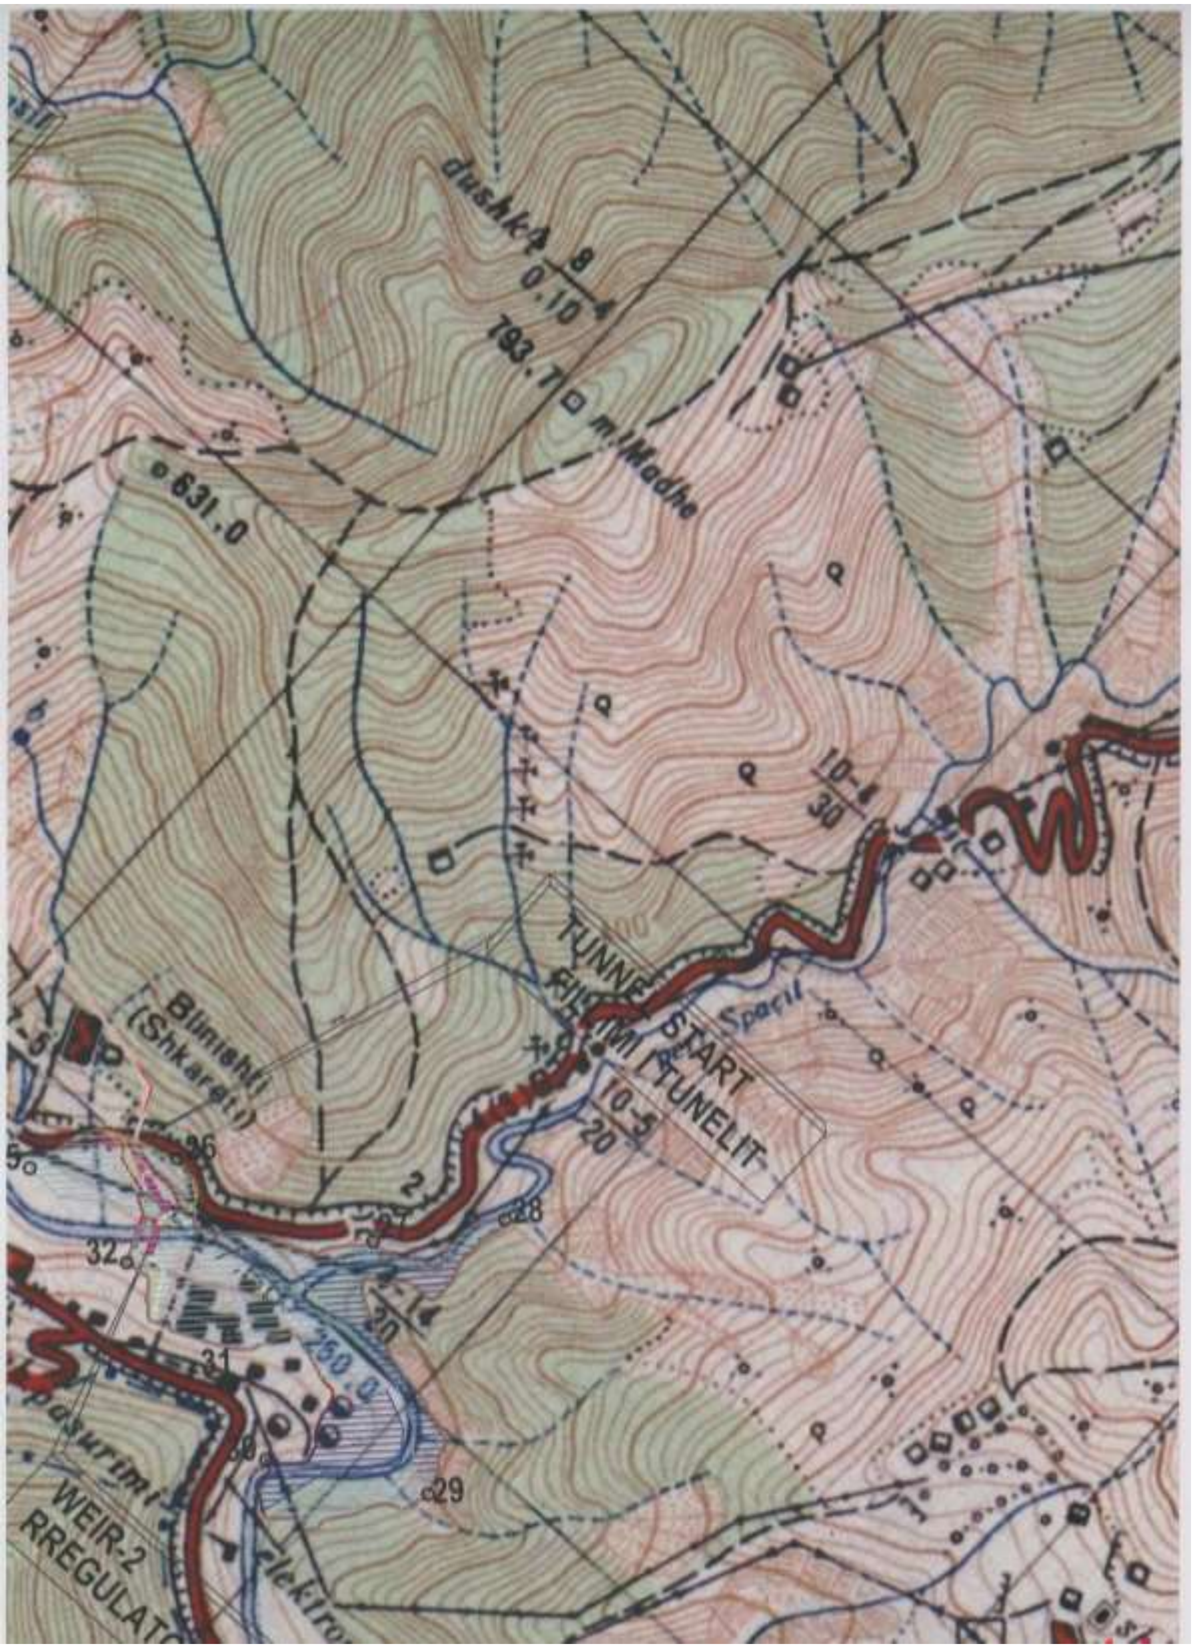

793.7
m. Madhe
631.0
TUNNEL START
FILLIMI I TUNELIT
Spaçil
WEIR-2
250.0

REPUBLIC OF ALBANIA
MINISTRY OF ECONOMY, TRADE AND ENERGY

REPUBLIKA E SHQIPERISE
MINISTRIA E EKONOMISE, TREGETISE DHE E ENERGJITIKES

VENDIM (VKM) Nr:365 Date 04/05/2011

OBJECT

WATER UTILIZATION AND PROJECT IMPLEMENTATION HEPP OF FANI I MADH AND FANI I VOGEL RIVER

OBJEKTI

SHFRYTEZIMI HIDROENERGJITIK E PROJEKT ZBATIMI HEC-eve TE FANIT TE MADH E FANIT TE VOGEL

PROJECT- *PROJEKT*		CONSULTANT- *KONSULENTI*	OWNER- *POROSITESI*
EN-SU MÜH. MÜŞAVİRLİK LTD. ŞTİ. www.ensu.com.tr tel : +90 312 479 74 30 pbx email: ensu@ensu.com.tr fax : +90 312 479 35 33 ANKARA/TURKEY		IM MAGGIA ENGINEERING LTD CONSULTING ENGINEERS VIA S.FRANSCINI 5-CH 6601 LOCARNO 1 SWITZERLAND-PHONE 0041 91 7566811	AYEN AS ENERGJİ SHA. Rr. Tiranë-Durrës, Prone Albafleks Xhafzotaj Durres /ALBANIA AYEN-AS
			ADMINISTRATOR
DESİGNED BY *PROJEKTOI*	BAYRAM GEDİK		**FAHRETTİN A. ARMAN**
DRAWN BY *VIZATOI*	NİHAT İLHAN		
CONTROL *KONTROLLOI*	EDİB ÖZTÜREL		
STAMPS *VULA*		STAMPS *VULA*	STAMPS *VULA*

PROJECT TITLE
TITULLI I PROJEKTIT

HEPP NO:3 HEPP NO:4 PROJECT
PROJEKTI HEC NR.3 HEC NR.4

DRAWING TITLE
TITULLI I VIZATIMIT

GENERAL LAYOUT
PLAN I PERGJITSHEM
GENEL VAZİYET PLANI

45

REALIZED *REALIZUAR*	JANUARY/JANAR-2013	SCALE *SHKALLA*	1:10 000

Skema e lidhjes se fleteve

1	2	3	4	5	6	7	8	9	10	11	12	13	14	15
16	17	18	19	20	21	22	23	24	25	26	27	28	29	30
31	32	33	34	35	36	37	38	39	40	41	42	43	44	45