

VENDIM
Nr.587, datë 16.8.2006

**PËR NDRYSHIMIN DHE KALIMIN E PËRGJEGJËSISË SË ADMINISTRIMIT TË DISA
MJEDISEVE NGA MINISTRIA E EKONOMISË, TREGTISË DHE ENERGJETIKËS
INSTITUTIT TË SIGURIMEVE TË KUJDESIT SHËNDETËSOR**

Në mbështetje të nenit 100 të Kushtetutës dhe të neneve 13, 15 e 16 të ligjit nr.8743, datë 22.2.2001 "Për pronat e paluajtshme të shtetit", të ndryshuar, me propozimin e Ministrit të Ekonomisë, Tregtisë dhe Energjetikës, Këshilli i Ministrave

VENDOSI:

1. Ndryshimin e përgjegjësisë së administrimit të mjediseve të Qendrës së Gjeologjisë Civile, Tiranë, të përbëra nga ndërtesa 4-katëshe, me sipërfaqe të përgjithshme 1893,5 m³ dhe sipërfaqe të lirë oborri 988,2 m² nga Ministria e Ekonomisë, Tregtisë dhe Energjetikës dhe kalimin e tyre Institutit të Sigurimeve të Kujdesit Shëndetësor, sipas planimetrisë dhe planvendosjes, që i bashkëlidhen këtij vendimi.

2. Nga sipërfaqje e përgjithshme 1893,5 m², pjesa me sipërfaqe 322,58 m², që është laborator i Qendrës së Gjeologjisë Civile, Tiranë, sipas planimetrisë, që i bashkëlidhet këtij vendimi, për arsye teknike, t'i mbetet në përdorim kësaj qendre deri në sistemimin e saj me mjedise të tjera, të përshtatshme.


3. Ndryshimin e përgjegjësisë së administrimit të mjediseve të ish-Drejtorisë Rajonale të Sigurimeve të Kujdesit Shëndetësor, Tiranë, të përbëra nga kati i parë i një ndërtese, me sipërfaqe të përgjithshme 303 m², sipas planimetrisë dhe planvendosjes, që i bashkëlidhen këtij vendimi, nga Instituti i Sigurimeve të Kujdesit Shëndetësor te Ministria e Ekonomisë, Tregtisë dhe Energjetikës.

4. Ngarkohen Ministri i Ekonomisë, Tregtisë dhe Energjetikës, Drejtori i Përgjithshëm i Institutit të Sigurimeve të Kujdesit Shëndetësor dhe kryeregjistruesi i Zyrave Qendrore të Regjistrimit të Pasurive të Paluajtshme për zbatimin e këtij vendimi.

Ky vendim hyn në fuqi pas botimit në Fletoren Zyrtare.

KRYEMINISTRI
Sali Berisha

PLAN-VENDOSJE E INSTITUCIONIT ISKSH Shkalla 1:500

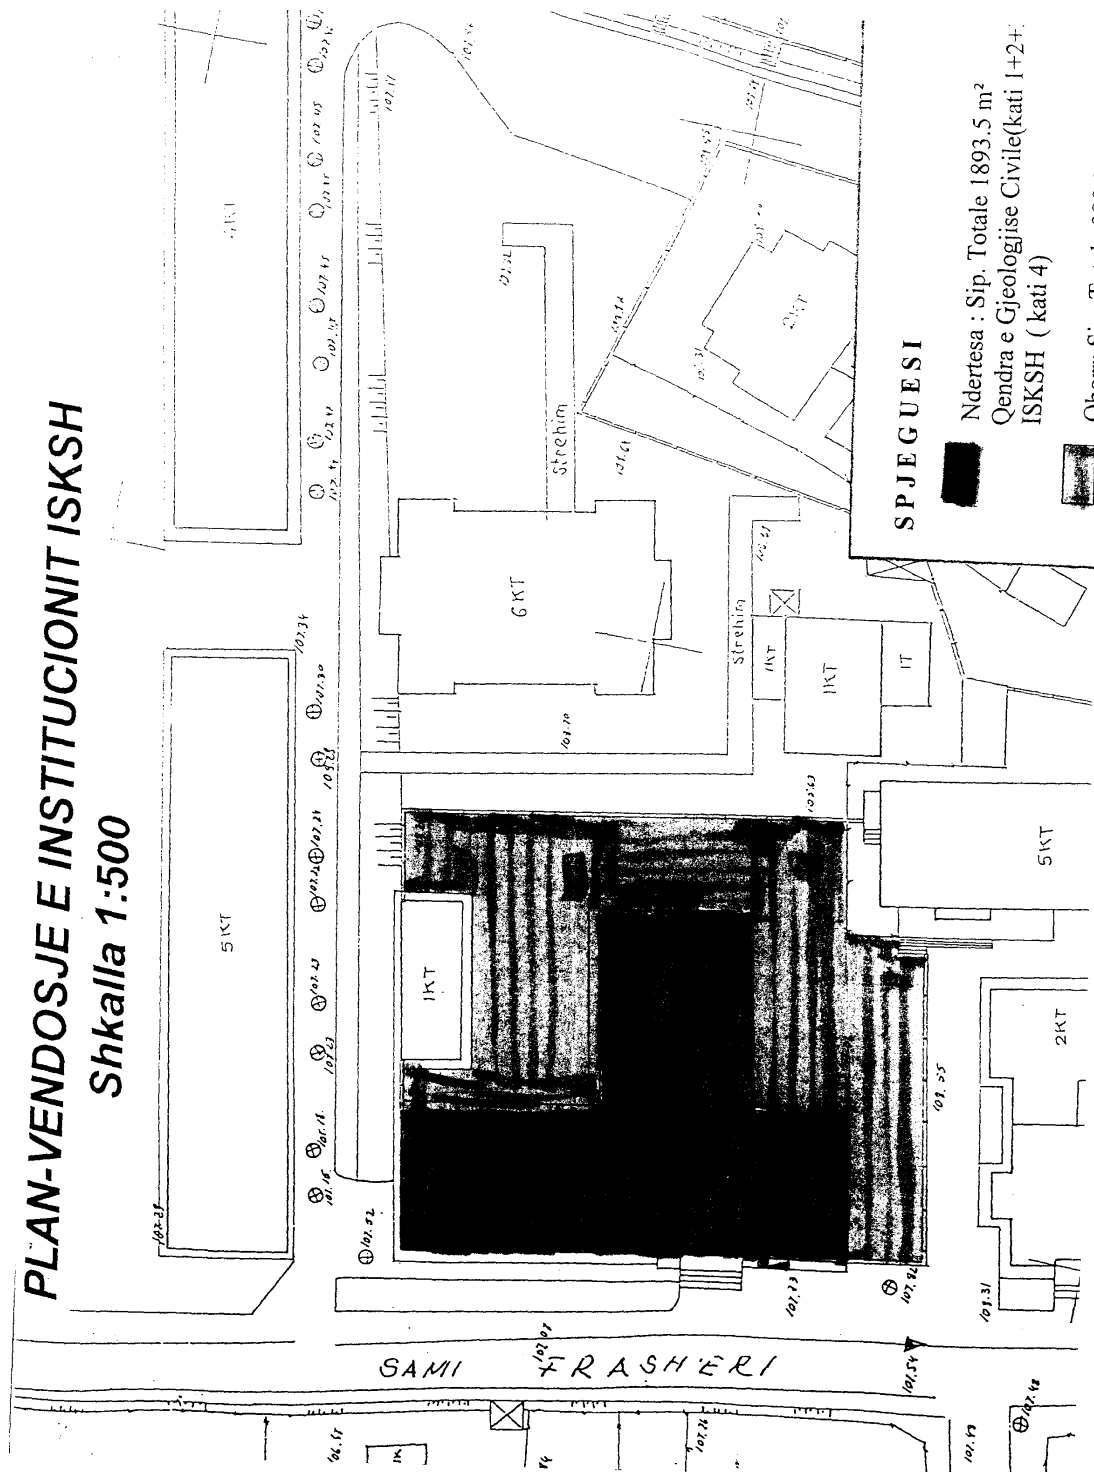

SPJEGUESI

Ndertesa : Sip. Totale 1893.5 m²
 Qendra e Gjeologjise Civile(kati 1+2+3)
 ISKSH (kati 4)

Ohov. Sht. T. 1:1 000.0

OENDRA E GJELOGJISE CIVILE



Krupa: Shtëpi Frashëri Nr. 31

KATI I (Laboratori i Analizave
te vetive fiziko-mekanike)
te sekembit e dherave


TIRANE

SHKALLA 1:200

Parmasat jepen ne metra.

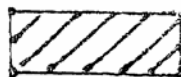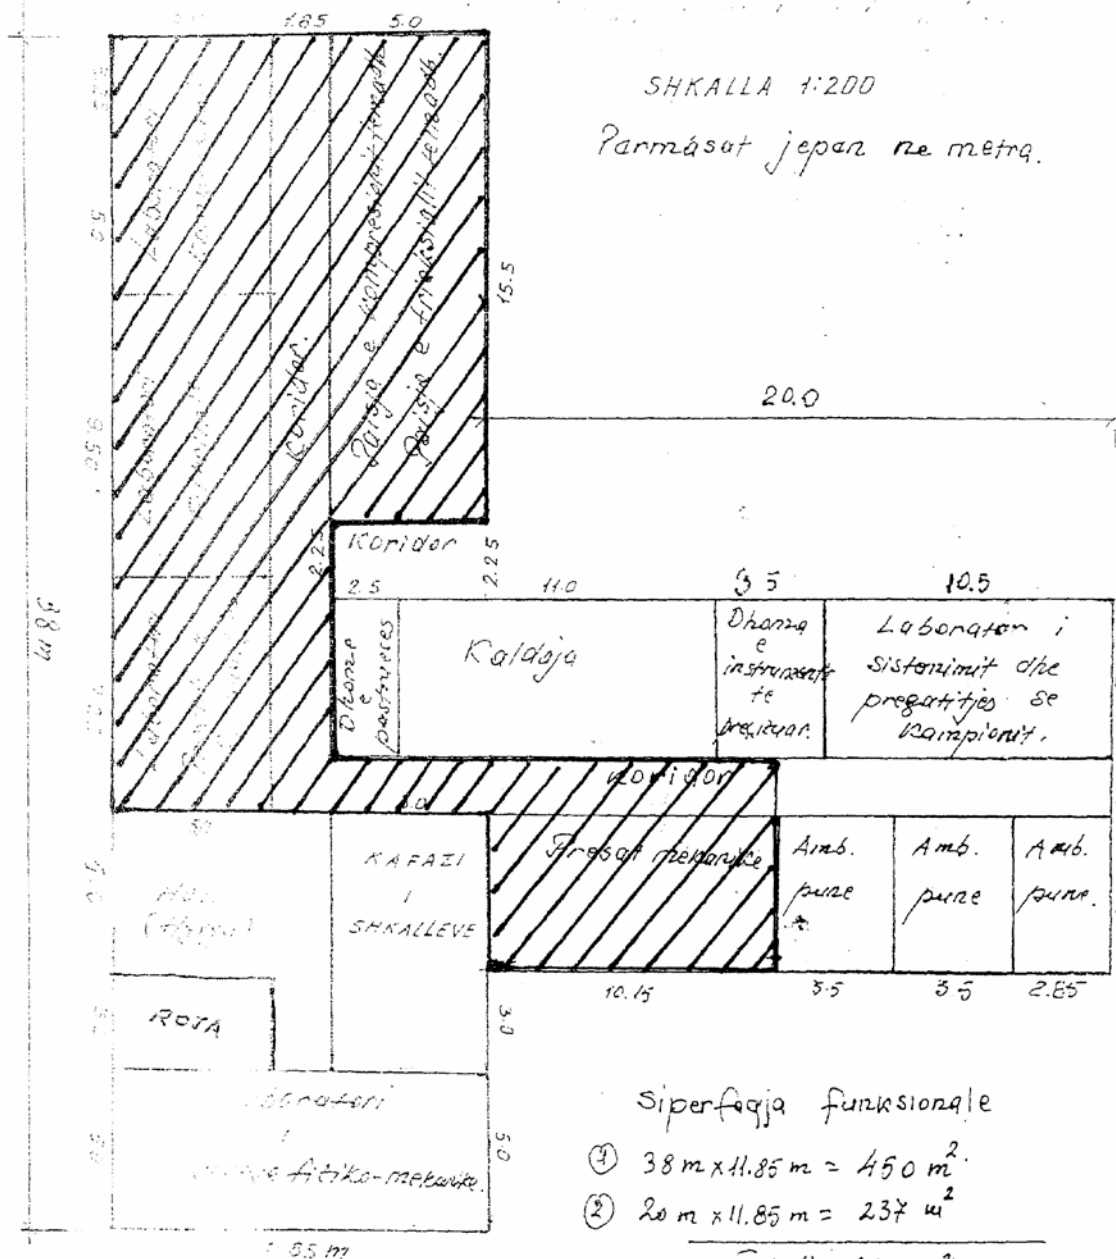

sipërfaqja prej 322,58 m² që do të nalet në funksion të laboratorit të

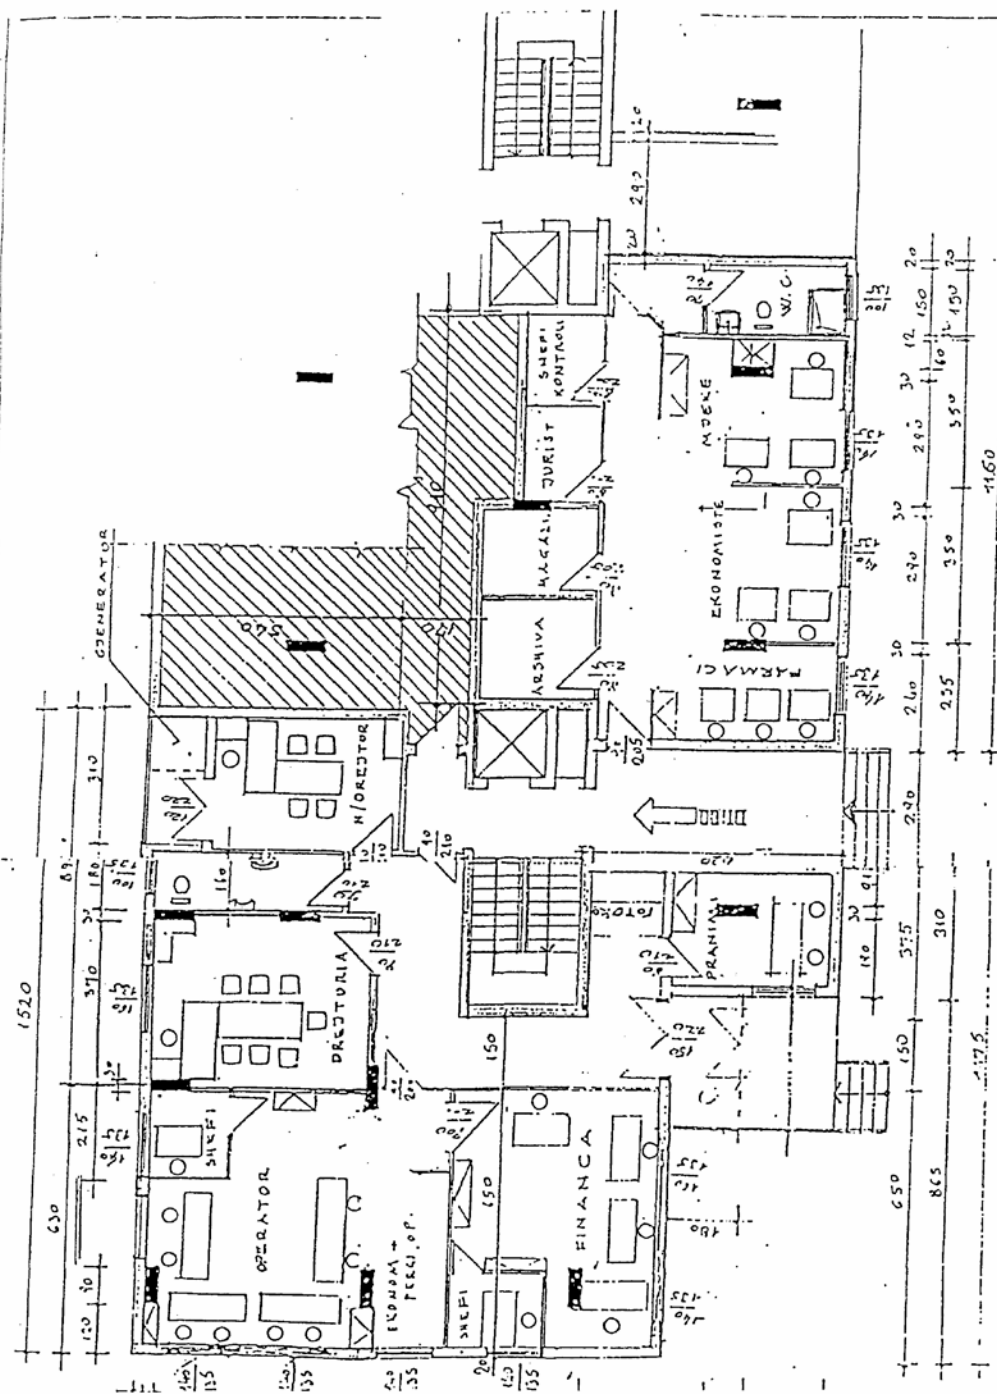

PLANIMETRIA NE KJOTEN ± 0,00 E DRŠKSH

SHKALLA 1-100

