VENDIM
Nr.23, datë 19.1.2007

PËR CAKTIMIN E MINISTRISË SË PUNËVE PUBLIKE, TRANSPORTIT DHE TELEKOMUNIKACIONIT ORGAN PËRGJEGJËS PËR ADMINISTRIMIN E PASURIVE NR.2/93 DHE NR.2/121 TË ZONËS KADASTRALE NR.8380, TIRANË

Në mbështetje të nenit 100 të Kushtetutës dhe të neneve 4, 10, 11, 12, 13 e 14 të ligjit nr.8743, datë 22.2.2001 "Për pronat e paluajtshme të shtetit", me propozimin e Ministrit të Punëve Publike, Transportit dhe Telekomunikacionit, Këshilli i Ministrave

VENDOSI:

Ministria e Punëve Publike, Transportit dhe Telekomunikacionit caktohet organi përgjegjës për administrimin e pasurive nr.2/93 dhe nr.2/121 të zonës kadastrale nr.8380, Tiranë, sipas planimetrive, që i bashkëlidhen këtij vendimi.

Ky vendim hyn në fuqi menjëherë dhe botohet në Fletoren Zyrtare.

KRYEMINISTRI
Sali Berisha

HARTA TREGUESE E REGJISTRIMIT
(Fragment)

ZYRA E REGJISTRIMIT
TE PASURIVE TE PALUAJSHME

TIRANË

A. IDENTIFIKIMI I PASURISË 2/121
ZONA KADASTRALE 8380 NR. I PASURISË 2/93 VOL. -
INDEKSI I HARTËS TB-0-11 SHKALLA 1:500
ADRESA E PASURISË: Rrethi TIRANË Q/F TIRANË
Rr/L KAVAJËS P/G ___ Sh ___ K ___ Ap ___

B. KUFIZIMET
V. ___
L. ___
J. ___
P. ___

C. PRONARI
SHAS L.N.
SHTETI

D. Data ___/___/___ Ora: ___

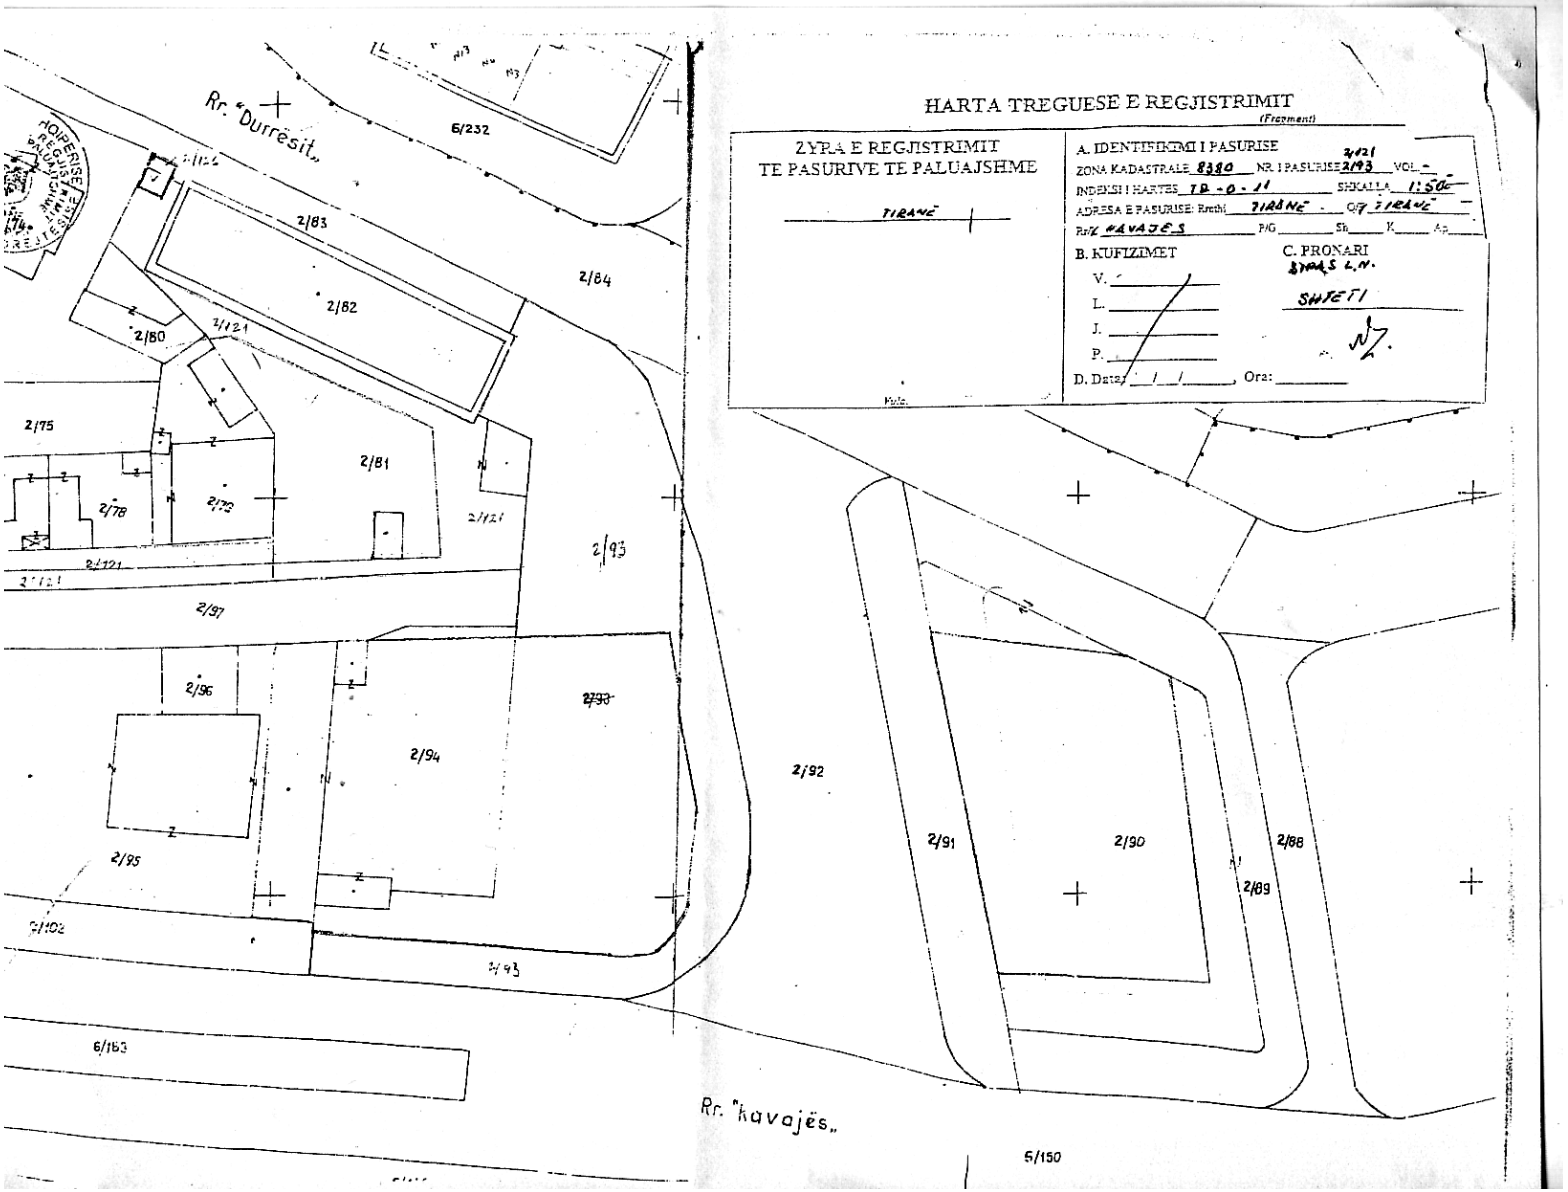

HARTA TREGUESE E REGJISTRIMIT

(Fragment)