VENDIM
Nr.281, datë 9.5.2007

PËR KALIMIN E DIGËS SË LIQENIT ARTIFICIAL NË PRONËSI TË BASHKISË SË TIRANËS

Në mbështetje të nenit 100 të Kushtetutës, të neneve 3, shkronja “k”, 5 e 17, të ligjit nr.8744, datë 22.2.2001 “Për transferimin e pronave të paluajtshme publike të shtetit në njësitë e qeverisjes vendore”, të ndryshuar, me propozimin e Ministrit të Brendshëm, Këshilli i Ministrave

VENDOSI:

1. Kalimin e digës së liqenit artificial në pronësi të Bashkisë së Tiranës, sipas formularit dhe planimetrisë, që i bashkëlidhen këtij vendimi.

2. Ngarkohen Ministri i Brendshëm, kryetari i Bashkisë së Tiranës dhe kryeregjistruesi i Pasurive të Paluajtshme të Republikës së Shqipërisë të ndjekin procedurat e nevojshme për zbatimin e këtij vendimi.

Ky vendim hyn në fuqi menjëherë.

KRYEMINISTRI
Sali Berisha

3.FORMULAR PER INVENTARIZIMIN E PRONAVE TE PALUAJTESHME
(Te tipit te pronave qe inventariohen si klasa te veçanta)

Bashkia / institucioni qendror

Fusha e perdorimit te prones

Indentifikoi : (emri,mbiemri,pozicioni zyrtar

Supervizoi (emri,mbiemri,pozicioni zyrtar

Aprovoi (emri,mbiemri,pozicioni zyrtar

	A		B				C			
Nr	Zona kadastr Indeksi hartes	nr. Pasurise	Emertesa e prones Vendndodhja/ Shtrirja Gjeografike	Komponentet perbereste prones	Adresae e komponenteve perberes	Permasat e Prones ne m2 ose ml	Funksioni per te cilin perdoret Prona	Institucioni /En me pergjegjesi administrative	Institucioni/En perdorues Statusi juridik i perdorimit	Te dhena te tjera (shenime te vecanta
1	2	3	4	5	6	7	8	9	10	11
1	8280	1\3	Liqeni artificial I Tiranes Ndodhet ne jug te qytetit te Tiranes	Diga e liqenit Kupa e rezervu-arit dhe element te tyre	Ne te njejtin vend ku ndodhet vepra	377 000 m2	Ambiental dhe per marrjen e ujit per qellime industriale	-	-	Diga e liqenit eshte riparuar pas defektit te vitit 1994 per te cilin kemi nje raport teknk ku kerkese per kete ka bere Bashkia e Tiranes

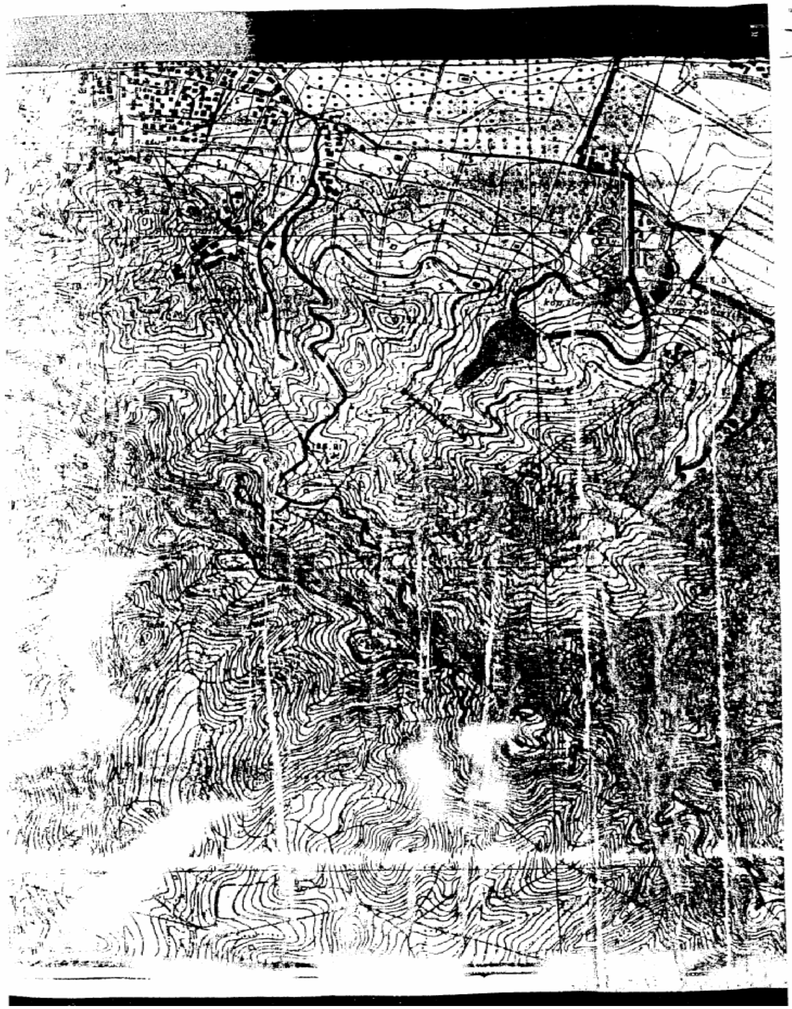

BILANCI UJOR I LIQENIT ARTIFICIAL
PLANIMETRIA SH 1:10000
UJEMBLEDHESI SAUKUT
Sauku

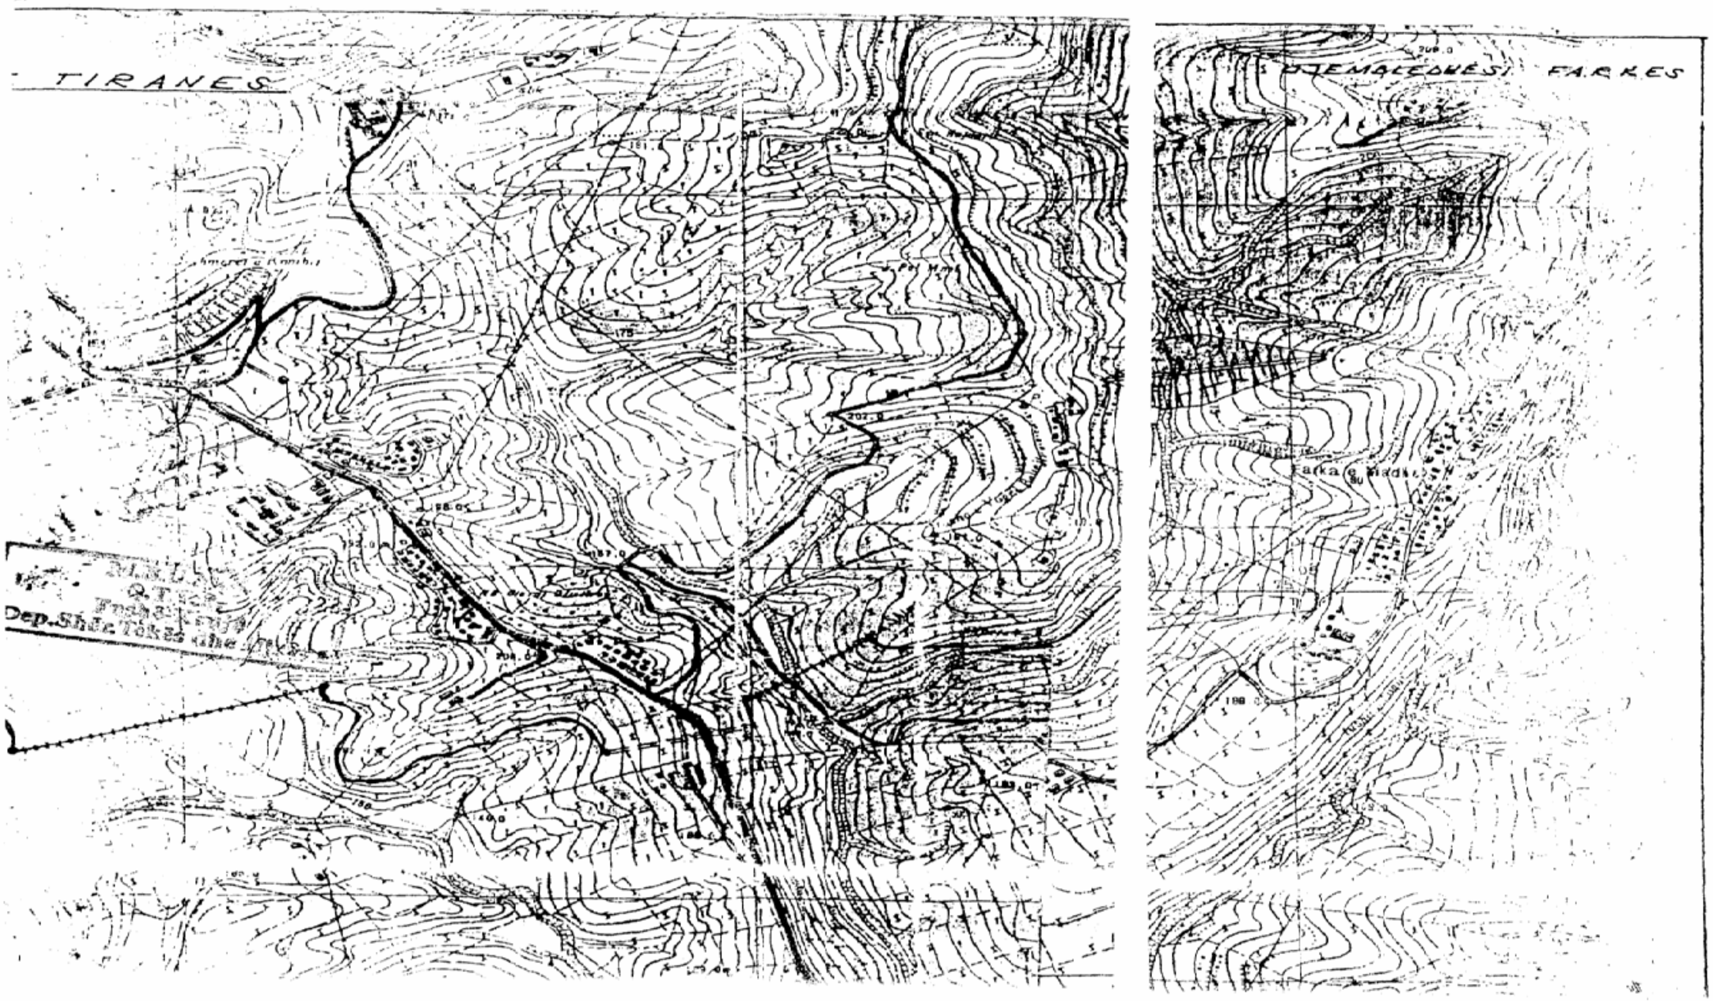
TIRANES
FARKES
Farka e Madhe
Dep.Shër.Tokës dhe