

VENDIM
Nr.411, datë 11.7.2007

**PËR HEQJEN NGA INVENTARI I PRONAVE TË PALUAJTSHME TË SHETIT TË
OBJEKTIT “VILA KODËR DHE TERRITORI PËRRETH”, NË ADMINISTRIM TË
DREJTORISË SË SHËRBIMEVE QEVERITARE**

Në mbështetje të nenit 100 të Kushtetutës dhe të neneve 2, shkronja “c”, e 8, pika 3, të ligjit nr.8743, datë 22.2.2001 “Për pronat e paluajtshme të shtetit”, me propozimin e Kryeministrit, Këshilli i Ministrave

VENDOSI:

1. Heqjen nga inventari i pronave të paluajtshme të shtetit, të objektit “Vila kodër dhe territori përreth”, në administrim të Drejtorisë së Shërbimeve Qeveritare, për zbatimin e vendimit nr.66, datë 6.4.2006, të komisionit vendor të kthimit dhe kompensimit të pronave, të qarkut Durrës.

2. Pika 1 e kreut II “Për rrethin e Durrësit” e listës nr.1, që i bashkëlidhet vendimit nr.34, datë 7.1.1999 të Këshillit të Ministrave “Për Drejtorinë e Shërbimeve Qeveritare dhe trajtimin e personaliteteve të larta”, të ndryshuar, shfuqizohet.

3. Ngarkohen Drejtoria e Shërbimeve Qeveritare dhe zyra e regjistrimit të pasurive të paluajtshme për zbatimin e këtij vendimi.

Ky vendim hyn në fuqi menjëherë.

KRYEMINISTRI
Sali Berisha

REGJISTRIMI TE
VE TE PALUEJTESHME

DURRES

REGJISTRUESI I RRETHIT

A. IDENTIFIKIMI I PASURISE

ZONA KADASTRALE 85/2 NR. PASURISE 28/60 VOL. 3 FO/93 SIP= 508/96 m²
INDEKSI I HARTES AK-21E-2.2 SHKALLA 1:1000 *Triada pa detaj*
Sip. 1025,48

ADRESA E PASURISE: Rrethi DURRES Q/ë DURRES
Rr/L FINIA / 11 P/G — Sh. — K — Ap —

B. KUFIZIMET

V. PASURIA Nr. —

L. PASURIA Nr. —


J. PASURIA Nr. —

P. PASURIA Nr. —

C. PRONARI

Data: 03 / 02 / 2006 Ora: 11⁰⁰

SHETET

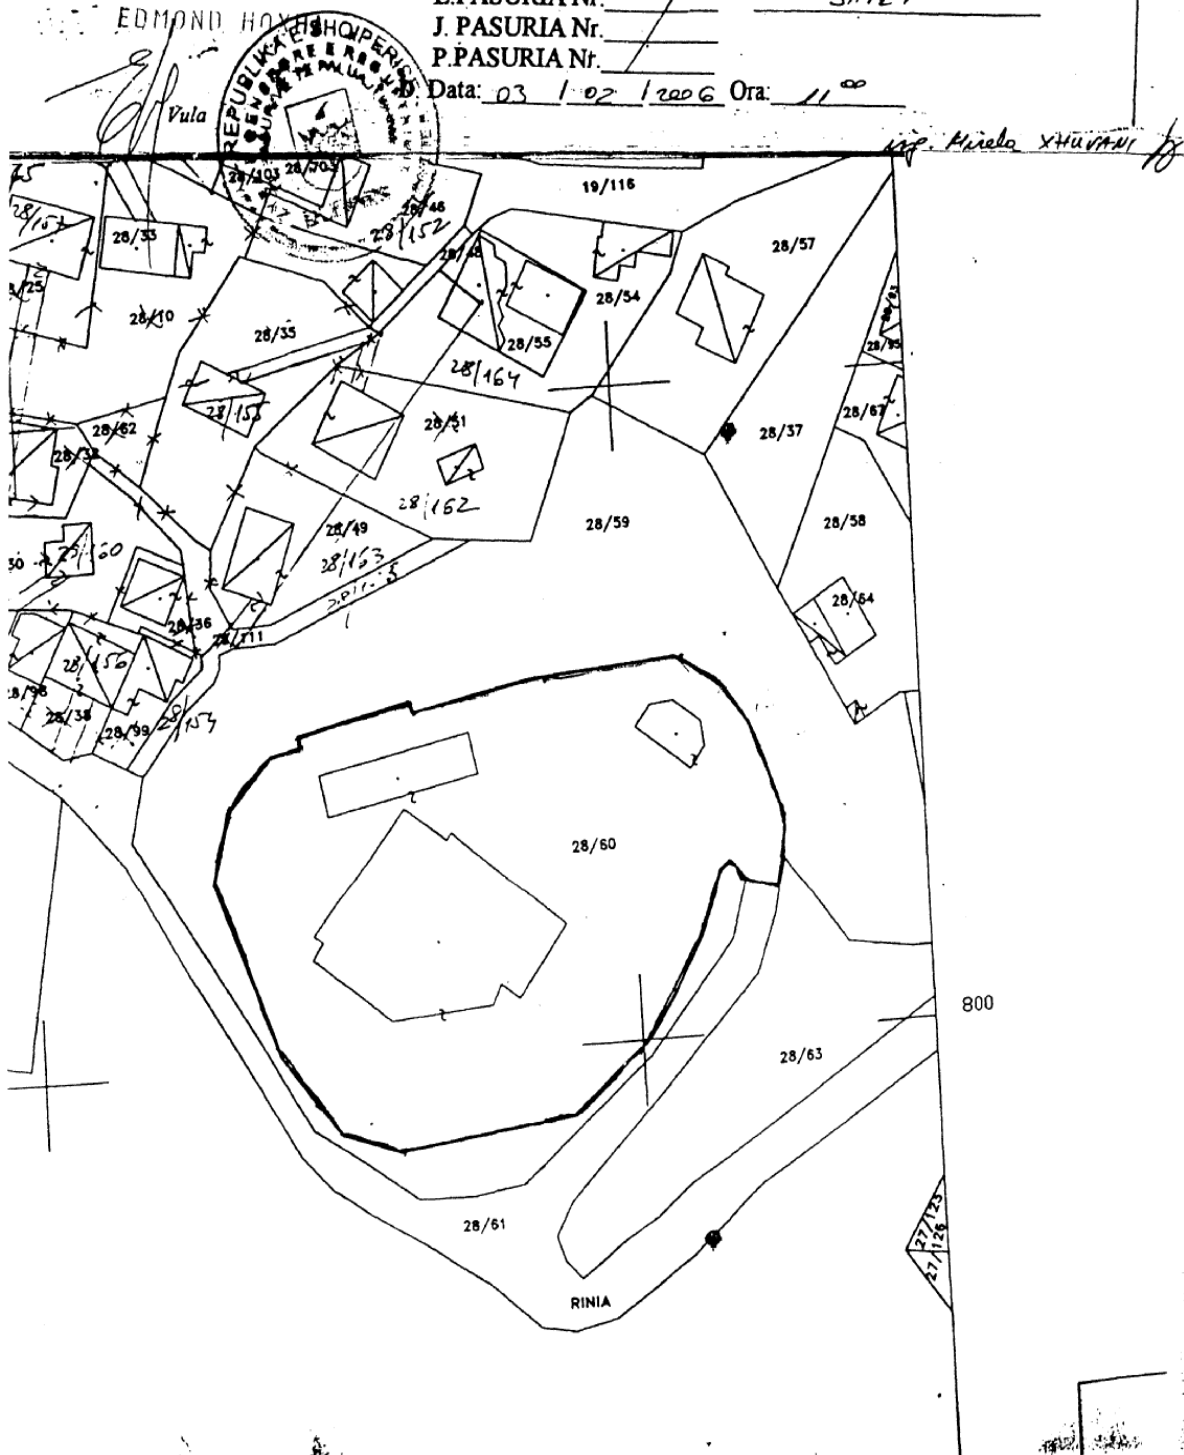



REPUBLIKA E SHQIPERISE
KOMITETI SHTETETOR I KTHIMIT DHE KOMPENSIMIT TE PRONAVE
KOMISION VENDOR I KTHIMIT DHE KOMPENSIMIT TE PRONAVE
QARKU _____

(adresa)

PLAN VENDOSJA E PRONES

A. IDENTIFIKIMI I PASURISE:

ZONA KADASTRALE Nr. 8512 Emri _____ INDEKSI I HARTES DR-Jk-2,3 SHKALLA 1:1000

ADRESA E PASURISE: Rrethi Durres Q/ Durres Rr/ Rinia/21 P/G _____

B. PERSHKRIMI I PASURISE: LLOJI I PASURISE Truall + Ndertese

SIPERFAQJA E NJOHUR 5081,96 m². SIPERFAQJA E KTHYER 5081,96 m². SIPERFAQJA E KOMPENSUAR _____ m²


C. PROVARI/BASHKEPRONARET: Familja Mbretorore (Leka ZOGU)

SHENJA KONVENCIONALE:



Prona e pretenduar
Vije kutizuese e pandërprerë



Pronë e njohur
(me viza horizontale)

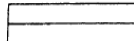

Pronë e kthyer/Kompensuar Fizikisht
(me viza në formë rrjeti)

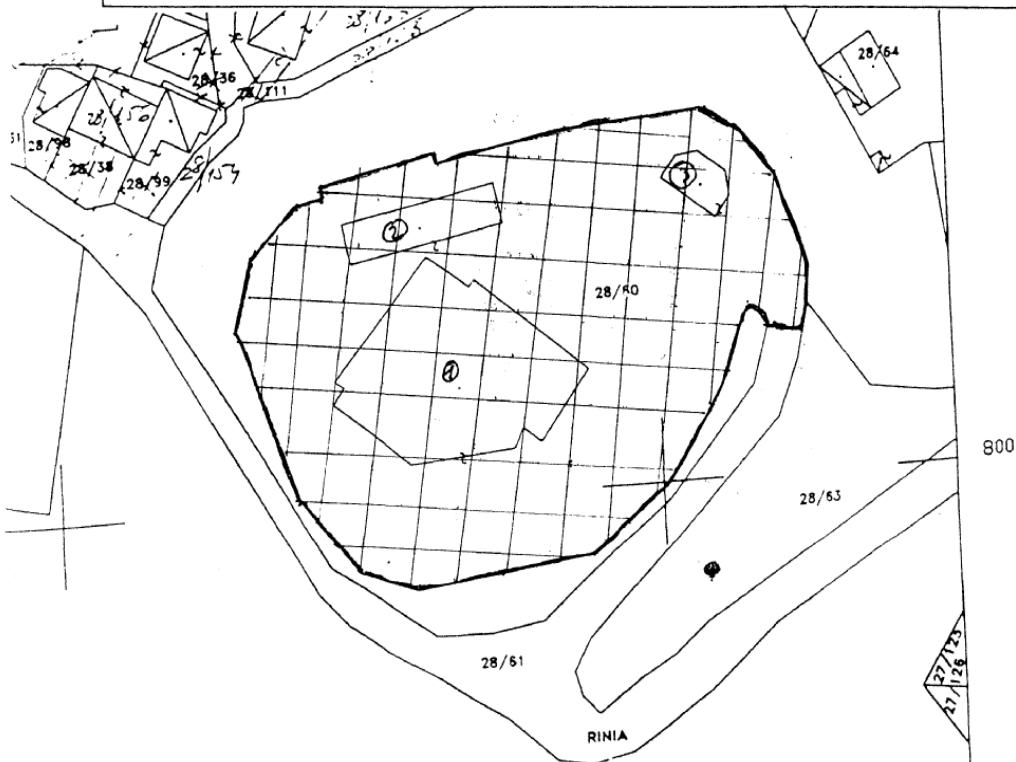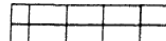

PUNOI:

Ing. Artan Semini

Data: 24 / 05 / 2006

KVKKP:

1. Artan SEMINI
2. Arben TARAKU
3. Kristaq SHUKA

Kryetar

Anëtar

Anëtar



ENDORE E REGJISTRIMIT
ASURIVE SI DALIA ISHIME

DURRES

A. IDENTIFIKIMI PASURISE

ZONA KADASTRALE 8512 NR PASURISE 28/176
INDIKUJ HARTES 85-28-2-2 CHKALLI 176/176
ADRESA E PASURISE Rrethi Durres Q/ DURRES
Rr/ RINA ALP/G Sh --- K --- Ap ---

REGJISTRUESI I RRETHIT

B. KUFIZIME

C. PRONARI

V. PASURIA Nr 28/176

L. PASURIA Nr 28/176

J. PASURIA Nr 28/176

P. PASURIA Nr 28/176

LEKA I ZOGU

D. Data 09 / 10 / 2006 Ora 16⁰⁰

EDMOND HOXHA

