

VENDIM
Nr.629, datë 12.9.2007

**PËR NDRYSHIMIN E PËRGJEGJËSISË SË ADMINISTRIMIT TË KATIT PËRDHE,
BODRUMIT, TË MJEDISEVE TË TJERA DHE TË TERRITORIT TË ISH-SPITALIT CIVIL
TË SHKODRËS, NGA MINISTRIA E SHËNDETËSISË MINISTRISË SË ARSIMIT DHE
SHKENCËS, PËR UNIVERSITETIN E SHKODRËS**

Në mbështetje të nenit 100 të Kushtetutës dhe të neneve 13 e 15, shkronja “c” të ligjit nr.8743, datë 22.2.2001 “Për pronat e paluajtshme të shtetit”, të ndryshuar, me propozimin e Ministrisë të Arsimit dhe Shkencës, Këshilli i Ministrave

VENDOSI:

1. Ndryshimin e përgjegjësisë së administrimit të katit përdhe, bodrumit, të mjediseve të tjera dhe të territorit të ish-spitalit civil të Shkodrës, nga Ministria e Shëndetësisë Ministrisë së Arsimit dhe Shkencës, për Universitetin e Shkodrës, të përcaktuar në formularin nr.3, sipas planvendosjes dhe planimetrisë, që i bashkëlidhen këtij vendimi.

2. Universitetit të Shkodrës i ndalohet ta ndryshojë destinacionin, ta tjetërsojë ose t’ua japë në përdorim të tretëve pronën e përcaktuar në këtë vendim.

3. Ngarkohen Ministria e Arsimit dhe Shkencës, Ministria e Shëndetësisë dhe kryeregjistruesi i Pasurive të Paluajtshme të Republikës së Shqipërisë të ndjekin procedurat e nevojshme për zbatimin e këtij vendimi.

Ky vendim hyn në fuqi pas botimit në Fletoren Zyrtare.

KRYEMINISTRI
Sali Berisha

3 - FORMULAR PER INVENTARIZIMIN E PRONAVE TE PALUAJTESHME SHETERORE
(Te tipit te pronave qe inventarizohen si klasa te vecanta)

Institucioni i Pushtetit Qendror : Ministria e Shendetesise

Bashkia : Shkoder

Fusha e perdorimit te prones : Shendetesi


Identifikoi : Donard Stermasi - Shef i Sektorit Investimeve

Supervizoi :

Aprovoi : Durim Kraja - Drejtor i Drejtorise Ekonomike

A			B				C			
Nr	Zona Kadast. & Indeksi i Hartes	Nr. Pasurise	Emertesa e Prones Vendndodhja / Shtrirja Gjeografike	Komponentet perberes te Prones	Adresa / Vendndodhja e komponenteve perberes te Prones	Permasat e Prones ne (m ²)	Funksioni per te cilen perdoret Prona	Institucioni / Enti me pergjegjesi administrative	Institucioni / Enti perdorues Statusi juridik i perdorimit	Te dhena te tjera (Shenime te vecanta)
1	2	3	4	5	6	7	8	9	10	11
				Urgjencia + Sallat operac.	Brenda territorit	3196	Sherb. mjekesor	Drejt. Spitaleve	Drejt. Spitaleve	
			"	Rep. Kirurgjise	Brenda territorit	256	Sherb. mjekesor	Drejt. Spitaleve	Drejt. Spitaleve	
			"	Matemiteti	Brenda territorit	1357	Sherb. mjekesor	Drejt. Spitaleve	Drejt. Spitaleve	
			"	Muri rrethues	Brenda territorit	677	Sherb. ndihmes	Drejt. Spitaleve	Drejt. Spitaleve	
			"	Vendroja	Brenda territorit	23	Sherb. ndihmes	Drejt. Spitaleve	Drejt. Spitaleve	
			Sanatoriumi Shkoder	Godina	Brenda territorit	450	Sherb. mjekesor	Drejt. Spitaleve	Drejt. Spitaleve	
			"	Muri rrethues	Brenda territorit	293	Sherb. ndihmes	Drejt. Spitaleve	Drejt. Spitaleve	
			"	Trualli	Brenda territorit	4160	Sherb. ndihmes	Drejt. Spitaleve	Drejt. Spitaleve	
			Spitali Infektiv Shkoder	Godina	Brenda territorit	716	Sherb. mjekesor	Drejt. Spitaleve	Drejt. Spitaleve	
			"	Muri rrethues + Vendroja	Brenda territorit	318	Sherb. ndihmes	Drejt. Spitaleve	Drejt. Spitaleve	
			"	Trualli	Brenda territorit	5510	Sherb. ndihmes	Drejt. Spitaleve	Drejt. Spitaleve	
			Spitali Pediatrik Shkoder	Godina	Brenda territorit	1180	Sherb. mjekesor	Drejt. Spitaleve	Drejt. Spitaleve	
			"	Dhomat e nenave	Brenda territorit	292	Sherb. ndihmes	Drejt. Spitaleve	Drejt. Spitaleve	
			Poliklinika Qender Shkoder	Godina	Qender qytetit	590	Sherb. mjekesor	Drejt. Spitaleve	Drejt. Spitaleve	
			"	Trualli	Qender qytetit	1457	Sherb. ndihmes	Drejt. Spitaleve	Drejt. Spitaleve	
			Poliklin. L.Dergut Shkoder	Godina	Lagja Dergut	.	Sherb. mjekesor	Drejt. Spitaleve	Drejt. Spitaleve	
			Spitali Psikiatrik Shkoder	Godina	Brenda territorit	1100	Sherb. mjekesor	Drejt. Spitaleve	Drejt. Spitaleve	
			"	Garazh + Rep.marangoz	Brenda territorit	70	Sherb. ndihmes	Drejt. Spitaleve	Drejt. Spitaleve	
			Spitali Civil Shkoder	Godina e pavioneve	Brenda territorit	1021	Sherb. mjekesor	Drejt. Spitaleve	Drejt. Spitaleve	
			"	Rep. Pranimit	Brenda territorit	110	Sherb. mjekesor	Drejt. Spitaleve	Drejt. Spitaleve	
			"	Lavanderia+marangozi	Brenda territorit	1085	Sherb. ndihmes	Drejt. Spitaleve	Drejt. Spitaleve	
			"	Garazhet	Brenda territorit	152	Sherb. ndihmes	Drejt. Spitaleve	Drejt. Spitaleve	
			"	Rrethimi + Trualli	Brenda territorit	8297	Sherb. ndihmes	Drejt. Spitaleve	Drejt. Spitaleve	

Signature

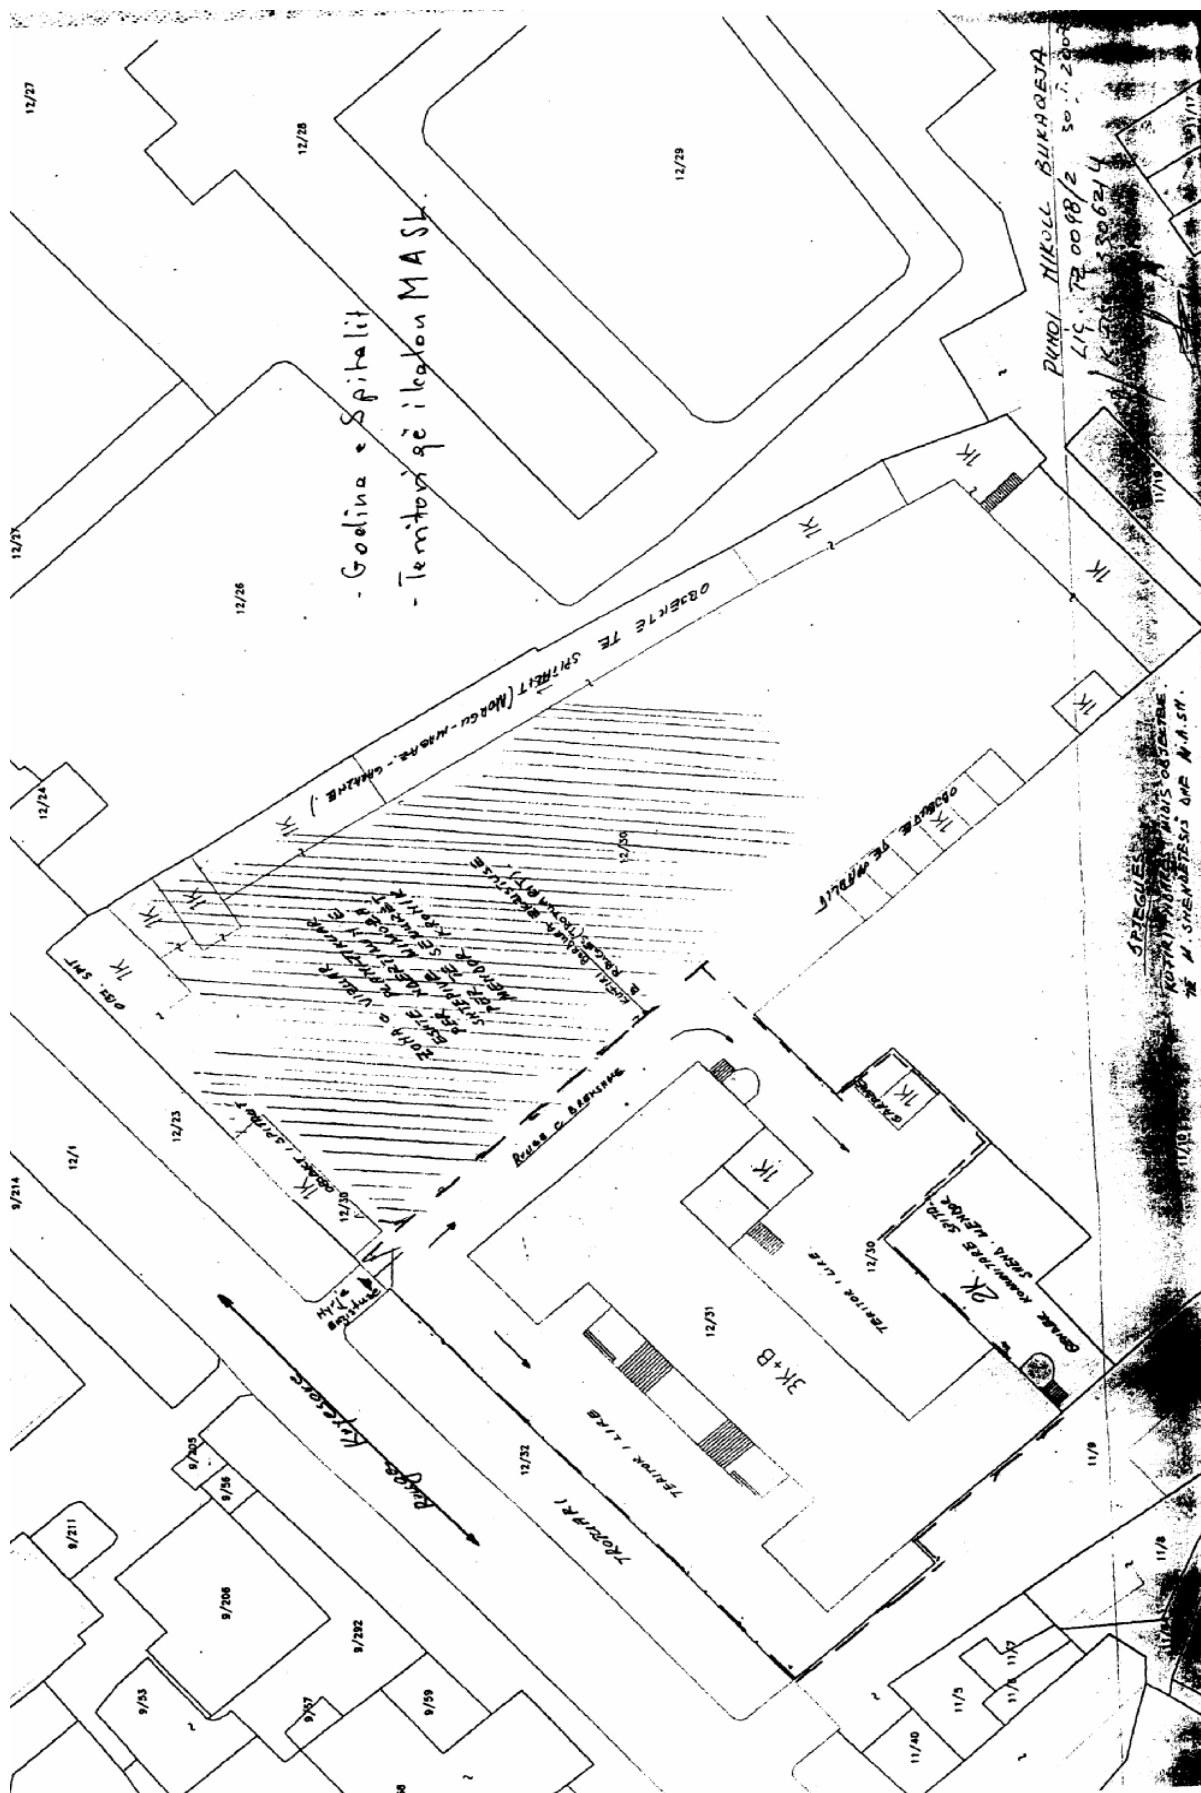


PLANIMETRIA E BODRUMIT SH. 1 : 200

STUDIO NDDOI
S T U D I O
P R O J E K T I M
L E Z H E

OBJEKTI	RIKONSTRUKSION I SPITALIT CIVIL SHKODER	SHKODER 2000
VIZITIMI	PLANIMETRIA E MATITJE PARIE SH. 1/200	
AUTOR	ING. ARDIAN HODI	ING. SOROL TOMA
AUTORIZ	ING. SOROL TOMA	ING. SOROL TOMA

PLANIMETRIA E KATIT PËRDHE SH. 1:200

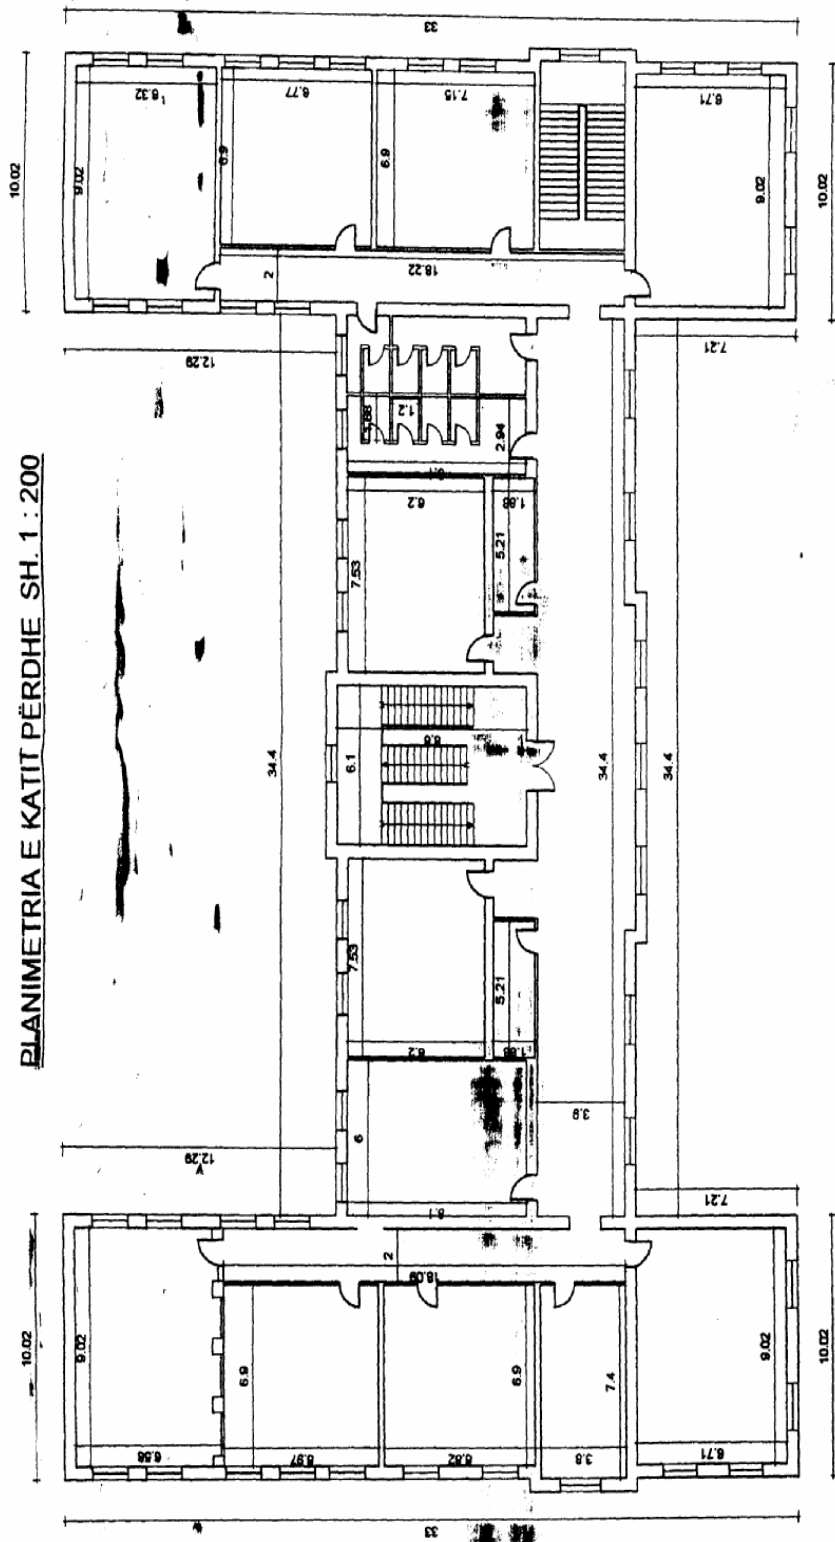

STUDIO NDOJ
PROJEKTIME
LEZHE

OBJEKTI	RIKONSTRUKSIONI I SPITALIT CIVIL SHIRODER	PROJEKTI	SH. 1:200
VEÇANESIA	PLANIMETRIA E KATIT TE PARE SH. 1:200	PROJEKTI	SH. 1:200
AUTOR	ING. JORDAN NDOJ	PROJEKTI	ING. BOKOL TOMA
AUTOR	ING. BOKOL TOMA	PROJEKTI	ING. BOKOL TOMA