

VENDIM
Nr.768, datë 14.11.2007

PËR NDRYSHIMIN E PËRGJEGJËSISË SË ADMINISTRIMIT TË PRONËS NR.185
“BATALIONI I VËZHGIMIT AJROR” (ISH-REPARTI USHTARAK 3332) SAUK, TIRANË,
NGA MINISTRIA E MBROJTJES TE MINISTRIA E ARSIMIT DHE SHKENCËS DHE PËR
NJË NDRYSHIM NË VENDIMIN NR.515, DATË 18.7.2003 TË KËSHILLIT TË
MINISTRAVE “PËR MIRATIMIN E LISTËS SË INVENTARIT TË PRONAVE TË
PALUAJTSHME SHTETËRORE, TË CILAT I KALOJNË NË PËRGJEGJËSI
ADMINISTRIMI MINISTRISË SË MBROJTJES”

Në mbështetje të nenit 100 të Kushtetutës dhe të neneve 13 e 15, shkronja “c” të ligjit nr.8743, datë 22.2.2001 “Për pronat e paluajtshme të shtetit”, të ndryshuar, me propozimin e Ministrit të Arsimit dhe Shkencës dhe të Ministrit të Mbrojtjes, Këshilli i Ministrave

VENDOSI:



1. Ndryshimin e përgjegjësisë së administrimit të pronës me numër rendor 185 “Batalioni i vëzhgimit ajror” (ish-reparti ushtarak 3332) Sauk, Tiranë, sipas vendimit nr.515, datë 18.7.2003 të Këshillit të Ministrave, nga Ministria e Mbrojtjes te Ministria e Arsimit dhe Shkencës, për sigurimin e mjediseve shtesë për veprimtarinë e institucioneve të arsimit të lartë.
 2. Prona me numër rendor 185, “Batalioni i vëzhgimit ajror” (ish-reparti ushtarak 3332) Sauk, Tiranë, të hiqet nga lista e inventarit të pronave të paluajtshme shtetërore, që i bashkëlidhet vendimit nr.515, datë 18.7.2003 të Këshillit të Ministrave.
 3. Ministrisë së Arsimit dhe Shkencës i ndalohet ta ndryshojë destinacionin e pronës së përcaktuar në këtë vendim, ta tjetërsojë ose t’ua japë në përdorim të tretëve.
 4. Ngarkohen Ministri i Mbrojtjes, Ministri i Ekonomisë, Tregtisë dhe Energjetikës, Ministri i Arsimit dhe Shkencës dhe Kryeregjistruesi i Pasurive të Paluajtshme të Republikës së Shqipërisë të ndjekin procedurat e nevojshme për zbatimin e këtij vendimi.
- Ky vendim hyn në fuqi pas botimit në Fletoren Zyrtare.

KRYEMINISTRI
Sali Berisha


3. FORMULAR PER INVENTARIZIMIN E PRONAVE TE PALUAJTSHME SHETERORE
(Per inventarizimin e pronave si klasa te vecanta)

Komuna Farkë, Tiranë										
A				B			C			
Nr	Zona Kadast Indeksi i hartes	Numeri pasuris	Emertesa e prones Vendodhja/ shtrirja Gjeografike	Komponentet perberes te prones	Adresa/ vendodhja e komponenteve perberes	Permasat e Prones ne M2 ose MI	Funksioni per te cilin perdoret prona	Enti me Pergjegjesi Administrative	Enti Perdorues Statusi Juridik i perdorimit	Te dhena te tjera shenime te vecanta
1	2	3	4	5	6	7	8	9	10	11
185			Repart Ushtarak Nr. 3020			24200 M2	Per Mbrotjten	MM Rep.Usht. 3400Tirane	Rep.Usht. 3020 Tirane	
			Sauk Tirane	Zyrat e komandes	Sauk Tirane	275				
				Trup roje		40				
				Oficera		360				
				Depo materjalesh		192				
				Depo materjalesh		192				
				Park 8 vendesh		216				
				Depo municioni		91				
				Depo materjalesh		40				
				Depo menxhe guzhine		68				
				Zdruktaria		40				
				Depo karburanti b2 n/toksore		50				
				Wc		12				
				Rruge te brendeshme		200				
				Linje ujesjellesi		160 ml				
				Truall		22474				

PLANIMETRIA E OBJEKTIT NR. 1 KOMANDA KATI PERDHE
 SHKALLA 1/100
 SIPERFAQJA 211.4 m²

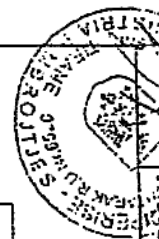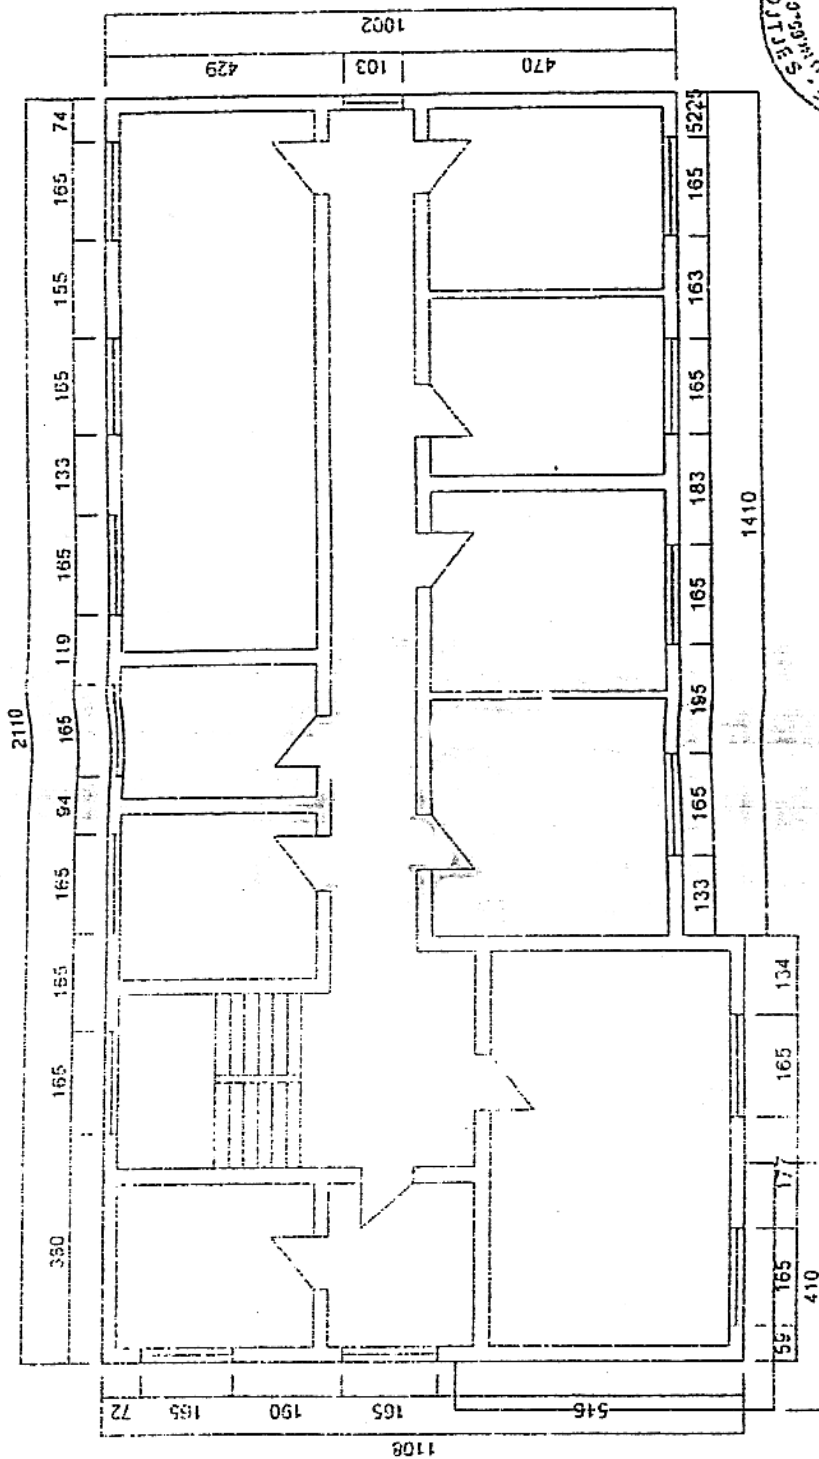

PLANIMETRIA E OBJEKTIT NK.1 KUQIANDA NATIUTORIAL
 SHKALLA 1/100
 SIPERFAQJA 211.4 m2

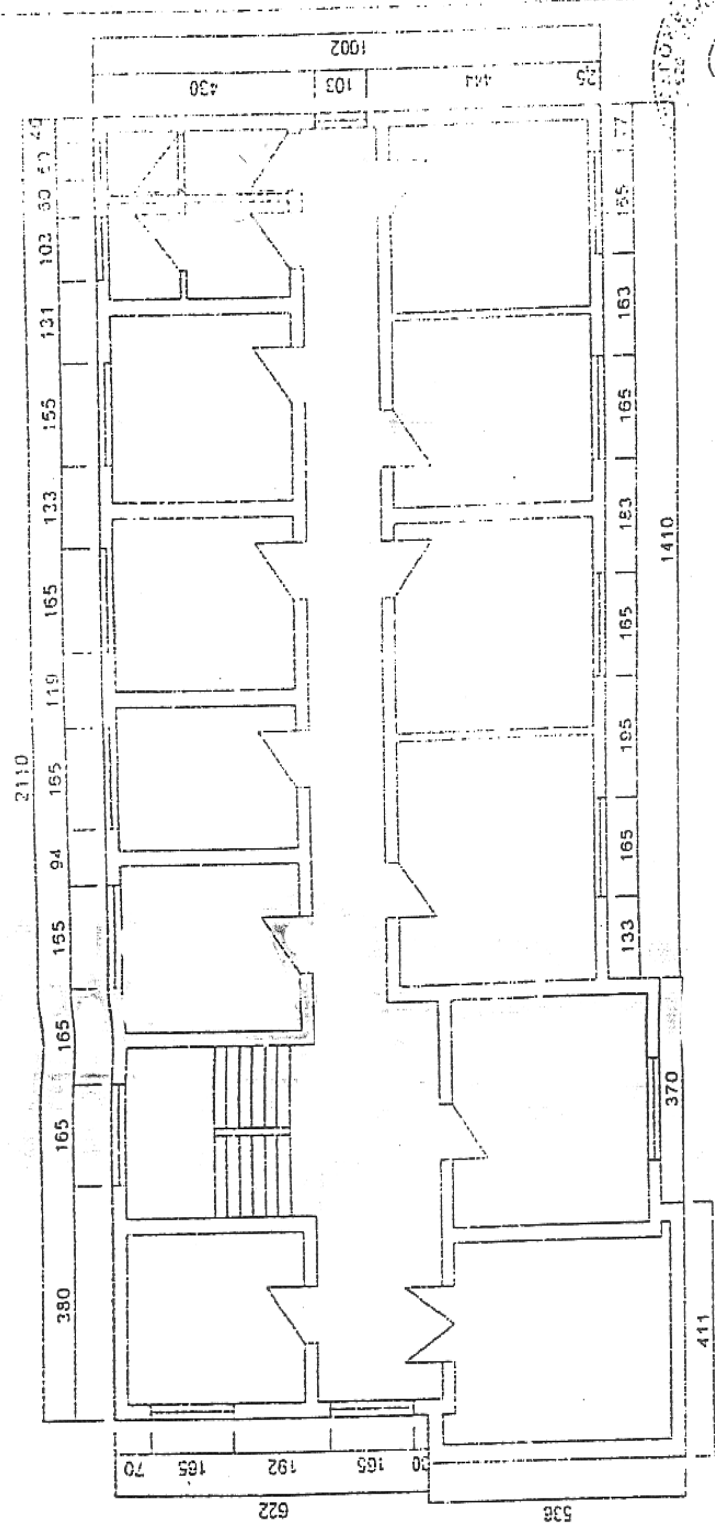

REP. SHQIPERISE MIN. MBROJTJES I. GJU.	DREJTORI	DR. MYSLIR. PASHA
REP. USHT. NR. 3332 SAUK	VIZATOI	N. Tog. A. Bici
	PERILOI	Top. S. G. G. G.
	KONTROLLOI	Ing. K. HYSEMI

