

VENDIM
Nr.798, datë 21.11.2007

**PËR SHPRONËSIMIN, PËR INTERES PUBLIK, TË PRONARËVE TË PASURIVE TË
PALUAJTSHME, PRONË PRIVATE, QË PREKEN NGA REHABILITIMI I
RRËSHQITJEVE NË SEGMENTIN RRUGOR FIER-URA E POVLËS**

Në mbështetje të nenit 100 të Kushtetutës, të neneve 5, pika 1, 20 e 21 të ligjit nr.8561, datë 22.12.1999 “Për shpronësimet dhe marrjen në përdorim të përkohshëm të pasurisë pronë private për interes publik” dhe të nenit 8 të ligjit nr.9464, datë 28.12.2005 “Për Buxhetin e Shtetit të vitit 2006”, të ndryshuar, me propozimin e Ministrit të Punëve Publike, Transportit dhe Telekomunikacionit, Këshilli i Ministrave

VENDOSI:

1. Shpronësimin për interes publik, të pronarëve të pasurive të paluajtshme, pronë private, që preken nga rehabilitimi i rrëshqitjeve në segmenti rrugor Fier-Ura e Povelës.
 2. Shpronësimi të bëhet në favor të Drejtorisë së Përgjithshme të Rrugëve.
 3. Pronarët e pasurive të paluajtshme, që shpronësohen, të kompensohen në vlerë të plotë sipas masës përkatëse, që paraqitet në tabelën që i bashkëlidhet këtij vendimi, për sipërfaqen 13 003 m², tokë arë, të vlerësuar me çmimet 400 lekë/m², 600 lekë/m², 700 lekë/m², 900 lekë/m² dhe 1 000 lekë/m² me vlerë prej 11 097 000 (njëmbëdhjetë milionë e nëntëdhjetë e shtatë mijë) lekësh, për sipërfaqen 3 764 m², kultura bujqësore, me vlerë 20 123 (njëzet mijë e njëqind e njëzet e tre) lekë, dru frutorë, me vlerë 6 400 (gjashtë mijë e katërqind) lekë, me një vlerë të përgjithshme shpronësimi 11 123 523 (njëmbëdhjetë milionë e njëqind e njëzet e tre mijë e pesëqind e njëzet e tre) lekë.
 4. Shpenzimet procedurale, në vlerën 252 500 (dyqind e pesëdhjetë e dy mijë e pesëqind) lekë, të përballohen nga Drejtoria e Përgjithshme e Rrugëve.
 5. Vlera e përgjithshme e shpronësimit, prej 11 123 523 (njëmbëdhjetë milionë e njëqind e njëzet e tre mijë e pesëqind e njëzet e tre) lekësh, të përballohet nga llogaria e veçantë e Ministrisë së Financave në Bankën e Shqipërisë “Fondi i shpronësimeve”.
 6. Shpronësimi të fillojë më 20.11.2007 dhe të përfundojë më 20.12.2007.
 7. Pronarët e përmendur në listën, që i bashkëlidhet këtij vendimi, për të cilët është bërë shënimi “Plotësim dokumentacioni”, të kompensohen për efekt shpronësimi, pasi të kenë paraqitur dokumentacionin e plotë të pronësisë pranë Drejtorisë së Përgjithshme të Rrugëve.
 8. Ngarkohen Ministria e Punëve Publike, Transportit dhe Telekomunikacionit, Ministria e Financave dhe Drejtoria e Përgjithshme e Rrugëve për zbatimin e këtij vendimi.
- Ky vendim hyn në fuqi menjëherë dhe botohet në Fletoren Zyrtare.

KRYEMINISTRI
Sali Berisha

REPUBLIKA E SHQIPERISE

MPPTT

Qarku Fier

LISTA E PRONAREVE QE PREKEN NGA NDERTIMI I SEGMENTIT RRUGOR FIER - URA POVEL

Nr.	Emër	Atesi	Mbiemër	Toka Bujqesore			Kulture bujqesore			Kultura drufutore			Vlera totale Leke	Shenime	
				Numri i pasurise	Sip.(m2)	Cmimi m2	Vlera leke	Sip.m2	Leke/ha	Vlera /leke	Ullinj rrenje	Molle rrenje			vlera leke
Rreshqitja Nr. 1															
1	Dashurie		Canaj		260	900	234000	260	45000	1170			235170	Plotësim dokumentacioni	
Rreshqitja Nr. 2															
1	Bibil		Brahimi	5/2	93	1000	93000						93000	Plotësim dokumentacioni	
Rreshqitja Nr. 3															
1	I pa identifikuar				275	700	192500	206	50000	1030			193530	Plotësim dokumentacioni	
Rreshqitja Nr. 4															
1	I pa identifikuar				1100	700	770000						770000	Plotësim dokumentacioni	
Rreshqitja Nr.5															
1	I pa identifikuar				316	400	126400	316	35000	1106			127506	Plotësim dokumentacioni	
Rreshqitja Nr.6															
1				143/29							1	1200			
	Bashkepronare			143/30	875	600	525000				3	2	5200	Plotësim dokumentacioni	
Rreshqitje Nr. 7															
1	Sadik		Malaj	143/2	120	600	72000						72000	Plotësim dokumentacioni	
3	I paidentifikuar			39/14	23	600	13800						13800	Plotësim dokumentacioni	
Rreshqitje Nr. 8															
1	Lefter	Haxhi	Lamaj	510/40	1234	1000	1234000	1234	60000	7404			1241404	Plotësim dokumentacioni	
2	Esma	Kamber	Sheme	429/1	673	900	605700	673	60000	4038			609738	Plotësim dokumentacioni	
Rreshqitje Nr. 9															
1	Kujtim		Licaj	429/11	1300	900	1170000						1170000	Plotësim dokumentacioni	
Rreshqitje Nr. 10															
3	Dervish		Sellaj	429/25	3914	900	3522600						3522600	Plotësim dokumentacioni	
Rreshqitje Nr. 11															
4	Rexhep		Taulaj	429/28	2820	900	2538000	1075	50000	5375			2543375	Plotësim dokumentacioni	
Shuma															
					13003		11097000	3764	20123	6400			11123523		




PLANIMETRIA E SHPRONESIMEVE




TIR DREKTORIA E PERGJITHSHME	REPUBLIKA E SHQIPËS MINISTRIA E TRANSPORTIT DHE TELEKOMUNIKACIONIT	DREKTORIA E PERGJITHSHME E RRUGEVE	INVESTICION	DREKTORIA E PERGJITHSHME E RRUGEVE	GRUPIT I PROJEKTIMIT Ing. D. HALLAJ Ing. A. SOLLAKU Ing. S. HAXHIRAJ	PROJEKTES PROJEKTES PROJEKTES	TETOR 2005	PROJEKT - ZBATIM
ZONSHULTI:	I.C.P. - 04	INFRA CONSULT PROJECT - 04 SHPK	(Kryeshefit i grupit të projektimit)	

BALLSH

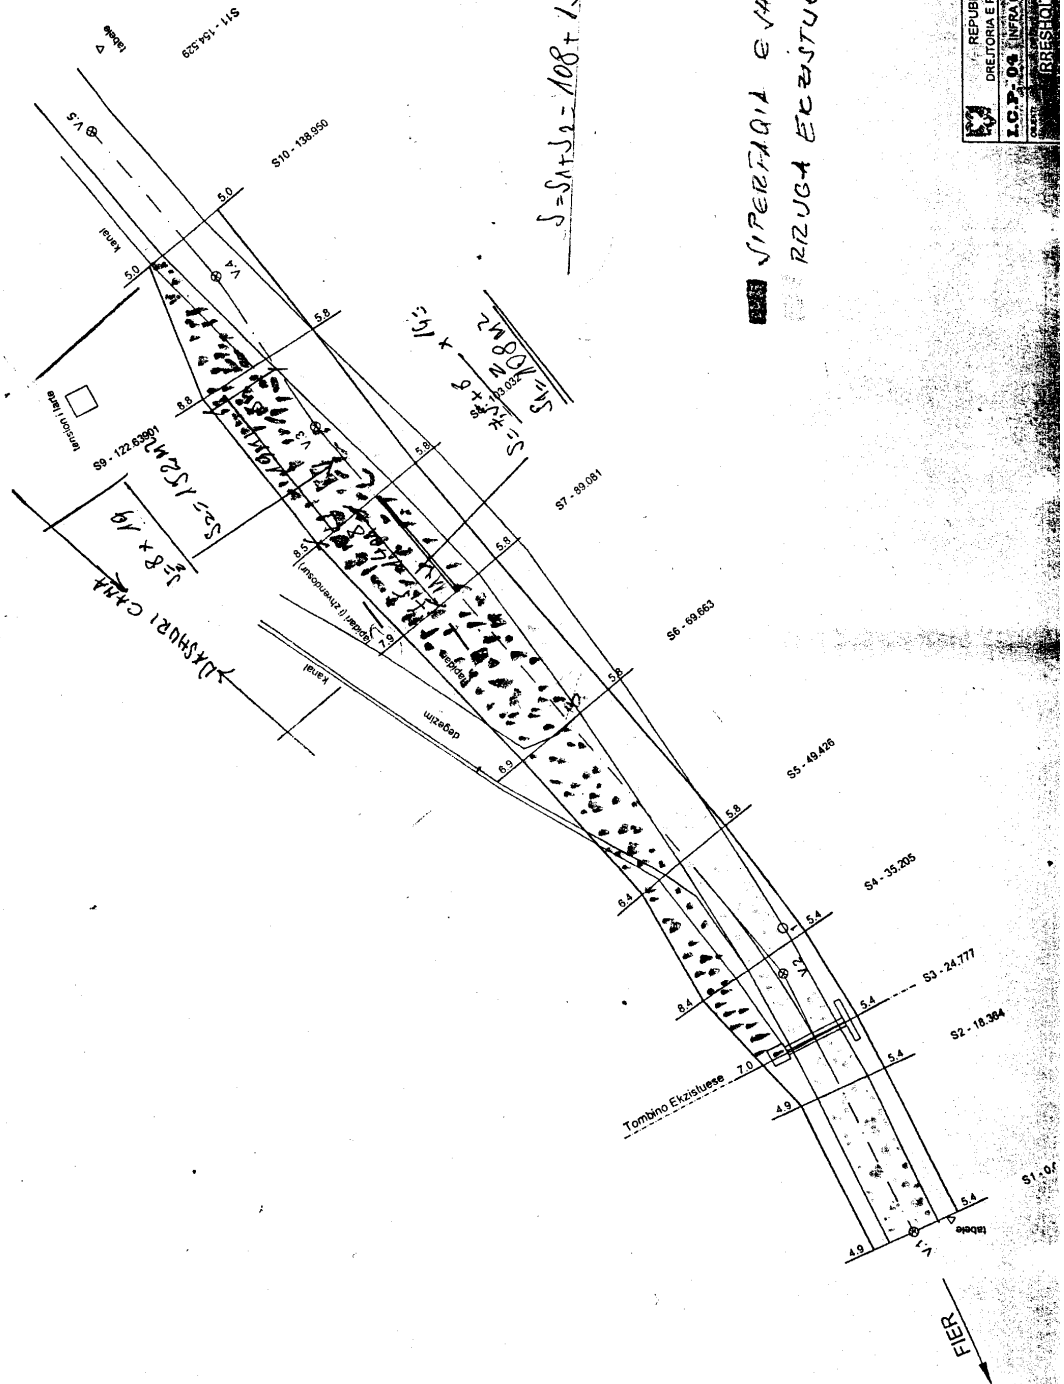

$$\underline{S = S_1 + S_2 = 108 + 152 = 260 \text{ m}^2}$$

SI PERAQA E JHPRONEVUATZ
RZUGA ERZUTVESE

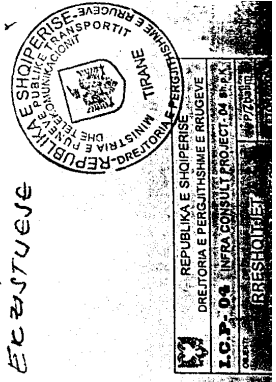

I.C.P. - 04 INFRA CONSULT PROJECT 04 Sh.p.k			
OBJEKT:	RRESHQITJET	P/ZAATIM	
	"FIER - URA E POVLES"	TETOR 2003	
EMERTIMI:	RRESHQITJA N° 7	SHK. 1500	
PLANIMETRIA E SHPREHESIMEVE		07/6-2002	


 QJERT
 31.04
 11

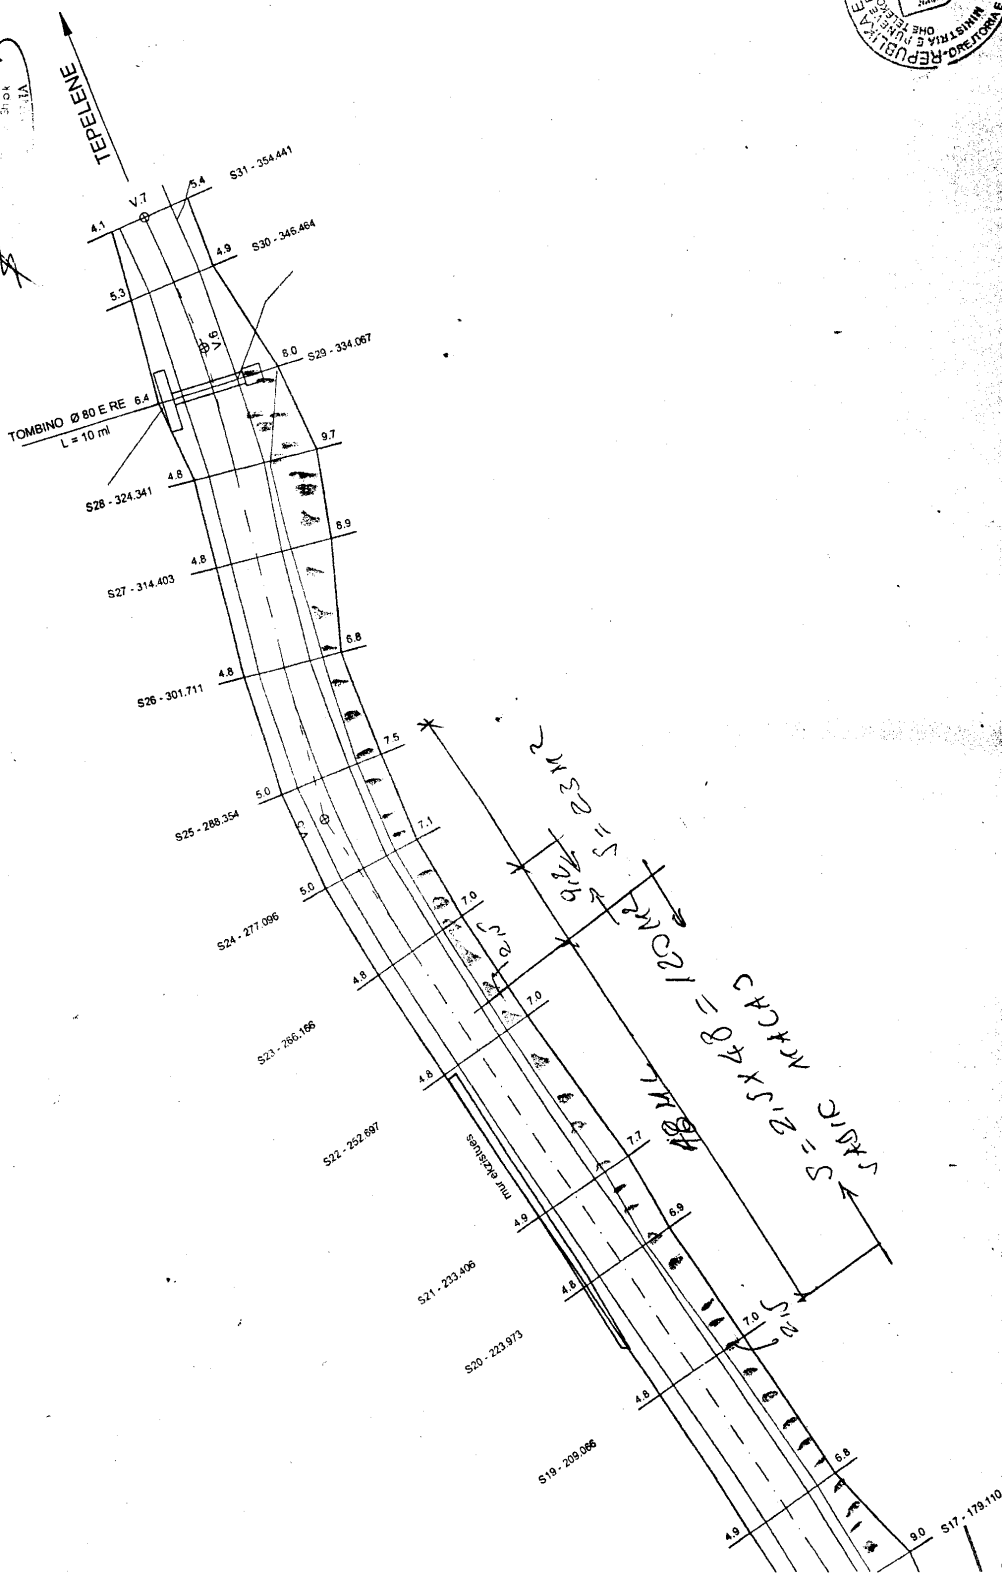


REPUBLIKA E SHQIPERISE	
DREJTORIA E PERGJITHSHME E RRUGEVE	
I.C.P. - 04 INFRA CONSULT PROJECT. 04 Sh.p.k	
OBJEKTI	P/ZBATIM
RRESHTOJTJET	TETOR 2005
"FIER - URA E POVLES"	SHK 1.500
RRESHTOJTJA Nr. 3	PLANIMETRIA E SHPRONESIMEVE
	03/6-1/01




RRESHTOJTJA Nr. 3

$$S = 92 \times 2.98 = 275.16$$

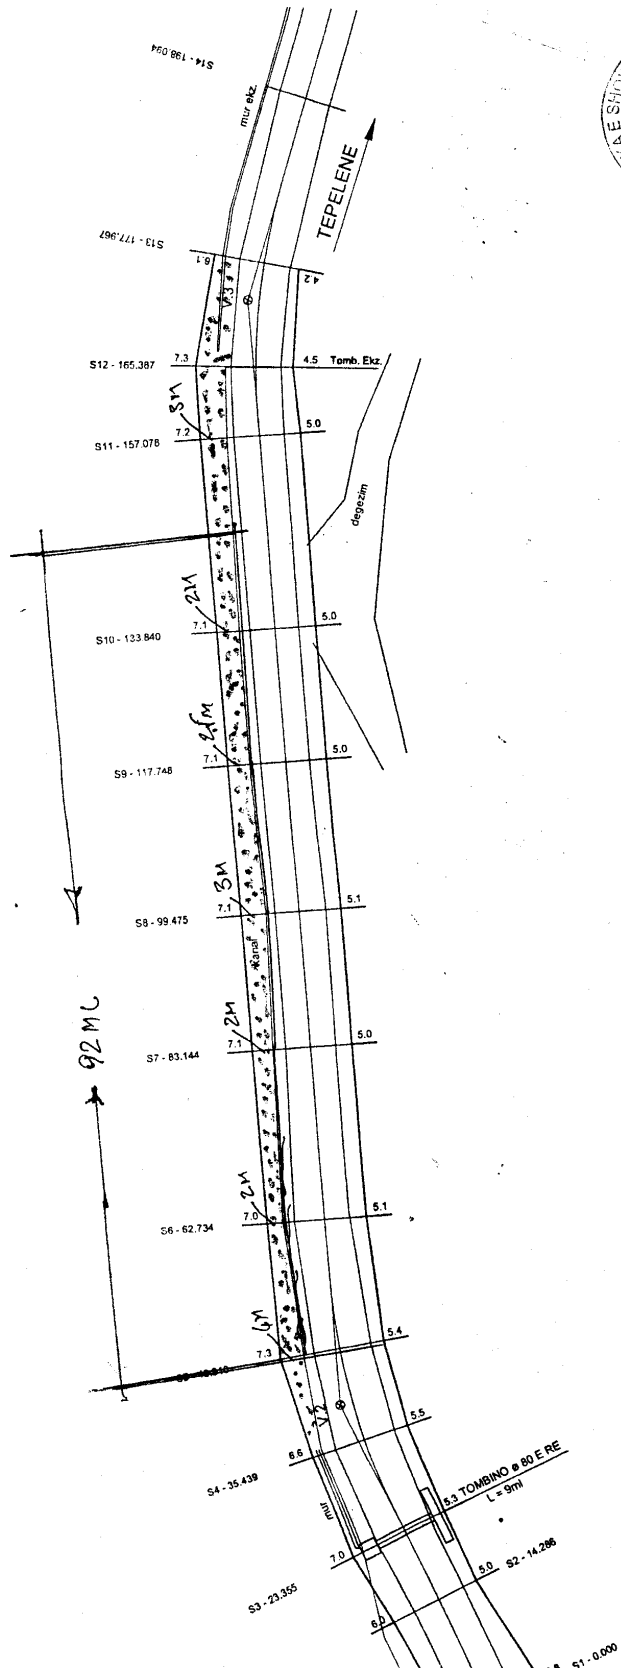

DREJTORIA E PERGJITHSHME E RRUGEVE	
I.C.P.	INFRA CONSULT PROJECT - 04 Sh.p.k
OBJEKTI	
RRESHQITJET	
"FIER - URA E POVLES"	
TETOR 2005	
Shk. 1:500	
PLANIMETRIA E SHPRONESIMEVE	
04/0- 101	

RRESHQITJA Nr. 4

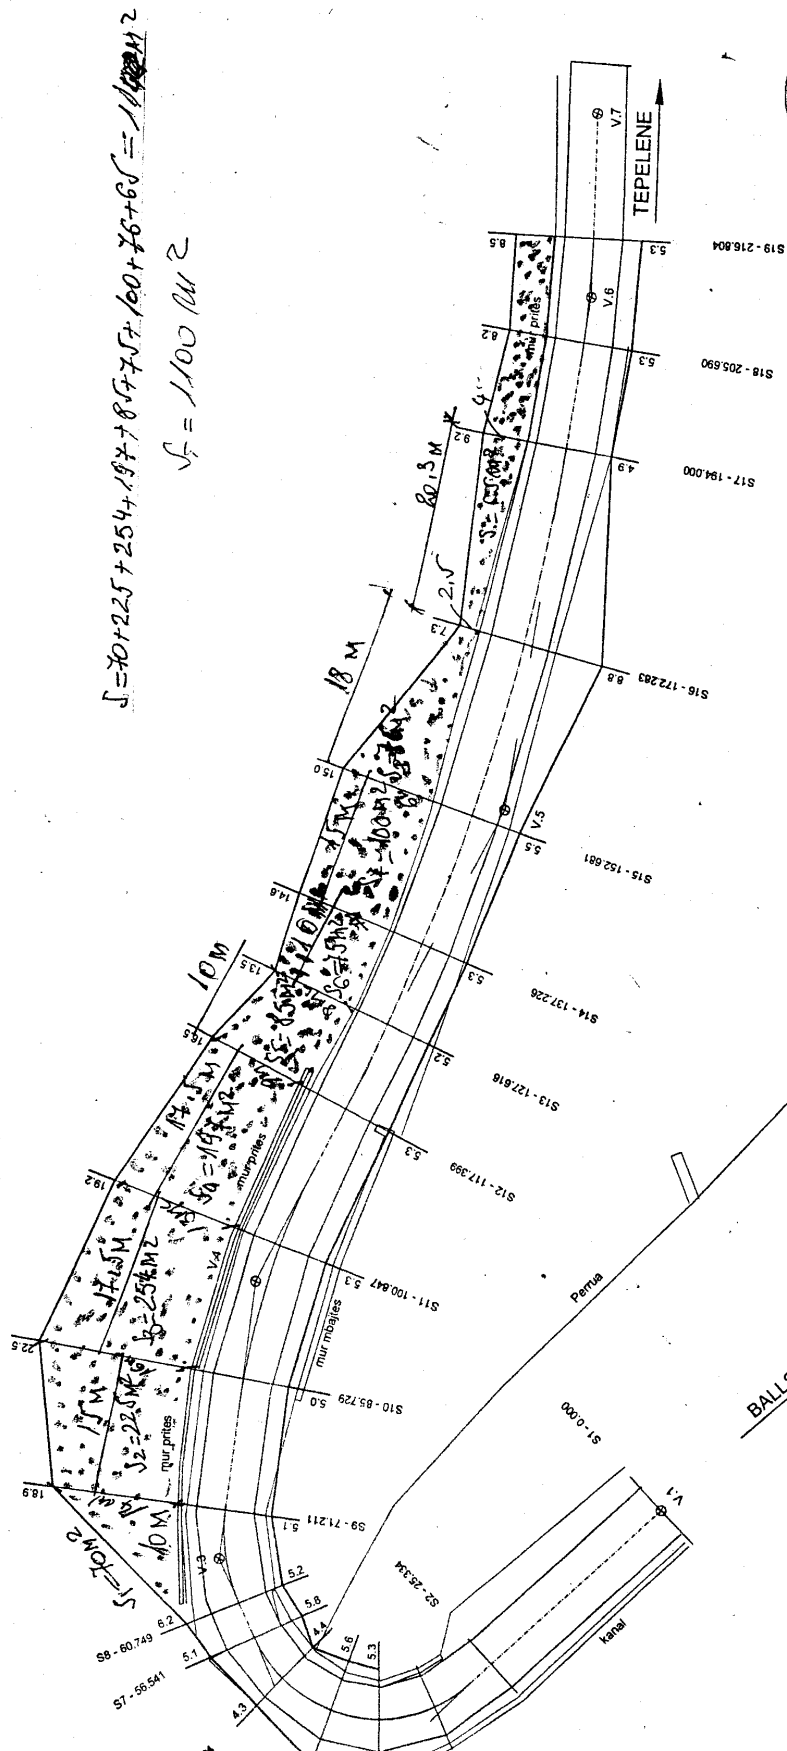


REPUBLIKA E SHQIPERISE	
DREJTORIA E PERGJITHSHME E RRUGEVE	
I.C.P. 04	INFRA CONSULT PROJECT 04 SH.P.A
OBJEKTI:	PIZBATIM
RRESHQITJET	
"FIER - URA E POVLES"	
RRESHQITJA Nr. 6	
SKALA:	SHK. 1:500
PLANIMETRIA E SHPRONESIMEVE	
06/6- 1/01	

RRESHQITJA Nr. 6

$$S = 40 + 169 + 154 + 186 + 270 + 170 + 105 + 68 + 112 + 60 = 1384 \text{ m}^2$$

NO! sipërfaqe pe shpronesohet akte

$$S = 875 \text{ m}^2$$

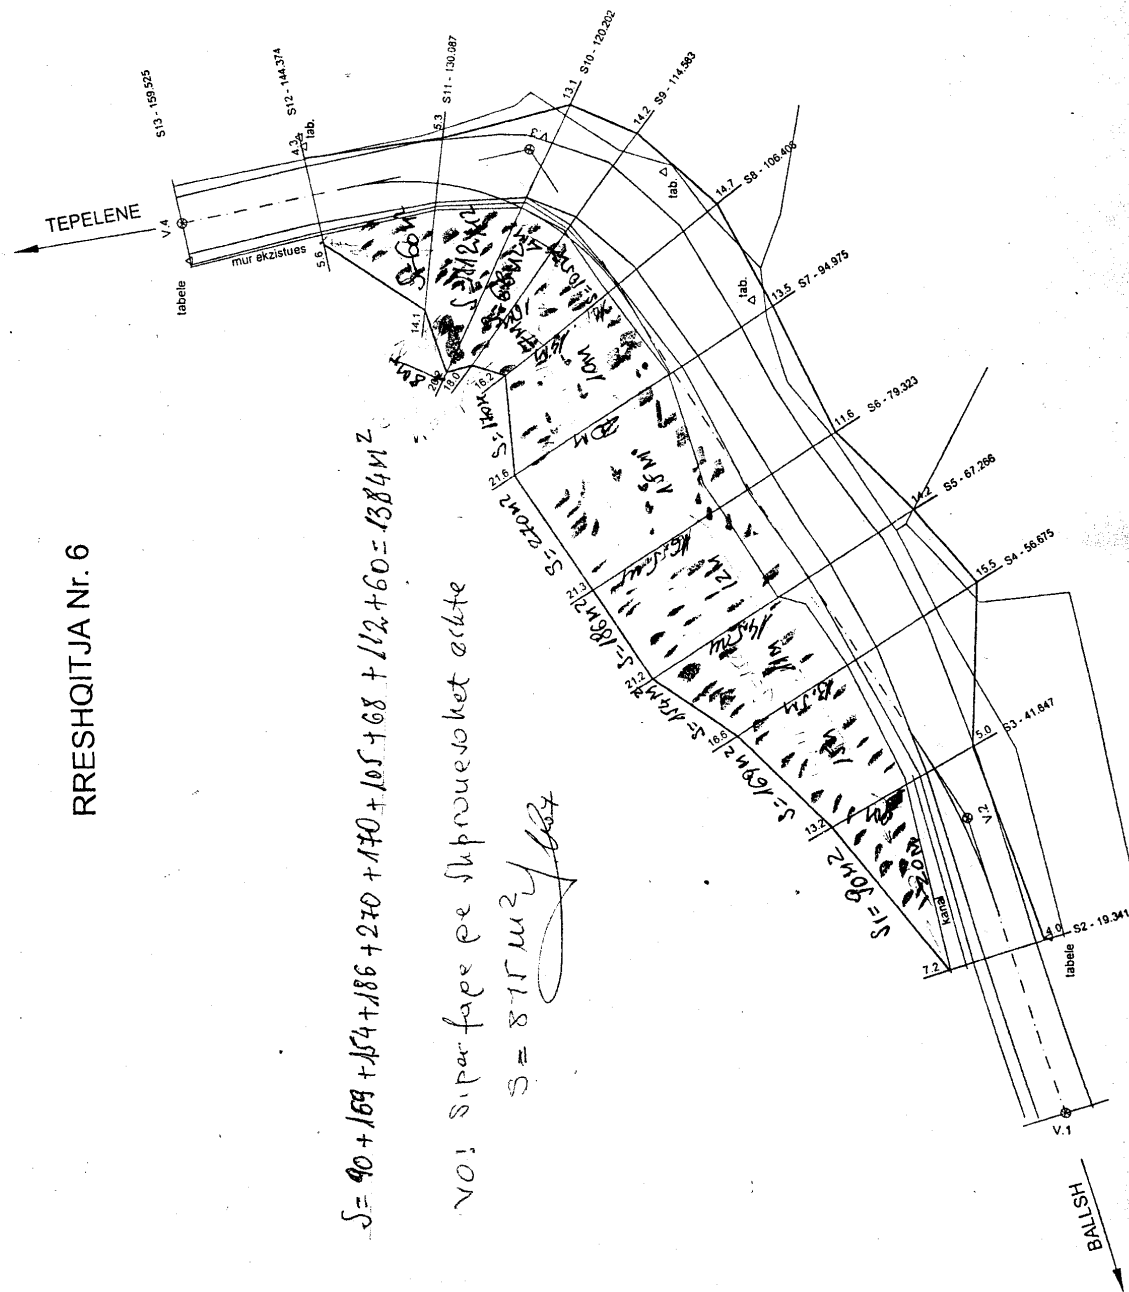

REPUBLIKA E SHQIPERISE	
DIREKTORIA E PERCUTHTHSHME E RRUGE	
I.C.P. - 04 INFRA CONSULT PROJECT 04 S.	
PROJEKTI	PZBA
TEKOR	2
"FIER - URA E POVLES"	
PLANIMETRIA	RRESHQITJA Nr. 7
PLANIMETRIA E SHPRONESIMEVE	076-1

RRESHQITJA Nr. 7



S18 - 190.602

