

VENDIM
Nr.842, datë 29.11.2007

**PËR SHPRONËSIMIN, PËR INTERES PUBLIK, TË PRONARIT TË PASURISË SË
PALUAJTSHME, PRONË PRIVATE, QË PREKET NGA REHABILITIMI I RRËSHQITJES
“GURI RENZIT”, LIBRAZHD**

Në mbështetje të nenit 100 të Kushtetutës, të neneve 5, pika 1, 20 e 21 të ligjit nr.8561, datë 22.12.1999 “Për shpronësimet dhe marrjen në përdorim të përkohshëm të pasurisë pronë private, për interes publik”, dhe të nenit 8 të ligjit nr.9464, datë 28.12.2005 “Për Buxhetin e Shtetit të vitit 2006”, të ndryshuar, me propozimin e Ministrit të Punëve Publike, Transportit dhe Telekomunikacionit, Këshilli i Ministrave

VENDOSI:

1. Shpronësimin, për interes publik, të pronarit të pasurisë së paluajtshme, pronë private, që preket nga rehabilitimi i rrëshqitjes “Guri Renzit”, Librazhd.
 2. Shpronësimi të bëhet në favor të Drejtorisë së Përgjithshme të Rrugëve.
 3. Pronari i pasurisë së paluajtshme, që shpronësohet, të kompensohet në vlerë të plotë, sipas masës përkatëse, që paraqitet në tabelën, që i bashkëlidhet këtij vendimi, për sipërfaqen 850 m², tokë arë, vlerësuar me çmimin 600 lekë/m², me vlerë të përgjithshme shpronësimi 510 000 (pesëqind e dhjetë mijë) lekë.
 4. Shpenzimet procedurale, në vlerën 151 000 (njëqind e pesëdhjetë e një mijë) lekë, të përballohen nga Drejtoria e Përgjithshme e Rrugëve.
 5. Vlera e përgjithshme e shpronësimit, prej 510 000 (pesëqind e dhjetë mijë) lekësh, të përballohet nga llogaria e veçantë e Ministrisë së Financave në Bankën e Shqipërisë, “Fondi i shpronësimeve”.
 6. Shpronësimi të fillojë më 30.11.2007 dhe të përfundojë më 30.12.2007.
 7. Pronari i përmendur në listën, që i bashkëlidhet këtij vendimi, për të cilin është bërë shënimi “Plotësim dokumentacioni”, të kompensohet, për efekt shpronësimi, pasi të ketë paraqitur dokumentacionin e plotë të pronësisë pranë Drejtorisë së Përgjithshme të Rrugëve.
 8. Ngarkohen Ministria e Punëve Publike, Transportit dhe Telekomunikacionit, Ministria e Financave dhe Drejtoria e Përgjithshme e Rrugëve për zbatimin e këtij vendimi.
- Ky vendim hyn në fuqi menjëherë dhe botohet në Fletoren Zyrtare.

KRYEMINISTRI
Sali Berisha

Nr	Emri	Nr.pasurisë	Sipërfaqe m ²	Çmimi lekë/m ²	Vlera lekë	Shënime
1.	Shefki Mehmet	596	850	600	51 0000	Plotësim

GJENDJA EKZISTUESE


PLANIMETRIA, PROFILA GJATESORE E TERTHORE



	Dosku					dokumentacioni
Totali					510000	

GIENDJA EKZISTUESE


005:1745

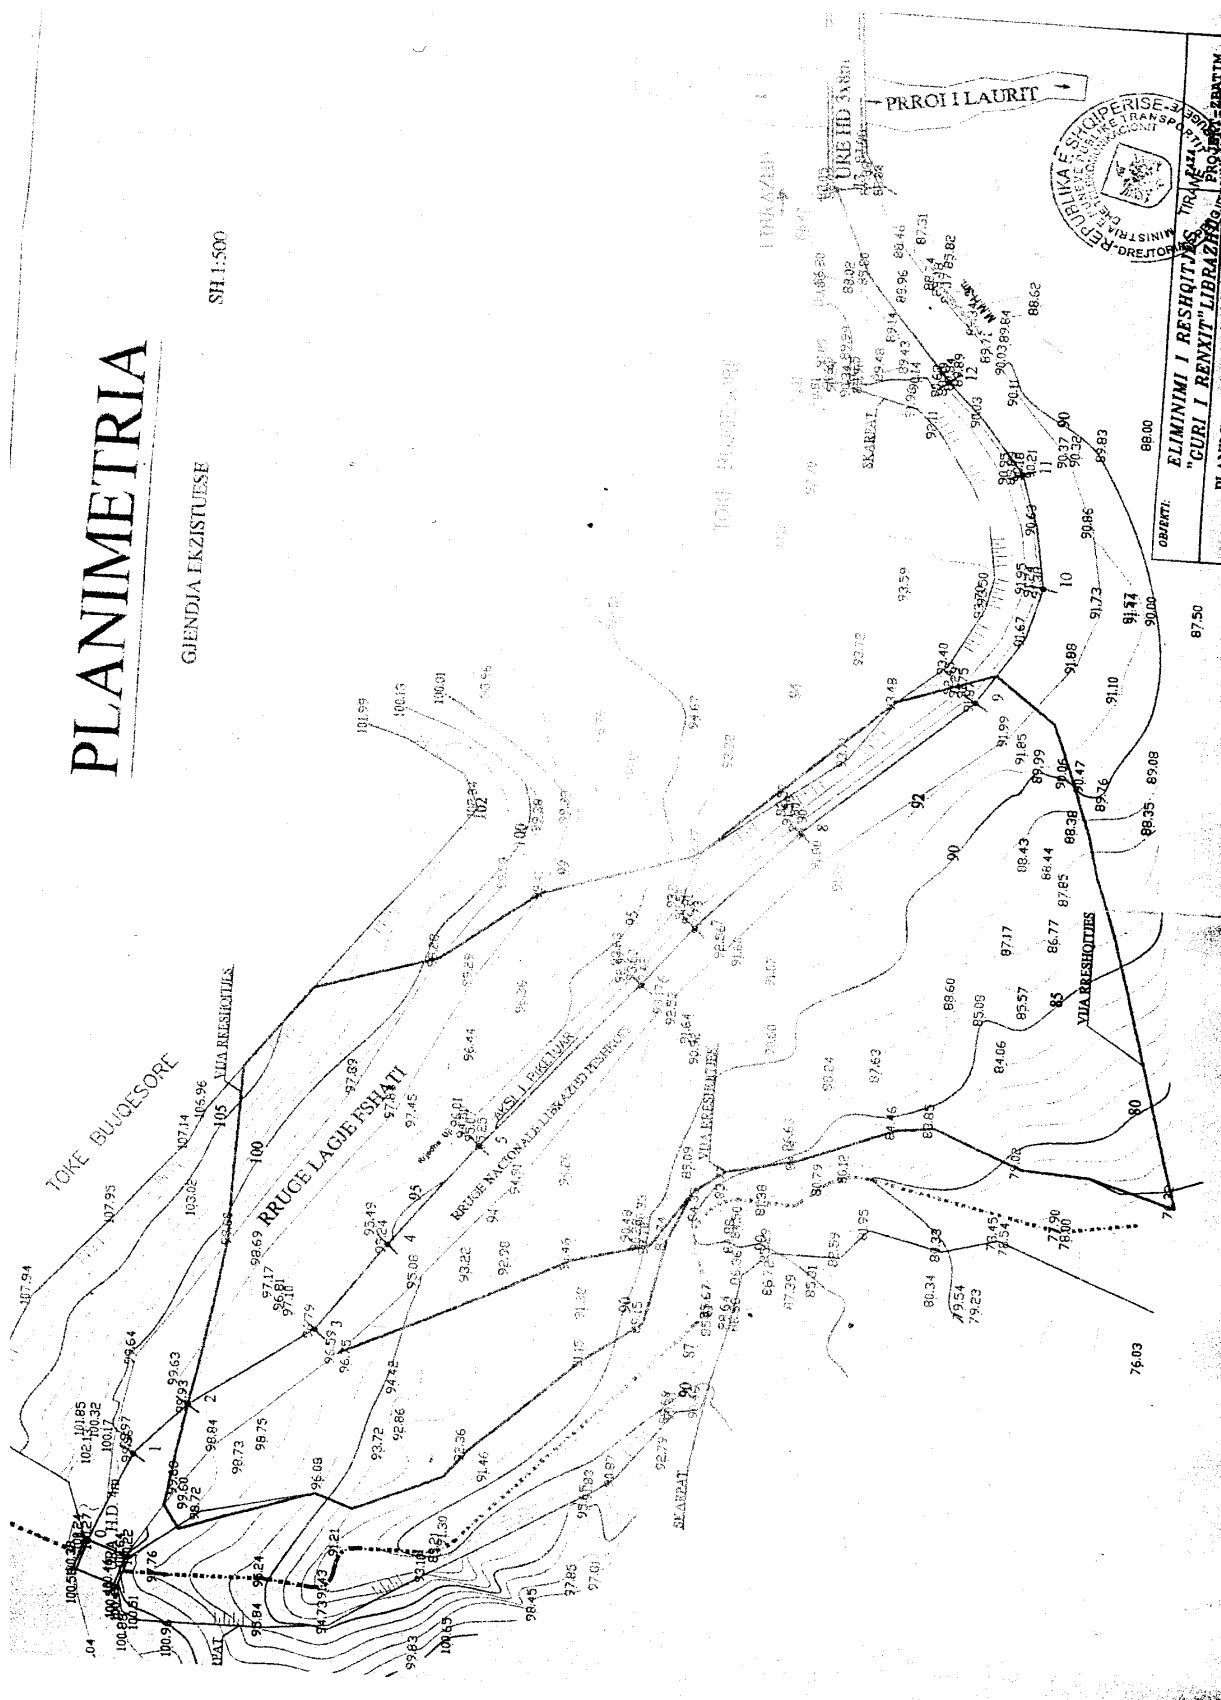

PLANIMETRIA

MASHT 1:500

SH. 1:500

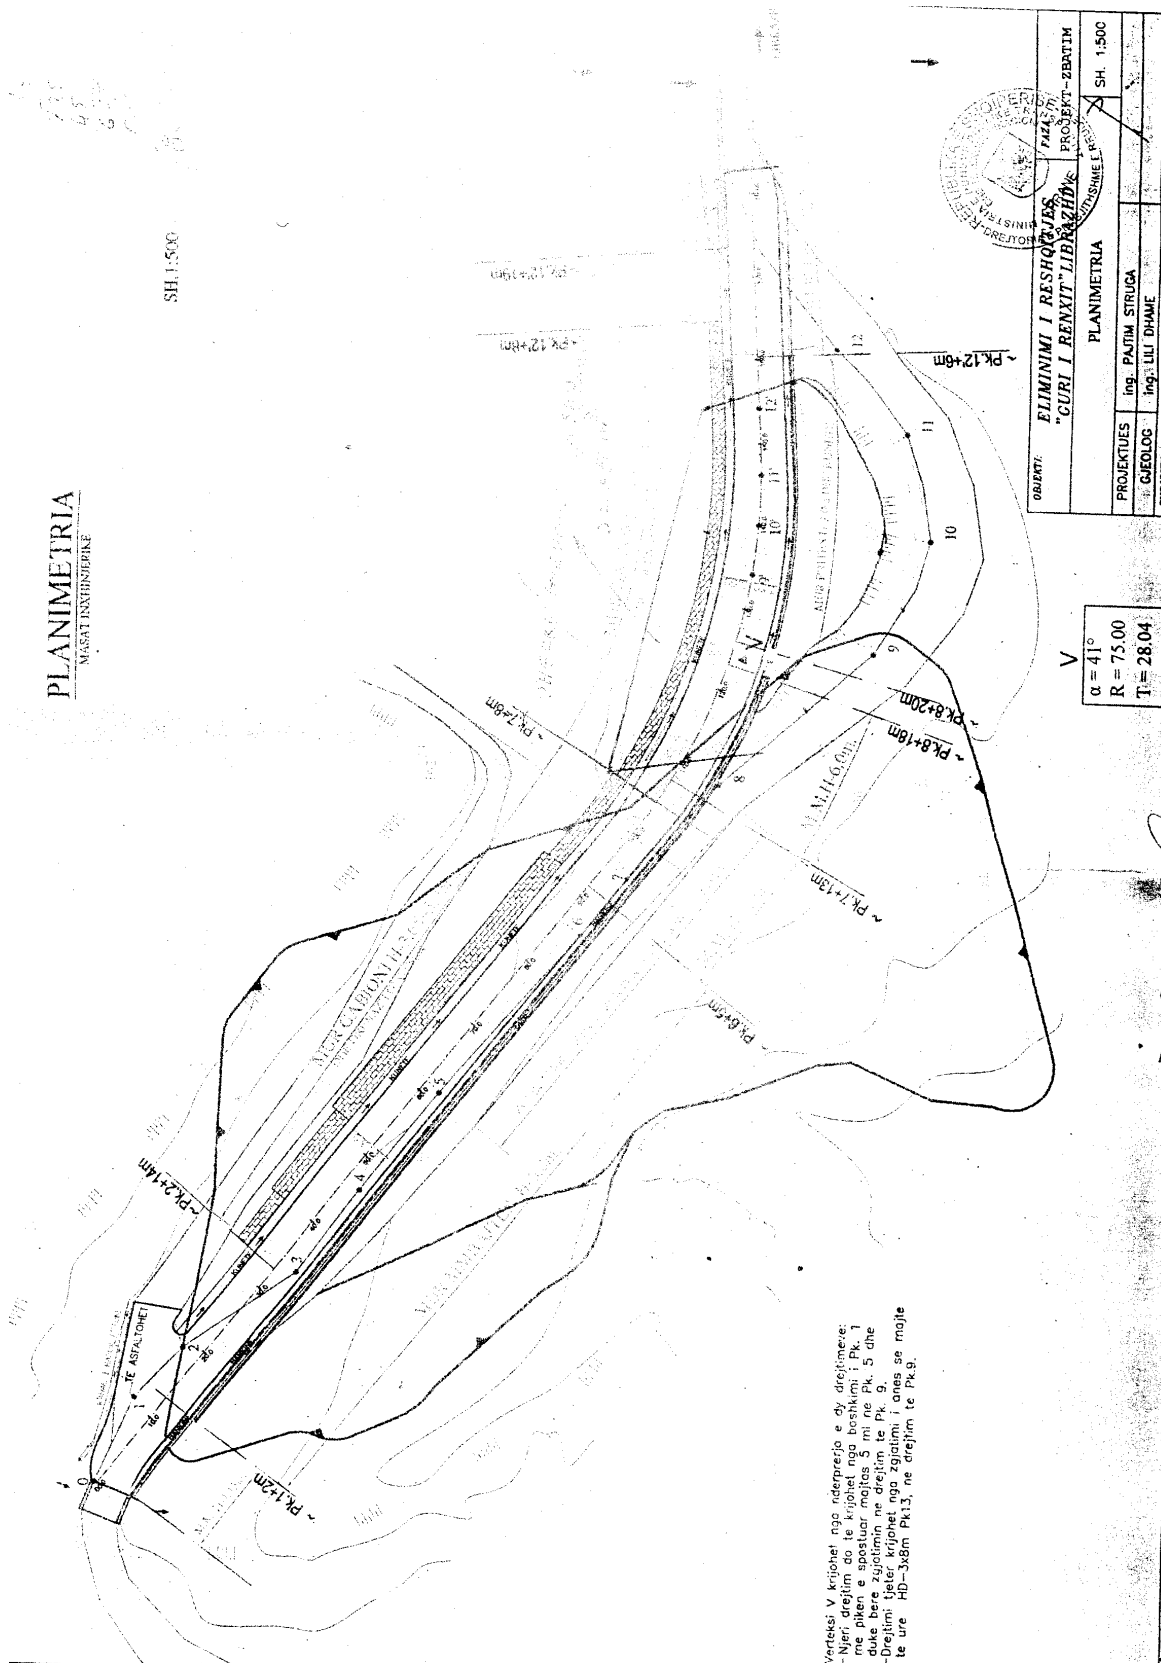

Verteksi V kriqohet nga ndezja e dy drejtoreve:
 -Njeri drejtim do te kriqohet nga ndezja e dy drejtoreve
 me plien e spastuar majtas 5 m nga PK 5 dhe
 duke bere zjgjalimin ne drejtim te PK 9.
 -Drejtimi tjetri kriqohet nga zjgjalimi i onas se majte
 te ure HD=348m PK13, ne drejtim te PK 9.



OBJEKTI: ELIMINIMI I RESHQQJES	
"GURI I REXHIT" LIBRAZHOK	
PROJEKTI: PROJEKT-ZBATIM	
PLANIMETRIA	
PROJEKTUES	Ing. PATIM STRUGA
GEOLOG	Ing. LILI DHAME
SH. 1:500	

$\alpha = 41^\circ$
 $R = 75.00$
 $T = 28.04$