

VENDIM
Nr.15, datë 9.1.2008

PËR SHPRONËSIMIN, PËR INTERES PUBLIK, TË PRONARËVE TË PASURIVE TË
PALUAJTSHME, PRONË PRIVATE, QË PREKEN NGA NDËRTIMI I PIKËS SË
PËRBASHKËT TË KALIMIT KUFITAR MURIQAN-SUKOBINË

Në mbështetje të nenit 100 të Kushtetutës, të neneve 5, pika 1, 20 e 21 të ligjit nr.8561, datë 22.12.1999 “Për shpronësimet dhe marrjen në përdorim të përkohshëm të pasurisë, pronë private, për interes publik” dhe të nenit 8 të ligjit nr.9464, datë 28.12.2005 “Për Buxhetin e Shtetit të vitit 2006”, të ndryshuar, me propozimin e Ministrit të Financave, Këshilli i Ministrave

VENDOSI:

1. Shpronësimin, për interes publik, të pronarëve të pasurive të paluajtshme, pronë private, që preken nga ndërtimi i pikës së përbashkët të kalimit kufitar Muriqan-Sukobinë.

2. Shpronësimi të bëhet në favor të Drejtorisë së Përgjithshme të Doganave.

3. Pronarët e pasurive të paluajtshme, që shpronësohen, të kompensohen në vlerë të plotë, sipas masës përkatëse, që paraqitet në tabelën, që i bashkëlidhet këtij vendimi, për sipërfaqen 12 305 m², tokë arë, pemëtores dhe truall, të vlerësuar me çmimin 500 (pesëqind) lekë/m², me vlerë të përgjithshme shpronësimi 6 152 500 (gjashtë milionë e njëqind e pesëdhjetë e dy mijë e pesëqind) lekë.

4. Shpenzimet procedurale, në shumën 212 000 (dyqind e dymbëdhjetë mijë) lekë, të përballohen nga Drejtoria e Përgjithshme e Doganave.

5. Vlera e përgjithshme e shpronësimit, 6 152 500 (gjashtë milionë e njëqind e pesëdhjetë e dy mijë e pesëqind) lekë, të përballohet nga “Llogaria speciale”, e krijuar si transfertë kapitale për t’u përdorur për shpronësimet.

6. Shpronësimi të fillojë më 15.1.2008 dhe të përfundojë më 15.2.2008.

7. Pronarët e përcaktuar në listën, që i bashkëlidhet këtij vendimi, për të cilët është bërë shënimi “Plotësim dokumentacioni”, të kompensohen, për efekt shpronësimi, pasi të kenë paraqitur dokumentacionin e plotë të pronësisë pranë Drejtorisë së Përgjithshme të Doganave. Deri në këtë çast paratë do të qëndrojnë të bllokuara në bankë.


8. Ngarkohen Ministria e Financave dhe Drejtoria e Përgjithshme e Doganave për zbatimin e këtij vendimi.

Ky vendim hyn në fuqi menjëherë dhe botohet në Fletoren Zyrtare.

KRYEMINISTRI
Sali Berisha

Nr.	Emer mbiemer	Njesia	Sasia	Cmimi mesatar	Vlefta paraprake	shenime
1	Esat Guri	m2	1760	500 Leke	880 000 Leke	Dokumentacion i rregullt
2	Bedri Guri	“	4991	“	2 495 500 “	Dokumentacion i rregullt
3	Xhevahir Fusha	“	1005	“	502 500 “	Plotesim dokumentacioni
4	Meme Fusha	“	468	“	234 000 “	Plotesim dokumentacioni
5	Avni Guri	“	2241	“	1 120 500 “	Plotesim dokumentacioni
6	Syla Guri	“	1000	“	500 000 “	Plotesim dokumentacioni
7	Njazi Guri	“	420	“	210 000 “	Plotesim dokumentacioni
8	Xhevdet Guri	“	420	“	210 000 “	Plotesim dokumentacioni

PROJEKTI I DOGANES MURIQAN

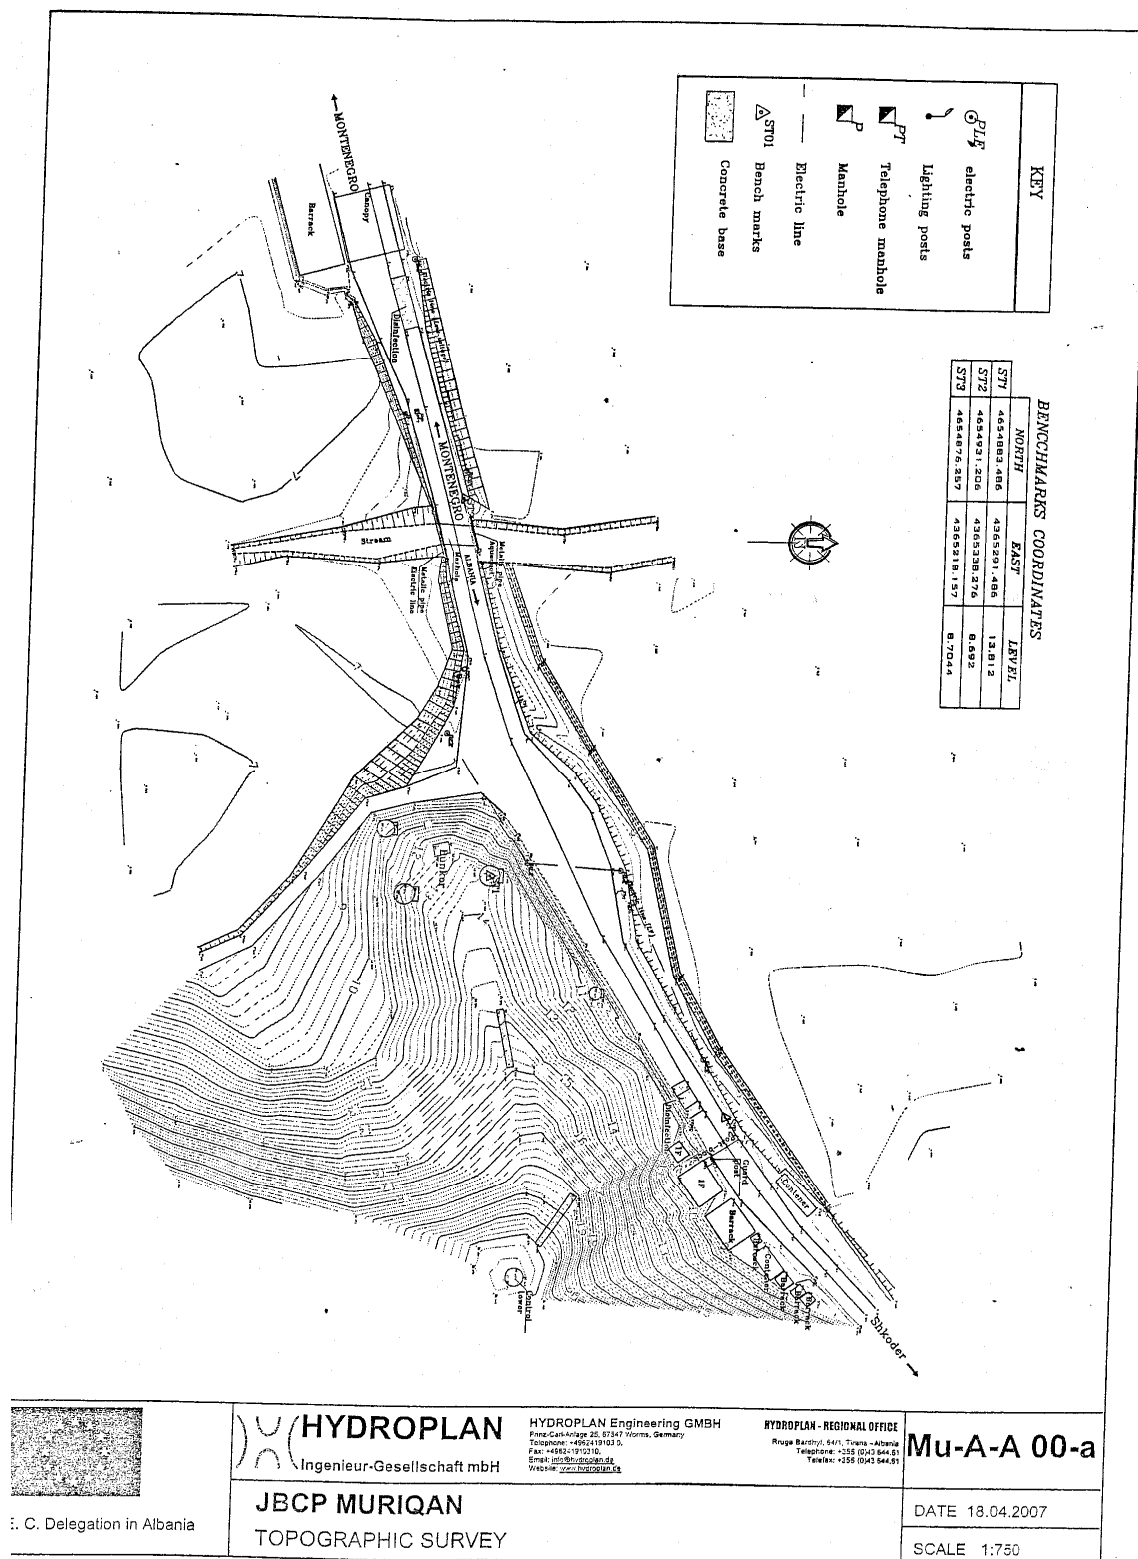

I. C. Delegation in Albania

HYDROPLAN
Ingenieur-Gesellschaft mbH

HYDROPLAN Engineering GMBH
Pine Can-Artage 25, 87347 Worms, Germany
Telephone: +49(0)491010-5
Fax: +49(0)491010-10
Email: info@hydroplan.de
Website: www.hydroplan.de


HYDROPLAN - REGIONAL OFFICE
Rruga Berthyl, 5471, Tirana - Albania
Telephone: +355 (0)21 644.61
Telex: +355 (0)21 644.61


Mu-A-A 00-a

JBCP MURIQAN
TOPOGRAPHIC SURVEY

DATE 18.04.2007

SCALE 1:750

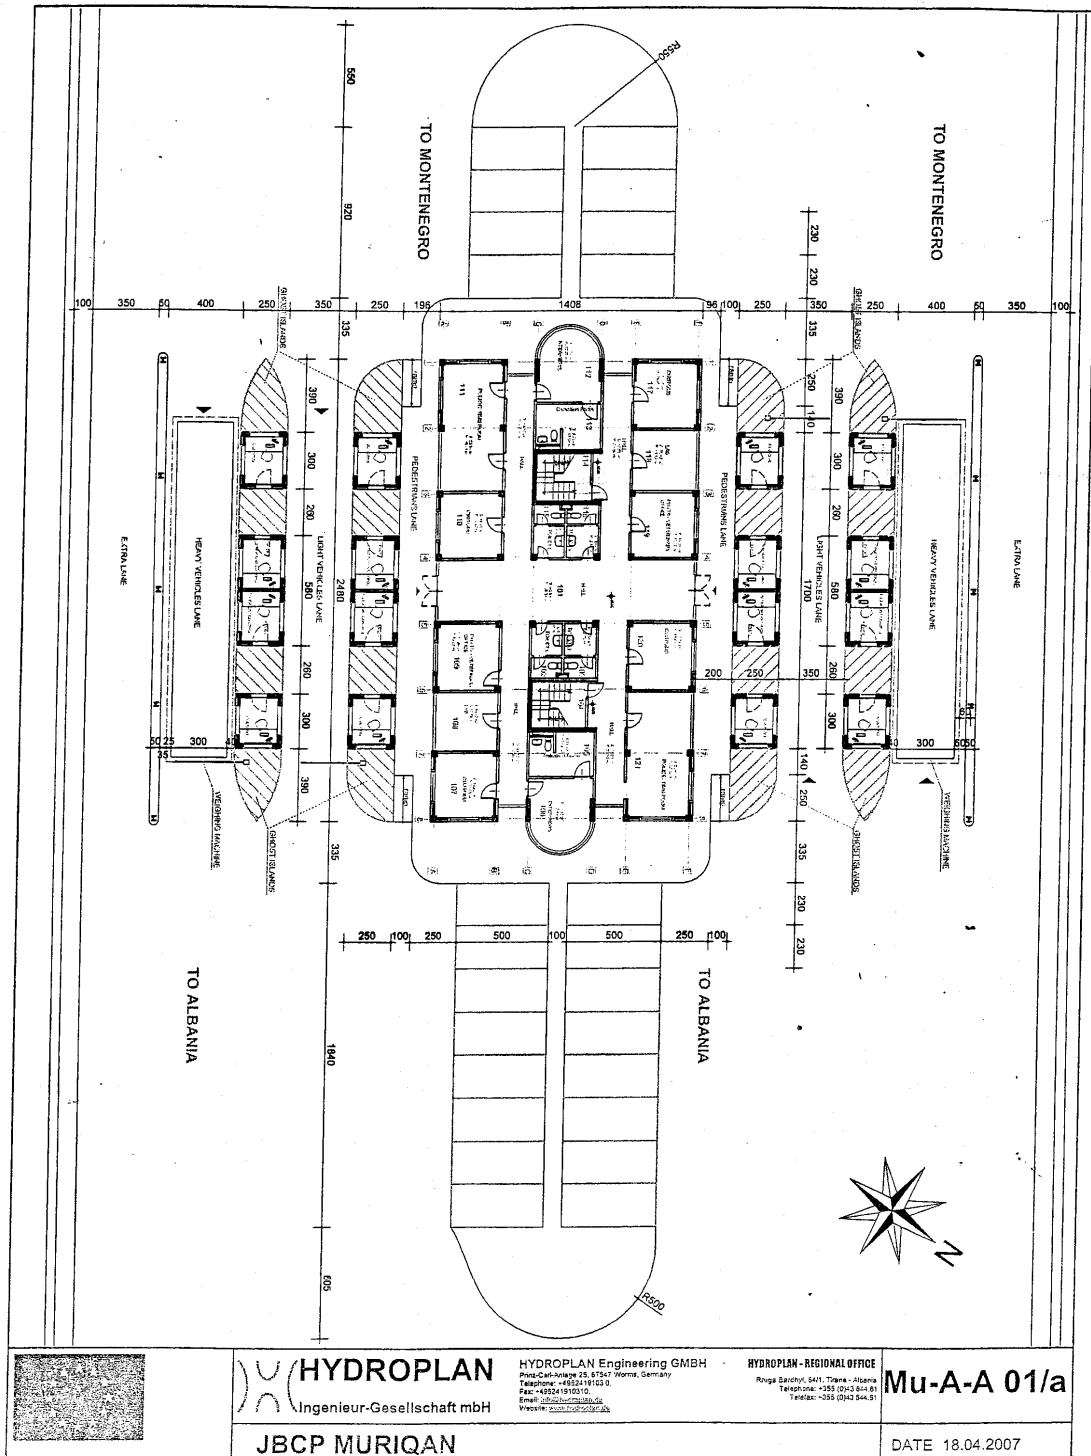

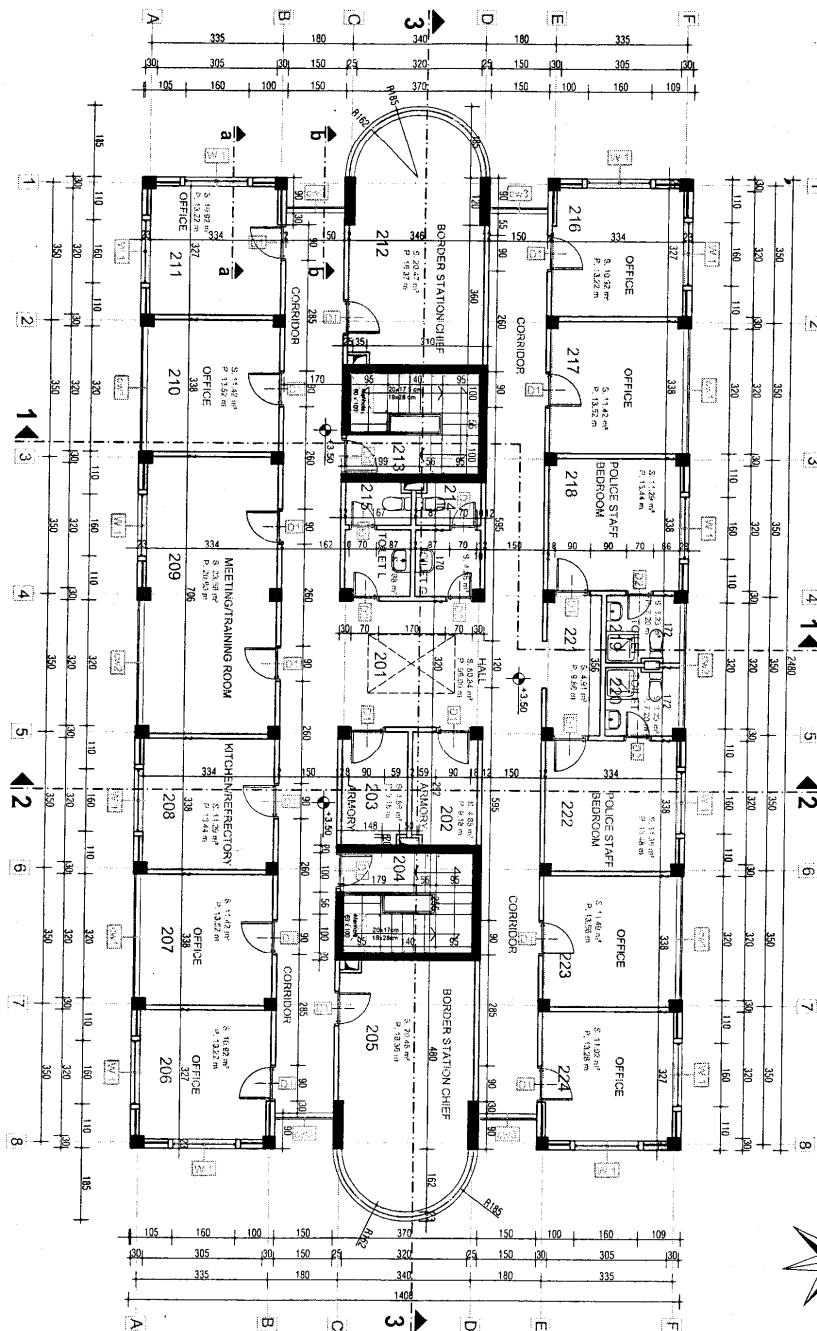

HYDROPLAN
Ingenieur-Gesellschaft mbH

HYDROPLAN - REGIONAL OFFICE
Rruga Bardhyl, 64/1, Tirana - Albania
Telephone: +355 (0)43 644.61
Telefax: +355 (0)43 644.61


Mu-A-A 03

DATE 18.04.2007

SCALE 1:100

JBCP MURIQAN
BLOCK A, First floor plan

Cross section 2-2

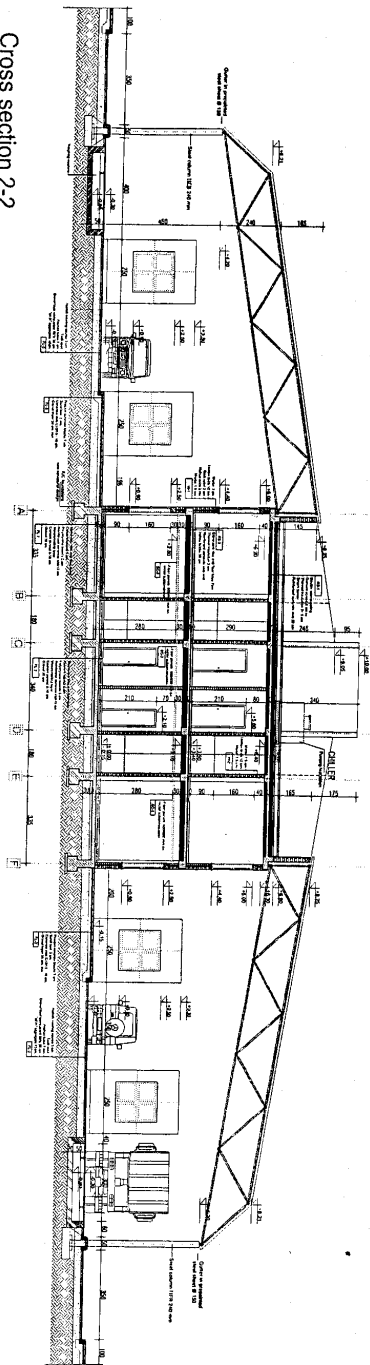




E.C. Delegation in Albania

HYDROPLAN
Ingenieur-Gesellschaft mbH

JBCP MURIQAN
BLOCK A, Cross Section 2-2, Section b-b

Mu-A-A 05

DATE 18.04.2007
SCALE 1:75

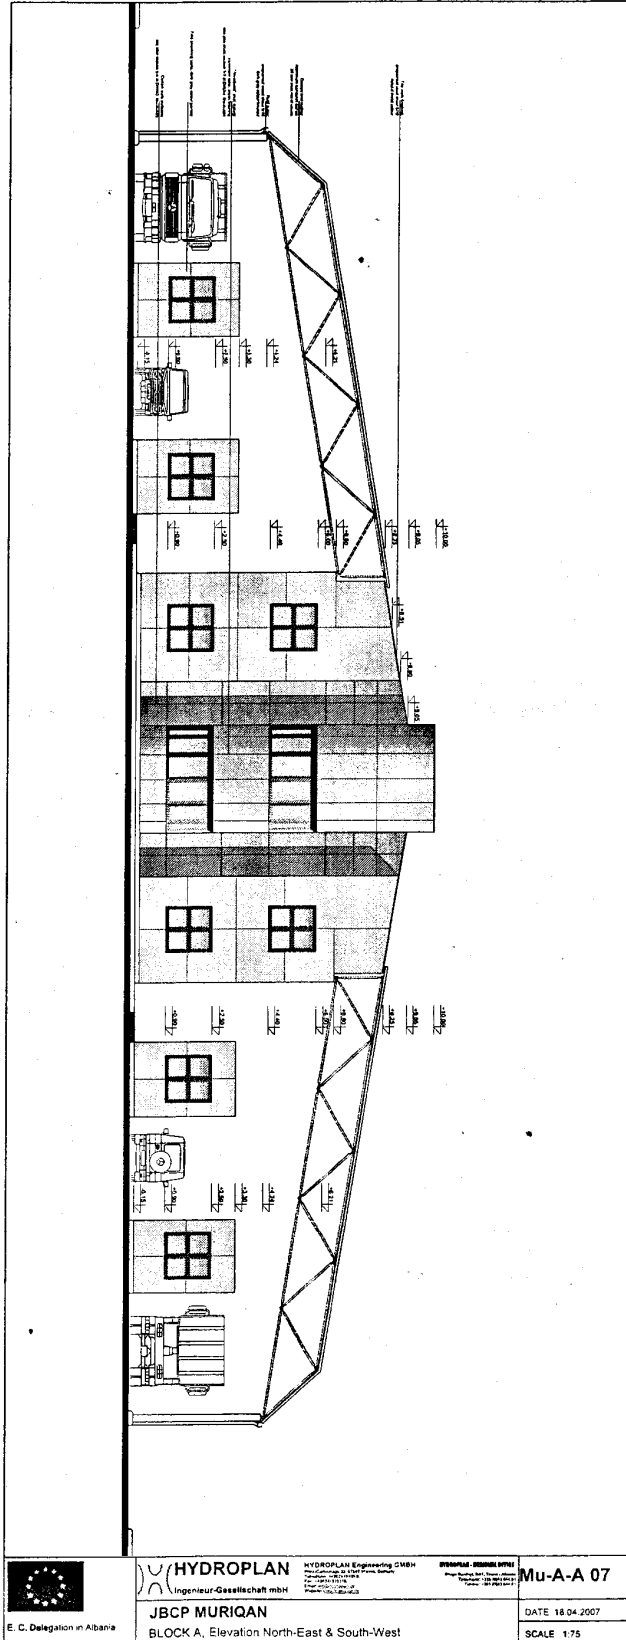

E. C. Delegation in Albania

HYDROPLAN
Ingenieur-Gesellschaft mbH

JBCP MURIQAN

BLOCK A, Elevation North-East & South-West


HYDROPLAN Engineering GmbH
Hauptstraße 10, 42699 Solingen, Germany
Tel: +49 (0) 212 2400-0
Fax: +49 (0) 212 2400-1
E-Mail: info@hydroplan.de
Web: www.hydroplan.de


HYDROPLAN - ENGINEERING
Prof. Dr.-Ing. habil. Hans-Joachim
Prof. Dr. habil. Hans-Joachim
Prof. Dr. habil. Hans-Joachim


Mu-A-A 07

DATE 18.04.2007






SCALE 1:75

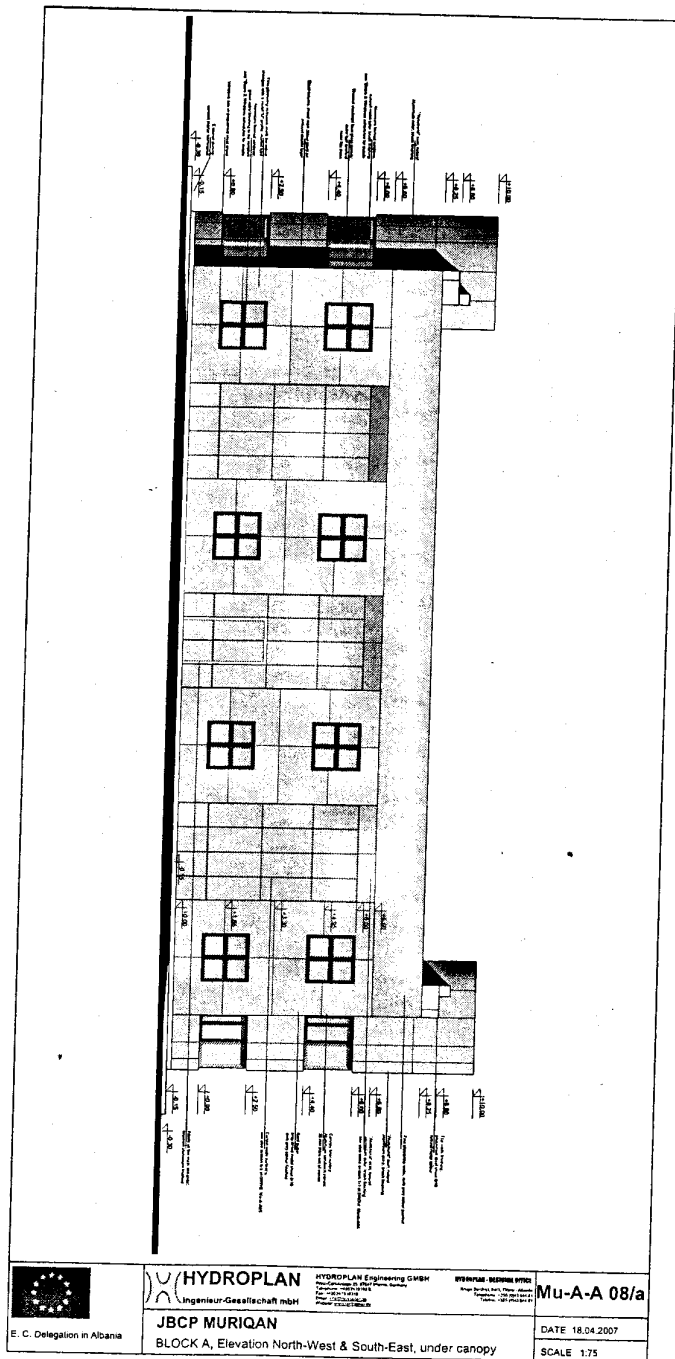



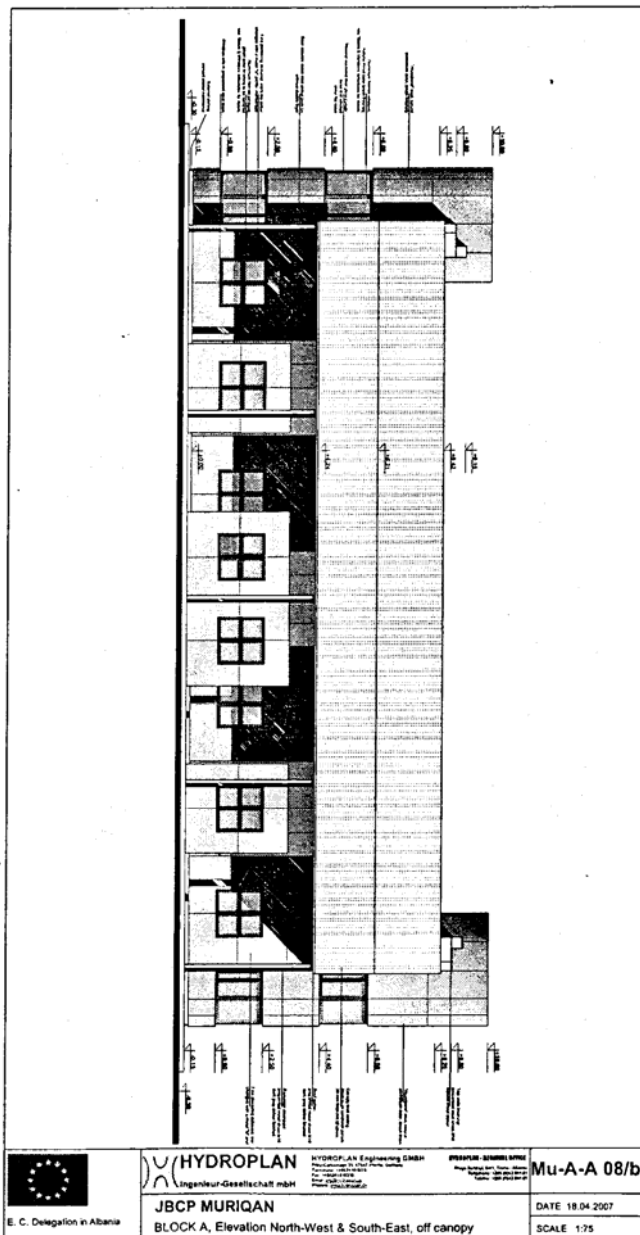


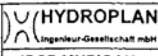 E. C. Delegation in Albania	 HYDROPLAN Ingenieur-Gesellschaft mbH JBCP MURIQAN BLOCK A, Elevation North-West & South-East, off canopy	Mu-A-A 08/b DATE 18.04.2007 SCALE 1:75
--	---	--


ELEVATION 1 Sc 1:50

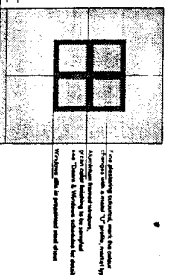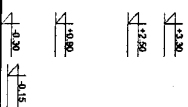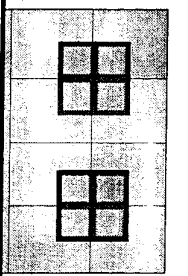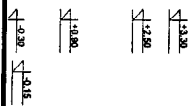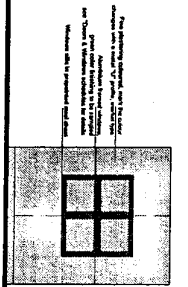

ELEVATION 2 Sc 1:50

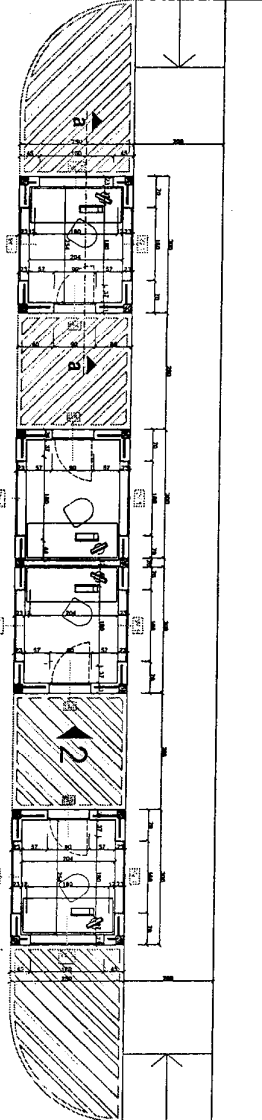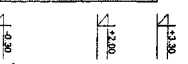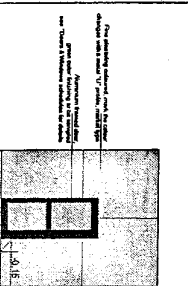

SECTION a-a Sc 1:50

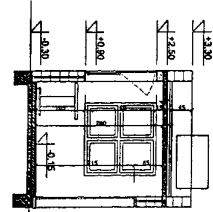

E. C. Delegation in Albania

HYDROPLAN
Ingenieur-Gesellschaft mbH

HYDROPLAN Engineering GmbH
Ingenieur-Gesellschaft mbH


HYDROPLAN Engineering GmbH
Ingenieur-Gesellschaft mbH

Mu-A-A 09


DATE 18.04.2007

SCALE 1:50

JBCP MURIQAN
BLOCK A, Booths - plan, section, elevations

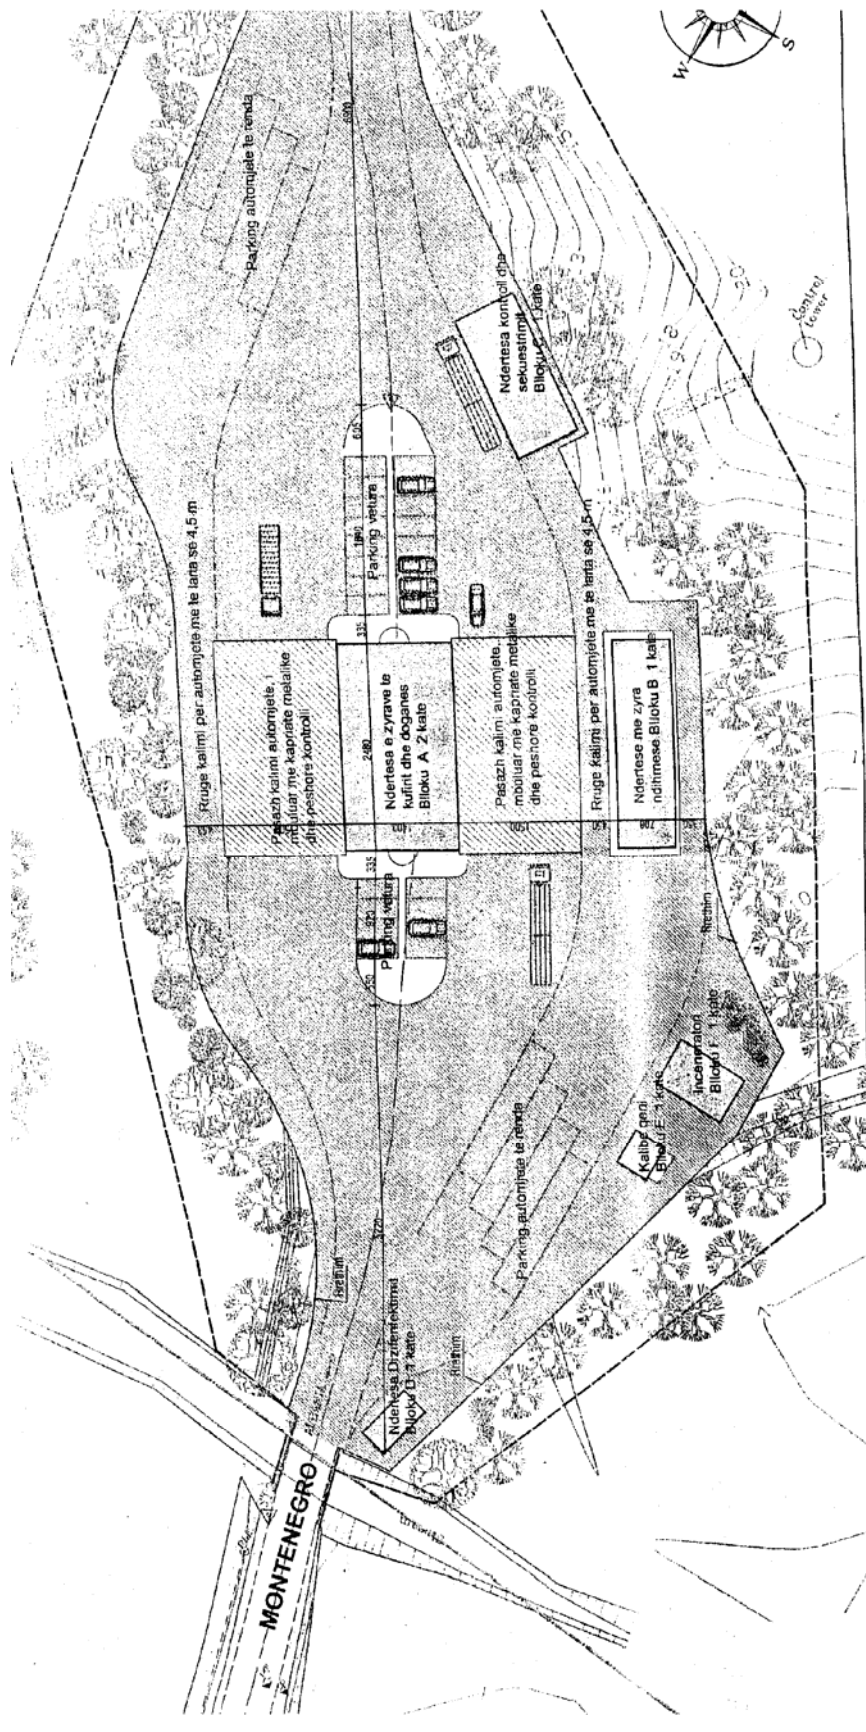

EMA E VENDOSJES SE STUDIMIT NE RAJON
1 : 25 000

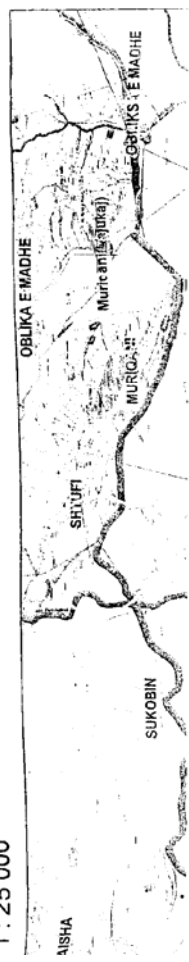

KRYETARI I K.R.R.T.R. TE SHQIPERISE

Z. SALI BERISHA

[Signature]

MINISTRI I BUJQESISE USHQIMIT
DHE MBROJTJES TE KONSUMATORIT


Z. JEMIN GJANA

[Signature]


KRYETARI I K.R.R.T. TE QARKUT SHKODER

Z. GJOVALIN KOLOMBI

[Signature]

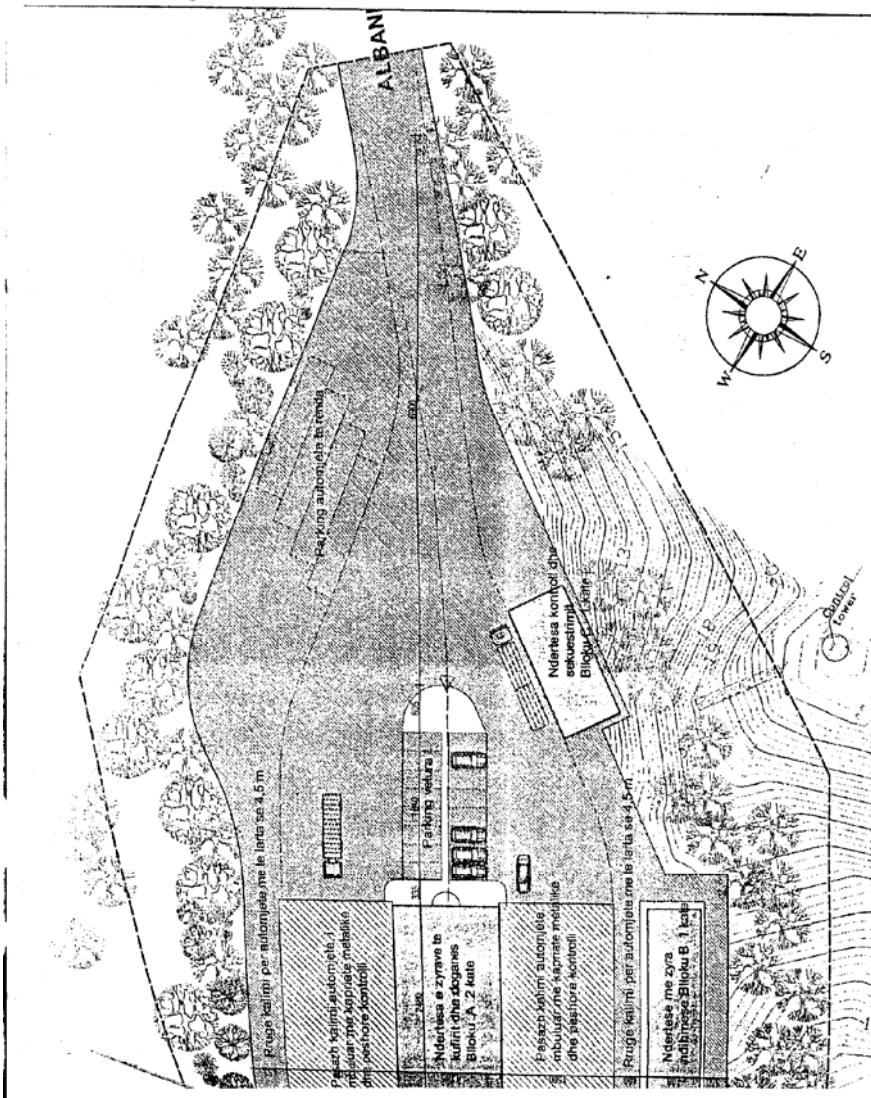

JBCP MURIQAN
GENERAL PLAN OF EXPROPRIATIONS
SC 1:500
TOTAL AREA: 14 225 m²

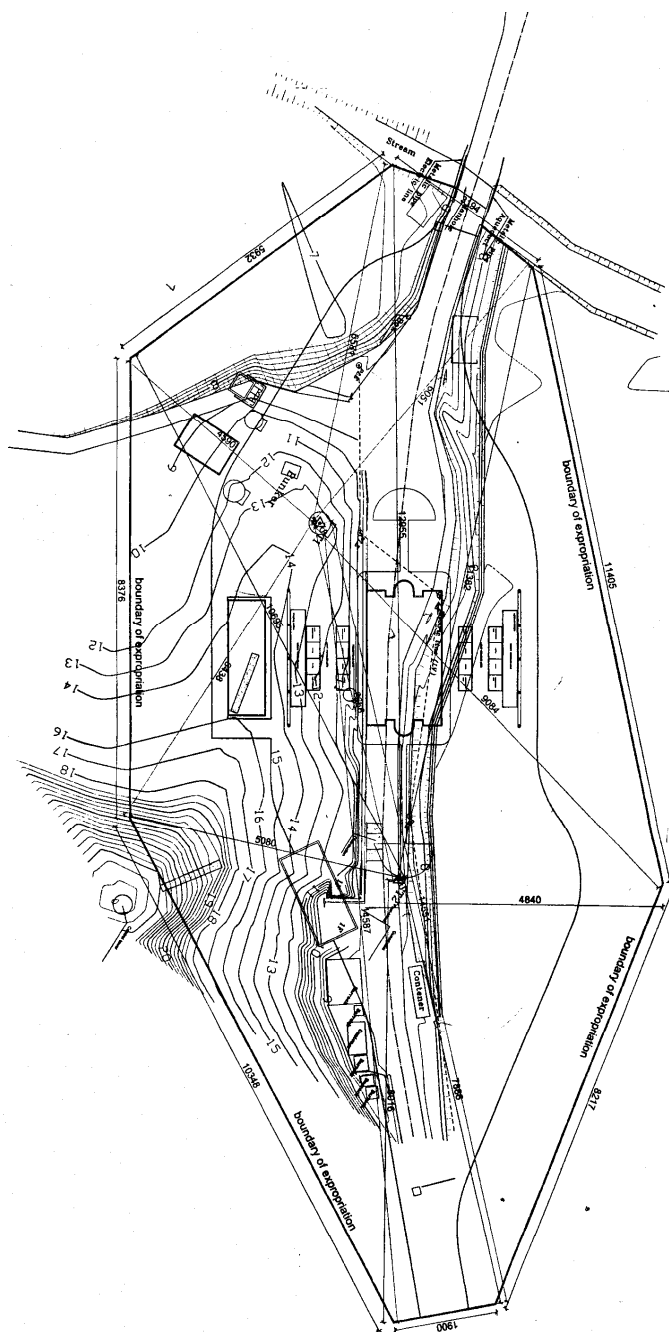

E. C. Delegation in Albania

HYDROPLAN
Ingenieur-Gesellschaft mbH

HYDROPLAN Engineering GMBH
Prinz-Carl-Anlage 25, 67547 Worms, Germany
Telephone: +49(0)93419103-0
Fax: +49(0)93419103-10
E-mail: info@hydroplan.de
Website: www.hydroplan.de

HYDROPLAN - REGIONAL OFFICE
Rruga Bardhyl, 6401, Tirana - Albania
Telephone: +355 (0)43 544.81
Telefax: +355 (0)43 544.81

JBCP 1-GPX

JBCP OF MURIQAN

PRELIMINARY DESIGN -GENERAL PLAN OF EXPROPRIATIONS

DATE 27.03.2007

SCALE 1:500