

VENDIM
Nr.1322, datë 1.10.2008

**PËR KALIMIN NË PËRGJEGJËSI ADMINISTRIMI, NGA AUTORITETI PORTUAL,
DURRËS, MINISTRISË SË ARSIMIT DHE SHKENCËS TË KINOKLUBIT “MUJO
ULQINAKU”, DHE PËR NJË NDRYSHIM NË VENDIMIN NR.586, DATË 10.9.2004 TË
KËSHILLIT TË MINISTRAVE “PËR MIRATIMIN E LISTAVE TË INVENTARIT TË
PRONAVE TË PALUAJTSHME SHTETËRORE, TË CILAT U KALOJNË NË
PËRGJEGJËSI ADMINISTRIMI SHOQËRIVE ANONIME DHE NDËRMARRJEVE TË
SISTEMIT TË TRANSPORTIT DETAR DHE AJROR”**

Në mbështetje të nenit 100 të Kushtetutës dhe të neneve 10, 13 e 14 të ligjit nr.8743, datë 22.2.2001 “Për pronat e paluajtshme të shtetit”, të ndryshuar, me propozimin e Ministrit të Arsimit dhe Shkencës, Këshilli i Ministrave

VENDOSI:

1. Kalimin në përgjegjësi administrimi, nga Autoriteti Portual, Durrës, Ministrisë së Arsimit dhe Shkencës të pronës me numër rendor 21, kinoklubi “Mujo Ulqinaku”, dhënë sipas vendimit nr.586, datë 10.9.2004 të Këshillit të Ministrave, dhe përcaktuar në formularin nr.3, sipas planvendosjes dhe planimetrisë, që i bashkëlidhen këtij vendimi, për t’u përdorur për nevojat e universitetit “Aleksandër Moisiu”, Durrës.

2. Ndryshimi për pronën me numër rendor 21, kinoklubi “Mujo Ulqinaku”, Durrës, të reflektohet edhe në listën e inventarit të pronave të paluajtshme shtetërore, që i bashkëlidhet vendimit nr.586, datë 10.9.2004 të Këshillit të Ministrave.


3. Ngarkohen Ministri i Arsimit dhe Shkencës dhe kryeregjistruesi i Pasurive të Paluajtshme të Republikës së Shqipërisë të ndjekin procedurat e nevojshme për zbatimin e këtij vendimi.

Ky vendim hyn në fuqi pas botimit në Fletoren Zyrtare.

KRYEMINISTRI
Sali Berisha

Genplani i Kinoklubit


Sh 1:500

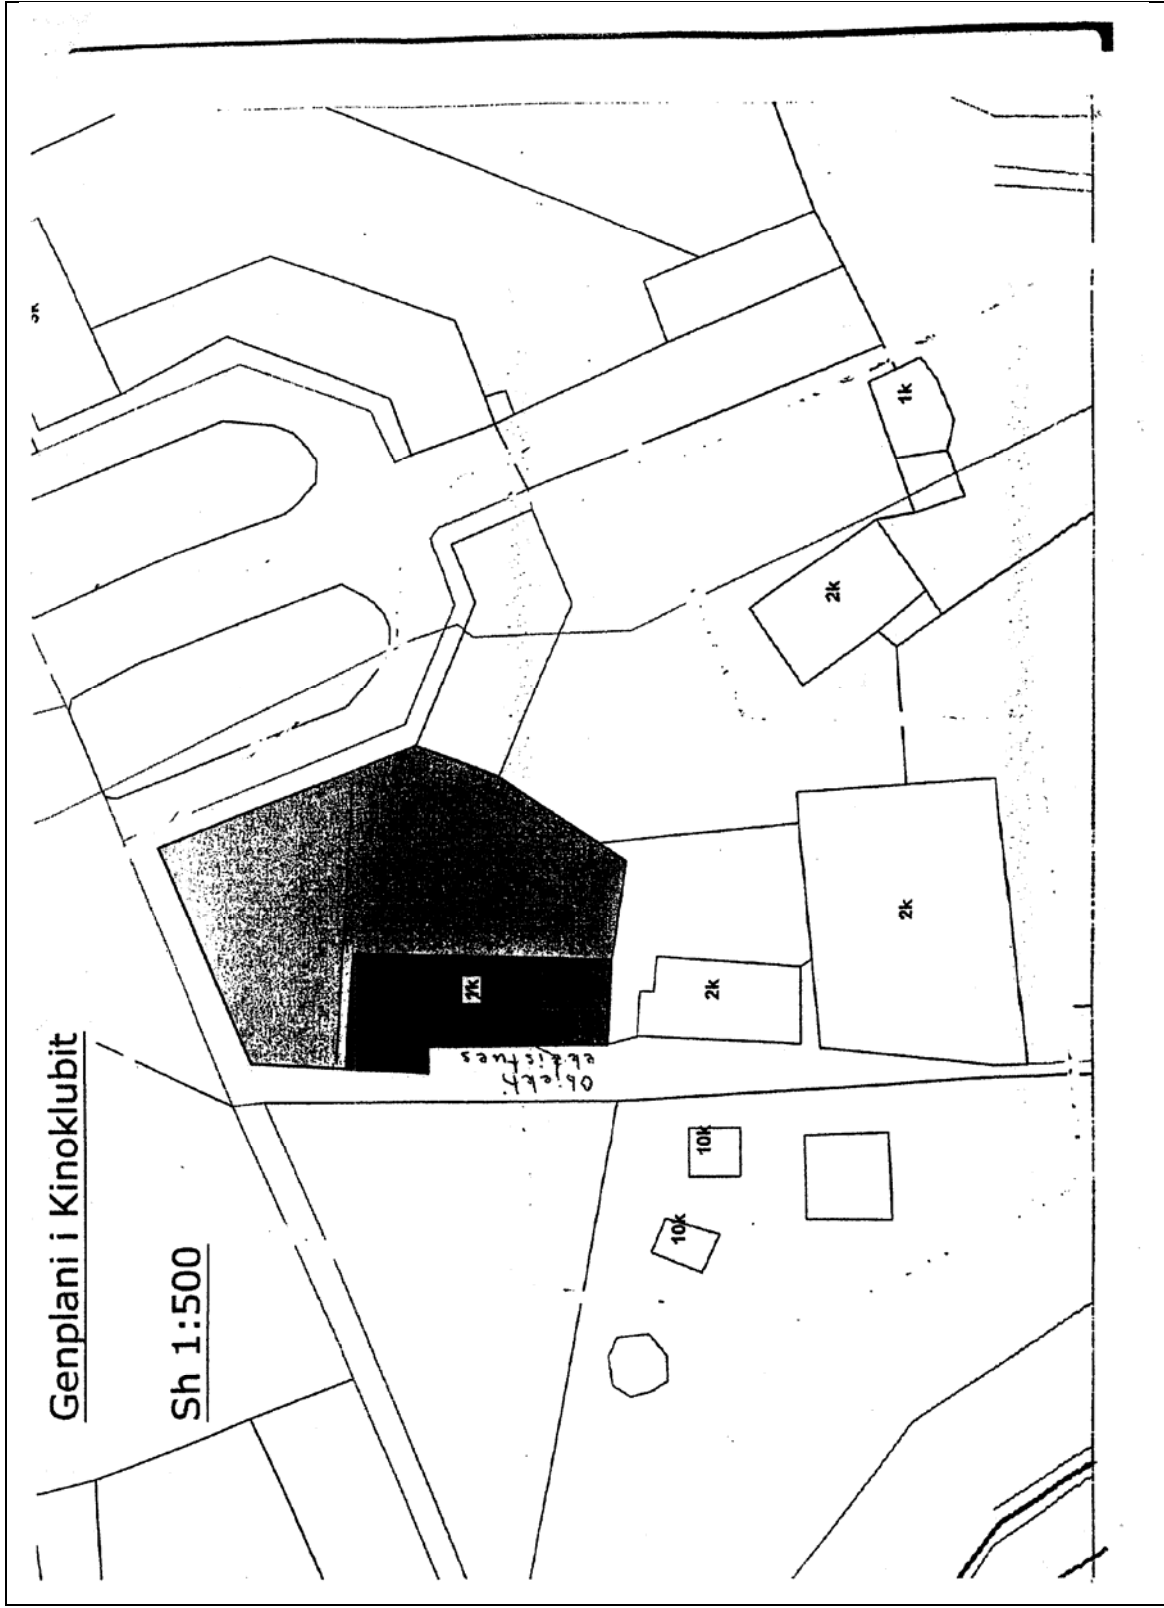

PLANIMETRIA E SHESHIT TE NDERTIMIT TE OBJEKTIT: RIKONSTRUKSION DHE NDRYSHIM DESTINACIONI I GODINES SE ISH KINOKLUBIT.
VENDODHJA: DURRES

SHK. 1:1000

PLAN VENDOSJE
SHK. 1:500

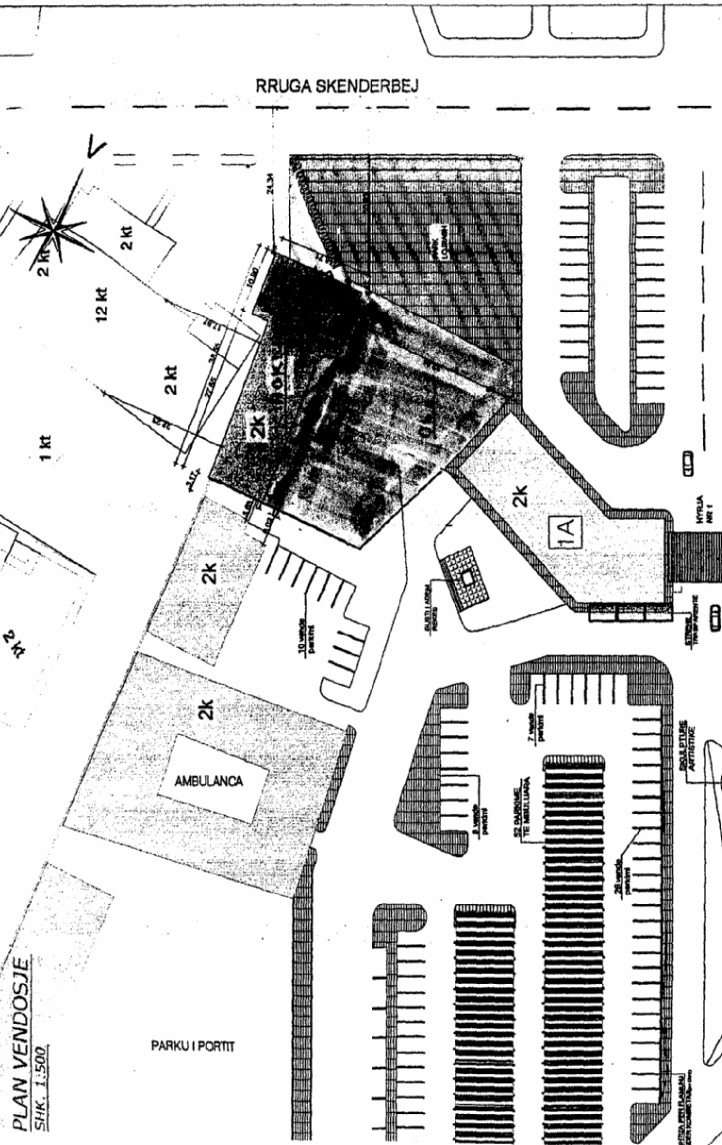

POZICIONI KADASTRAL

SHK. 1:2000



SKEMA E VENDOSJES SE SHESHIT

SHK. 1:5000



- Objekti egzistues

- Obris brenda rrethimit

- Teritor publike jashte aktual te rrethit

3. FORMULAR PËR INVENTARIZIMIN E PRONAVE TË PALUAJTSHME SHTETËRORE
(të tipit të pronave që inventarizohen si klasa të veçanta)

Institucioni i pushtetit qendror: Autoriteti Portual Durrës				Identifikoi: Ing (Ing investimesh, Vasil Arbaci (topograf) (emri, mbiemri, pozicioni zyrtar)						
Bashkia/komuna Durrës				Supervizoi: Alqi Loli (ing investimesh) (emri, mbiemri, pozicioni zyrtar)						
Fusha e përdorimit të pronës _____				Aprovoi: Sokol Limani (Drejtör i Autoritetit Portual Durrës) (emri, mbiemri, pozicioni zyrtar, tel, firma,vula)						

A			B				C			
Nr. rendor	Zona kadastr.& indeksi i hartës	Nr. pasurisë	Emërtesa e pronës vendndodhja/ shtrirja gjeografike	Komponentët përbërës të pronës	Adresa/ vendndodhja e komponentëve përbërës	Përmasat e pronës në m ²	Funksioni për të cilin përdoret prona	Institucioni/ enti me përgjegjësi administrative	Institucioni/ enti përdorues, statusi juridik i përdorimit	Të dhëna të tjera (shënime të veçanta)
1	2	3	4	5	6	7	8	9	10	11

INVENTARI I KALATAVE, AKUATORIUMIT DHE KANALIT TË HYRJES

1			Autoriteti Portual Durrës	Kalata 0 me pilota b/arme	Brenda territorit të Portit	988.13	Përpunim anije	Autoriteti Portual Durrës	Autoriteti Portual Durrës	
2				Kalata 1 me pilota b/arme	Lagjja nr.1 Rruga tregtare	2,545.73	Përpunim anije	Autoriteti Portual Durrës	Autoriteti Portual Durrës	
3				Kalata 2 shpunta b/arme		4.01801	Përpunim anije	Autoriteti Portual Durrës	Autoriteti Portual Durrës	
4				Kalata 3 shpunta b/arme		218.40	Përpunim anije	Autoriteti Portual Durrës	Autoriteti Portual Durrës	
5				Kalata 4 shpunta b/arme		2,417.21	Përpunim anije	Autoriteti Portual Durrës	Autoriteti Portual Durrës	
6				Kalata 5 e re me pilota b/arme		3,302.88	Përpunim anije	Autoriteti Portual Durrës	Autoriteti Portual Durrës	
7				Kalata 6 e re me pilota b/arme		3,715.74	Përpunim anije	Autoriteti Portual Durrës	Autoriteti Portual Durrës	
8				Kalatat 7-8		5,594.40	Përpunim	Autoriteti	Autoriteti	

				shpunta metalike			anije	Portual Durrës	Portual Durrës	
9				Kalat 9/A shpunta metalike		1,139.76	Përpunim tragetesh	Autoriteti Portual Durrës	Autoriteti Portual Durrës	
10				Kalat 9/B Pilota b/armer		1,416.15		Autoriteti Portual Durrës	Autoriteti Portual Durrës	
11				K. lindore Pilota b/armer		6,652.98	Përpunim anijesh	Autoriteti Portual Durrës	Autoriteti Portual Durrës	Pjesërisht me qira
12				Kanali hyrës		518,172.00	Kalim anijesh	Autoriteti Portual Durrës	Autoriteti Portual Durrës	
13				Akuatoriumi		628,922.73	Akustim anijesh	Autoriteti Portual Durrës	Autoriteti Portual Durrës	
INVENTARI I NDËRTESAVE I SPECIFIKUAR										
14			8	Mgazina nr.13		2,476.98	mgazinim	Autoriteti Portual Durrës	Autoriteti Portual Durrës	Me qira 2k
15			2	Magazina nr.4-5		6,469.35	magazinim	Autoriteti Portual Durrës	Autoriteti Portual Durrës	1k
16				Kabina elektrike e re		91.53	infrastrukturë	Autoriteti Portual Durrës	Autoriteti Portual Durrës	1k
17			14	Oficina komplet		3,081.75	reparte pune	Autoriteti Portual Durrës	Autoriteti Portual Durrës	1+3k
18			13	Parku		1,076.07	shërbim	Autoriteti Portual Durrës	Autoriteti Portual Durrës	1k
19			11	Oficina e parkut +vendstrehim		265.33	shërbim	Autoriteti Portual Durrës	Autoriteti Portual Durrës	1k
20			15	Dushe – garderoba		1207.01	zyra të ndryshme	Autoriteti Portual Durrës	Autoriteti Portual Durrës	Pjesërisht me qira 3k
21			17	Klubi “Mujo Ulqinaku”		558.61	nuk përdoret	Autoriteti Portual Durrës	Autoriteti Portual Durrës	1k

22			0	Zjarrfikësat		396.02	repart MNZ	Autoriteti Portual Durrës	Autoriteti Portual Durrës	2k
23			32	Drejtoria e Portit		539.68	zyra të ndryshme	Autoriteti Portual Durrës	Autoriteti Portual Durrës	2k
24			0	Vendrojë në hyrjen nr.1		8.22	kontroll	Autoriteti Portual Durrës	Autoriteti Portual Durrës	1k
25			0	Zyra e lejeve		18.00	zyrë	Autoriteti Portual Durrës	Autoriteti Portual Durrës	1k
26			33	Drejtoria e doganës		602.21	zyra	Autoriteti Portual Durrës	Autoriteti Portual Durrës	Pjesërisht me qira 2k
27			30	Ish-interklubi		690.60	qendër trajnimi	Autoriteti Portual Durrës	Autoriteti Portual Durrës	Pjesërisht me qira 2k
28			0	Garazh		76.91	garazh	Autoriteti Portual Durrës	Autoriteti Portual Durrës	1k
29			28	Godina në pikën e karburantit		53.28	shërbim	Autoriteti Portual Durrës	Autoriteti Portual Durrës	1k
30			0	Vendrojë hyrja nr.2		11.34	kontroll	Autoriteti Portual Durrës	Autoriteti Portual Durrës	1k

