

VENDIM
Nr.793, datë 22.7.2009

**PËR NDRYSHIMIN E PËRGJEGJËSISË SË ADMINISTRIMIT, NGA UNIVERSITETI I
TIRANËS QENDRËS SË STUDIMEVE ALBANOLOGJIKE, TË PALESTRËS SPORTIVE
TË UT-SË**

Në mbështetje të nenit 100 të Kushtetutës dhe të neneve 13 e 15, shkronja “c”, të ligjit nr.8743, datë 22.2.2001 “Për pronat e paluajtshme të shtetit”, të ndryshuar, me propozimin e Ministrit të Arsimit dhe Shkencës, Këshilli i Ministrave

VENDOSI:

1. Ndryshimin e përgjegjësisë së administrimit, nga Universiteti i Tiranës Qendrës së Studimeve Albanologjike, të objektit “Palestër sportive” të Universitetit të Tiranës (UT), së bashku me mjediset e tjera ndihmëse, truallin e ndërtesës dhe oborrin e rrethuar, sipas genplanit dhe planimetrisë, që i bashkëlidhen këtij vendimi.

2. Objekti i mësipërm, pas kryerjes së rehabilitimit dhe përshtatjes, të përdoret në funksion të qëllimit dhe të veprimtarisë së Qendrës së Studimeve Albanologjike.

3. Ngarkohen Ministria e Arsimit dhe Shkencës, Qendra e Studimeve Albanologjike dhe kryeregjistruesi i Pasurive të Paluajtshme të Republikës së Shqipërisë të ndjekin procedurat e nevojshme për zbatimin e këtij vendimi.

Ky vendim hyn në fuqi menjëherë dhe botohet në Fletoren Zyrtare.

KRYEMINISTRI
Sali Berisha

1. FORMULAR PER INVENTARIZIMIN E PRONAVE TE PALUAJTSHME SHETERORE (Për inventarizimin e pronave të veganta)

Nr. Prishet Qendror: QENDRA E STUDIMEVE ALBAVNOLOGJIKE
 Kopjuna: TIRANE

Identifikator:
 (emri, mbiemri, pozicioni zyrtar) Arben Jollaku / Financier
 Supervisor:
 (emri, mbiemri, pozicioni zyrtar) _____
 Aprobim:
 (emri, mbiemri, pozicioni zyrtar, datë, firmë, vlerë) _____


Jordinimi i Pronës: _____
 Jordinimi i Pronës: _____

A			B			C			
Zona Kadastr. & Indeksi i Hartes	Nr. Pasurise	Lloji i Prones	Emri i Prones Adresa	Sip. Totale e Prones (m2)	Nga Sip. Totale: Sa Ndërtese (m2)	Funksioni për të cilin përdoret Prona	Institucioni / Enti me përgjegjësi administrative	Institucioni / Enti përdorues Statusi juridik i përdorimit	Të dhëna të tjera (Shënime të veganta)
2.	3	4	5	6	7	8	9	10	11
			Godina e Q.S.A dhe Muzeut Arkeologjik-Tiranë Sheshi, Nënë Tereza TIRANE. 8.904 8.904			Zgryra Muze Fonde.	QENDRA E STUDIMEVE ALBAVNOLOGJ	QENDRA E STUDIMEVE ALBAVNOLOGJ	
			Palatës dhe Zgryra D'egjast. E d. Fijik dhe familja e bashkëbëllitit + dhe në qendër 1240 547				Q.S.A	Q.S.A	

SH 1:500

SIP. NDERTIMIT 193.20m

SIP. TRUALLIT 710,58 m²

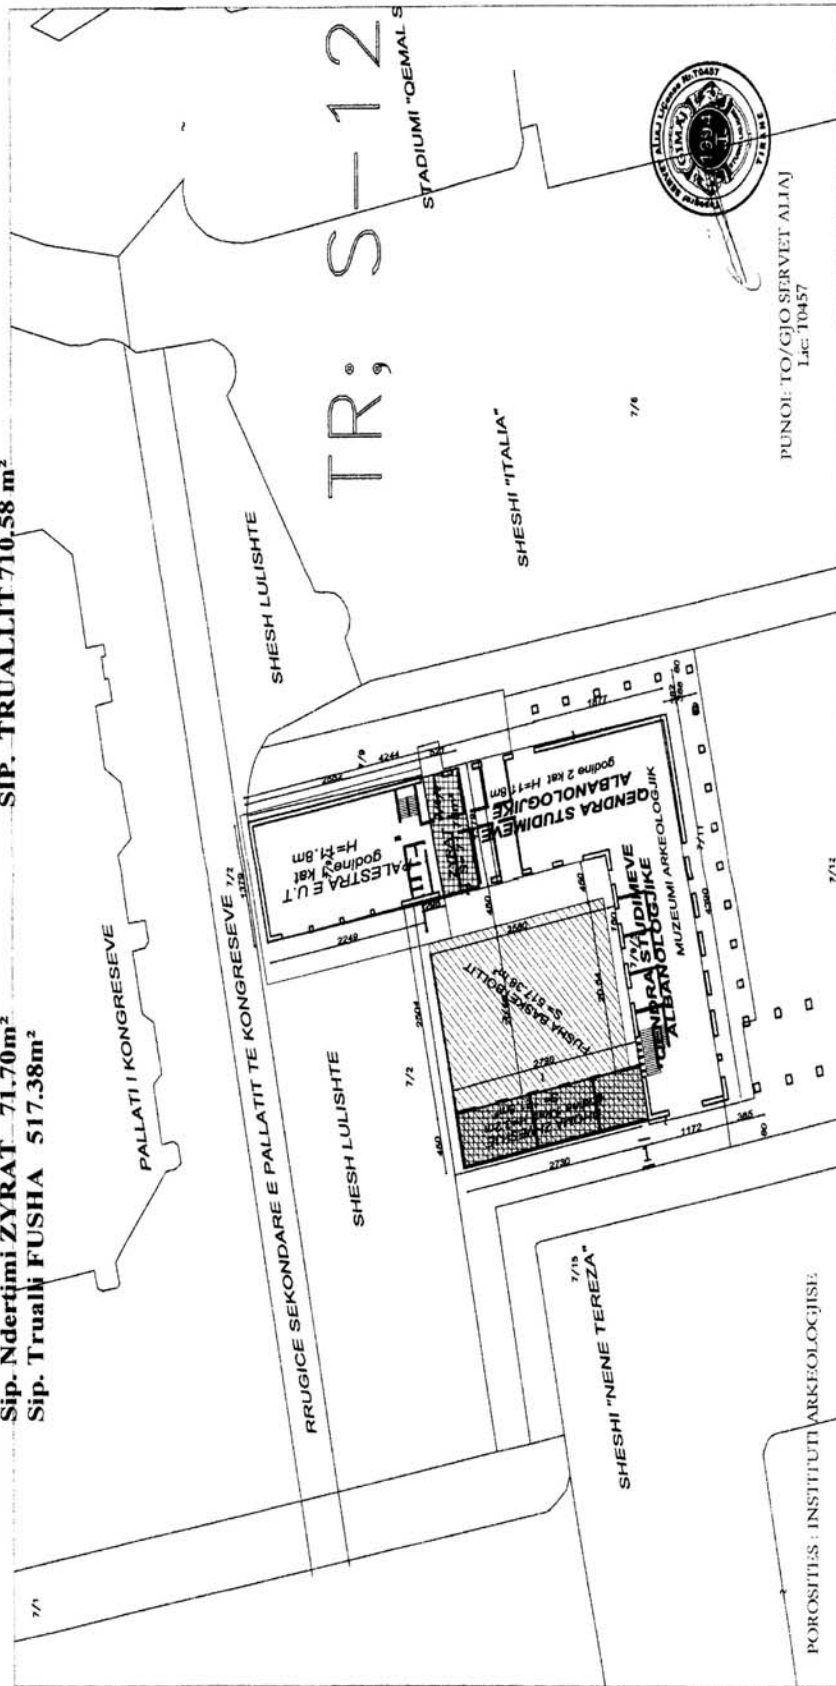

GENPLANI I FUSHES SE BASKETBOLLIT DHE AMBJENTEVE TE UNIVERSITETIT POLITEKNIK TE TIRANES

SH 1:500


Sip. Ndertimi DHOMAT 121.50m²

SIP. NDERTIMIT 193.20m

Sip. Ndertimi ZYRAT 71.70m²

SIP. TRUALLIT 710.58 m²

Sip. Truali FUSHA 517.38m²

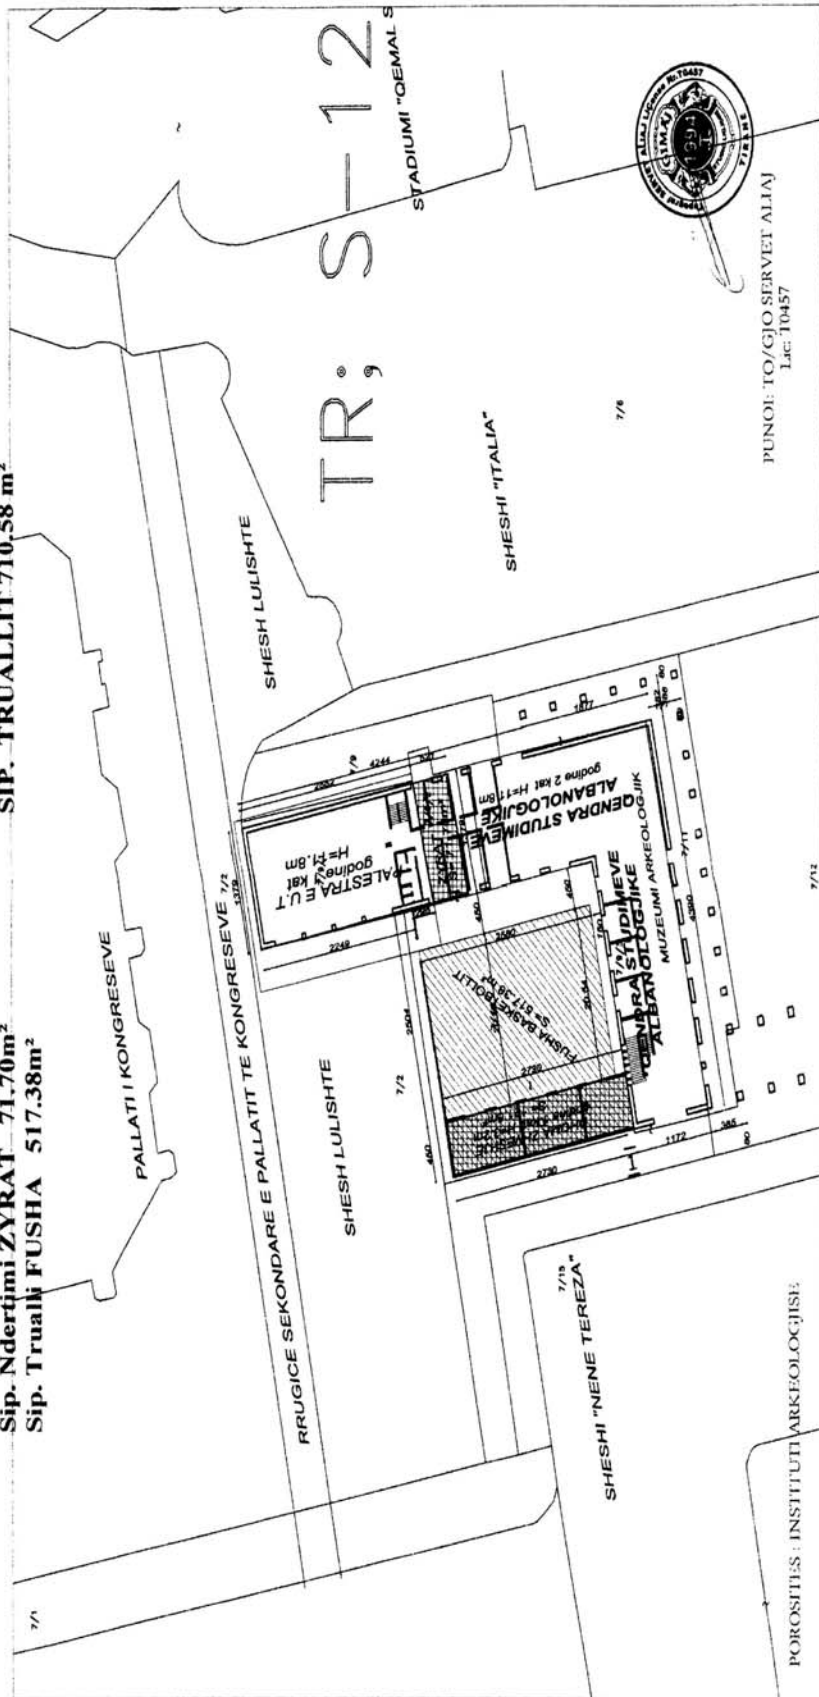

GENPLANI I FUSHES SE BASKETBOLIT DHE AMBIJENTEVE TEKNIKE

IDENTIFIKIMI I PASURISE

ZONA KADAŠTRALE 8160
NR. 1 PASURIS 7/10 7/9/2
INDEKSI HARTES TR-S-12
SHKALLA 1:500
ADRESA E PASURIS: Rrethi Tirane
Q/ë TIRANË Rr " SHESH I NEN TEREZA "
P/G - Sh - K - Ap -
PRONARI: QENDRA STUDIUME ALBANOLOGJIKE
SHKOLËS QENDRORE

SHKALLA 1:500
ADRESA E PASURISE: Rrethi Tiranë
QJE TIRANË Rr " SHESHIN EN TEREZA "



Q/I _____
P/G _____ Sh - K - Ap -

SIP, TOTALE NDERTIMIT = 193.20 m²
SIP, TOTALE TRUALLIT = 710.58 m²

Sip. Ndertimi DHOMAT 121.50m²
Sip. Ndertimi ZYRAT 71.70m²
Sip. Trualli FUSHA 517.38m²

License Nr. TZ 0457 Date :2003
Data e pergatitjes 29/05/2009
Niviti K 71704001 W

Vule-Firme

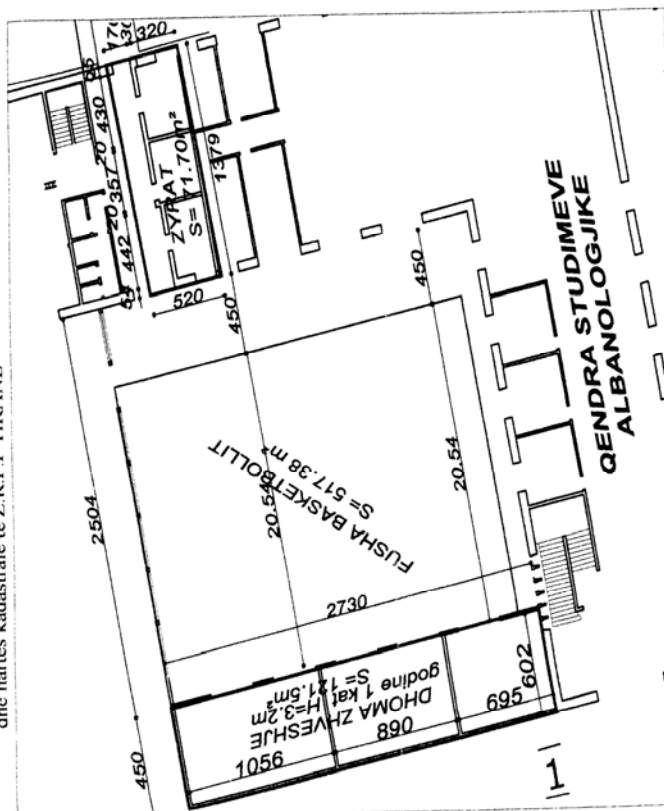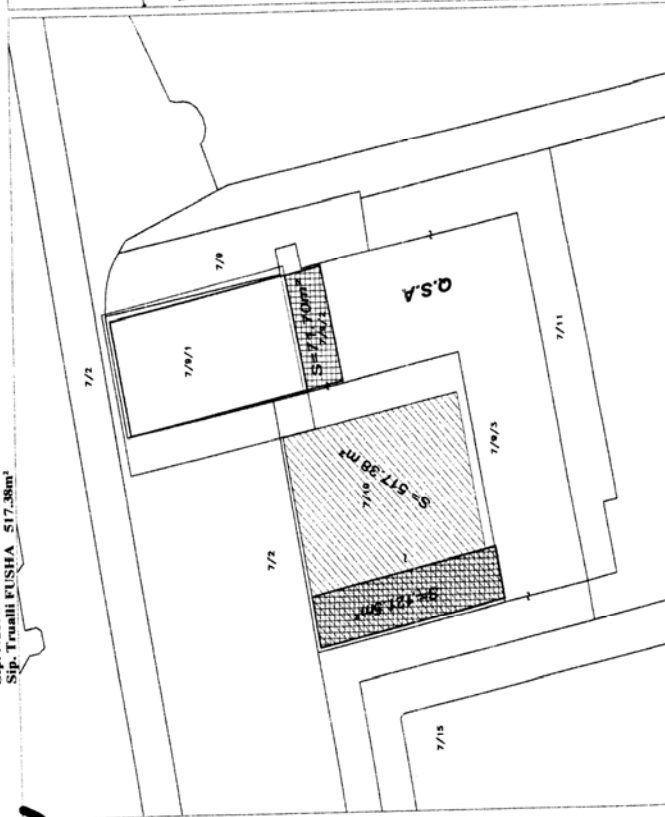

GENPLANI I PALESTRES SE UNIVERSITETIT POLITEKNIK TE TIRANES

SH 1:500

SIP. NDERTIMIT 354.03m²

SIP. TRUALLIT 519.50 m²

