

VENDIM
Nr.1285, datë 23.12.2009

**PËR KALIMIN E ISH-OBJEKTIT TË KURSIT TË NDËRLIDHJES SË PTT-SË,
TIRANË, NGA ISH-MINISTRIA E EKONOMISË DHE PRIVATIZIMIT, SOT
MINISTRIA E EKONOMISË, TREGTISË DHE ENERGJETIKËS, NË PËRGJEGJËSI
ADMINISTRIMI TË MINISTRISË SË PUNËVE PUBLIKE, TRANSPORTIT DHE
TELEKOMUNIKACIONIT, PËR ENTIN KOMBËTAR TË BANESAVE, PËR QËLLIM
PRIVATIZIMI**

Në mbështetje të nenit 100 të Kushtetutës, të neneve 8, 10, 11 e 13 të ligjit nr.8743, datë 22.2.2001 “Për pronat e paluajtshme të shtetit”, të ndryshuar, të ligjit nr.9321, datë 25.11.2004 “Për privatizimin e banesave dhe objekteve, të kthyer në banesa me fondet e shoqërive dhe ndërmarrjeve shtetërore”, dhe të ligjit nr.9232, datë 13.5.2004 “Për programet sociale për strehimin e banorëve të zonave urbane”, të ndryshuar, me propozimin e Ministrit të Brendshëm dhe të Ministrit të Punëve Publike, Transportit dhe Telekomunikacionit, Këshilli i Ministrave

VENDOSI:

1. Kalimin e ish-objektit të kursit të ndërlidhjes së PTT-së, Tiranë, nga ish-Ministria e Ekonomisë dhe Privatizimit, sot Ministria e Ekonomisë, Tregtisë dhe Energjetikës, në përgjegjësi administrimi të Ministrisë së Punëve Publike, Transportit dhe Telekomunikacionit, për Entin Kombëtar të Banesave, sipas formularit dhe planimetrive, që i bashkëlidhen këtij vendimi, për qëllim privatizimi, në favor të banorëve të pastrehë, të cilët banojnë në këtë ndërtesë.

2. Ngarkohet Enti Kombëtar i Banesave, që, pas përfundimit të procedurave të ndryshimit të përgjegjësisë së administrimit, të lidhë kontratat e privatizimit me banorët e pastrehë, të përfshirë në listën, që i bashkëlidhet vendimit, në përputhje me kushtet e privatizimit, të përcaktuara me udhëzim të veçantë të Ministrit të Punëve Publike, Transportit dhe Telekomunikacionit.

3. Ngarkohen Ministri i Brendshëm, Ministri i Ekonomisë, Tregtisë dhe Energjetikës, Ministri i Punëve Publike, Transportit dhe Telekomunikacionit, Enti Kombëtar i Banesave dhe kryeregjistruesi i Pasurive të Paluajtshme të Republikës së Shqipërisë për zbatimin e këtij vendimi.

Ky vendim hyn në fuqi pas botimit në Fletoren Zyrtare.


KRYEMINISTRI
Sali Berisha

**LISTA EMËRORE E BANORËVE QË BANOJNË NË ISH-KURSIN E NDËRLIDHJES SË
PTT, LAPRAKË**

Nr.	Emri, atësia, mbiemri	Nr. i frymëve
1	Kadri Laze	6
2	Luan Kodrasi	4
3	Fatos Noreci	4
4	Genci Laze	2
5	Gëzim Ziu	4
6	Safedie Ndreu	2
7	Selvi Nurcellari	4
8	Shpëtim Zaimaj	6
9	Ajet Elezi	3

10	Agim Cekani	4
11	Ilir Beqari	4
12	Moza Demko	2
13	Isa Dervishi	2
14	Tahire Gjiza	3
15	Hetem Spahiu	2
16	Sazan Koleci	4
17	Mojsi Ndreu	9
18	Mustafa Berati	1
19	Tina Gjika	3
20	Rudi Ndreu	3
21	Xhevahire Gjuta	3
22	Agron Gjuta	5
23	Arben Gjuta	3


GEN-PLANI SH. 1:500
TR. KL 5.6

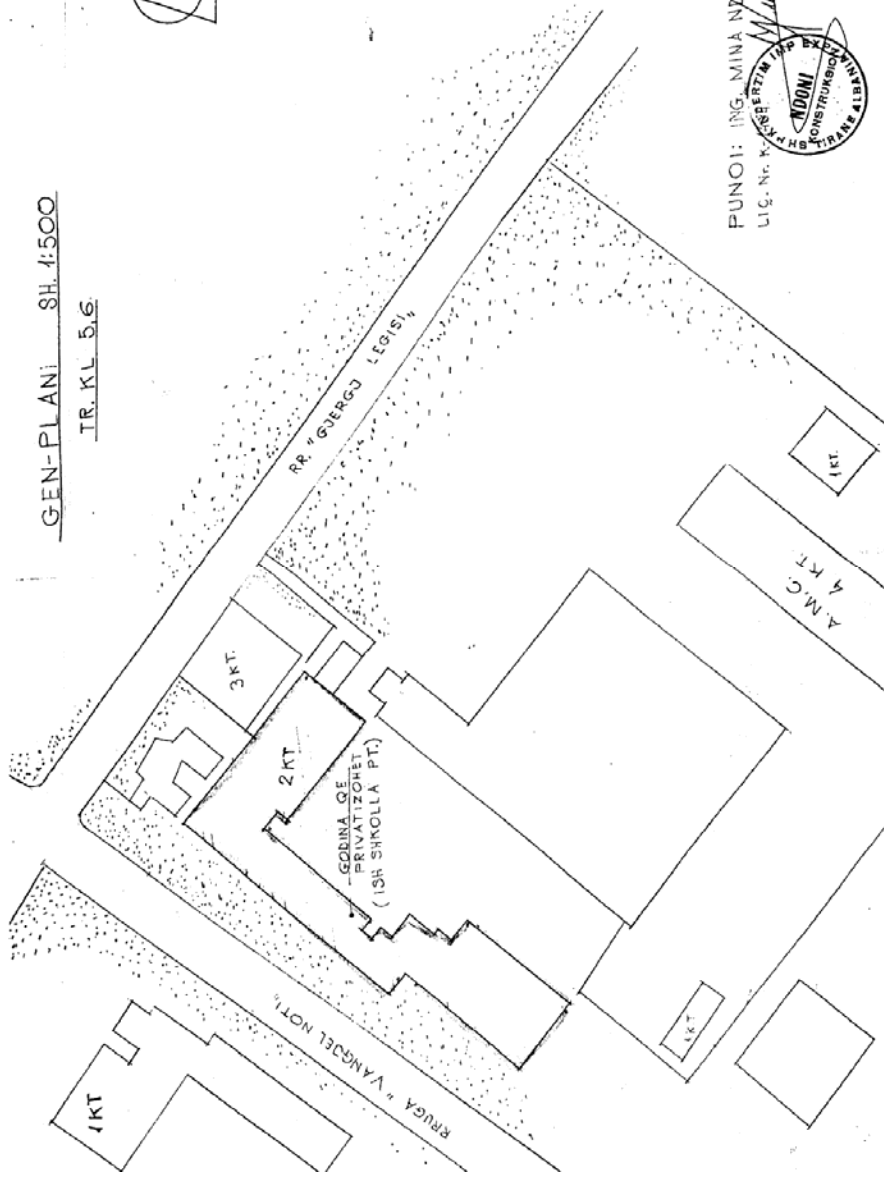

PUNOI: ING. MINA NDO
LIC. NR. 1000



KATI PEDHAR

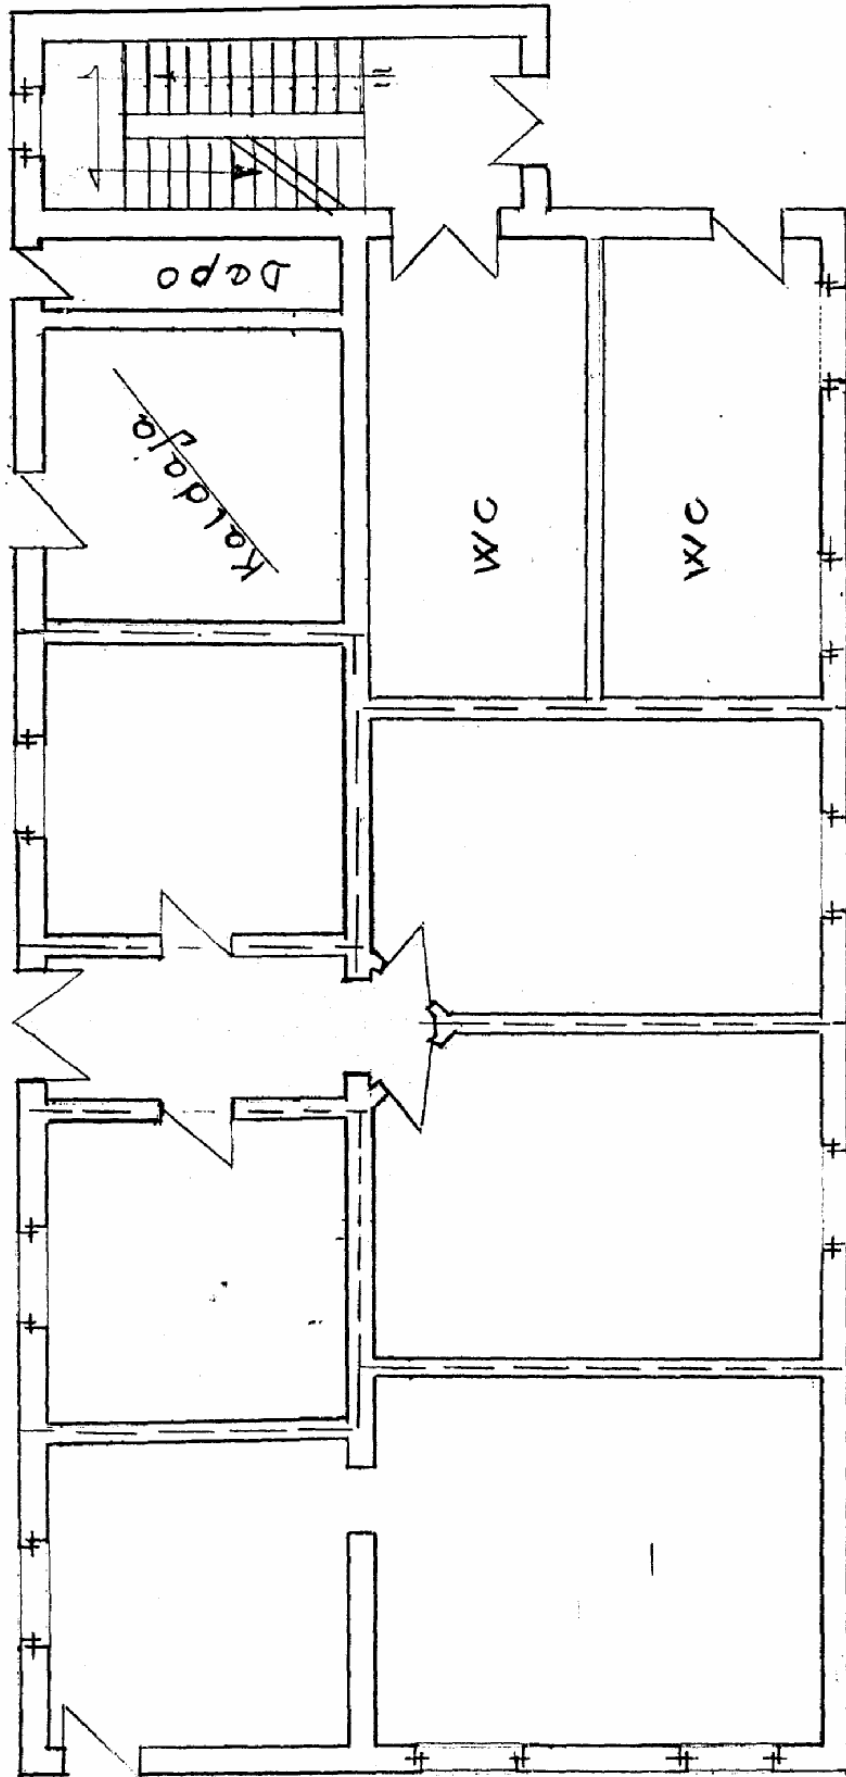

KATI, PACE

