

VENDIM
Nr.324, datë 17.5.2010

PËR DISA NDRYSHIME NË VENDIMIN NR.1247, DATË 24.12.2009 TË KËSHILLIT TË
MINISTRAVE “PËR KALIMIN NË PËRGJEGJËSI ADMINISTRIMI INSTITUTIT TË
STATISTIKAVE (INSTAT) TË DISA MJEDISEVE, NË ADMINISTRIM TË
MINISTRISË SË EKONOMISË, TREGTISË DHE ENERGJETIKËS

Në mbështetje të nenit 100 të Kushtetutës dhe të neneve 10 e 13 të ligjit nr.8743, datë 22.2.2001 “Për pronat e paluajtshme të shtetit”, të ndryshuar, me propozimin e Kryeministrit, Këshilli i Ministrave


VENDOSI:

Në vendimin nr.1247, datë 24.12.2009 të Këshillit të Ministrave, bëhen këto ndryshime:

1. Në pikën 1, fjalët “...kati i pestë...” zëvendësohen me “...kati i tretë teknik...”.
 2. Planimetria “Plani i mobilimit të katit të pestë”, bashkëlidhur vendimit në fuqi, zëvendësohet me planimetrinë e ripunuar të katit të tretë, që i bashkëlidhet këtij vendimi.
- Ky vendim hyn në fuqi menjëherë.

KRYEMINISTRI
Sali Berisha

PLANIMETRIA E RIPUNUAR E KATIT TE TRETE

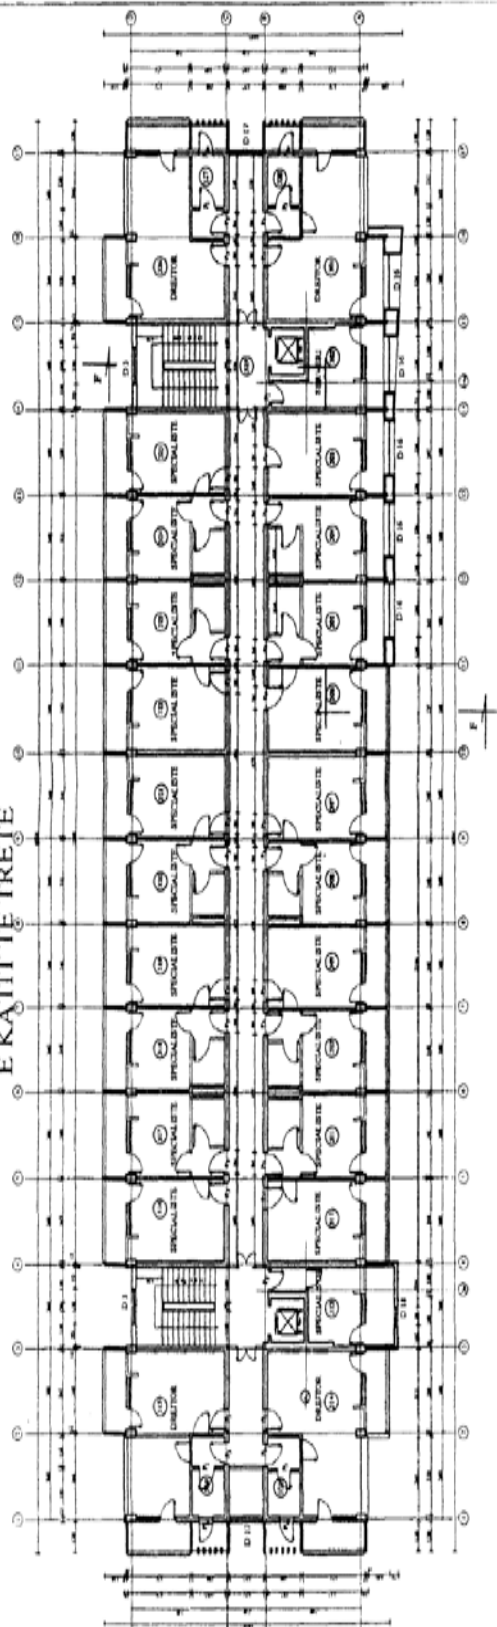

— Mure dhe dyer qe hiqen
--- Mure te Reja