

VENDIM
Nr.417, datë 2.6.2010

**PËR KALIMIN NË PËRGJEGJËSI ADMINISTRIMI, NGA MINISTRIA E MBROJTJES
MINISTRISË SË PUNËVE PUBLIKE DHE TRANSPORTIT, PËR DREJTORINË E
PËRGJITHSHME TË RRUGËVE, TË NJË SIPËRFAQEJE NGA TRUALLI
FUNKSIONAL I PRONËS NR.246, "ISH-BATERI ABD", NË SHKËMBIN E KAVAJËS,
SHKALLNUER, DURRËS DHE PËR NJË NDRYSHIM NË VENDIMIN NR.515, DATË
18.7.2003 TË KËSHILLIT TË MINISTRAVE "PËR MIRATIMIN E LISTËS SË
INVENTARIT TË PRONAVE TË PALUAJTSHME, SHTETËRORE, TË CILAT I
KALOJNË NË PËRGJEGJËSI ADMINISTRIMI MINISTRISË SË MBROJTJES", TË
NDRYSHUAR**

Në mbështetje të nenit 100 të Kushtetutës dhe të neneve 2, shkronja "b" e 15, shkronja "c" të ligjit nr.8743, datë 22.2.2001 "Për pronat e paluajtshme të shtetit", me propozimin e Ministrit të Mbrojtjes dhe Ministrit të Punëve Publike dhe Transportit, Këshilli i Ministrave

VENDOSI:

1. Kalimin në përgjegjësi administrimi, nga Ministria e Mbrojtjes Ministrisë së Punëve Publike dhe Transportit, për Drejtorinë e Përgjithshme të Rrugëve, të sipërfaqes prej 4 762.8 (katër mijë e shtatëqind e gjashtëdhjetë e dy pikë tetë) m² nga trualli funksional i pronës nr.246 "Ish-Bateri ABD", në Shkëmbin e Kavajës, Shkallnuer, Durrës, sipas genplanit bashkëlidhur, për ta përdorur për nevoja urbanistike (rrugë publike).

2. Në listën e pronave bashkëlidhur vendimit nr.515, datë 18.7.2003 të Këshillit të Ministrave "Për miratimin e listës së inventarit të pronave të paluajtshme shtetërore, të cilat i kalojnë në përgjegjësi administrimi Ministrisë së Mbrojtjes", të ndryshuar, të hiqet sipërfaqja 4 762.8 (katërmijë e shtatëqind e gjashtëdhjetë e dy pikë tetë) m² nga trualli funksional i pronës nr.246, "Ish-Bateri ABD", në Shkëmbin e Kavajës, Shkallnuer, Durrës.

3. Ministria e Punëve Publike dhe Transportit dhe Drejtoria e Përgjithshme e Rrugëve ndalohen të ndryshojnë destinacionin e sipërfaqes së përcaktuar në këtë vendim, ta tjetërsojnë atë ose t'ua japin në përdorim të tretëve.

4. Ministria e Punëve Publike dhe Transportit e Drejtoria e Përgjithshme e Rrugëve, para fillimit të punimeve, detyrohen të bëjnë rrethimin e pronës dhe spostimin e rrjeteve inxhinierike që preken gjatë punimeve, duke rehabilituar infrastrukturën që preket gjatë punimeve, për funksionimin e rrugës sipas parametrave dhe kushteve teknike.

5. Pas këtyre veprimeve paraprake dhe marrjes në dorëzim të objekteve të rehabilituara, Ministria e Mbrojtjes detyrohet të bëjë dorëzimin sipas legjislacionit në fuqi, për kalimin në administrim të sipërfaqes 4 762.8 (katër mijë e shtatëqind e gjashtëdhjetë e dy pikë tetë) m², Ministrisë së Punëve Publike dhe Transportit, për Drejtorinë e Përgjithshme të Rrugëve.


6. Ngarkohen Ministria e Mbrojtjes, Ministria e Punëve Publike dhe Transportit, Zyra Qendrore e Regjistrimit të Pasurive të Paluajtshme dhe Drejtoria e Përgjithshme e Rrugëve për ndjekjen dhe zbatimin e procedurave të nevojshme, për kalimin në përgjegjësi administrimi të kësaj sipërfaqeje, për nevoja urbanistike, zgjerimin e rrugës publike.

Ky vendim hyn në fuqi pas botimit në Fletoren Zyrtare.

KRYEMINISTRI
Sali Berisha

PLAN VENDOSJA E REP.USHT.NR.2230 (ISH BATERIA E ABD) SHKEMBI I KAVAJËS DURRËS
(Sipërfaqja ku do të kalojë traseja e rrugës dytesore)

Sistemi i koordinatave Bolonore (WGS 84)

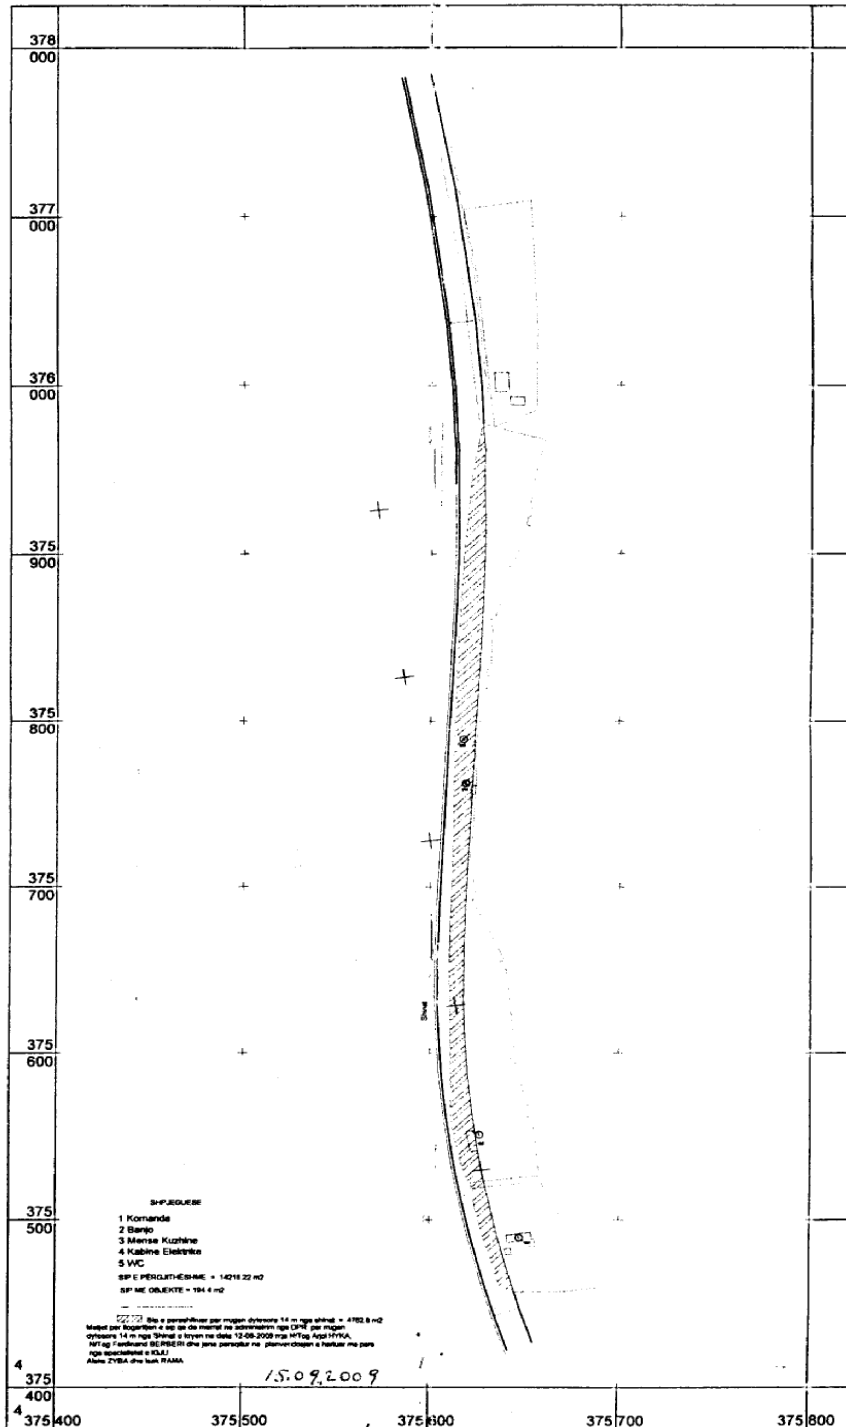

Punoi: N/Tog Arjol HYKA
N/Tog Ferdinand BERBERI

Shkalla 1:2500


Drejtoresha IGJU se

Shefi Sek. Geomatikes
Major Liambi ZOTO

Ing. Dipl. Miranda ZEKA

Komandati i forcave tokesore
Gjeneral Brigade Shpetim Spahiu

PLAN VENDOSJA E REP. USHT XHENJO SHKEMBI KAVAJES DURRES.

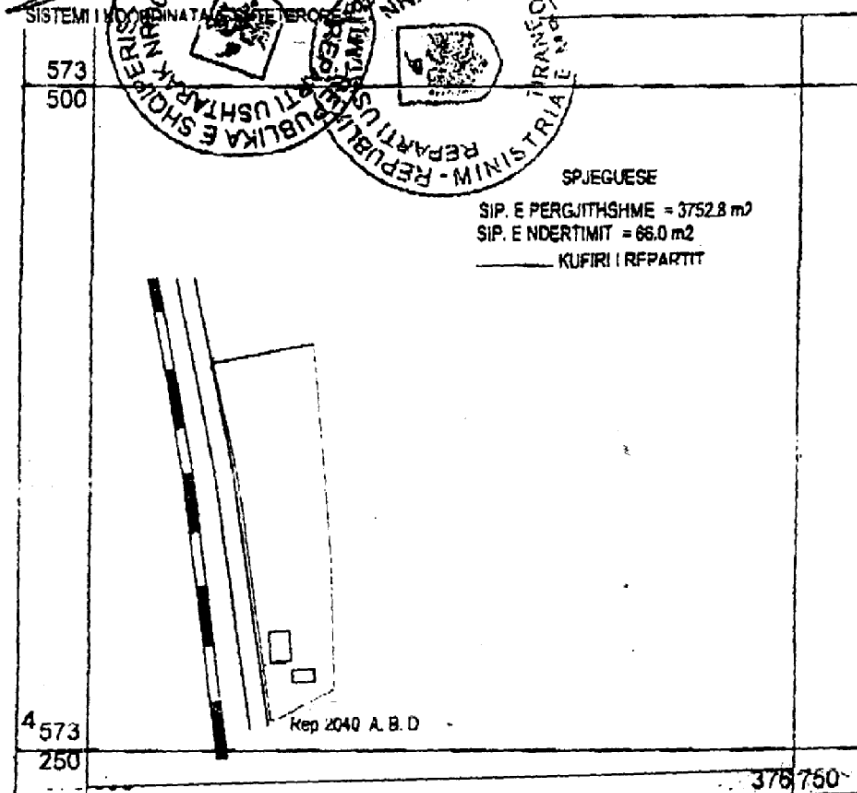

PUNOI
TOPOGRAF ALEKS ZYBA
Ing. ILIR CEKREZI
SHEFI I DEGES GJFOMATIKES

SHK. 1:2500

Prof. Asc. Dr. MYSLIM PASHA



Dejterije Ekonomije die Privatizirani Postu e Investirizirani die Tuzlerimil Proave Puzilshme

[illegible]