

VENDIM
Nr.727, datë 1.9.2010

PËR NJË SHITESË NË VENDIMIN NR.60, DATË 1.2.2006 TË KËSHILLIT TË MINISTRAVE
“PËR MIRATIMIN E LISTËS SË INVENTARIT TË PRONAVE SHTETËRORE, TË CILAT I
KALOJNË NË PËRGJEGJËSI ADMINISTRIMI SHËRBIMIT SOCIAL SHTETËROR”, TË
NDRYSHUAR

Në mbështetje të nenit 100 të Kushtetutës dhe të neneve 13 e 15 të ligjit nr.8743, datë 22.2.2001 “Për pronat e paluajtshme të shtetit”, të ndryshuar, me propozimin e Ministrit të Punës, Çështjeve Sociale dhe Shanseve të Barabarta, Këshilli i Ministrave

VENDOSI:

1. Në vendimin nr.60, datë 1.2.2006 të Këshillit të Ministrave, të ndryshuar, në listën e formularëve shtohet formulari me numrin rendor 33 “Qendra Kombëtare Pritëse për Viktimat e Trafikimit”, në Tiranë, sipas tabelës dhe planimetrisë që i bashkëlidhen këtij vendimi.

2. Ngarkohen Ministria e Punës, Çështjeve Sociale dhe Shanseve të Barabarta, Ministria e Brendshme, Drejtoria e Përgjithshme e Shërbimit Social Shtetëror dhe kryeregjistruesi i Pasurive të Paluajtshme të Republikës së Shqipërisë për zbatimin e këtij vendimi.

Ky vendim hyn në fuqi pas botimit në Fletoren Zyrtare.


KRYEMINISTRI
Sali Berisha

**3. FORMULARI PËR INVENTARIZIMIN E PRONAVE TË PALUAJTSHME SHTETËRORE
(TË TIPIT TË PRONAVE QË INVENTARIZOHEN SI KLASA TË VEÇANTA)**

Institucioni i pushtetit qendror: MRP (Ministria e Rendit Publik) Bashkia/ Komuna Dajt Fusha e përdorimit të pronës:ruajtje rendi										
Nr.rend	A			B			C			
	Zona kadastrale, indeksi i hartës	Nr.i pasurisë	Emërtesa e pronës vendndodhja/shtrirja gjeografike	Komponentët përbërës të pronës	Adresa/vendndodhja e komponentëve përbërës	Përmasat e pronës në m ² ose ml	Funkcioni për të cilin përdoret prona	Institucioni/enti me përgjegjësi administrative	Institucioni/enti përdorues (Statusi juridik) i përdorimit	Të dhënat e tjera (shënime të veçanta)
1	2	3	4	5	6	7	8	9	10	11
										Ardhur me shkresën nr. datë
			Ish-reparti ROS Linzë							
34				Oficeri rojës		31,5		MRP	MRP	Shënim: Nuk është shënuar sipërfaqja totale e truallit për mungesë të dhënash
35				Garazh, pikë servisi		286		MRP	MRP	
36				Magazinë 1-katëshe		61		MRP	MRP	
37				Magazinë 1-katëshe		68		MRP	MRP	
38				Komanda 2-katëshe		250		MRP	MRP	
39				Fjetore 3-katëshe		357		MRP	MRP	


PLAN - VENDOSJA
QENDRES R.Q.T. TIRANE

SHK: 1:500

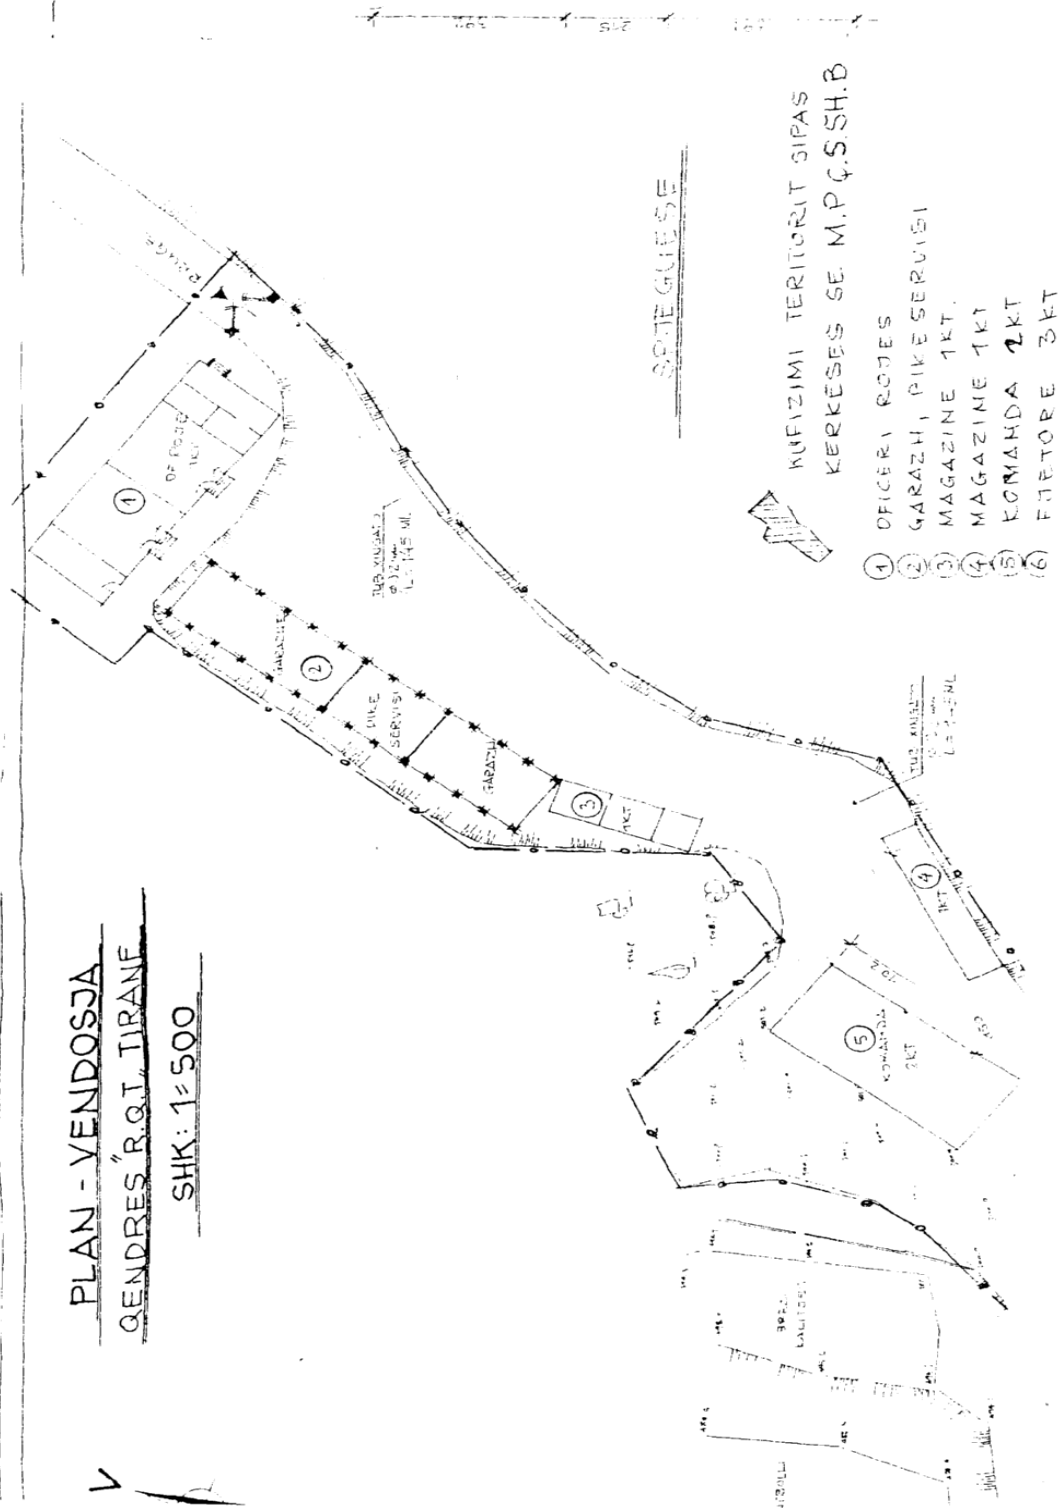

5 OBJEKTI 2KT. QENDRES "R.Q.T."
PLANIMETRIA KATIT PARE. SHK. 1:100

PRERJA 1:1 (W.C)

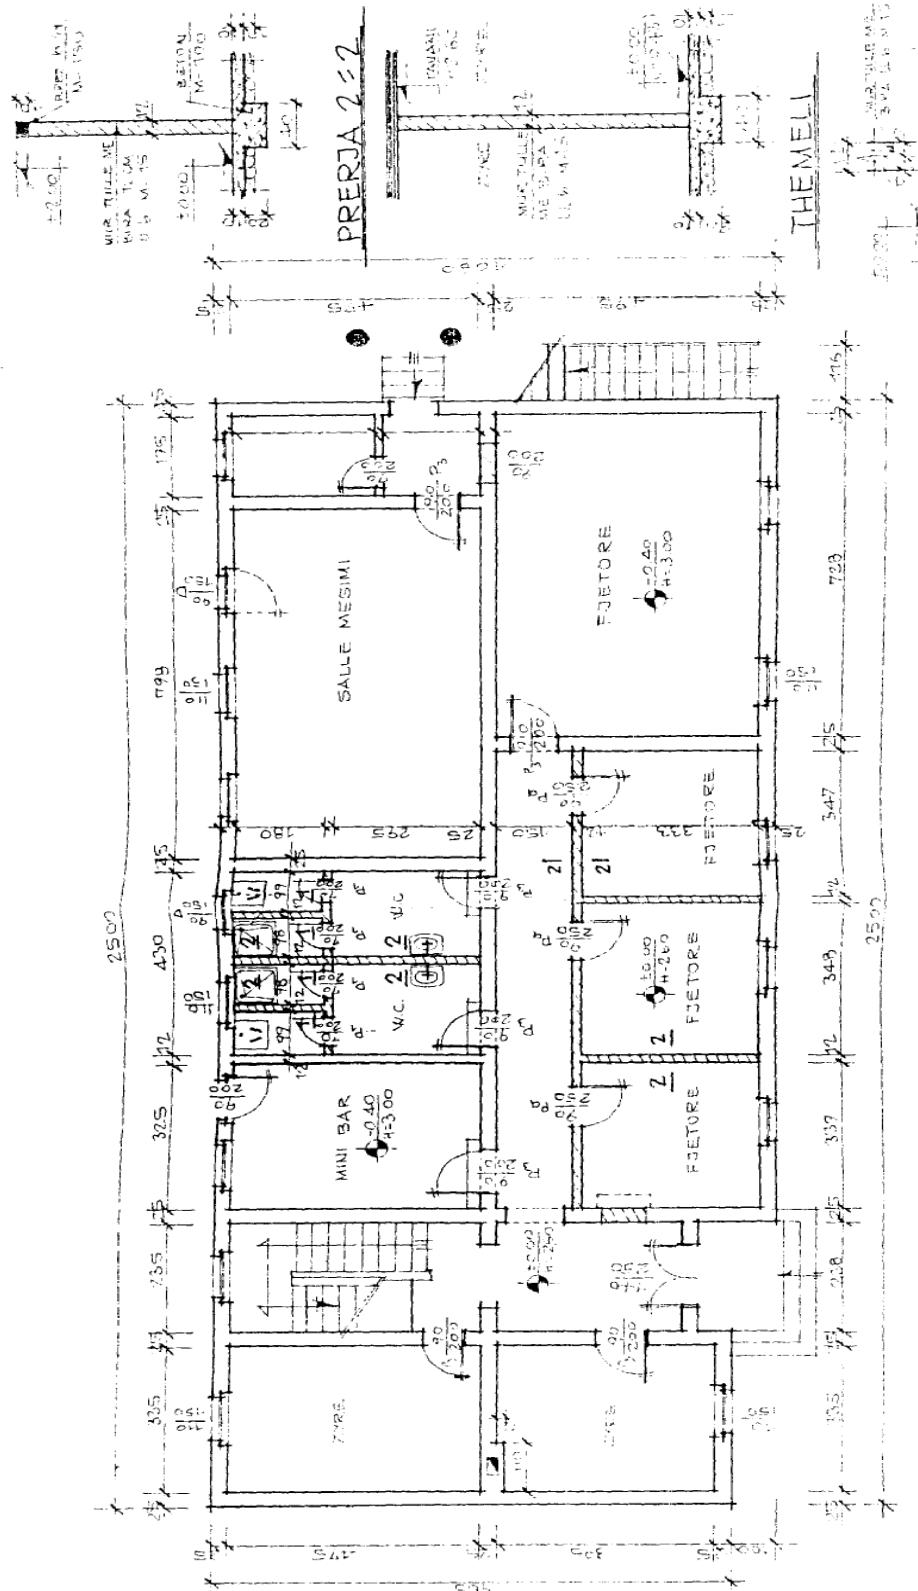

OBJEKTI 2 KT. QENDRES "R.Q.T."
PLANIMETRIA KATIT DYTE SHK. 1:100


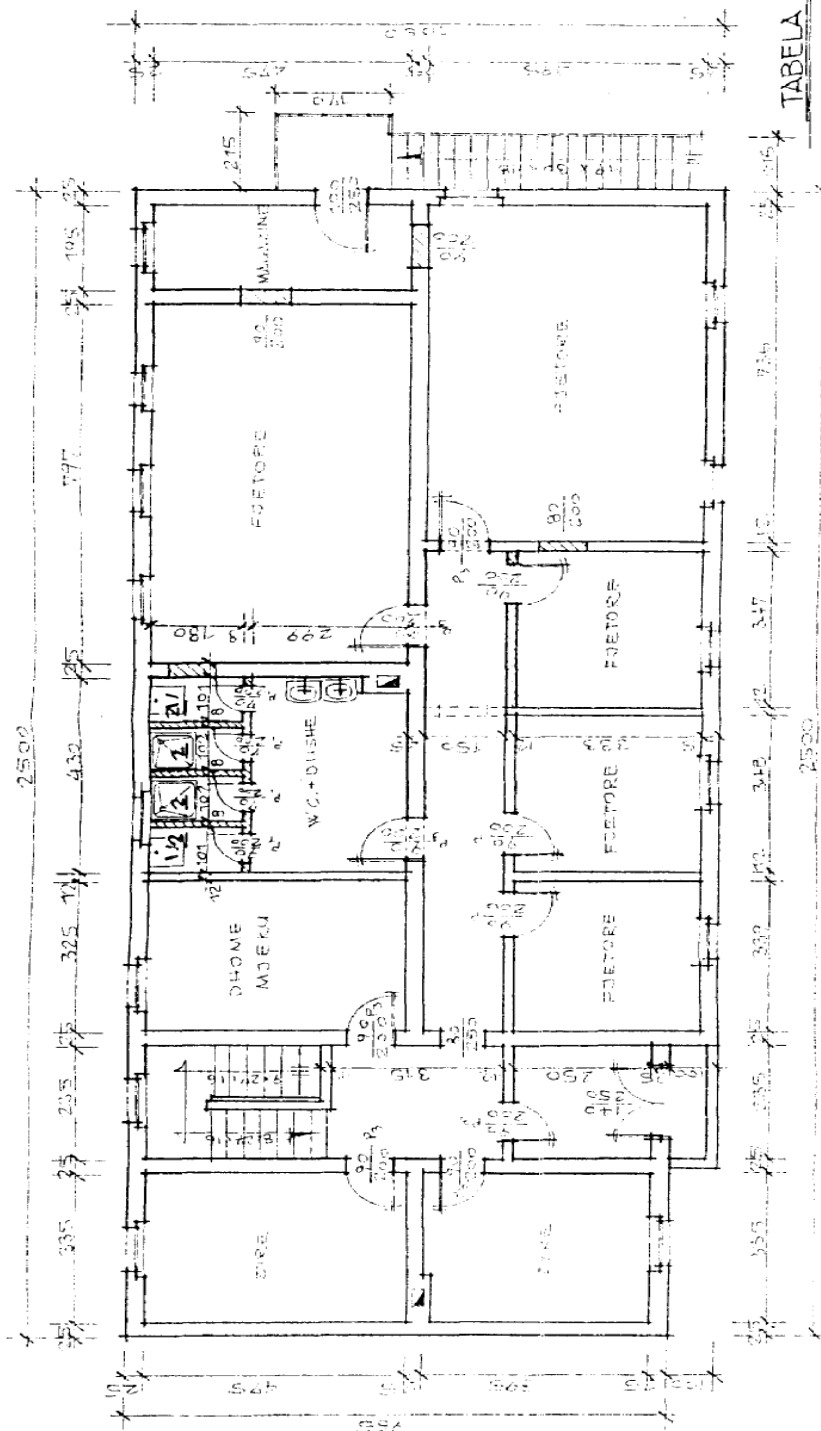


TABELA Dyerave

NR. TIPI	PERMASA	SASIA	VEREJITJE
----------	---------	-------	-----------


6 OBJEKTI 3KT. QENDRES R.Q.T.

PLANIMETRIA KATIT PARE SHK. 1:100

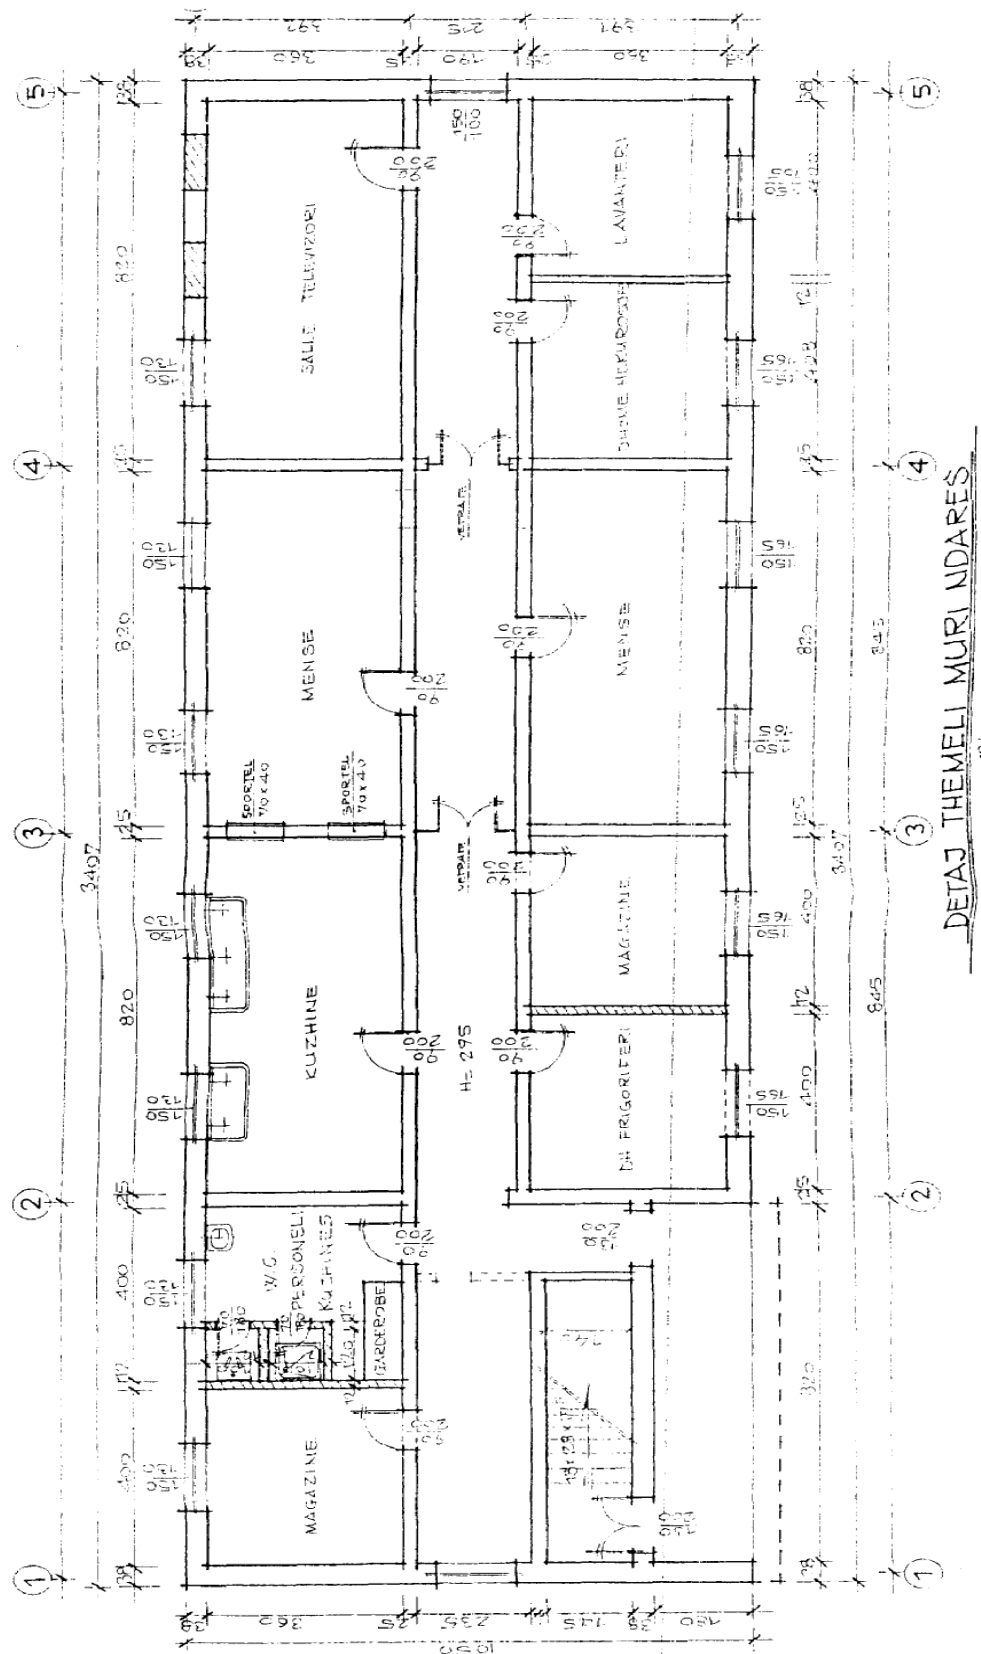

DETALJ THEMELI MURI NDARES


OBJEKTI 3KT. QENDRES R.Q.T.
 PLANIMETRIA KATIT DYTE SHK: 1:100

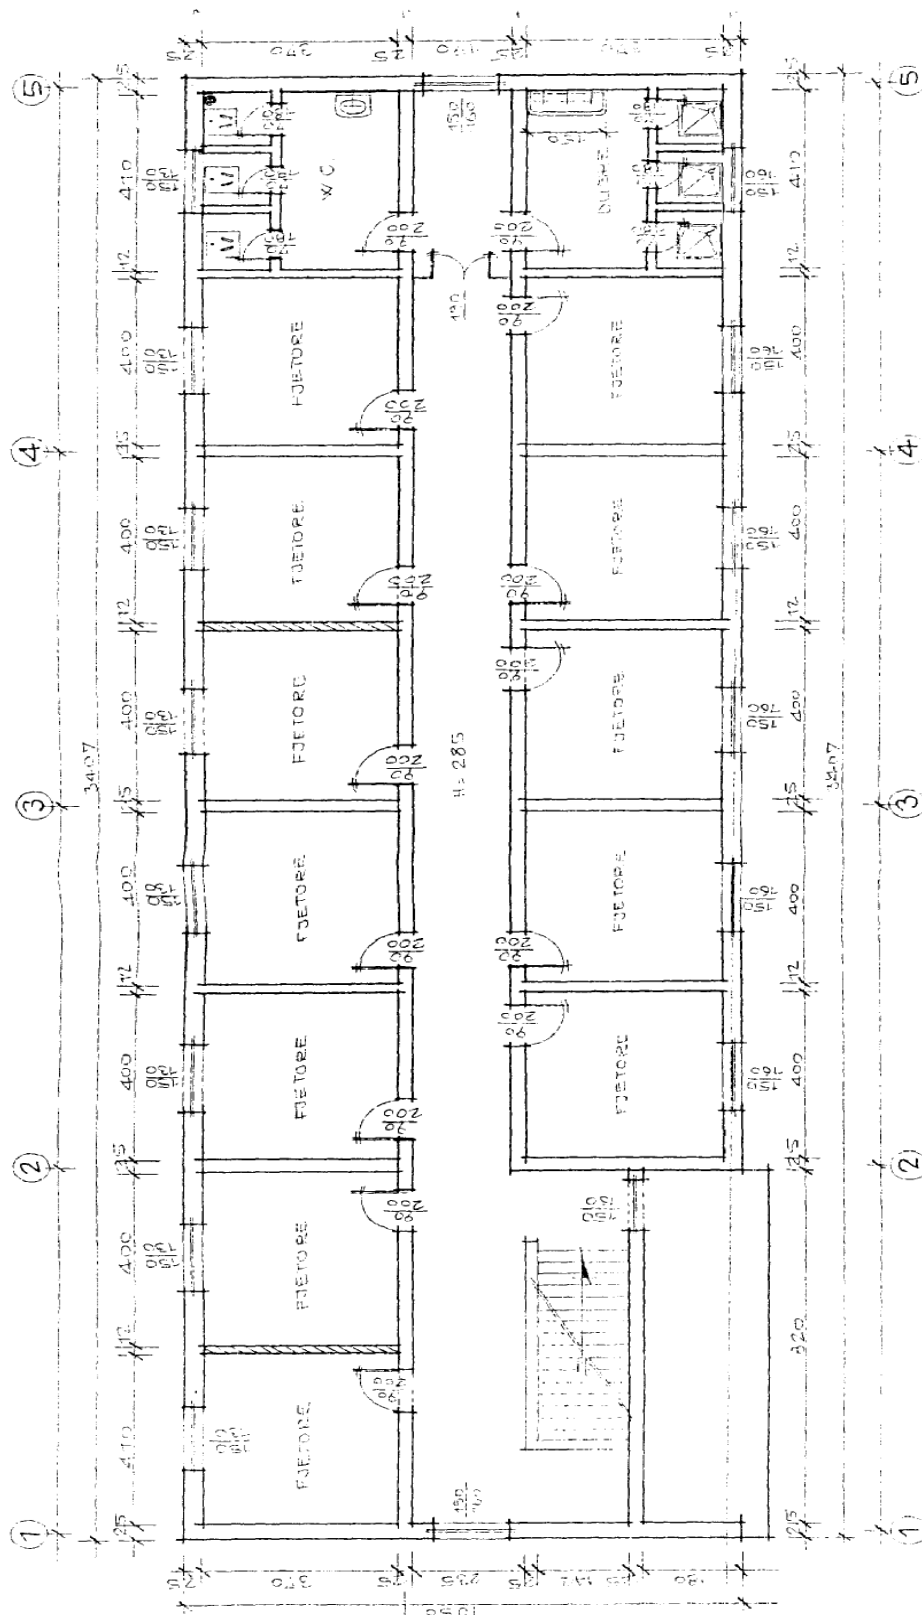

SHENIM / SHITESA DUSHEVE + W.C.-VE

OBJEKTI 3KT QENDRES R.Q.T.

PLANIMETRIA KATIT TRETE SHK.1:100

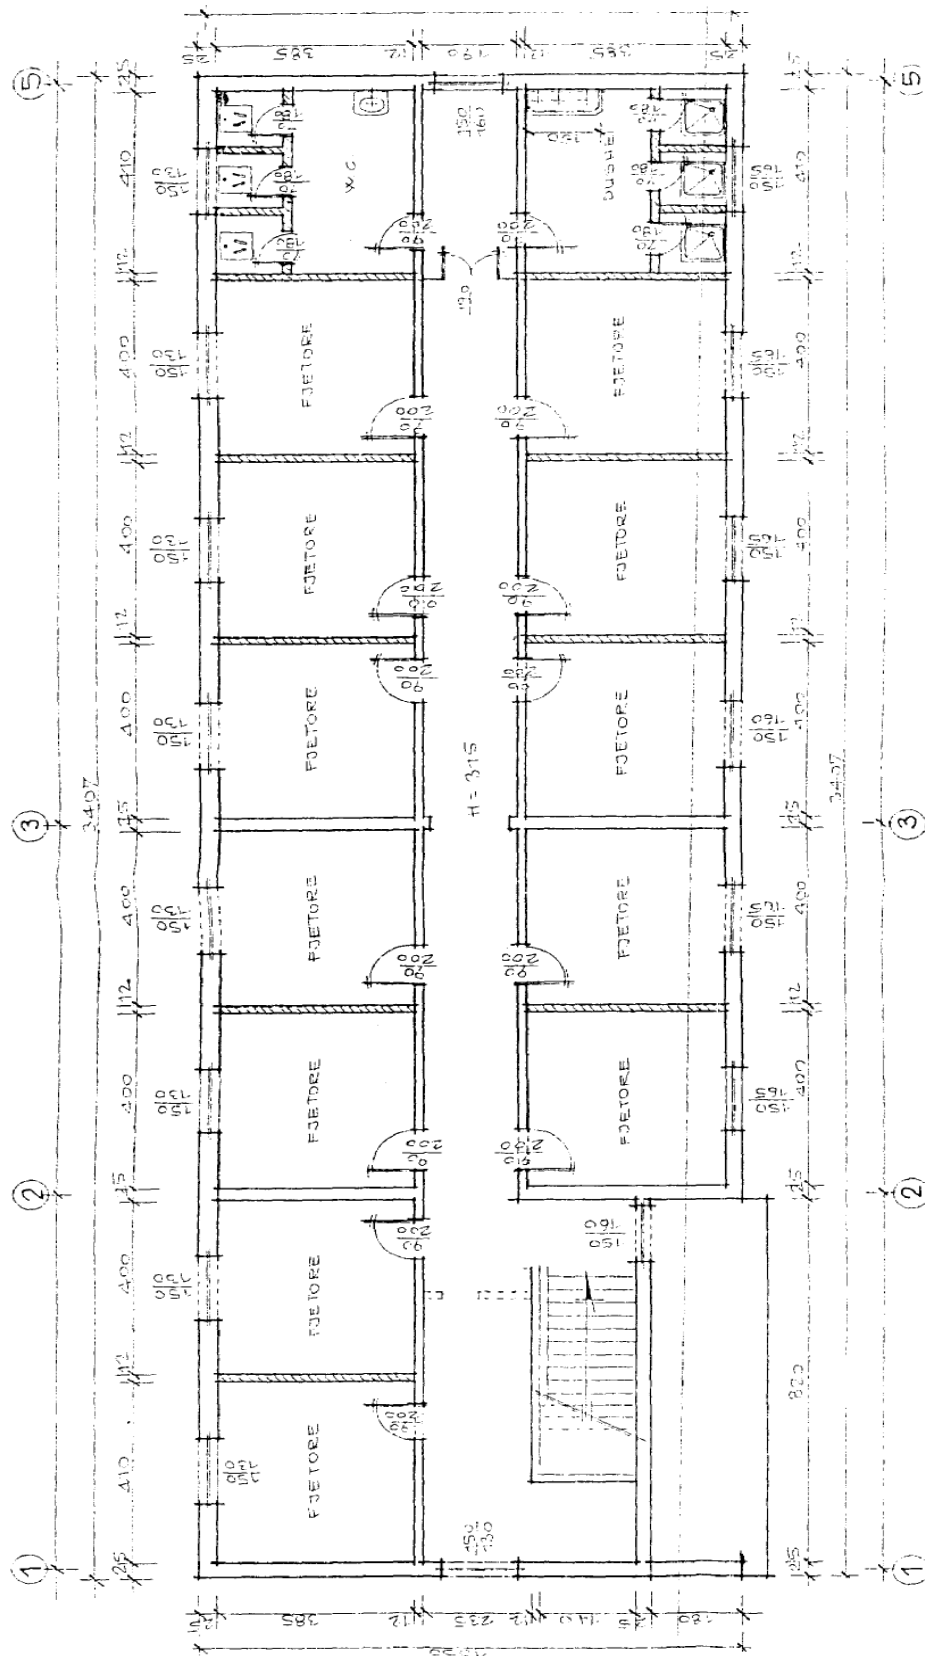

MONOLITIZIMI MUREVE