VENDIM
Nr. 366, datë 24.4.2013

PËR KALIMIN NË PËRGJEGJËSI ADMINISTRIMI TË DISA AMBIENTEVE, NGA AUTORITETI I MBIKËQYRJES FINANCIARE TE MINISTRIA E FINANCAVE, PËR NJËSINË E MBIKËQYRJES SË LOJËRAVE TË FATIT

Në mbështetje të nenit 100 të Kushtetutës dhe të pikës 15 të ligjit nr. 8743, datë 22.2.2001 “Për pronat e paluajtshme të shtetit”, të ndryshuar, me propozimin e Ministrit të Brendshëm, Këshilli i Ministrave

VENDOSI:

1. Kalimin në përgjegjësi administrimi, nga Autoriteti i Mbikëqyrjes Financiare te Ministria e Financave për Njësinë e Mbikëqyrjes së Lojërave të Fatit të disa ambienteve, sipas planimetrisë dhe formularit bashkëlidhur këtij vendimi.

2. Dorëzimi i ambienteve të përcaktuara në pikën 2 të këtij vendimi të bëhet pas përfundimit nga AMF-ja të transferimit të pajisjeve në një afat 45-ditor.

3. Ngarkohen Ministri i Financave, Autoriteti i Mbikëqyrjes Financiare dhe Kryeregjistruesi i Zyrës Qendrore të Regjistrimit të Pasurive të Paluajtshme për zbatimin e këtij vendimi.

Ky vendim hyn në fuqi menjëherë dhe botohet në Fletore Zyrtare.

KRYEMINISTRI
Sali Berisha

1. FORMULARI PER INVENTARIZIMIN E PRONAVE TE PALUAJTSHME SHTETERORE

(Për inventarizimin e pronave të veçanta)

Institucioni Qendrorë: Ministria e Financave

Fusha e përdorimit të pronës: Administratë

Nr.	A			B						T t
	Zona Kadastrale dhe indeksi i hartës	Numëri i Pasurisë	Lloji i Pronës	Emri i Pronës (adresa)	Sipërfaqja e pronës: Sipërfaqja Totale (m2)	Nga kjo: Ndërtesë (m2)	Funksioni pë të cilin përdoret Prona	Institucioni me përgjegjësi administrative	Institucioni që e përdor Pronën	
1	2	3	4	5	6	7	8	9	10	
1		3876	Ndërtes	Rruga "Perlat Rexhepi", pallati i ri 10 katësh, Tiranë, kati i parë (i banueshëm) i përbërë nga 6 (gjashtë) Zyra, 4 (katër) ballkone dhe 2 (dy) banjoTiranë	211.00	211.00	Zyra pune	Ministria e Financave	Njësisa e Mbikëqyrjes së Lojrave të Fatit	

PLANIMETRIA E KATIT TE PARE (SHK. 1:100)

KUOTA + 3.50 (MBI DYQANE)

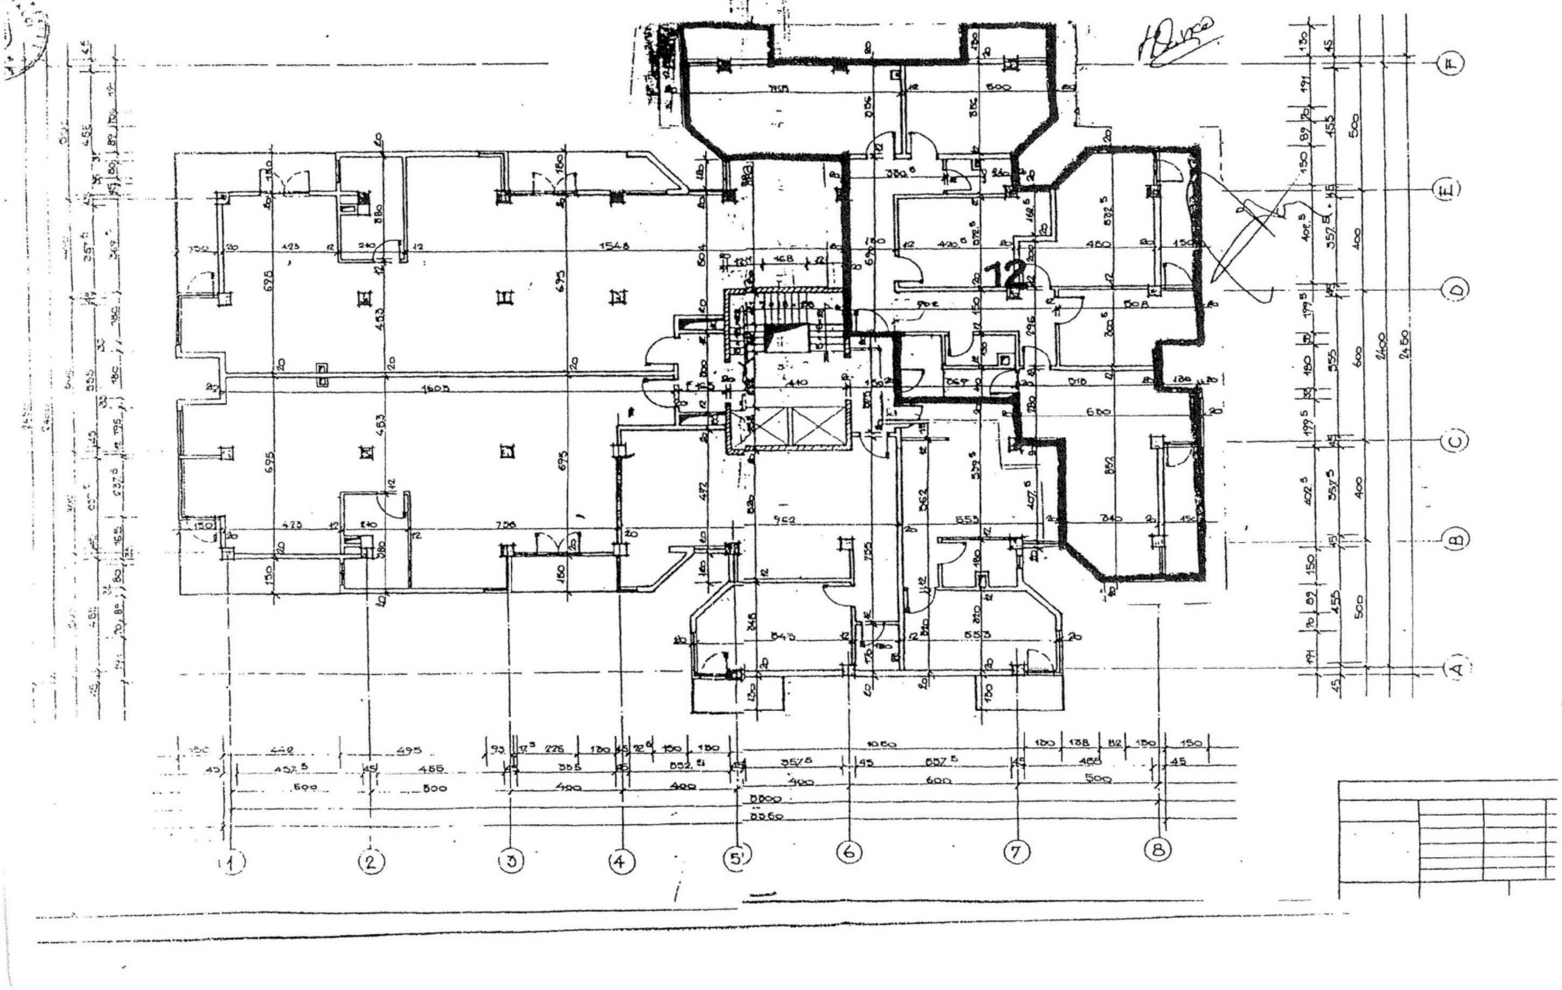

PLAN VENDOSJA E GODINES NE PRONEN E FAMILJES SELFOLLARI

SHK 1÷500

MIRATOHET

PER K.R.T. E BASHKISE SE TIRAN[ES]

KRYETARI

SALI KELMENDI