

VENDIM
Nr. 521, datë 13.6.2013

**PËR KALIMIN NË PËRGJEGJËSI ADMINISTRIMI, NGA MINISTRIA E MBROJTJES TE
MINISTRIA E PUNËVE PUBLIKE DHE TRANSPORTIT, PËR ENTIN KOMBËTAR TË
BANESAVE, TË ISH-OBJEKTIT TË USHTRISË, PRONA NR. 103, ISH-REPARTI USHTARAK
NR. 3400 (BATERIA A.K.A. QESARAK), TIRANË**

Në mbështetje të nenit 100 të Kushtetutës, të neneve 8, 10 e 13 të ligjit nr. 8743, datë 22.2.2001 “Për pronat e paluajtshme të shtetit”, të ndryshuar, të ligjit nr. 9321, datë 25.11.2004 “Për privatizimin e banesave dhe objekteve, të kthyer në banesa me fondet e shoqërive dhe ndërmarrjeve shtetërore” dhe të ligjit nr. 9232, datë 13.5.2004 “Për programet sociale për strehimin e banorëve të zonave urbane”, të ndryshuar, me propozimin e Ministrit të Brendshëm dhe Ministrit të Mbrojtjes, Këshilli i Ministrave

VENDOSI:

1. Kalimin në përgjegjësi administrimi, nga Ministria e Mbrojtjes te Ministria e Punëve Publike dhe Transportit, për Entin Kombëtar të Banesave, të ish-objektit reparti ushtarak nr. 3400 (bateria A.K.A., Qesarak), Tiranë, prona nr. 103, e përbërë nga objektet nr. 1, nr. 2, nr. 3, nr. 4, nr. 5, nr. 6, nr. 7, nr. 8 dhe nr. 9, sipas planvendosjes dhe planimetrive të objekteve bashkëlidhur, me qëllim privatizimin në favor të banorëve të cilët banojnë në këto godina, sipas listës që i bashkëlidhet këtij vendimi.

2. Ngarkohet Enti Kombëtar i Banesave që, pas kalimit në përgjegjësi administrimi, të lidhë kontratat e privatizimit me banorët, sipas listës që i bashkëlidhet këtij vendimi dhe sipas kushteve të privatizimit, të përcaktuara me udhëzim të Ministrit të Punëve Publike dhe Transportit.

3. Ngarkohen Ministri i Punëve Publike dhe Transportit, Ministri i Brendshëm, Ministri i Mbrojtjes, Kryeregjistruesi i Pasurive të Paluajtshme të Republikës së Shqipërisë dhe Enti Kombëtar i Banesave për zbatimin e këtij vendimi.

Ky vendim hyn në fuqi pas botimit në Fletoren Zyrtare.


KRYEMINISTRI
Sali Berisha

**LISTA E BANORËVE QË BANOJNË NË PRONËN NR. 103, ISH-REPARTI USHTARAK NR. 3400
(BATERIA A.K.A) QESARAK, TIRANË**
OBJEKTET: NR. 1, NR. 2, NR. 3, NR. 4, NR. 5, NR. 6, NR. 7, NR. 8 DHE NR. 9

Nr.	Emër	Mbiemër
1	Bujar	Ahmeti
2	Gani	Halili
3	Sabedin	Kurti
4	Selim	Metra
5	Ermir	Beqiri
6	Ardian	Saliasi
7	Nurie	Memia
8	Hysni	Gjergji
9	Ferit	Ndregjoni
10	Zef	Gjokolaj
11	Arjan	Lusha
12	Meleq	Fifo
13	Myrteza	Paja

14	Agim	Thanasi
15	Jak	Smaci
16	Ali	Cela
17	Isuf	Lusha
18	Bujar	Allkaj


PLANVENDOSJA E BATERISE A.K.A. QESARAK


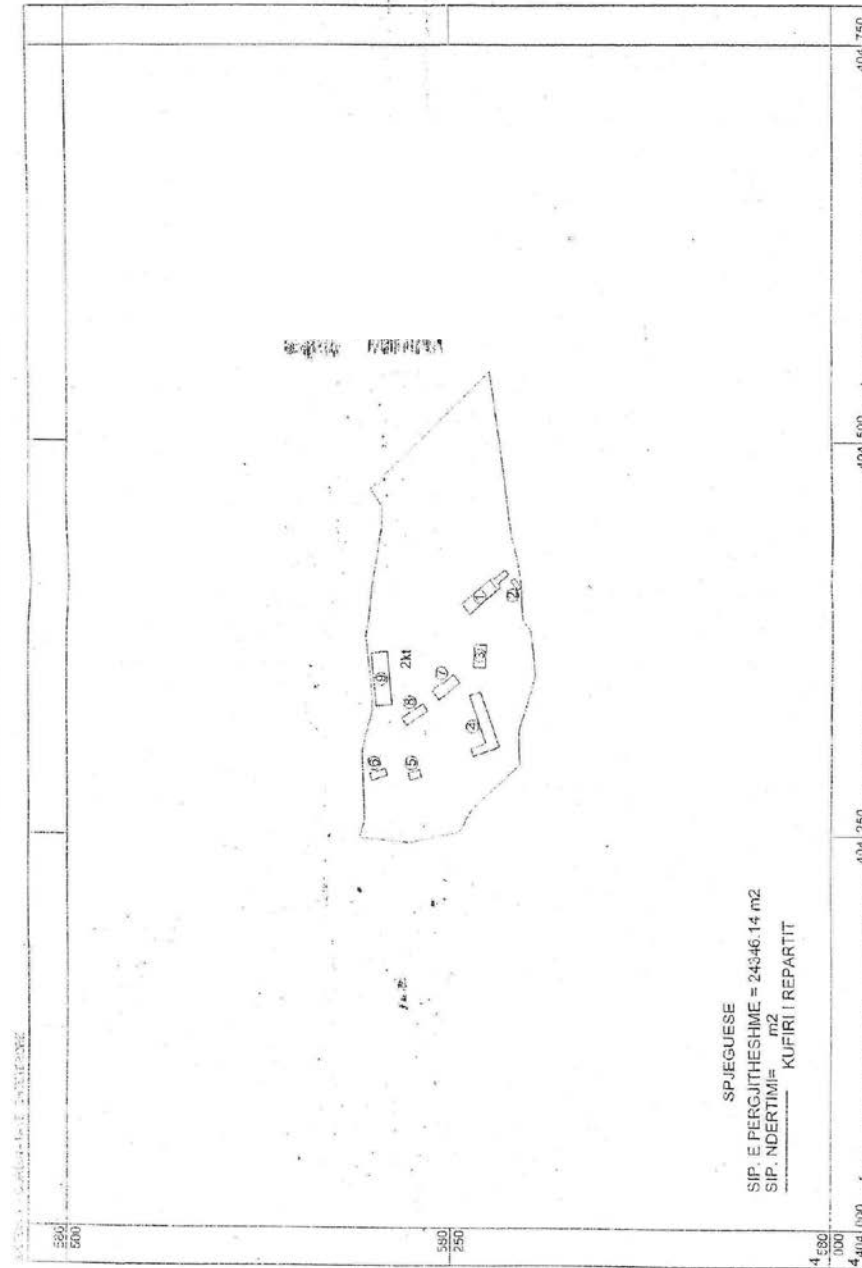


SHK. 1:2500

PU
TOPOGRAFI

PLANIMETRIA E OBJEKTIT Nr1
SHKALLA 1:100
SIP.262.2 m2

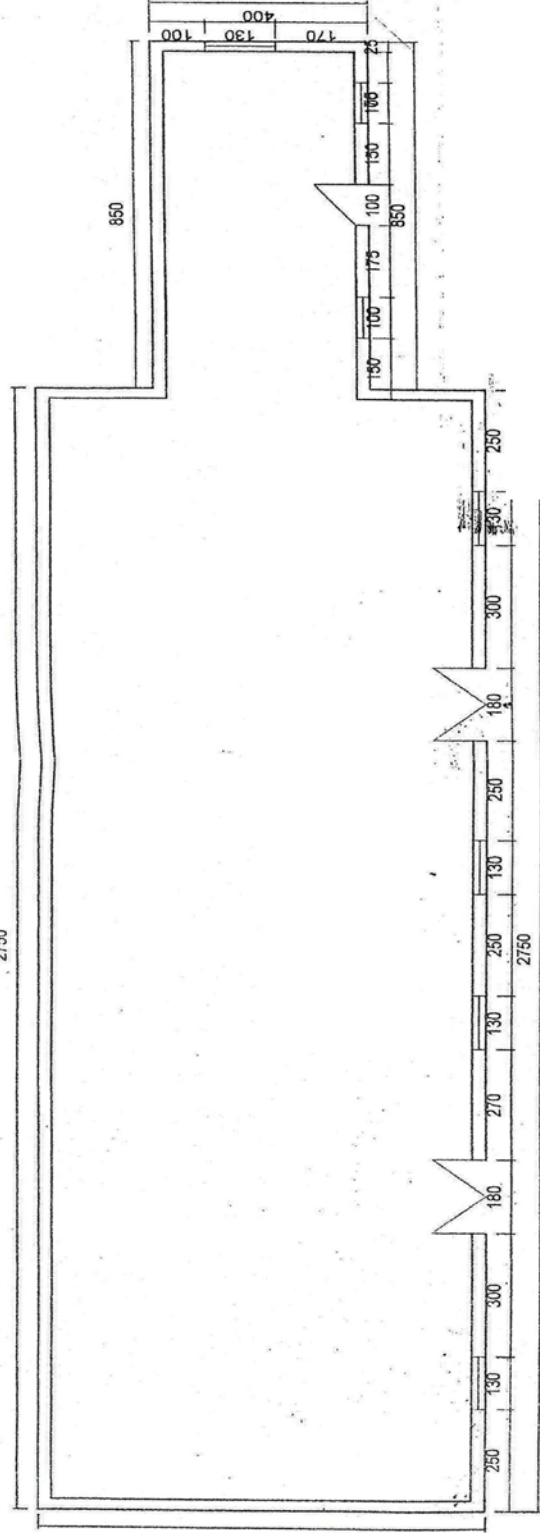


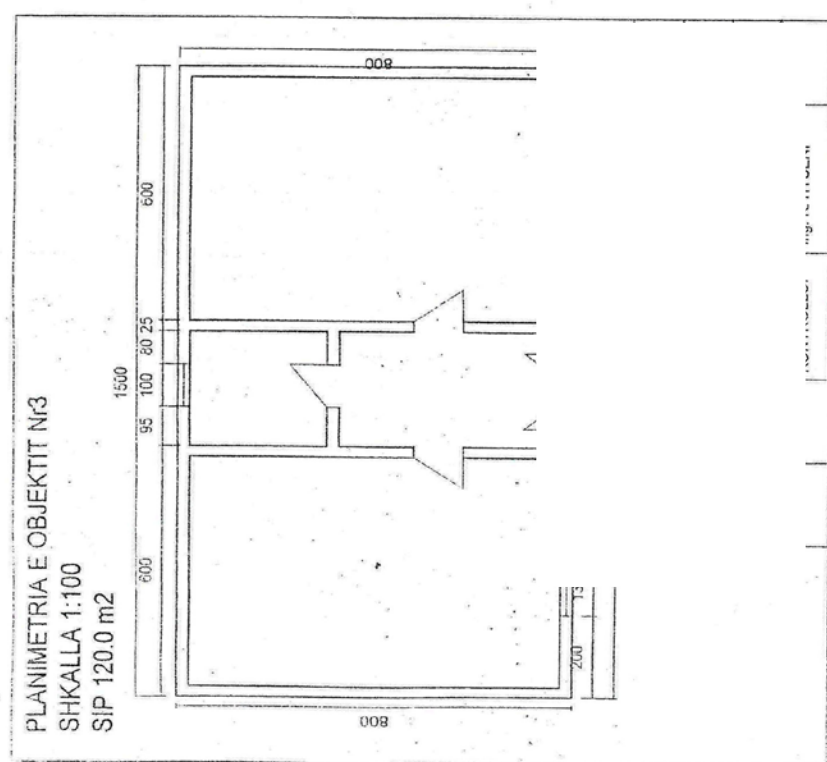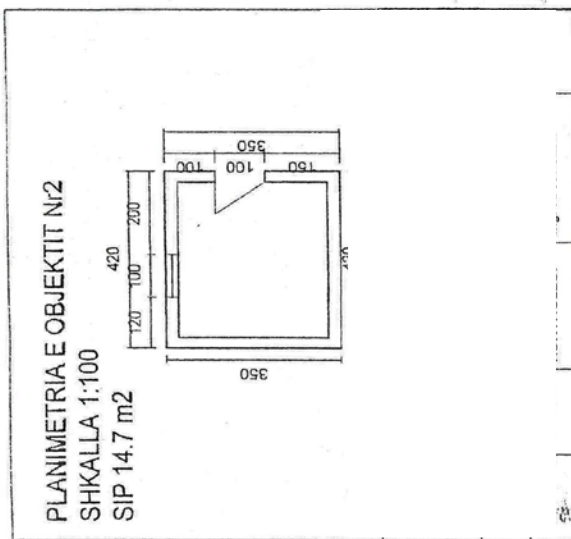


PLANIMETRIA E OBIJEKTIT NR 6

SHKALLA 1:100

SIP55.0 m2

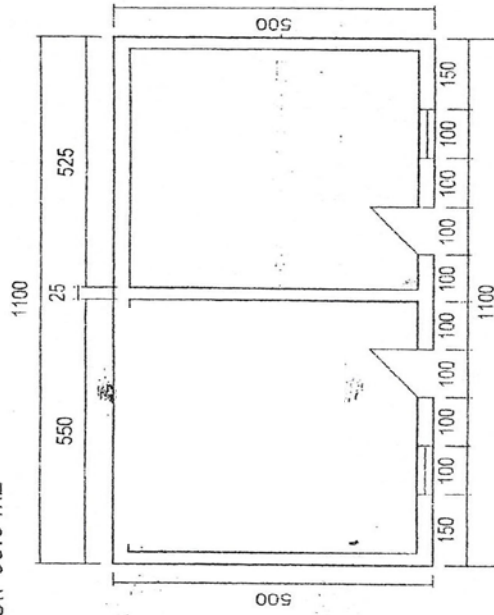

PLANIMETRIA E OBJEKTIT Nr7
SHKALLA 1:100
SIP.131.2 m2

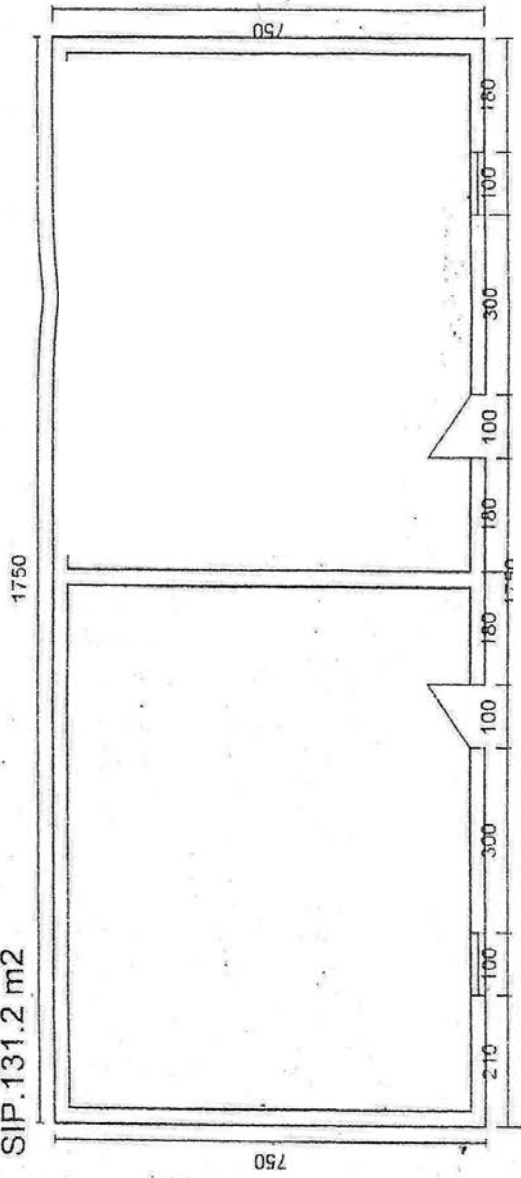

Ing. K. HYSENI

KONTROLLOJ

Ing. K. HYSENI

KONTROLLOJ

Ing. K. HYSENI


KONTROLLOJ

Ing. K. HYSENI

PLANIMETRIA E OBJEKTIT Nr8

SHKALLA 1:100


SIP.105.6 m²

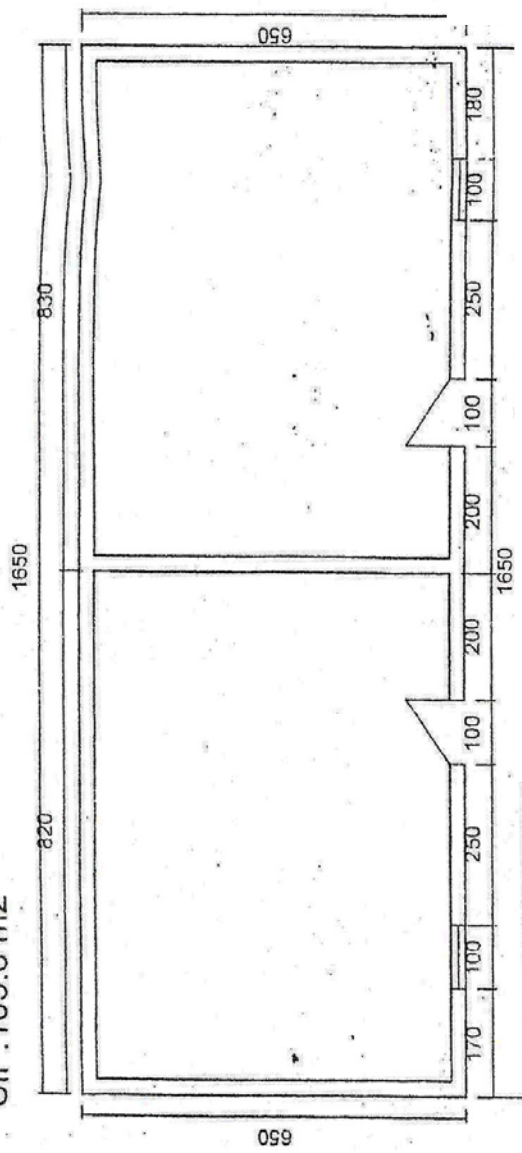

PLANIMETRIA E OBJEKTIT Nr9

SHKALLA 1:100

SIP 385.0 m2

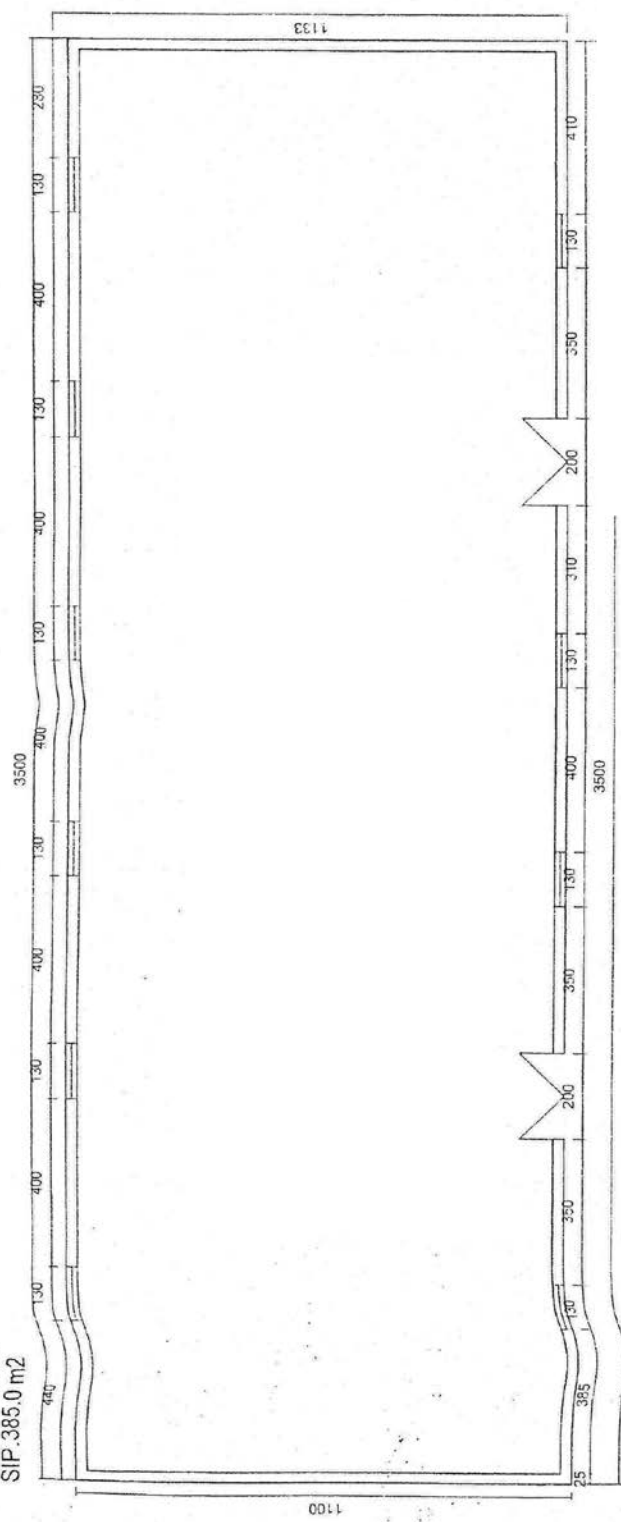

PLANIMETRIA E OBJEKTIT Nr9

SHKALLA 1:100

SIP 385.0 m2

ALA 1:100
28.45 m²

