

VENDIM
Nr. 526, datë 13.6.2013

PËR DISA NDRYSHIME DHE SHTESA NË VENDIMIN NR. 256, DATË 23.3.2011 TË KËSHILLIT TË MINISTRAVE “PËR KALIMIN E DISA PASURIVE TË NDODHURA NË ZONËN KADASTRALE NR. 8512, TË BASHKISË DURRES, NË PËRGJEGJËSI ADMINISTRIMI TË MINISTRISË SË PUNËVE PUBLIKE DHE TRANSPORTIT, PËR ENTIN KOMBËTAR TË BANESAVE, DHE PËR NJË NDRYSHIM NË VENDIMIN NR. 536, DATË 1.5.2008 TË KËSHILLIT TË MINISTRAVE “PËR MIRATIMIN E LISTËS PËRFUNDIMTARE TË PRONAVE TË PALUAJTSHME PUBLIKE, SHTETËRORE, QË TRANSFEROHEN NË PRONËSI OSE NË PËRDORIM TË BASHKISË DURRES TË QARKUT TË DURRESIT”

Në mbështetje të nenit 100 të Kushtetutës, të neneve 8, 10, 12, 13, 15 shkronja “c” e 16 të ligjit nr. 8743, datë 22.2.2001 “Për pronat e paluajtshme të shtetit”, të ndryshuar, të shkronjës “a” të nenit 8 të ligjit nr. 8744, datë 22.2.2001 “Për transferimin e pronave të paluajtshme publike të shtetit në njësitë e qeverisjes vendore”, të ndryshuar, dhe të ligjit nr. 9232, datë 13.5.2004 “Për programet sociale për strehimin e banorëve të zonave urbane”, të ndryshuar, me propozimin e Ministrit të Punëve Publike dhe Transportit dhe të Ministrit të Brendshëm, Këshilli i Ministrave

VENDOSI:

Në vendimin nr. 256, datë 23.3.2011 të Këshillit të Ministrave, bëhen këto ndryshime dhe shtesa:

1. Titulli i vendimit ndryshohet si më poshtë vijon:

“Për kalimin e disa pasurive të ndodhura në zonat kadastrale nr. 8512 dhe nr. 8518, të bashkisë Durrës, në përgjegjësi administrimi të Ministrisë së Punëve Publike dhe Transportit, për Entin Kombëtar të Banesave dhe për një ndryshim në vendimin nr. 536, datë 1.5.2008 të Këshillit të Ministrave “Për miratimin e listës përfundimtare të pronave të paluajtshme publike, shtetërore, që transferohen në pronësi ose në përdorim të bashkisë Durrës të qarkut të Durrësit”.”.

2. Pas pikës 1 shtohet pika 1/1, me këtë përmbajtje:

“1/1. Revokimin e së drejtës së pronësisë për pronat me numrat rendorë 46/34 dhe 27/178, të ndodhura në zonën kadastrale nr. 8518, me sipërfaqet përkatëse 237 (dyqind e tridhjetë e shtatë) m² dhe 384 (treqind e tetëdhjetë e katër) m², dhe të pasurisë me nr. 29/7-1, të ndodhur në zonën kadastrale nr. 8512 (Currila), të miratuara me vendimin nr. 536, datë 1.5.2008 të Këshillit të Ministrave”.”.

3. Pas pikës 2 shtohet pika 2/1, me këtë përmbajtje:

“2/1 Për pasuritë me numrat rendorë 46/22, 46/60 dhe 46/18, të ndodhura në zonën kadastrale nr. 8518, bëhet shtesa në listën e inventarit të pronave me gjendjen juridike aktuale, me statusin juridik “ndërtesë”. Në formularin e inventarizimit të pronave shtohen edhe pasuritë me numrat rendorë 46/34 dhe 27/178, të ndodhura në zonën kadastrale nr. 8518, dhe pasuria me nr. 29/7-1, e ndodhur në zonën kadastrale nr. 8512, Durrës.”.


4. Pas pikës 3 shtohet pika 3/1, me këtë përmbajtje:

“3/1 Kalimin e pasurive të ndodhura në zonat kadastrale nr. 8518 dhe nr. 8512, të përcaktuara sipas pikave 1/1 dhe 2/1, në përgjegjësi administrimi të Ministrisë së Punëve Publike dhe Transportit, për Entin Kombëtar të Banesave, për shitjen e banesave, sipas udhëzimit nr. 17, datë 17.10.2012 të Ministrit të Punëve Publike dhe Transportit “Për procedurat e shitjes së banesave, pjesë përbërëse e objekteve në përgjegjësi administrimi të Ministrisë së Punëve Publike dhe Transportit për Entin Kombëtar të Banesave për qëllim privatizimi”.”.

Ky vendim hyn në fuqi pas botimit në Fletoren Zyrtare.

KRYEMINISTRI
Sali Berisha

PLAN RILEVIM

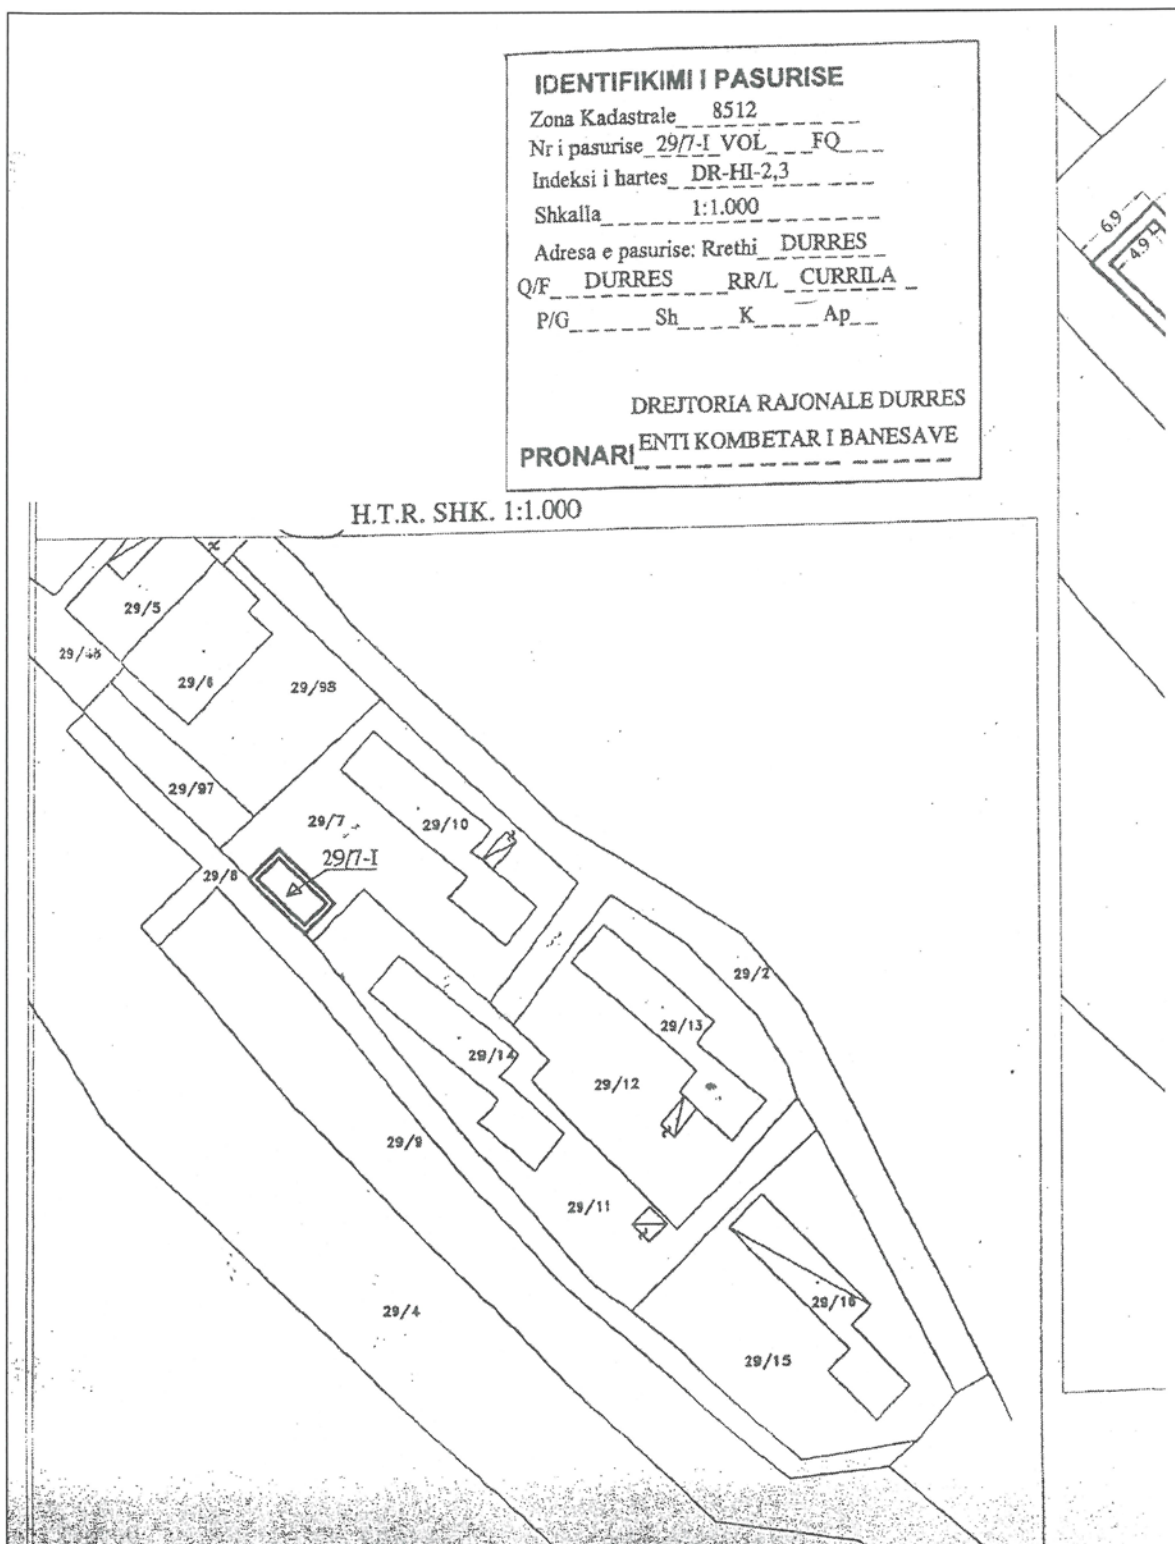

PLAN RILEVIM

IDENTIFIKIMI I PASURISE

ZONA KADSTRALE Nr. 8518

Nr. PASURISE 46/34 Vol. ___ Fq. ___

INDEKSI I HARTES : DR - P,Q , - 14, 15 .

SHKALLA : 1: 1000


ADRESA E PASURISE : Rrethi DURRES

Q/F Durrës Rr/L "3 Vëll. Thanasi" / L.13.

P/G 34 , Sh. 1 , K. 1+2 , Ap. 1 , 2 , 3 , 4 .



PRONARI : E.K.B.-Rajoni DURRES .

PLAN-VENDOSJE E PASURISE Shkalla 1:1000

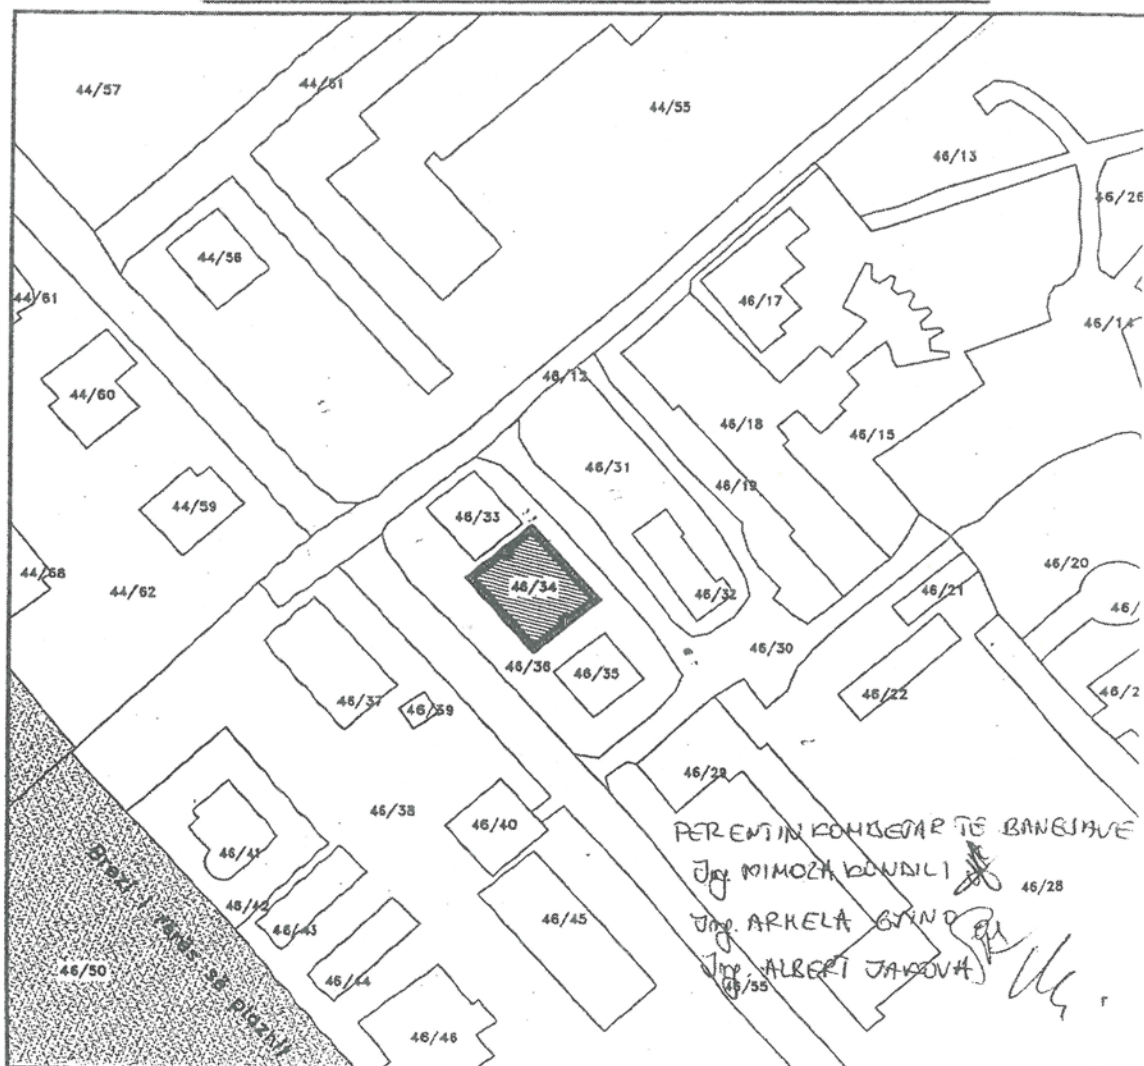

Emri i ngj. Njazi Ademi
Tel: 068 21 62 322
Licensa Nr: T 0216 Dt: 25/03/98
Emri i ngj. Ferdinant Tola
Tel: 069 21 52 261
Licensa Nr: GJ0245/1 Dt: 18.01.2001
Data e pergatitjes 10 / 02 / 2012

Zona Kadestrale 8518
Nr i pasurise 27/178 VOL. FQ
Indeksi i hartes DR-LM-16.11
Shkalla 1:1.000
Adresa e pasurise: Rrethi DURES
Q/Ë DURES RR/L PLAZH/13
P/G Sh K Ap

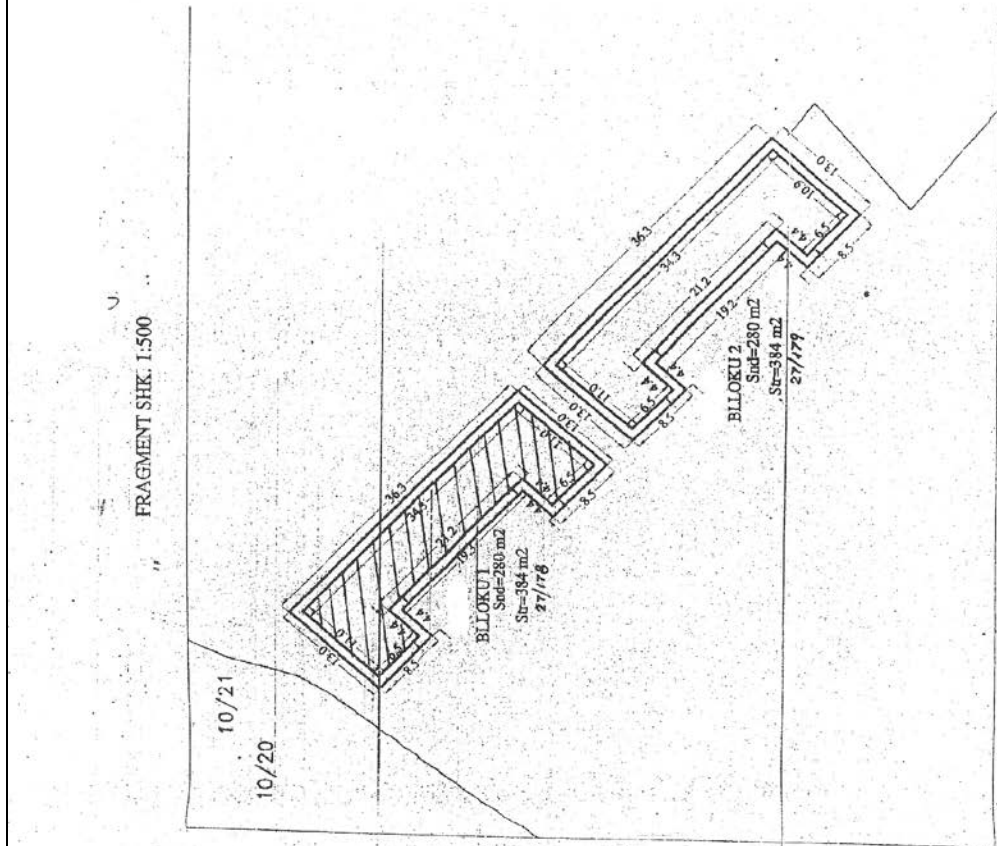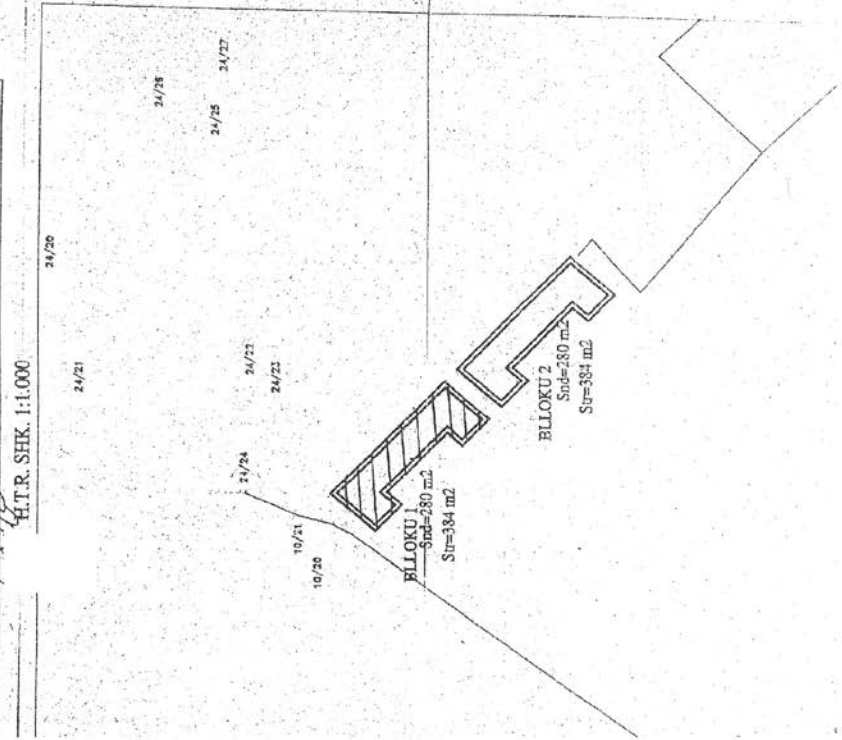

KUFIZIMET E PASURISE	
NR. 27/178	Sud=280 m2, Su=384 m2, 1 KAT
VERI	PASURIA NR. 3/6
LINDJE	PASURIA NR. 8/5
JUG	PASURIA NR. 3/6
PERENDIM	PASURIA NR. 8/5

KUFIZIMET E PASURISE	
NR. 27/178	Sud=280 m2, Su=384 m2, 1 KAT
VERI	PASURIA NR. 8/6
LINDJE	PASURIA NR. 3/6
JUG	PASURIA NR. 3/5
PERENDIM	PASURIA NR. 3


PLAN - RILEVIM

PERGATITI Emri i/ing. Njazi Ademi Tel: 068 21 52 322 Licensa Nr.T 0216 Dt:25/03/98 Emri i/ing. Ferdinand Tola Tel: 068 21 52 261 Licensa Nr.GJ0245/1 Dt:18.01.2001 Data e përgatitjes 27 / 05 / 2012	IDENTIFIKIMI I PASURISE Zona Kadastrale 8518 Nr i pasurise 46/22 VOL. FQ Indeksi i hartes DR-PQ-14.15 Shkalla 1:1.000 Adresa e pasurise: Rrethi DURRES Q/F DURRES RRETH PLAZH/13 P/G Sh K AP
---	---

KUFIZIMET E PASURISE	
NR. 46/22	Sht=103, Sht=64m2
VERI	-PASURIA NR. 46/28
LINDJE	-PASURIA NR. 46/28
JUG	-PASURIA NR. 46/28
PERENDIM	-PASURIA NR. 46/28

DREJTORIA RAJONALE DURRES
ENTI KOMBETAR I BANESAVE

PRONARI
H.T.R. SHK. 1:1.000

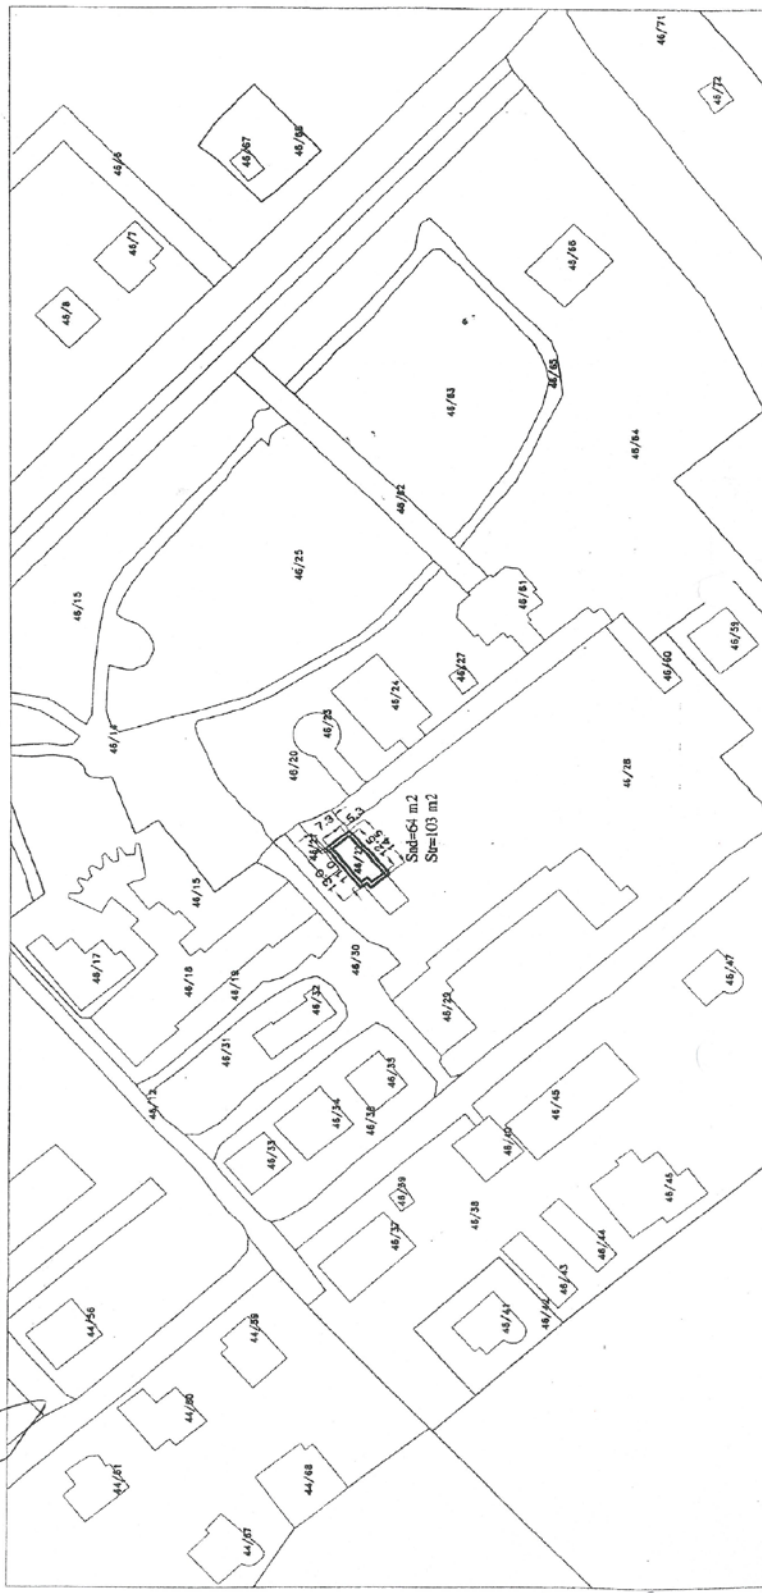

PLAN - RILEVIM

IDENTIFIKIMI I PASURISE

Zona Kadastrale

8518

Nr i pasurise

46/60

Indeksi i hartes

DR-PQ-14, 15

Shkalla

1:1.000

Adresa e pasurise

Rredhi DURRES

Q/F

DURRES

REL

PLAZHI/13

P/G

Sh

K

Ap


DREITORIA RAJONALE DURRES

ENTI KOMBETAR I BANESAVE

PRONARI

H.T.R. SHK. 1:1.000

NR.	46/60	Sh	=382+155=737	Sud	=412+107=519 m ²
VERI		-PASURIA NR.	46/20		
LINDJE		-PASURIA NR.	46/64		
JUG		-PASURIA NR.	46/28		
PERENDIM		-PASURIA NR.	46/28		

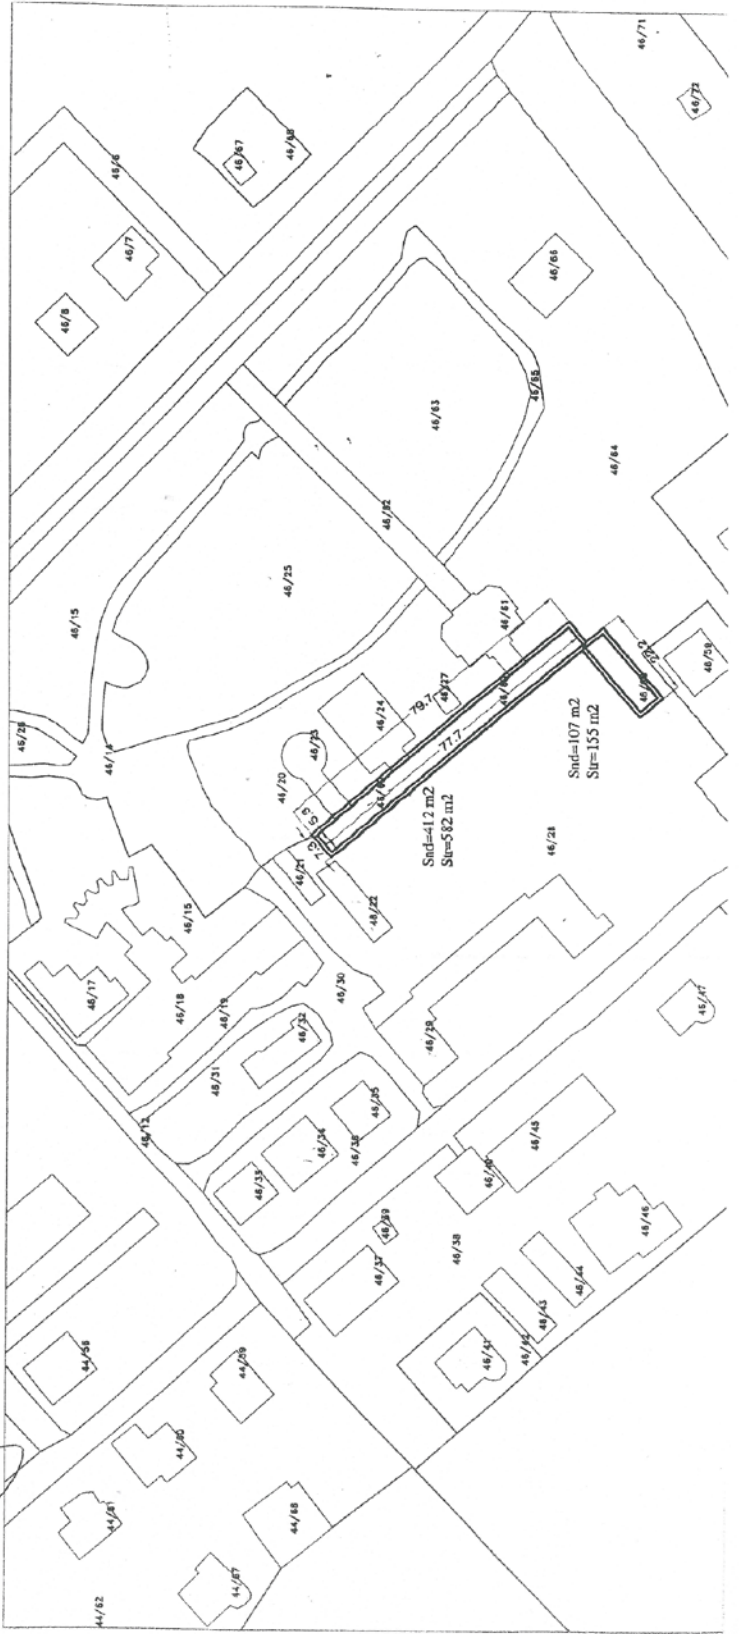

PLAN - RILEVIM

IDENTIFIKIMI I PASURISE

Zona Kadastrale 8518
 Nr i pasurise 46/18 VOL FQ
 Indeksi i bates DR-PQ-14.15
 Shkalla 1:1.000
 Adresa e pasurise: Rrethi DURRES
 Q/F DURRES RRTI PLAZH/13
 P/G Sh K Ap

KUFIZIMET E PASURISE			
NR. 46/18	Shtet=406 m2	Sht=514 m2	
VRE	PASURIA NR. 46/17		
LINDE	PASURIA NR. 46/15		
JUG	PASURIA NR. 46/30		
PERENDIM	PASURIA NR. 46/30		

DREJTORIA RAJONALE DURRES

PROMAR ENTI KOMBETAR I BANESAVE

H.T.R. SHK. 1:1.000

