

VENDIM
Nr. 527, datë 13.6.2013

**PËR SHPRONËSIMIN, PËR INTERES PUBLIK, TË PRONARËVE TË PASURIVE TË
PALUAJTSHME, PRONË PRIVATE, QË PREKEN NGA NDËRTIMI, SISTEMIM-
ASFALTIM I SEGMENTIT RRUGOR, RRUGA E DRINIT-URA E BUNËS, SHKODËR**

Në mbështetje të nenit 100 të Kushtetutës, të neneve 5 pika 1, 20 e 21 të ligjit nr. 8561, datë 22.12.1999 “Për shpronësimet dhe marrjen në përdorim të përkohshëm të pasurisë, pronë private, për interes publik” dhe të ligjit nr. 119/2012 “Për buxhetin e vitit 2013”, me propozimin e Ministrisë të Punëve Publike dhe Transportit, Këshilli i Ministrave

VENDOSI:

1. Shpronësimin, për interes publik, të pronarëve të pasurive të paluajtshme, pronë private, që preken nga ndërtimi, sistemim-asfaltim, i segmentit rrugor, Rruga e Drinit-Ura e Bunës, Shkodër.

2. Shpronësimi bëhet në favor të Autoritetit Rrugor Shqiptar.

3. Pronarët e pasurive të paluajtshme, që shpronësohen, të kompensohen në vlerë të plotë sipas masës përkatëse, që paraqitet në tabelën bashkëlidhur këtij vendimi, për tokë truall, me sipërfaqe 197 (njëqind e nëntëdhjetë e shtatë) m², me një vlerë të përgjithshme prej 4 248 108 (katër milionë e dyqind e dyzet e tetë mijë e njëqind e tetë) lekësh.

4. Shuma e përgjithshme e shpronësimit, prej 4 248 108 (katër milionë e dyqind e dyzet e tetë mijë e njëqind e tetë) lekësh, të përballohet nga buxheti i vitit 2013, zëri “Investime”, miratuar për Autoritetin Rrugor Shqiptar.

5. Shpenzimet procedurale, në vlerën 50 000 (pesëdhjetë mijë) lekë, të përballohen nga Autoriteti Rrugor Shqiptar.

6. Shpronësimi të fillojë më 20.6.2013.

7. Pronarët e përmendur në listën, që i bashkëlidhet këtij vendimi, për të cilët është bërë shënimi “Konfirmuar nga ZRPP-ja”, të kompensohen, për efekt shpronësimi, pasi të kenë paraqitur dokumentacionin e plotë të pronësisë pranë Autoritetit Rrugor Shqiptar.

8. Zyra Qendrore e Regjistrimit të Pasurive të Paluajtshme dhe zyra vendore e regjistrimit të pasurive të paluajtshme, Shkodër, brenda 30 (tridhjetë) ditëve nga data e miratimit të këtij vendimi, në bashkëpunim me Autoritetin Rrugor Shqiptar, të fillojnë procedurat për hedhjen e trupit të rrugës në hartat treguese të regjistrimit, sipas planimetrisë së shpronësimeve, që do t’u vihet në dispozicion nga Autoriteti Rrugor Shqiptar, dhe të bëjnë kalimin e pronësisë për pasuritë e shpronësuar.

9. Zyra Vendore e Regjistrimit të Pasurive të Paluajtshme Shkodër të pezullojë të gjitha transaksionet me pasuritë e shpronësuar deri në momentin kur do të realizohen procesi i hedhjes së trupit të rrugës në hartat treguese të regjistrimit, si dhe kalimi i pronësisë për pasuritë e shpronësuar.

10. Ngarkohen Ministria e Punëve Publike dhe Transportit, Ministria e Financave, Zyra Qendrore e Regjistrimit të Pasurive të Paluajtshme, Zyra Vendore e Regjistrimit të Pasurive të Paluajtshme Shkodër dhe Autoriteti Rrugor Shqiptar për zbatimin e këtij vendimi.

Ky vendim hyn në fuqi menjëherë dhe botohet në Fletoren Zyrtare.

KRYEMINISTRI
Sali Berisha

REPUBLIKA E SHQIPERISE
AUTORITETI RRUGOR SHQIPTAR
SEKTORI TOPOLOGJIK

LISTA E PRONAREVE QE SHPRONESOHEN NE SEGMENTIN RRUGOR
SISTEMIM ASFALTIM URA E DRINIT - URA E BUNES, SHKODER

Nr.	PRONARI		NR. PAS	ZK	TRUALL			Shenime
	Emri - Mbiemri				SIP (M2)	CMIMI (LEK/M2)	Vlera(leke)	
1	Trashegimtareti Nikaj		18/727	8591	114	21564	2458296	Konfirmuar nga ZVRPP
2	Qemal Riza Kruja		18/728	8591	83	21564	1789812	Konfirmuar nga ZVRPP
	TOTALI				197		4248108	


Identifikimi i pasurisë

Harta: S.A.M.T.

Viti: 1938; shkalla: 1:2500; sipërfaqja: 12000 m²

Adresa e pasurisë: P/Q: Shkodër; qyteti: Shkodër; rajoni: 1, lagja: “Bahçallëk (Alibegaj)”

Pronarët: Aneta Gjon Nikaj, Jozefina Sander Kiri, Franc Sander Nikaj

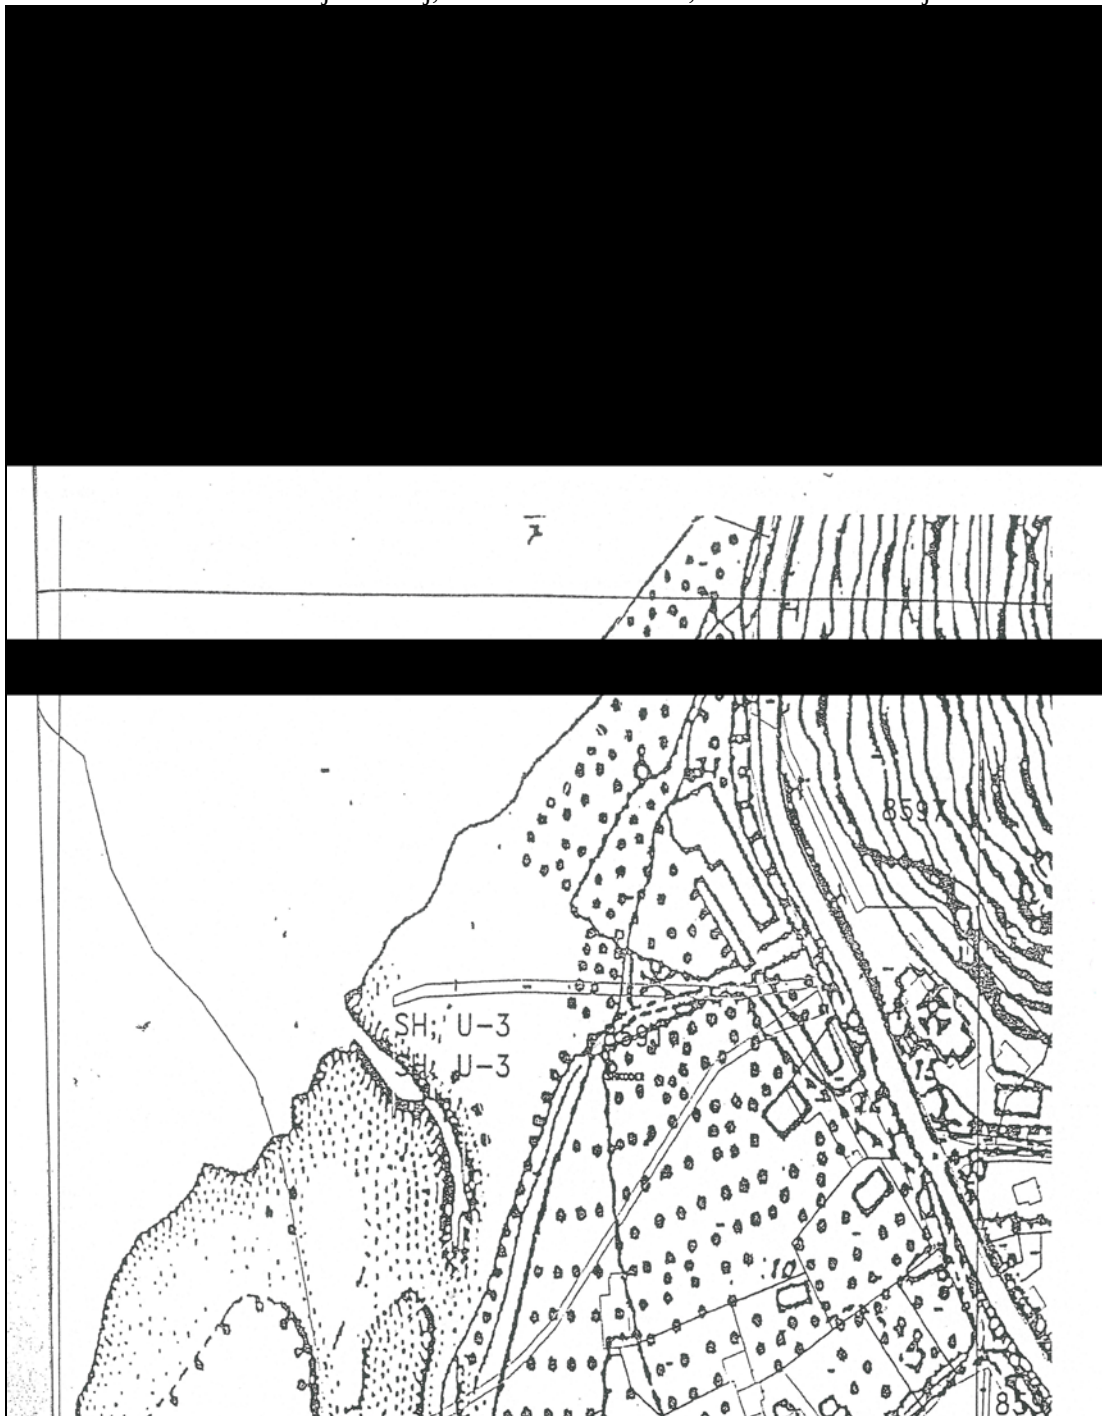

PLAN RILEVIM

PREGATITI	25	IDENTIFIKIMI I PASURISE
ZONA KADASTRALE: 8591		
NR PASURISE: _____ VOL: _____ FQ: _____		
INDEKSI HARTES: SH(U-3)(V-3)		
SHKALLA: 1:500		
SIPERFAQJA: 12000M ²		
ADRESA E PASURISE		
P/C: SHKODER; QYTETI: SHKODER;		
RAJONI : 1; LAGJA: "BAHCALLEK(ALIBEGAJ)"		
PRONARET: ANETA GJON NIKAJ, JOZEFINA		
SANDER KIRI, FRANC SANDER NIKAJ		

TOPOGRAFI: BEPIN PISTULLI
T.Z.0646
LICENSA:
DATA E PREGATITJES: 16/04/2009
NENSHKRIMI

HART
ZYRA E RREGJISTRIMIT
TE PASURIVE TE PALUJTSHIM.

SHKODER

Ing.

PER GJYKATRO
REGJISTRACION
PASTAVUR BASHKON

KUFTIARET			PERENDIM
VERI	LINDIE	JUG	KANALI 18/34
TR. DOM NDOC NIKAJ 18/25; 18/142	RRUGA 18/33	VEHBI KRAJA 18/223;18/11 KIN E ALBERT NIKAJ 18/7; 18/16; 18/21	

V _____
L _____
J _____
P _____
DI. 16/04/2009

Orin _____

18/35

18/142




REPUBLIKA E SHQIPERISE
BASHKIA SHKODER

PROJEKT ZBATIMI

OBJEKTI: RIKONSTRUKSION I RRUGES SE
HYRJES QYTET-vazhdim-
"te Kalaja"

(Ura e Bahcallekut-rruga e Molos)

L=730 m!

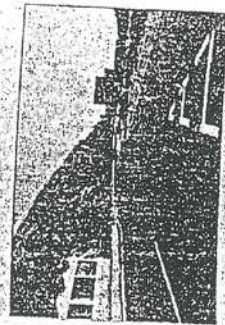


SURISE


FG: _____
3)

ODER:
EK(AUBEGAJ)
KAJ, JOZEFINA
DER NIKAJ

PERENDIM
KANALI 18/34

18/21

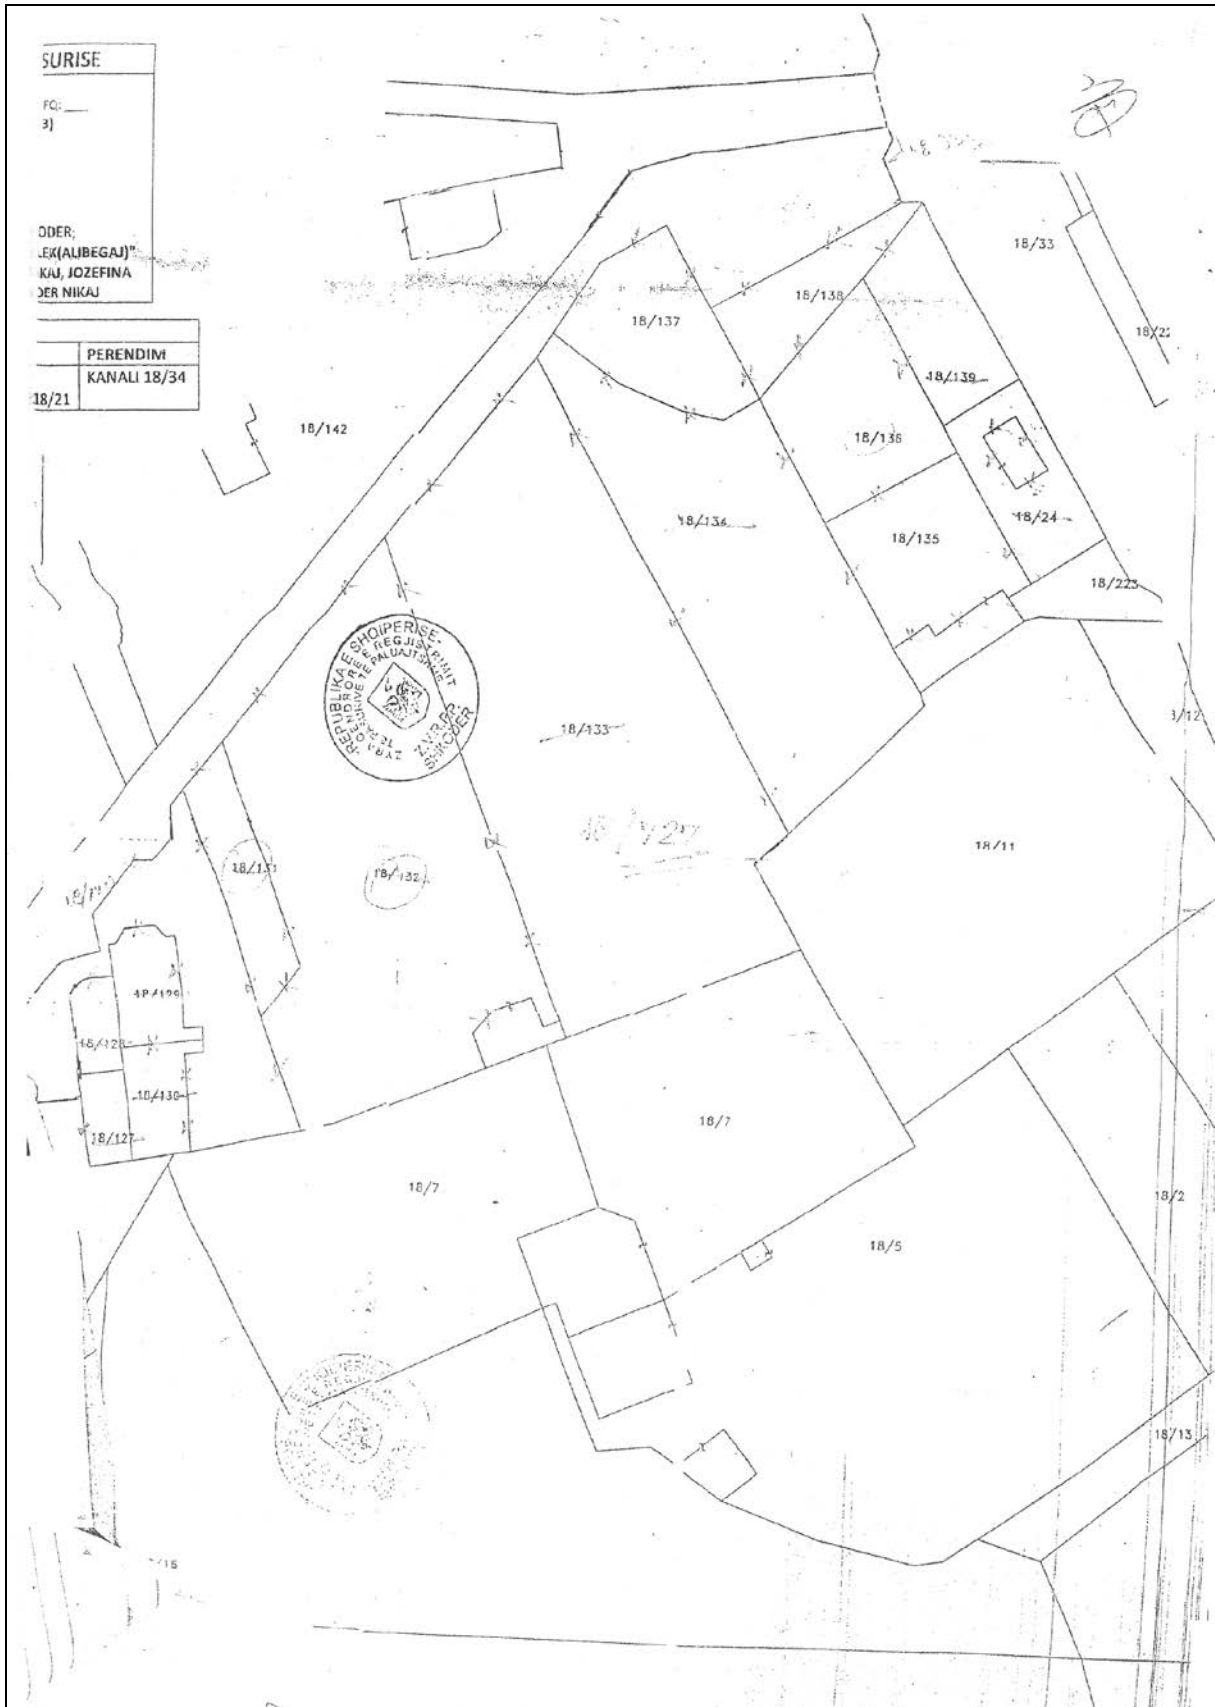


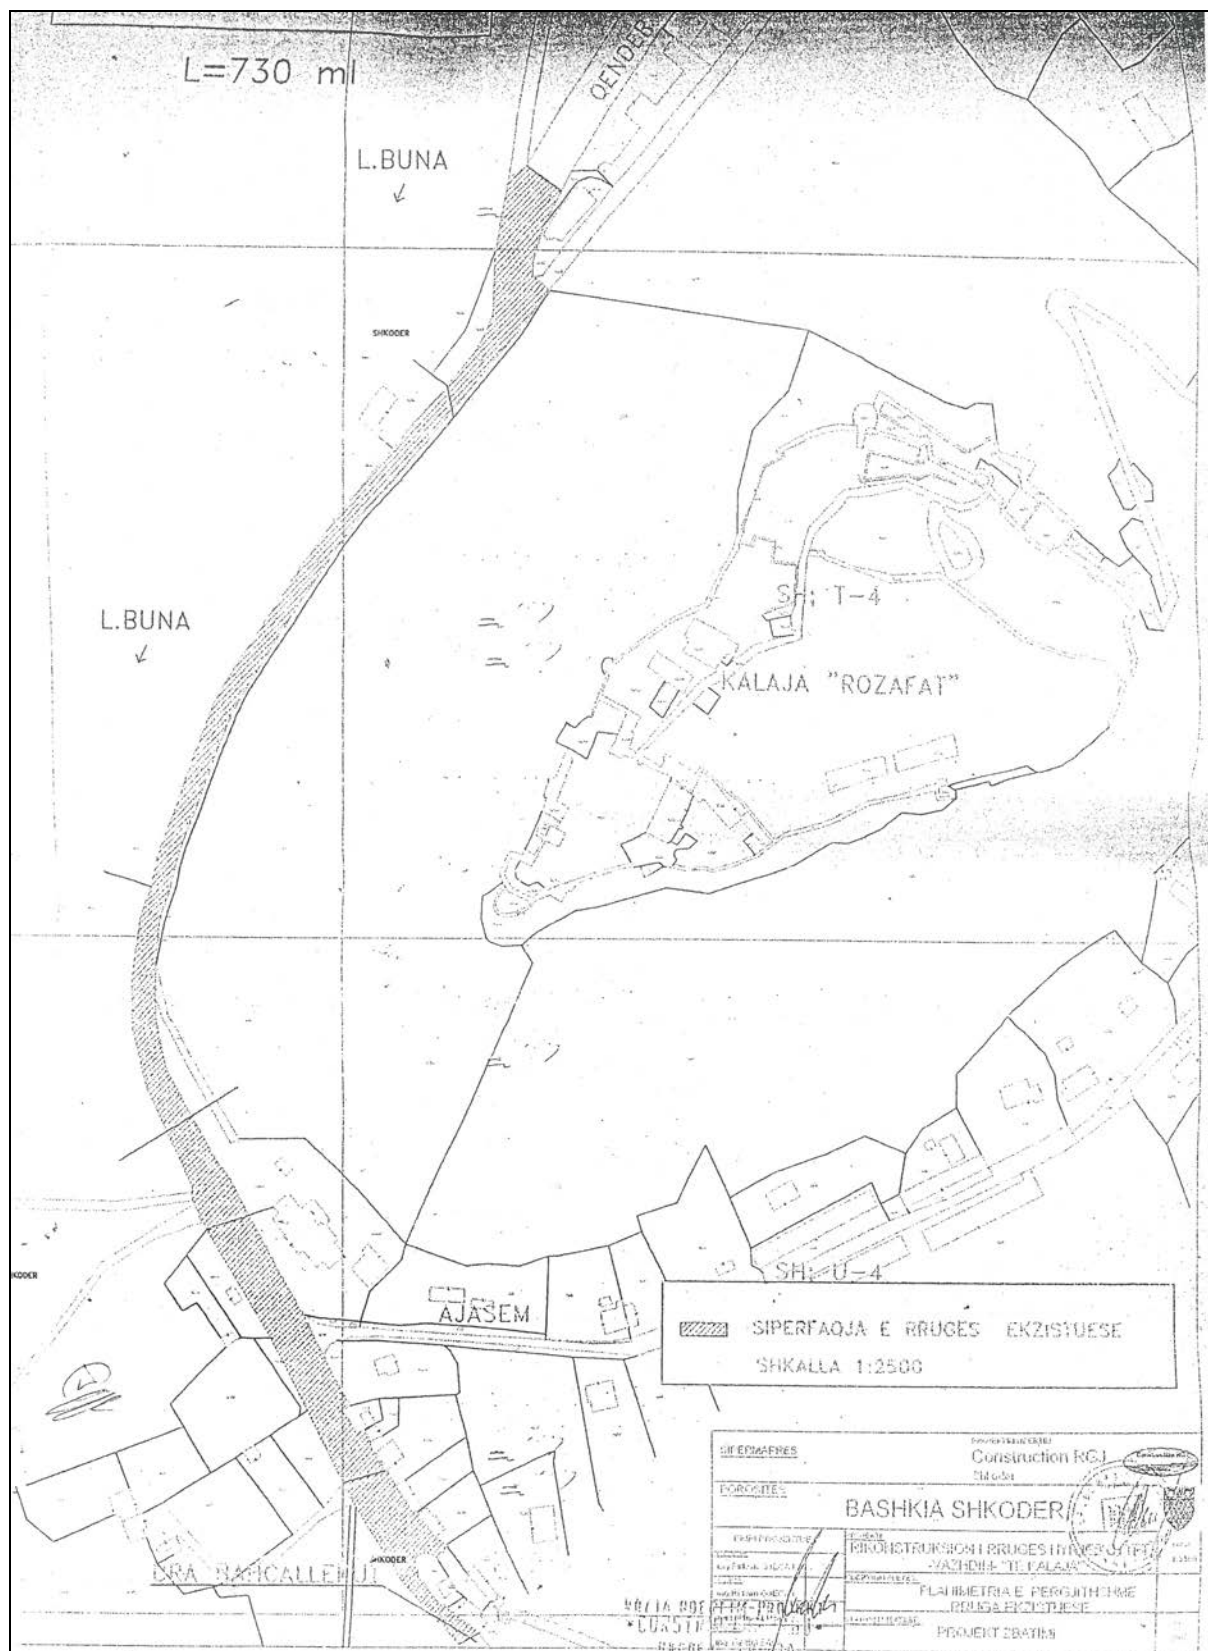

[illegible][illegible]

THE GOSPEL OF JOHN



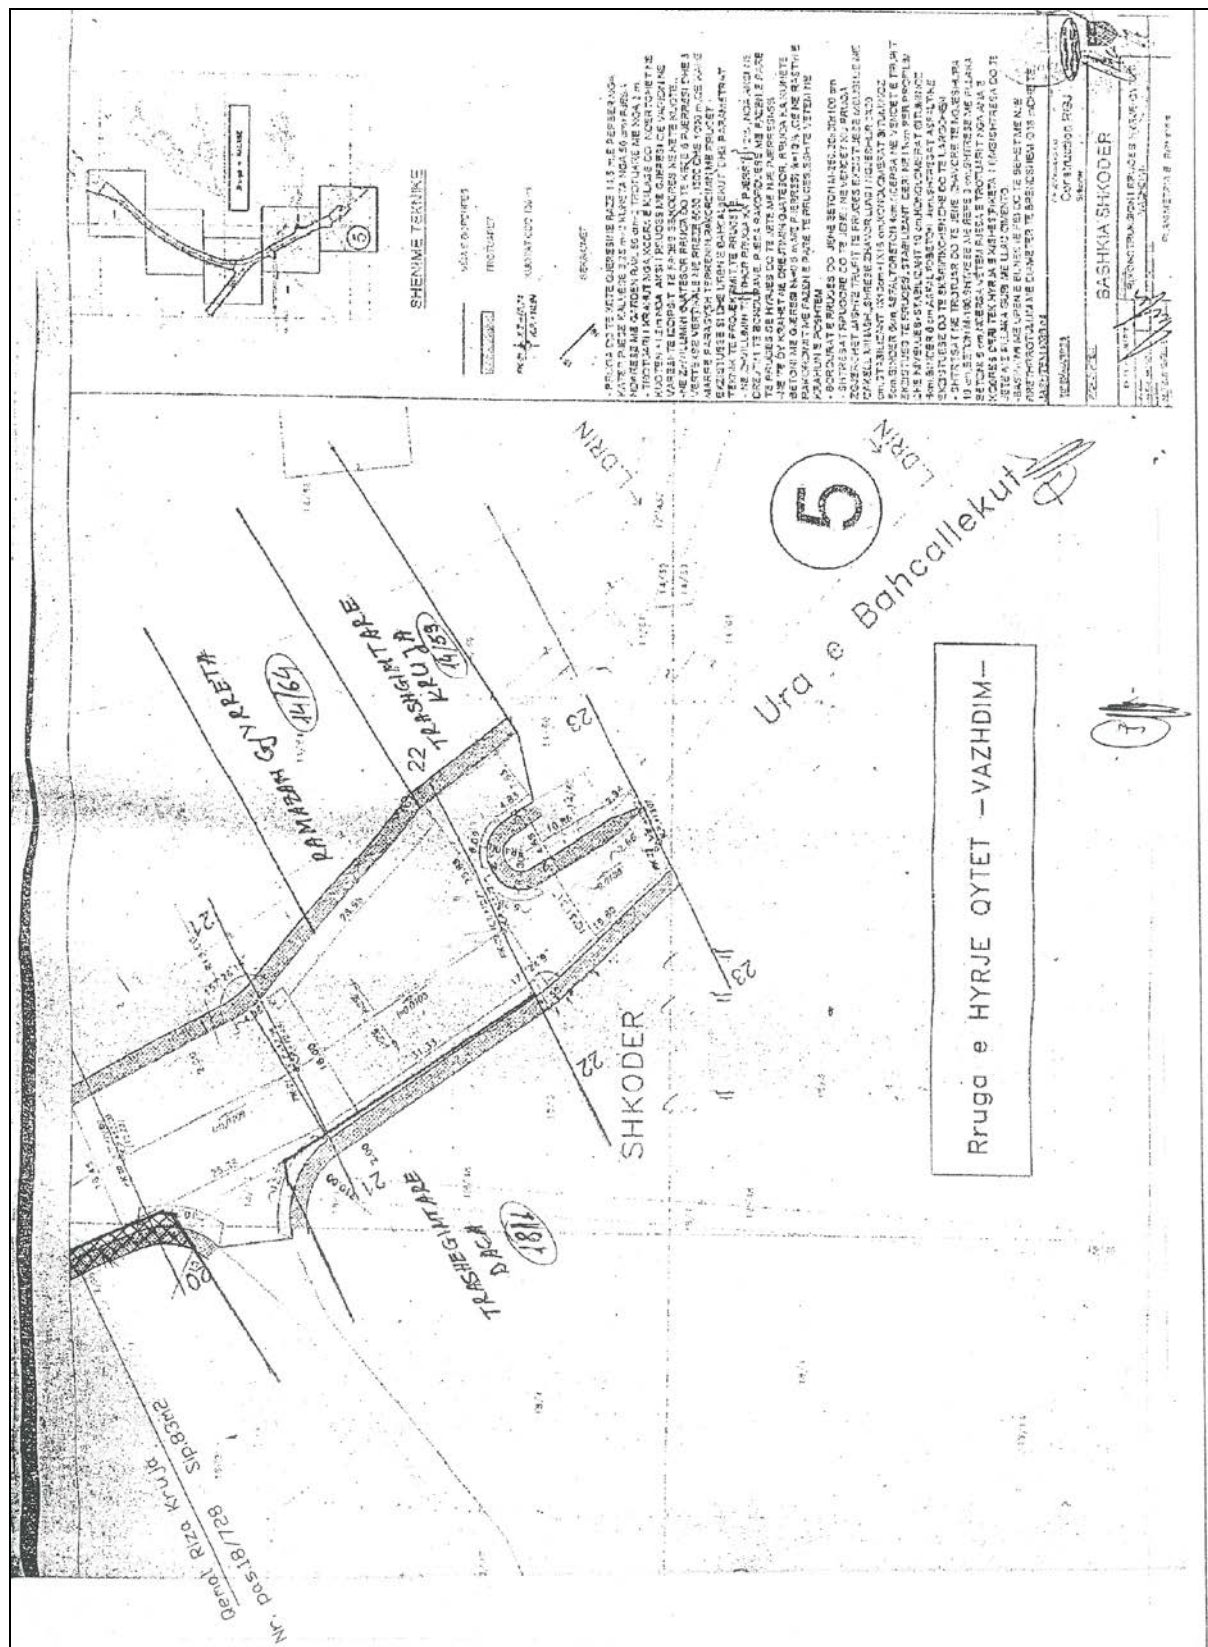

REPUBLIKA E SHQIPËRISË
DREJTORIA E PËRGJITHSHME E RRUGËVE
DREJTORIA JURIDIKE
SEKTORI I SHPRONËSIMEVE

LISTA EMËRORE E PRONARËVE QË SHPRONËSOHEN NË SEGMENTIN RRUGOR “RIKONSTRUKSIONI I RRUGËS HYRJA QYTET-VAZHDIM
TE KALAJA”SHKODËR”DHE “URA E RE E BUNËS”

Nr.	Emri	Atësia	Mbiemri	Zona kadastrale	Numri i pasurisë	Lloji i pasurisë	Sipërfaqja m ²	Çmimi njësi	Vlera lekë	Shënime
1	Sandër	Pashk	Luani	8591	18/699	Truall	792	21 564	17078688	Konfirmim nga ZRPP-ja
2	Benjamin	Pjerin	Daberdaku	8591	18/112	Truall	1446	21 564	31181544	Konfirmim nga ZRPP-ja
3	Benjamin	Pjerin	Daberdaku	8591	18/698	Truall	862	21 564	18588168	Konfirmim nga ZRPP-ja
4	Benjamin	Pjerin	Daberdaku	8591	18/114	Truall	442	21 564	9531288	Plotësim dokumentesh
5	Selami		Bushati		18/107	Truall	246	21 564	5304744	Konfirmim nga ZRPP-ja
	Antonio Leonard		Matia Matia	8591	18/697	Truall	58	21 564	1250712	Konfirmim nga ZRPP-ja
6	Anjeze		Mjeda	8591	18/696	Truall	12	21 564	258768	Konfirmim nga ZRPP-ja
7	Trashëgimtarë Gjonej			8591	18/121	Truall	135	21 564	2911140	Konfirmim nga ZRPP-ja
8	Trashëgimtarë Daka			8591	18/1	Truall	90	21 564	1940760	Konfirmim nga ZRPP-ja
9	I paidenfikuar			8591	18/138	Truall	2	21 564	43128	Pretend.pas F. Nika
10	I paidenfikuar			8591	18/139	Truall	37	21 564	797868	Pretend.pas F. Nika
11	I paidenfikuar			8591	18/24	Truall	75	21 564	1617300	Pretend.pas F. Nika
12	I paidenfikuar			8591	18/10	Truall	83	21 564	1789812	Plotësim dokumentesh
13	Ramadan		Xhurreta	8597	14/64	Truall	40	13 429	537160	Konfirmim nga ZRPP-ja
14	Trashëgimtarë Kruja			8597	14/59	Truall	23	13 429	308867	Konfirmim nga ZRPP-ja
15	Trashëgimtarë Thaçi			8597	14/99	Truall	32	13 429	429728	Konfirmim nga ZRPP-ja
	SHUMA (LEKË)						4280		93569675	

