

VENDIM
Nr. 704, datë 21.8.2013

PËR KALIMIN NË PRONËSI, PA SHPËRBLIM, KOMUNITETIT MYSLIMAN TË SHQIPËRISË PËR INSTITUCIONIN E ARSIMIT TË LARTË NË PRONËSI TË TIJ TË SIPËRFAQES PREJ 1 643.8 (NJË MIJË E GJASHTËQIND E DYZET E TRE PIKË TETË) M², NGA PRONAT SHTETËRORE TË LLOJIT ‘TRUALL’, ME NR. PASURIE 2/380 DHE NR. PASURIE 2/382, NË ZONËN KADASTRALE 8330, ME PRONËSI ‘SHTET’
(ndryshuar me VKM nr. 225, datë 9.4.2024)

(i përditësuar)

Në mbështetje të nenit 100 të Kushtetutës dhe të neneve 3 shkronja “b”, e 4 të ligjit nr. 7980, datë 27.7.1995 “Për shitblerjen e trojeve”, të ndryshuar, me propozimin e Zëvendëskryeministrit dhe Ministër i Arsimit dhe Shkencës, Këshilli i Ministrave

VENDOSI:

1. Kalimin në pronësi, pa shpërblim, Komunitetit Mysliman të Shqipërisë për institucion të arsimit të lartë në pronësi të tij, *të sipërfaqes së lirë prej 1 643.8 (një mijë e gjashtëqind e dyzet e tre pikë tetë) m², nga pronat shtetërore e llojit “truall”, me nr. pasurie 2/380 dhe nr. pasurie 2/382, të ndodhura në zonën kadastrale 8330, Tiranë, me pronësi “shtet”, sipas kartelave të pasurisë dhe fragmenteve të hartës kadastrale, në shtojcën nr. 1, që i bashkëlidhet këtij vendimi dhe është pjesë përbërëse e tij, për t’u përdorur për nevoja të këtij komuniteti.*

2. *Sipërfaqja e lirë prej 1 643.8 (një mijë e gjashtëqind e dyzet e tre pikë tetë) m², e pronave shtetërore të llojit “truall”, me nr. pasurie 2/380 dhe nr. pasurie 2/382, të ndodhura në zonën kadastrale 8330, Tiranë, hiqet nga lista e inventarit të pronave të paluajtshme shtetërore.*

3. Komunitetit Mysliman të Shqipërisë i ndalohet ndryshimi i destinacionit dhe tjetërsimi i pronësisë *së sipërfaqes prej 1 643.8 (një mijë e gjashtëqind e dyzet e tre pikë tetë) m², të pronave shtetërore të llojit “truall”, me nr. pasurie 2/380 dhe nr. pasurie 2/382, të ndodhura në zonën kadastrale 8330, Tiranë, të përcaktuara në pikën 1, të këtij vendimi.*

3/1. *Sipërfaqja prej 7 300 (shtatë mijë e treqind) m², pjesë e pronës nr. 185, me emërtim “Batalioni i Vëzhgimit Ajror” (ish-reparti ushtarak 3332) Sauk, Tiranë, dhe sipërfaqja prej 2 300 (dy mijë e treqind) m², pjesë e pasurisë nr.69/1, aktualisht e bashkuar në sipërfaqen prej 9 600 (nëntë mijë e gjashtëqind) m², me nr. pasurie 174/144, e ndodhur në zonën kadastrale 3266, kalon pa shpërblim, në pronësi të Republikës Shqipërisë dhe në përgjegjësi administrimi të Ministrisë së Arsimit dhe Sportit, sipas kartelës së pasurisë dhe fragmenteve të hartës kadastrale, në shtojcën nr. 2, që i bashkëlidhet këtij vendimi dhe është pjesë përbërëse e tij.*

4. Ngarkohen Ministria e Arsimit dhe Shkencës, Komuniteti Mysliman i Shqipërisë, Agjencia e Inventarizimit dhe Transferimit të Pronave të Paluajtshme dhe Kryeregjistruesi i Pasurive të Paluajtshme të Republikës së Shqipërisë për zbatimin e këtij vendimi.

Ky vendim hyn në fuqi menjëherë dhe botohet në Fletoren Zyrtare.

KRYEMINISTRI
Sali Berisha

GEN-PLAN I PRONES SE U.T. BEDER

SHKALLA 1:500



ZONA KADASTRALE NR. 3266

INDEKSI I HARTES K-34-100-(27-B)

ADRESA E PASURISE:

Mjull Bathore. Sauk Rrethi TIRANE


Sip Totale e prones = 9600 m²



Sip = 7300 m² Sip qe i mbetet KMSH pas ndertimit te rruges



Sip = 2300 m² Sip qe do i merret Q.F.P per K.M.SH

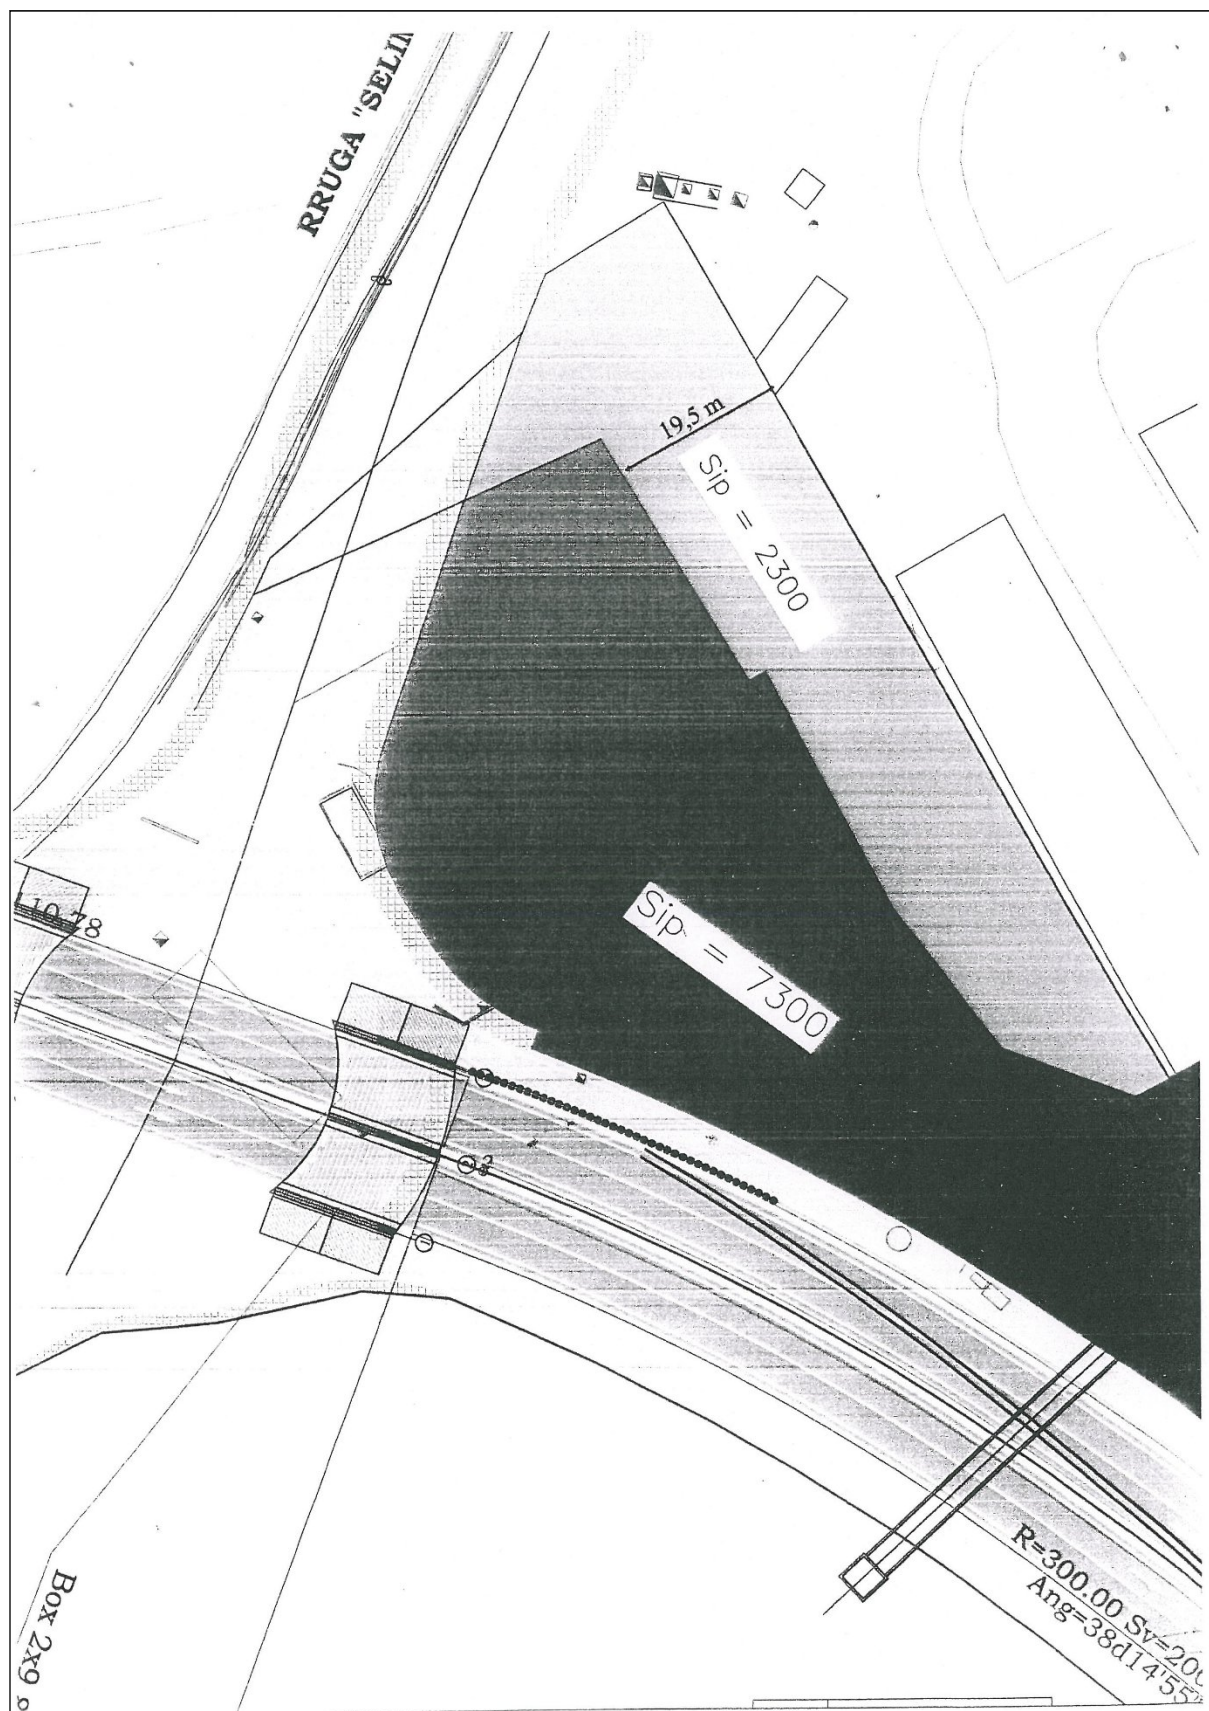

PLAN RILEVIMI

IDENTIFIKIMI I PASURISE

ZONA KADASTRALE NR. 3266

NR.PASURISE _____ Vol. fq. _____

INDEKSI I HARTES K-34-100-(27-8)

SHKALLA 1: 1000

ADRESA E PASURISE: Rrethi TIRANE

Ø/F Mjull Bathore Rr/ " "

P/G _____ sh _____ K _____ Ap _____

UNIVERSITETI BEDER

Pronari/et Emri, Mbiemri, Firma



Sip = 7300 m2 Sip qe i mbetet KMSH pas ndertimit te rruges

Sip = 2300 m2 Sip qe do i merret Q.FP per K.M.SH

Sip Totale = 9600 m2



(Shtuar Shtojca 1 dhe 2 me Vkm nr. 225, datë 9.4.2024)

Shtojca nr. 1



REPUBLIKA E SHQIPËRISË
AGJENCIA SHTETËRORE E KADASTRËS

KARTELA E PASURISË SË PALUAJTSHME

Kodi Unik 8330068007
(Nga 8330064122, Në ____)

A - TË DHËNAT E PASURISË

Zona Kadastrale Nr. 8330, Lloji i Pasurisë: TRUALL, Nr. i Pasurisë: 2/380, Sipërfaqja Totale 1162.8 m²,
(Nga të Cilat Truall 1162.8 m²; Ndërtesë 0 m²)

Indeksi i Hartës Kadastrale TR-I-10, Numri i Pemëve: 0,
Adresa e Pasurisë: Bashkia TIRANË, Rruga FILIP JANO, Ndërtesa Nr. __, SH/K __, Apartamenti Nr. __
Vlera e Pasurisë:
Fillestare __ (Akti Nr. 18535, Dt. 04/04/2024, Rivlerësim __ (Akti Nr. __, Dt. ____))

B – TË DHËNAT E TITULLIT TË PRONËSISË

Pronari: SHTET, Nr. Identifikimi/NIPT __, Pjesa Takuese 0/100, Lloji i Pronësisë: I
Adresa e Pronarit: Bashkia TIRANË, Rruga FILIP JANO, Ndërtesa Nr. __, SH/K __, Apartamenti Nr. __

Akti i Fitimit të Pronësisë: Emërtimi: Regjistrim i bashkimit, ose ndarjes të pasurisë së paluajtshme, Nr. 18535, Datë: 04/04/2024
Regjistruar: Nr. 22937, Datë: 04/04/2024

**Pjesëmarrës në Bashkëpronësi të Detyrueshme për Pasurinë Nr. __, me Kod Unik __*

B/1 – TË DHËNAT E REGJISTRIMIT PARAPRAK

Akti Paraprak i Fitimit të Pronësisë: Emërtimi: __, Nr. __, Datë: __
Përshkrimi i Objektit të Aktit: __
Regjistruar: Nr. __, Datë: __



REPUBLIKA E SHQIPËRISË
AGJENCIA SHTETËRORE E KADASTRËS

KARTELA E PASURISË SË PALUAJTSHME

C-TË DREJTAT REALE

Nr. Regjistrimi	Dt. Regjistrimi	Lloji i të Drejtës	Të Dhënat e Aktit			Afati i Vlefshmërisë	Përfitues	
			Emërtim	Nr.	Datë		Emër Atësi Mbiemër	Nr. Identifikimi/ NIPT

D - KUFIZIMET E PRONËSISË

Nr. Regjistrimi	Dt. Regjistrimi	Lloji i Kufizimit	Të Dhënat e Aktit			Afati i Kufizimit	Përfitues/Kërkues	
			Emërtim	Nr.	Datë		Emër Atësi Mbiemër	Nr. Identifikimi/ NIPT

E - INFORMACIONE TË TJERA PËR PRONËN

Lloji i Informacionit: _____, Emërtimi i Aktit: _____, Nr. _____, Datë: _____

Regjistruar: Nr. _____, Datë: _____

Përshkrimi: FILIP JANO

DREJTORI
Edvin Bixha

Refaen
Laze

Digitally signed by:
Refaen Laze
Date: 2024.04.06
11:07:59 +02'00'

Anida
Shehu

Digitally signed by:
Anida Shehu
Date: 2024.04.06
12:29:54 +02'00'

Digitally signed by:
Edvin Bixha
Date: 2024.04.06
12:44:06 +02'00'



Vulosur elektronikisht nga Drejtoria
Vendore Tiranë Veri
Date: 2024/04/06 11:07:40 +02'00'
J62119007M2024040611073412ASHK

Shënim : Ky dokument është gjeneruar dhe vulosur me anë
të një procedure automatike nga një sistem elektronik (Agjencia Shtetërore e Kadastrës)



REPUBLIKA E SHQIPËRISË
AGJENCIA SHETETËRORE E KADASTRËS

FRAGMENT I HARTËS KADASTRALE


ZONA KADASTRALE: **8330**

KODI UNIK: **8330068007**

NUMRI PASURISË: **2/380**

INDEKSI HARTËS: **TR-I-10**

KORNIZA REFERUESE GJEODEZIKE SHQIPTARE

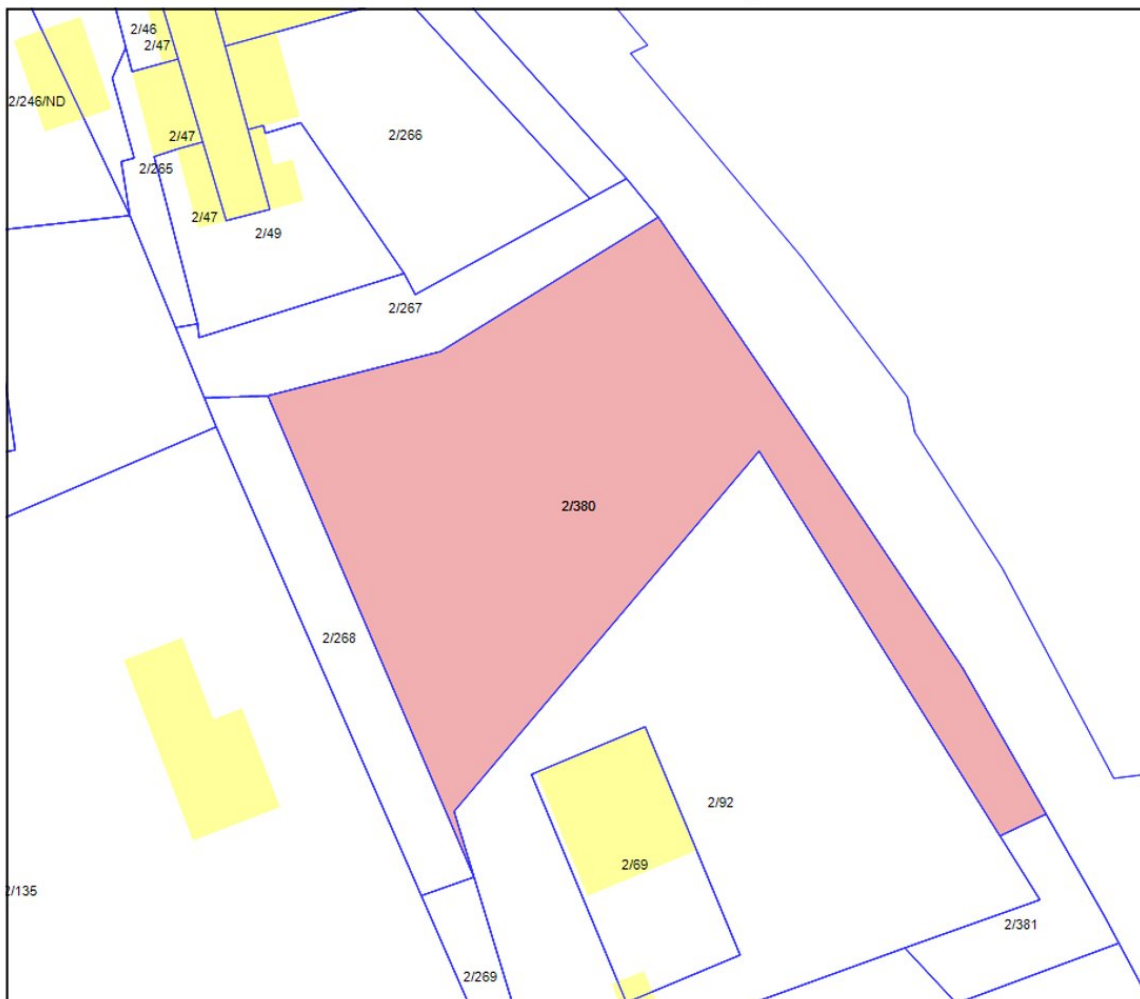

SH 1: **500**

DREJTORI

Edvin Bixha

Anida
Shehu

Digitally signed by:
Anida Shehu
Date: 2024.04.06
12:30:39 +02'00'

Edvin
Bixha

Digitally signed by:
Edvin Bixha
Date: 2024.04.06
12:43:54 +02'00'



Vulosur elektronikisht nga Drejtoria
Vendore Tiranë Veri
Date: 2024/04/06 12:30:14 +02'00'
J62119007M202404061230043214014

Shënim : Ky dokument është gjeneruar dhe vulosur me anë
të një procedure automatike nga një sistem elektronik (Agjencia Shtetërore e Kadastrës)

SHPJEGUES

- PARCELA
- NDËRTESA



REPUBLIKA E SHQIPËRISË
AGJENCIA SHTETËRORE E KADASTRËS

KARTELA E PASURISË SË PALUAJTSHME

Kodi Unik 8330068009
(Nga 8330064122, Në ____)

A - TË DHËNAT E PASURISË

Zona Kadastrale Nr. 8330 , Lloji i Pasurisë: TRUALL , Nr. i Pasurisë: 2/382 , Sipërfaqja Totale 481 m2,
(Nga të Cilat Truall 481 m2; Ndërtesë 0 m2)

Indeksi i Hartës Kadastrale TR-I-10 , Numri i Pemëve: 0 ,
Adresa e Pasurisë: Bashkia TIRANË , Rruga FILIP JANO , Ndërtesa Nr. ____ , SH/K ____ , Apartamenti
Nr. ____

Vlera e Pasurisë:

Fillestare ____ (Akti Nr. 18535 , Dt. 04/04/2024), Rivlerësim ____ (Akti Nr. ____ , Dt. ____)

B – TË DHËNAT E TITULLIT TË PRONËSISË

Pronari: SHTET , Nr. Identifikimi/NIPT ____ , Pjesa Takuese 0/100, Lloji i Pronësisë: I
Adresa e Pronarit: Bashkia TIRANË , Rruga FILIP JANO , Ndërtesa Nr. ____ , SH/K ____ , Apartamenti
Nr. ____

Akti i Fitimit të Pronësisë: Emërtimi: Regjistrim i bashkimit, ose ndarjes të pasurisë së paluajtshme, Nr. 18535, Datë: 04/04/2024

Regjistruar: Nr. 22937 , Datë: 04/04/2024

**Pjesëmarrës në Bashkëpronësi të Detyrueshme për Pasurinë Nr. ____ , me Kod Unik ____*

B/1 – TË DHËNAT E REGJISTRIMIT PARAPRAK

Akti Paraprak i Fitimit të Pronësisë: Emërtimi: ____ , Nr. ____ , Datë: ____

Përshkrimi i Objektit të Aktit: ____

Regjistruar: Nr. ____ , Datë: ____



REPUBLIKA E SHQIPËRISË
AGJENCIA SHTETËRORE E KADASTRËS

KARTELA E PASURISË SË PALUAJTSHME

C-TË DREJTAT REALE

Nr. Regjistrimi	Dt. Regjistrimi	Lloji i të Drejtës	Të Dhënat e Aktit			Afati i Vlefshmërisë	Përfitues	
			Emërtim	Nr.	Datë		Emër Atësi Mbiemër	Nr. Identifikimi/ NIPT

D - KUFIZIMET E PRONËSISË

Nr. Regjistrimi	Dt. Regjistrimi	Lloji i Kufizimit	Të Dhënat e Aktit			Afati i Kufizimit	Përfitues/Kërkues	
			Emërtim	Nr.	Datë		Emër Atësi Mbiemër	Nr. Identifikimi/ NIPT

E - INFORMACIONE TË TJERA PËR PRONËN

Lloji i Informacionit: _____, Emërtimi i Aktit: _____, Nr. __, Datë: _____

Regjistruar: Nr. __, Datë: _____

Përshkrimi: FILIP JANO

DREJTORI
Edvin Bixha



Refaen
Laze

Digitally signed by:
Refaen Laze
Date: 2024.04.06
11:20:19 +02'00'

Anida
Shehu

Digitally signed by:
Anida Shehu
Date: 2024.04.06
12:32:19 +02'00'

Data e lëshimit
Edvin Bixha

Digitally signed by:
Edvin Bixha
Date: 2024.04.06
12:43:04 +02'00'

Vulosur elektronikisht nga Drejtoria
Vendore Tiranë Veri
Date: 2024/04/06 11:10:22 +02'00'
J62119007M2024040611101601ASHK

Shënim : Ky dokument është gjeneruar dhe vulosur me anë
të një procedure automatike nga një sistem elektronik (Agjencia Shtetërore e Kadastrës)



REPUBLIKA E SHQIPËRISË
AGJENCIA SHETETËRORE E KADASTRËS

FRAGMENT I HARTËS KADASTRALE


ZONA KADASTRALE: 8330

KODI UNIK: 8330068009

NUMRI PASURISË: 2/382

INDEKSI HARTËS: TR-I-10

KORNIZA REFERUESE GJEODEZIKE SHQIPTARE

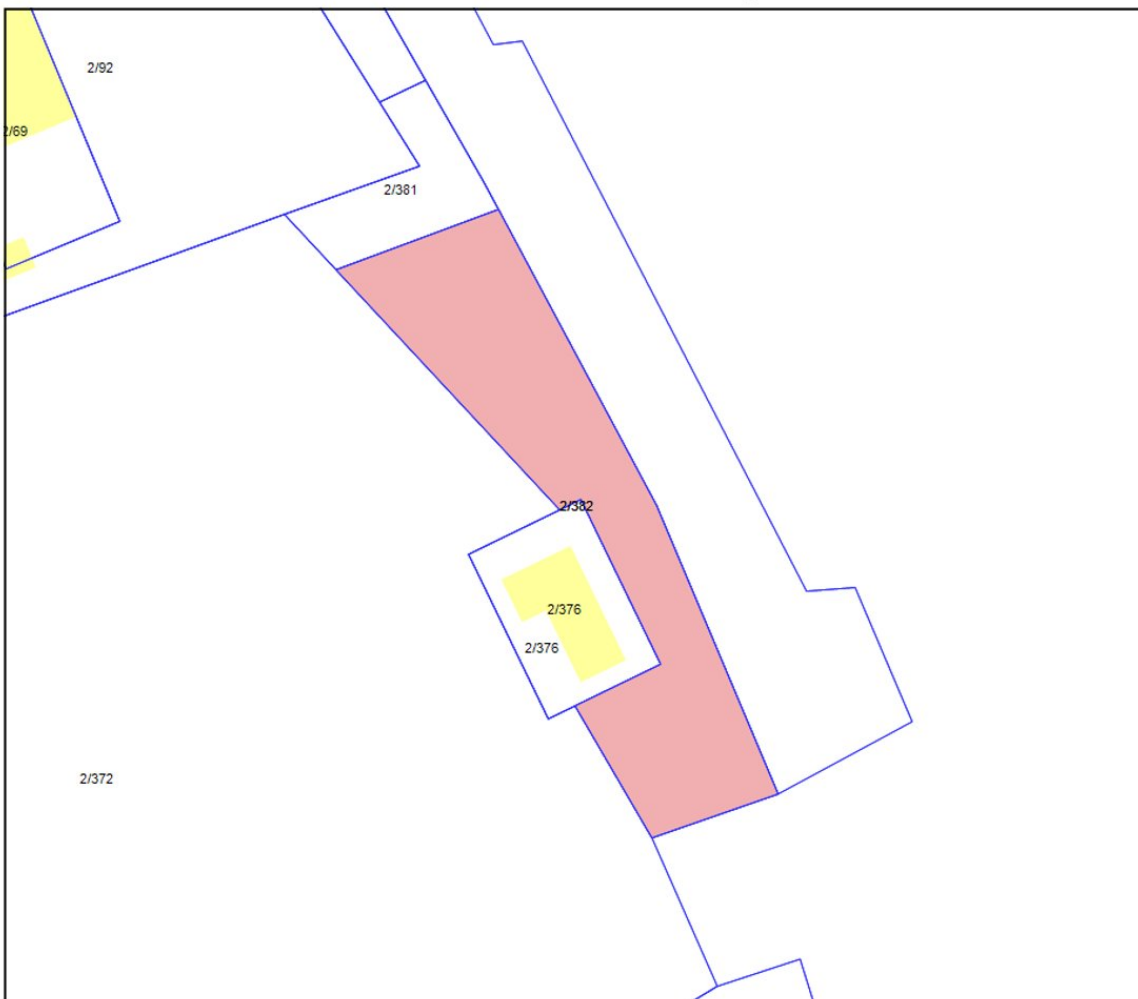

SH 1: 500

DREJTORI

Edvin Bixha

Anida
Shehu

Digitally signed by:
Anida Shehu
Date: 2024.04.06
12:32:55 +02'00'

Edvin
Bixha

Digitally signed by:
Edvin Bixha
Date: 2024.04.06
12:42:49 +02'00'



Vulosur elektronikisht nga Drejtoria
Vendore Tiranë Veri
Date: 2024/04/06 12:32:37 +02'00'
J62119007M202404061232282514014

Shënim : Ky dokument është gjeneruar dhe vulosur me anë
të një procedure automatike nga një sistem elektronik (Agjencia Shtetërore e Kadastrës)

SHPJEGUES

PARCELA
NDËRTESA

Shtojca nr. 2



REPUBLIKA E SHQIPËRISË AGJENCIA SHTETËRORE E KADASTRËS

KARTELA E PASURISË SË PALUAJTSHME

Kodi Unik 3266025009

(Nga _____, Në _____)

A - TË DHËNAT E PASURISË

Zona Kadastrale Nr. 3266, Lloji i Pasurisë: TRUALL, Nr. i Pasurisë: 174/144, Sipërfaqja Totale 9600 m2,
(Nga të Cilat Truall 0 m2; Ndërtesë 0 m2)

Indeksi i Hartës Kadastrale _____, Numri i Pemëve: 0,

Adresa e Pasurisë: Bashkia FARKE, Rruga _____, Ndërtesa Nr. _____, SH/K _____, Apartamenti Nr. _____

Vlera e Pasurisë:

Fillestare _____ (Akti Nr. _____, Dt. _____), Rivlerësim _____ (Akti Nr. _____, Dt. _____)

B – TË DHËNAT E TITULLIT TË PRONËSISË

Pronari: Komuniteti Mysliman Shqiperise, Nr. Identifikimi/NIPT _____, Pjesa Takuese 1/1, Lloji i Pronësisë: I

Adresa e Pronarit: Bashkia _____, Rruga SAUK, Ndërtesa Nr. _____, SH/K _____, Apartamenti Nr. _____

Akti i Fitimit të Pronësisë: Emërtimi: _____, Nr. _____, Datë: _____

Regjistruar: Nr. 00005442, Datë: 26/12/2014

**Pjesëmarrës në Bashkëpronësi të Detyrueshme për Pasurinë Nr. _____, me Kod Unik _____*

B/1 – TË DHËNAT E REGJISTRIMIT PARAPRAK

Akti Paraparak i Fitimit të Pronësisë: Emërtimi: _____, Nr. _____, Datë: _____

Përshkrimi i Objektit të Aktit: _____

Regjistruar: Nr. _____, Datë: _____



REPUBLIKA E SHQIPËRISË
AGJENCIA SHTETËRORE E KADASTRËS

KARTELA E PASURISË SË PALUAJTSHME

C-TË DREJTAT REALE

Nr. Regjistrimi	Dt. Regjistrimi	Lloji i të Drejtës	Të Dhënat e Aktit			Afati i Vlefshmërisë	Përfitues	
			Emërtim	Nr.	Datë		Emër Atësi Mbiemër	Nr. Identifikimi/ NIPT

D - KUFIZIMET E PRONËSISË

Nr. Regjistrimi	Dt. Regjistrimi	Lloji i Kufizimit	Të Dhënat e Aktit			Afati i Kufizimit	Përfitues/Kërkues	
			Emërtim	Nr.	Datë		Emër Atësi Mbiemër	Nr. Identifikimi/ NIPT
00005442	26/12/2014		KOMUNITETIT MYSLIMAN I SHQIPERISE I NDALOHET NDRYSHIMI I DESTINACIONI T DHE TJETERSIMI I PRONESISE SIPAS PIKES 3 TE VKM NR 704 DT 21.08.2013			0		

E - INFORMACIONE TË TJERA PËR PRONËN

Lloji i Informacionit: _____, Emërtimi i Aktit: _____, Nr. _____, Datë: _____

Regjistruar: Nr. _____, Datë: _____

Përshkrimi:

DREJTORI
Çelsea Terziu

Jetmir
Lala

Digitally signed by:
Jetmir Lala
Date: 2024.01.17
05:15:26 +02'00'

Albana
Farruku

Digitally signed by:
Albana Farruku
Date: 2024.01.17
05:28:23 +02'00'

Çelsea Terziu

Digitally signed by:
Çelsea Terziu
Date: 17/01/2024
05:29:19 +02'00'



Vulosur elektronikisht nga Drejtoria
Vendore Tiranë Rurale 1
Date: 20240117 17:14:52 +02'00'
J62119007M2024011717144530ASHK

Shënim : Ky dokument është gjeneruar dhe vulosur me anë
të një procedure automatike nga një sistem elektronik (Agjencia Shtetërore e Kadastrës)



REPUBLIKA E SHQIPËRISË
AGJENCIA SHETËTËRORE E KADASTRËS

FRAGMENT I HARTËS KADASTRALE


ZONA KADASTRALE: 3266

KODI UNIK: 3266025009

NUMRI PASURISË: 174/144

INDEKSI HARTËS: -

KORNIZA REFERUESE GJEODEZIKE SHQIPTARE

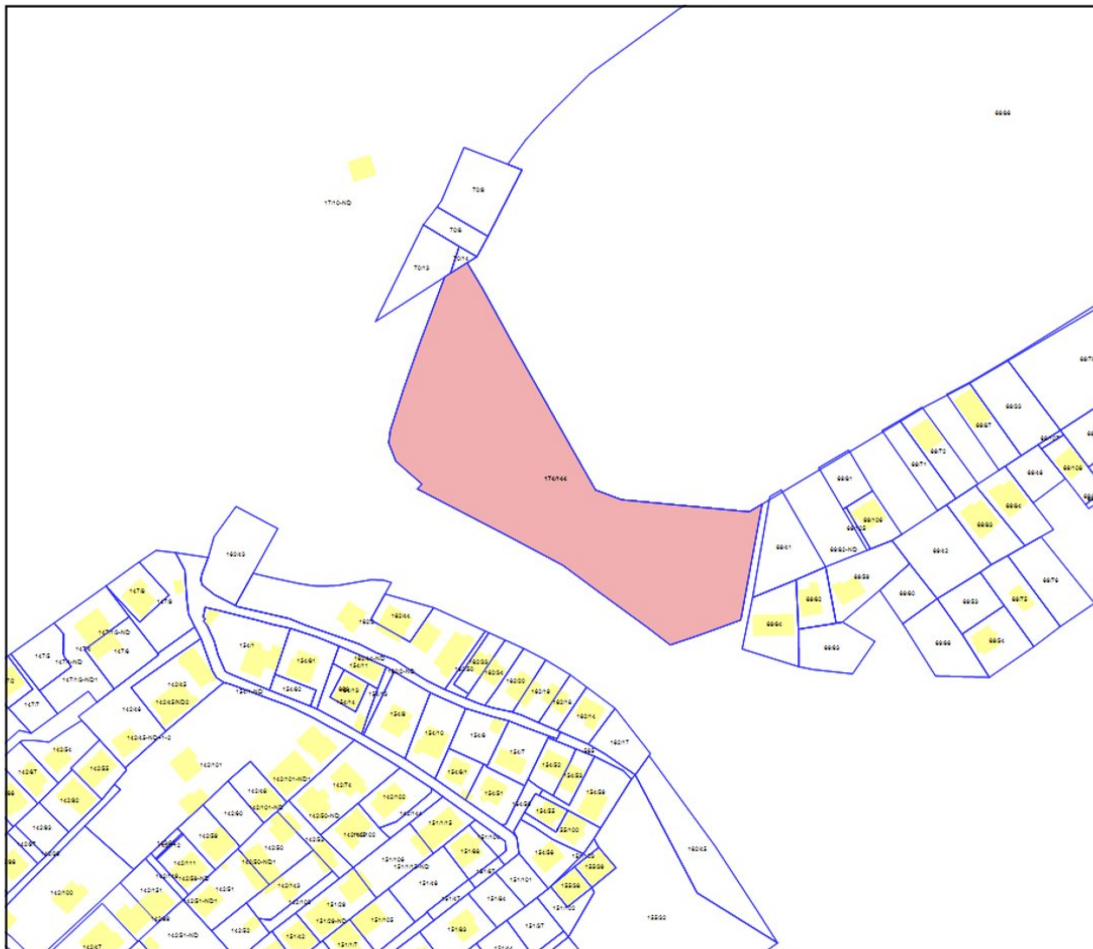

SH 1: 2500

DREJTORI
Çelse Terziu

Albana Farruku
Digitally signed by: Albana Farruku
Date: 2024.01.17 05:28.11 +02'00'

Digitally signed by: Çelse Terziu
Date: 2024.01.17 05:29.01 +02'00'



Vulosur elektronikisht nga Drejtoria
Vendore Tiranë Rurale 1
Date: 2024/01/17 17:27:51 +02'00"
J62119007M20240117172744864014

Shënim : Ky dokument është gjeneruar dhe vulosur me anë
të një procedure automatike nga një sistem elektronik (Agjencia Shetëtrërore e Kadastrës)

SHPJEGUES

- PARCELA
NDËRTESA