

VENDIM
Nr. 471, datë 9.7.2014

**PËR KALIMIN NË PËRGJEGJËSI ADMINISTRIMI TË TRUALLIT, TË
NDËRTESES SË KORPUSIT QENDROR DHE SIPËRFAQES FUNKSIONALE TË
TIJ, “ISH-KINOSTUDIO”, NGA “ALBA FILM” SHA, TE MINISTRIA E KULTURËS**


Në mbështetje të nenit 100 të Kushtetutës dhe të neneve 10, 13, 15 e 16, të ligjit nr. 8743, datë 22.2.2001, “Për pronat e paluajtshme të shtetit”, të ndryshuar, me propozimin e ministrit të Kulturës, Këshilli i Ministrave

VENDOSI:

1. Kalimin në përgjegjësi administrimi të truallit, të ndërtesës së korpusit qendror dhe sipërfaqes funksionale të tij, “Ish-Kinostudio”, nga “Alba Film” sh.a., te Ministria e Kulturës, sipas planimeve dhe genplaneve që i bashkëlidhen këtij vendimi.
 2. Ngarkohen Ministria e Kulturës dhe kryeregjistruesi i Pasurive të Paluajtshme të Republikës së Shqipërisë të ndjekin procedurat e nevojshme për zbatimin e këtij vendimi.
- Ky vendim hyn në fuqi menjëherë dhe botohet në Fletoren Zyrtare.


KRYEMINISTRI
Edi Rama

PLANIMETRISË NENCATI ALBAFILM


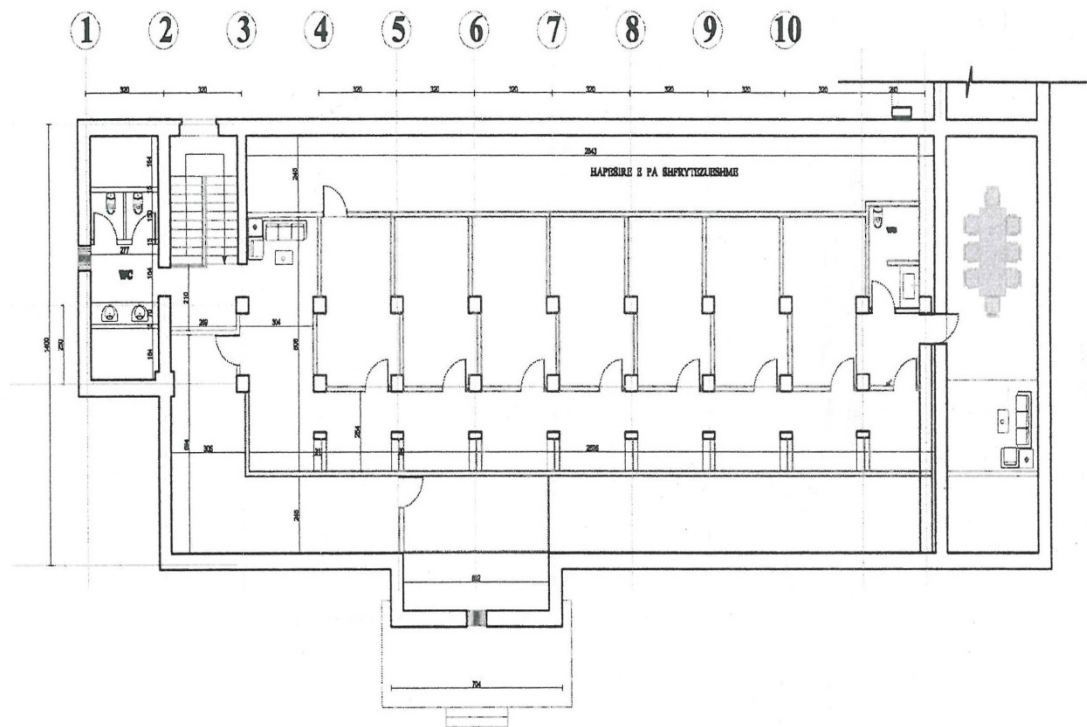



PLANIMETRIA E KATIT PERDHE

	Hagjira e 2 K (T.V Balkan)
	Sip. e bodenit 145 m ²
	Sip. e katit
	615 m ² + 27m ² + 17.5m ² = 17.5m ²
	Sip. e katit 1 677 m ²
	Sip. e katit II
	690 m ²
	Sip. e abryezashme me cel
	375 m ²
	Sip. Total 1885 m ²
	Hagjira e Albalimit 23m ²
	uzel i brendshem + 40 m ² mbijest
	i jashtem
	Hagjira e I.M.K
	Kati II
	Sip. 240 m ² + 500m ²
	brasa 1.90 m
	Sip. 740m ²
	Qendra e Filmit 215 m ²

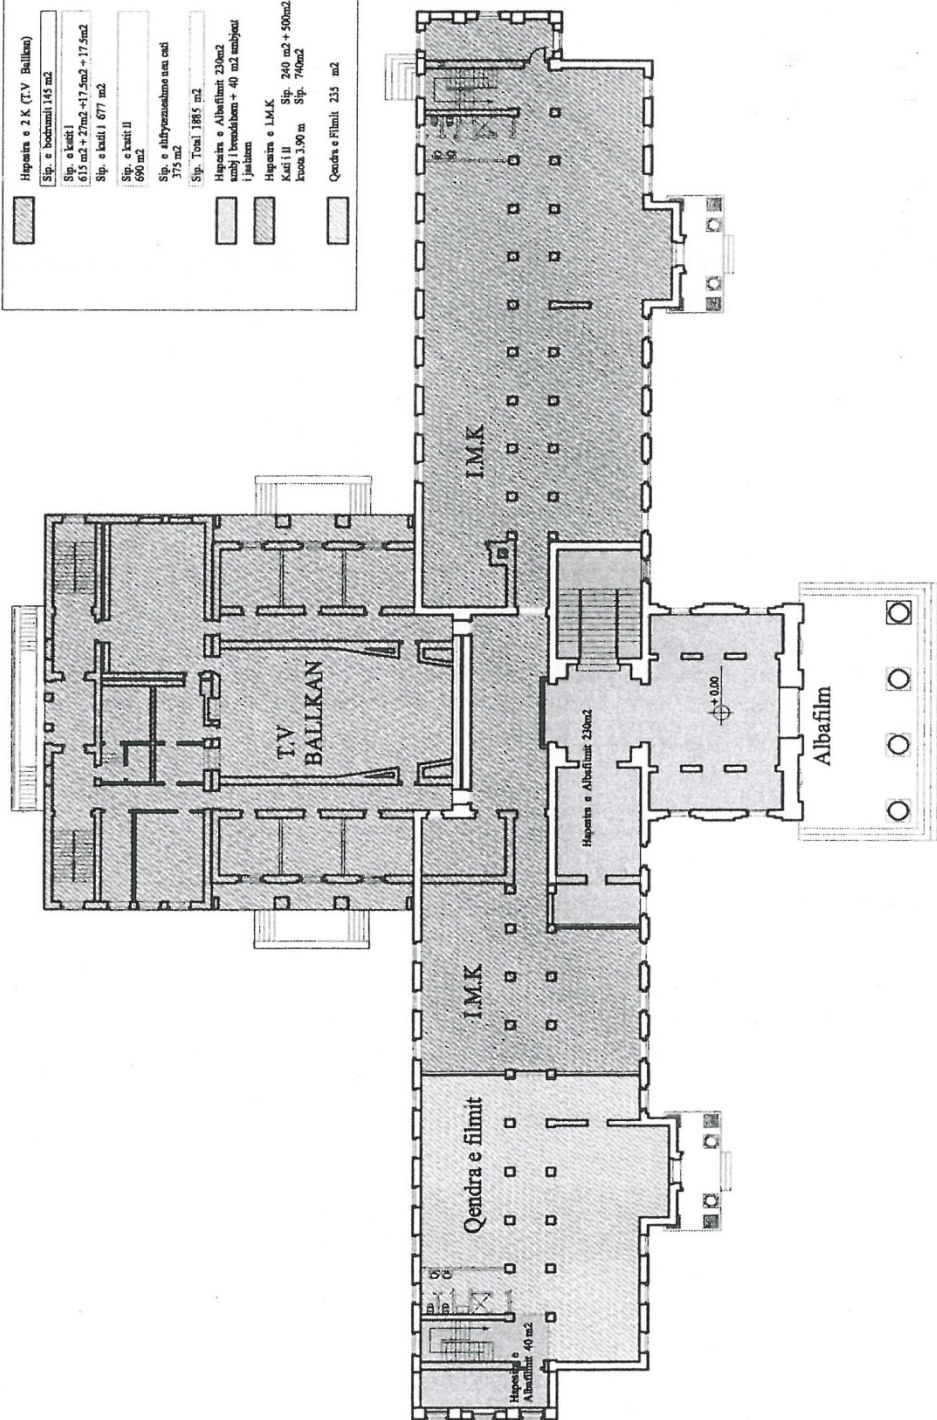

PLANIMETRIA E KATIT I

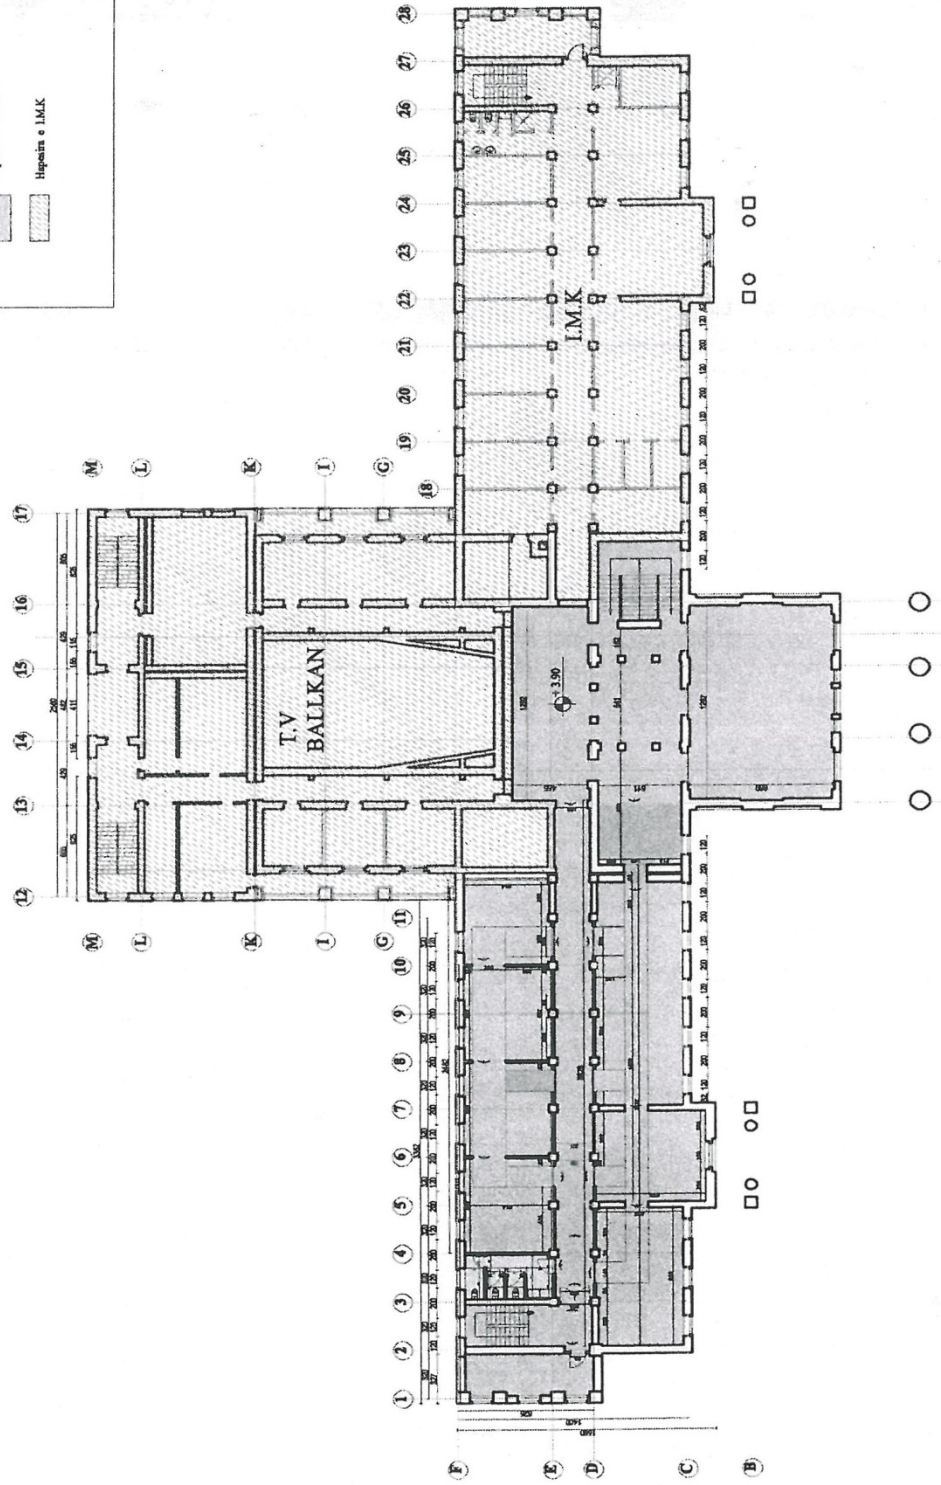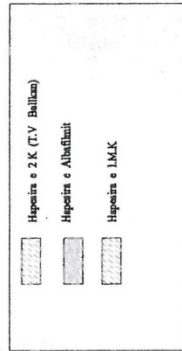

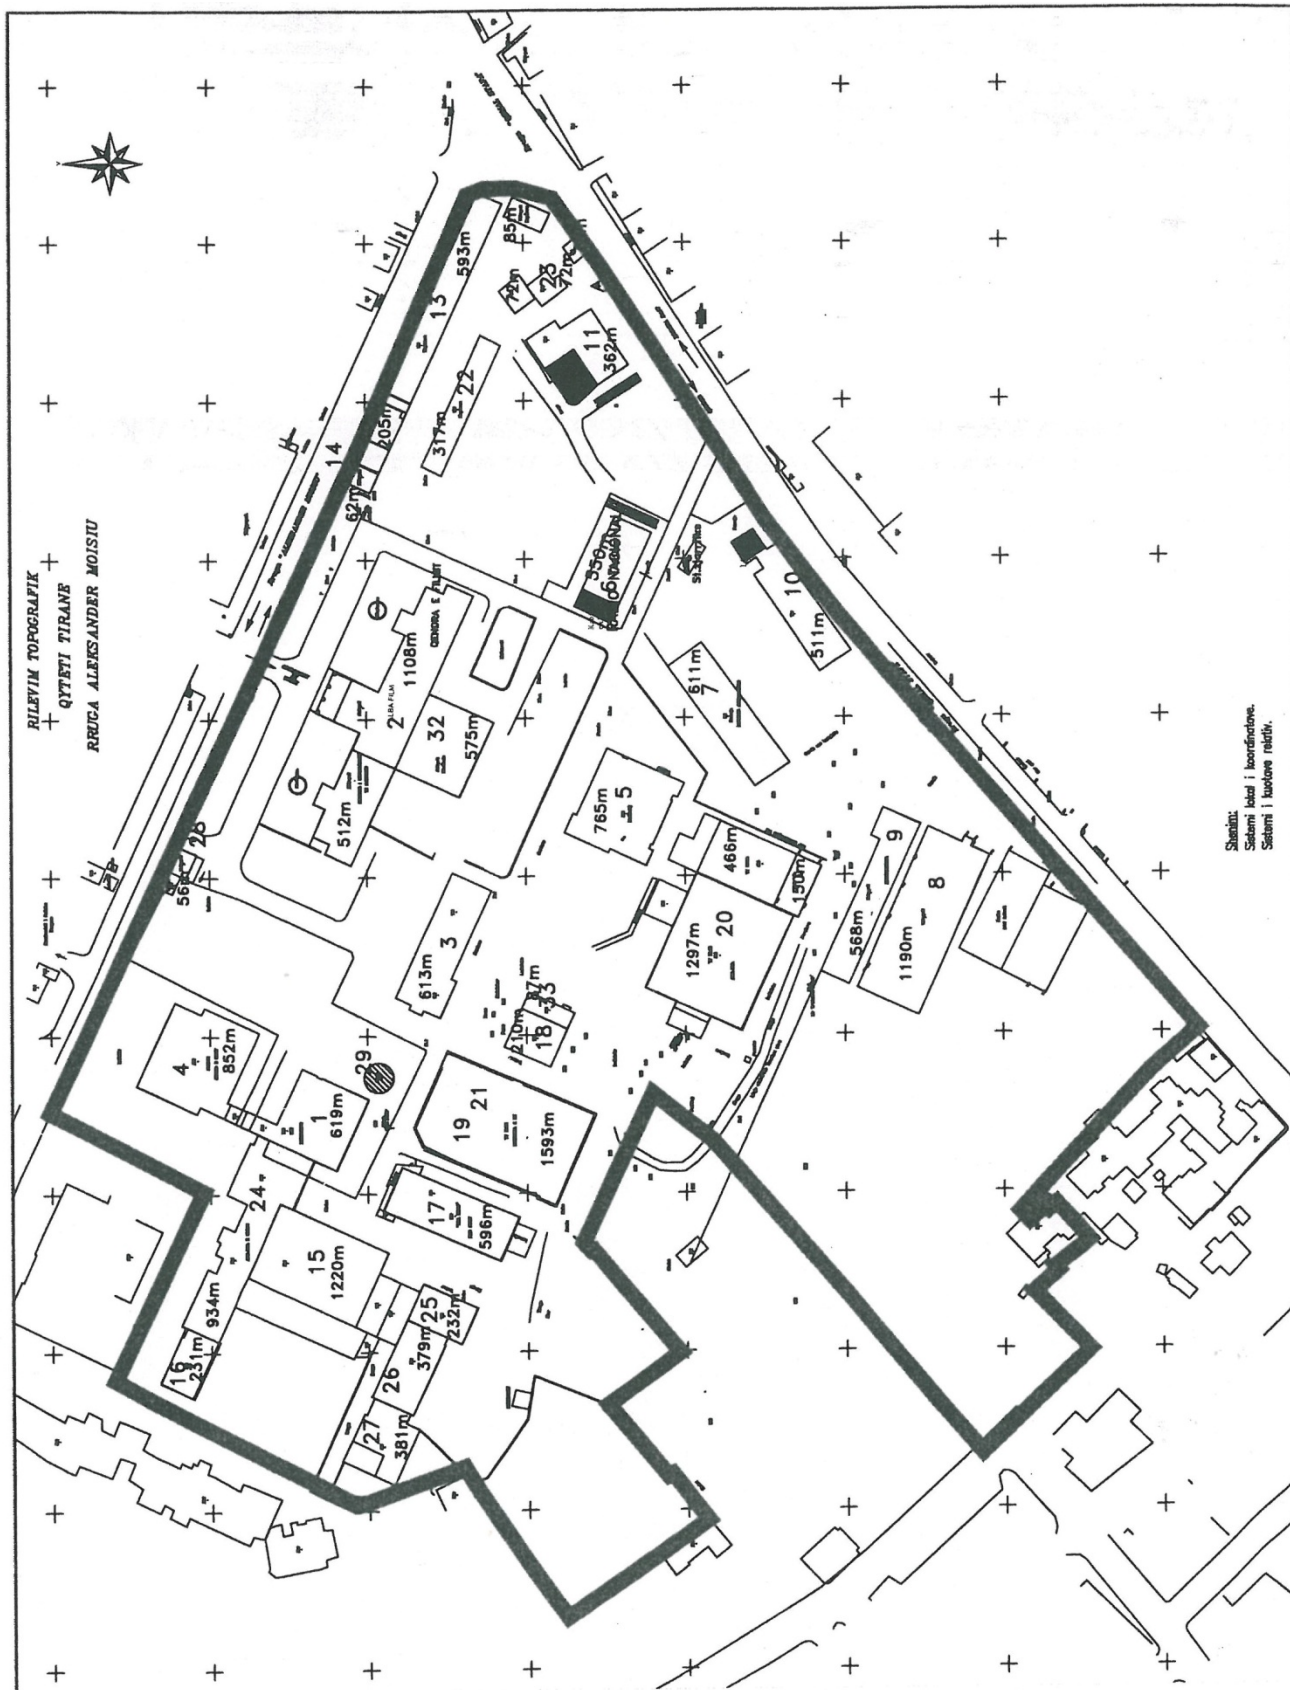

RILEVIM TOPOGRAFIK
QYTETI TIRANE
RREUA ALEXANDER MOISIU

Shkallë:
1:1000
Sistemi i koordinatave:
Sistemi i hartave rektive.



