VENDIM
Nr. 507, datë 30.7.2014

PËR KALIMIN NË PËRGJEGJËSI ADMINISTRIMI TË OBJEKTIT ME EMËRTIM "KONVIKTI I GJUHËVE TË HUAJA "ASIM VOKSHI"", TIRANË, NGA MINISTRIA E MIRËQENIES SOCIALE DHE RINISË TE MINISTRIA E ARSIMIT DHE SPORTIT, PËR QENDRËN E STUDIMEVE ALBANOLOGJIKE

Në mbështetje të nenit 100 të Kushtetutës, të neneve 8, 10, 13 e 15, të ligjit nr.8743, datë 22.2.2001, "Për pronat e paluajtshme të shtetit", të ndryshuar, me propozimin e ministrit të Arsimit dhe Sportit, Këshilli i Ministrave

VENDOSI:

1. Kalimin në përgjegjësi administrimi të objektit me emërtim "Konvikti i Gjuhëve të Huaja "Asim Vokshi", Tiranë", ndodhur në zonën kadastrale 8160, S-13, me numër pasurie 5/74, nga Ministria e Mirëqenies Sociale dhe Rinisë te Ministria e Arsimit dhe Sportit, për Qendrën e Studimeve Albanologjike, sipas genplanit dhe planimetrisë që i bashkëlidhen këtij vendimi.
2. Qendra e Studimeve Albanologjike nuk mund ta tjetërsojë apo t'ua japë në përdorim të tretëve pronën e përcaktuar në pikën 1 të këtij vendimi.
3. Ngarkohen Ministria e Mirëqenies Sociale dhe Rinisë, Ministria e Arsimit dhe Sportit, Qendra e Studimeve Albanologjike dhe kryeregjistruesi i Pasurive të Paluajtshme të Republikës së Shqipërisë për zbatimin e këtij vendimi.

Ky vendim hyn në fuqi pas botimit në Fletoren Zyrtare.

KRYEMINISTRI
Edi Rama

FRAGMENT NGA PLANIMETRIA E TIRANËS
Konvikti i “Gjuhëve të Huaja”, Rruga Elbasanit, Tiranë

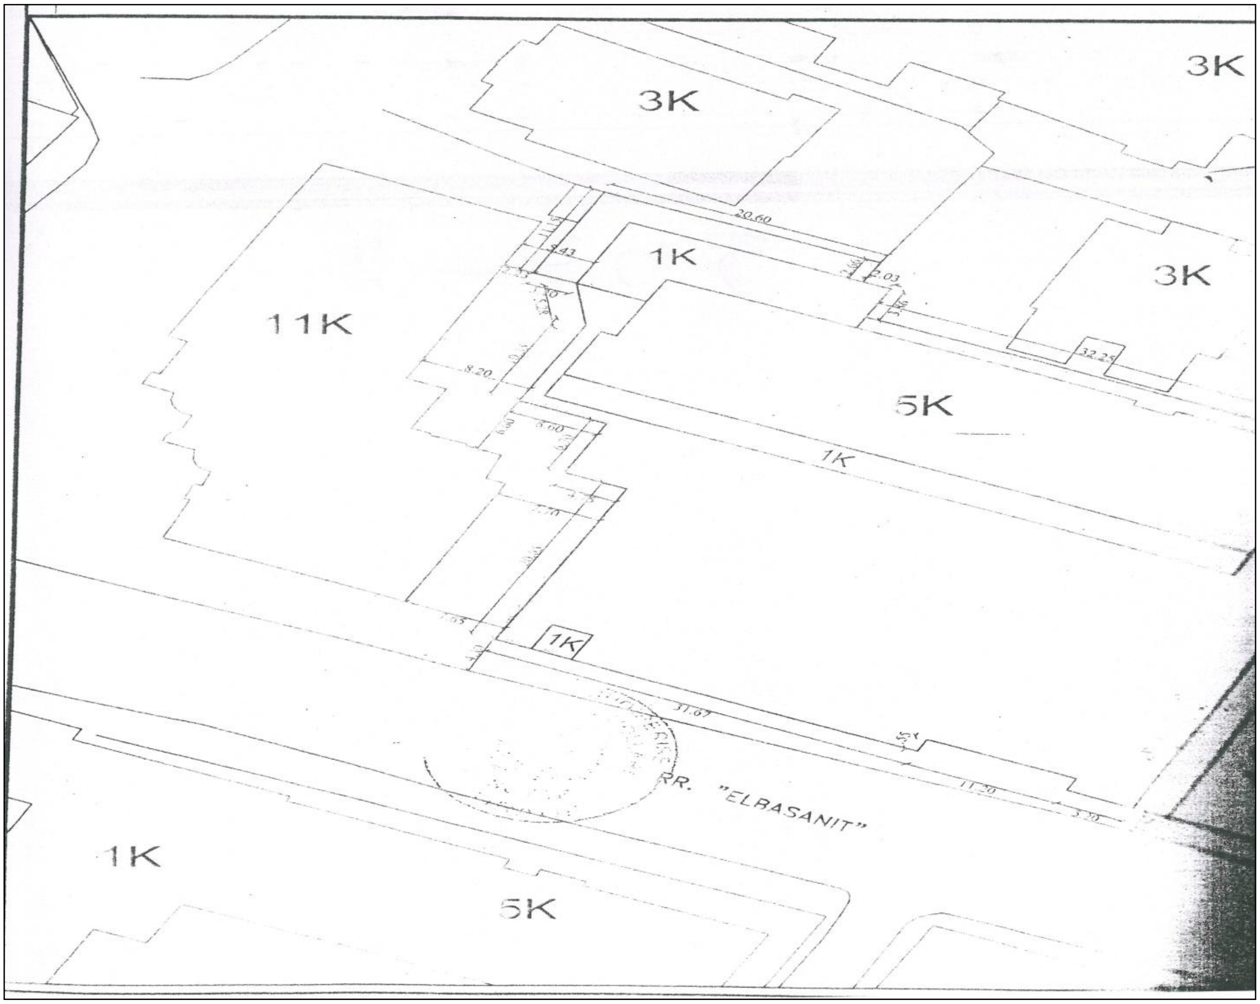

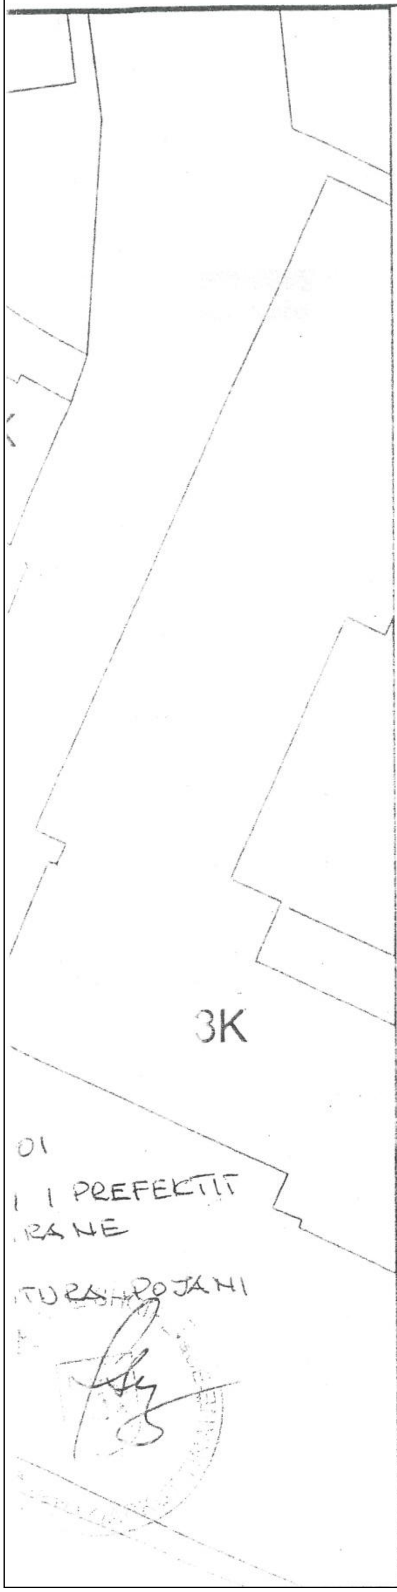

SH. 1:2000

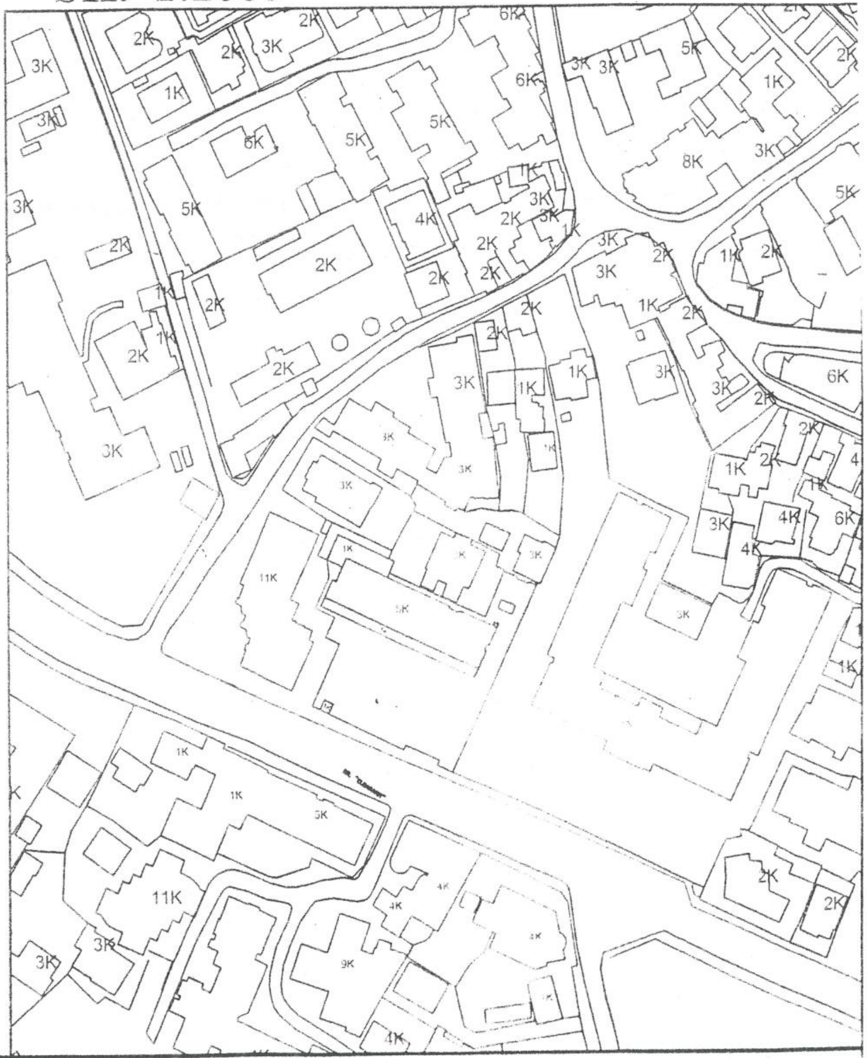

SHËNIME

GEN-PLANI SHOQËROHET GJITHMONË ME FRAGMENTIN E HARTES NE SHKALLE 1:2000

PJESA E NGJYROSUR ËSHTË PRONA E AZHORNUAR NE TERREN

SIPERFAQE TRUALLI ST = 2822.0m2

SIPERFAQE NDERTIMI SN = 975.2m2

KATI PERDHE S = 975.2 m^2

KI : KII : KIII : KIV S = 703 m^2

REPUBLIKA E SHQIPERISE BASHKIA E TIRANES	DREJTOR I PLANIFIKIMIT TE TERRITORIT	GJERGJ BAKALLBASHI	
DREJTORIA E PLANIFIKIMIT TE TERRITORIT	[illegible]	MERITA QIRJAKO	
	[illegible]	DEVIS AGARAJ	
DT 16 04/2012	[illegible]	AGRON SANXHAKU	
		[illegible]AN DEMA	

FRAGMENT NGA PLANIMETRIA E TIRANËS   TR-S-13 VITI 2012. SH.1:500

Konvikti i “Gjuhëve të huaja”, rruga Elbasanit Tiranë

SH. 1:2000

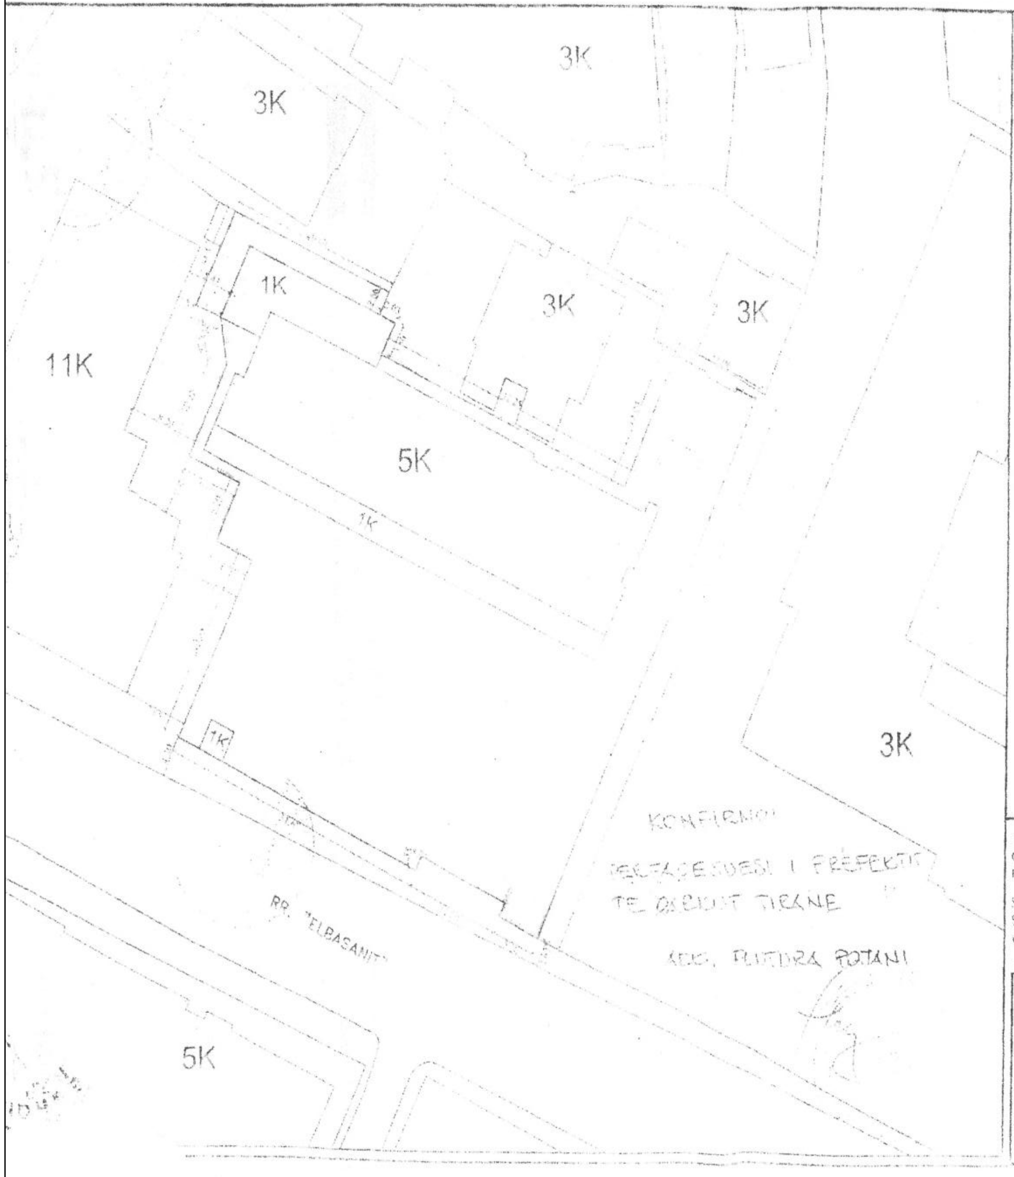

SHËNIME

GEN-PLANI SHOQËROHET [illegible] ME FRAGMENTIN E HARTËS [illegible]

PJESA E NGJYROSUR ËSHTË [illegible] AZHORNUAR NË TERREN [illegible]

SIPERFAQE TRUALLI	ST = 2822.0m2
SIPERFAQE NDERTIMI	SN = 975.2m2
KATI PERDHE [illegible]	SF 975.2 m^2
KI : K II : K III : K IV	S = 703 m^2

BASHKIA E TIRANËS

DREJTORIA E PLANIFIKIMIT TË TERRITORIT