VENDIM
Nr. 70, datë 28.1.2015

PËR NDRYSHIMIN E PËRGJEGJËSISË SË ADMINISTRIMIT, NGA MINISTRIA E MBROJTJES TE MINISTRIA E DREJTËSISË, PËR GJYKATËN E RRETHIT GJYQËSOR GJIROKASTËR, TË PRONËS NR. 598, ME EMËRTIM "QENDËR MOBILIZIMI", ME VENDNDODHJE NË GJIROKASTËR, DHE PËR NJË NDRYSHIM NË VENDIMIN NR. 515, DATË 18.7.2003, TË KËSHILLIT TË MINISTRAVE, "PËR MIRATIMIN E LISTËS SË INVENTARIT TË PRONAVE TË PALUAJTSHME SHTETËRORE, QË I KALOJNË NË PËRGJEGJËSI ADMINISTRIMI MINISTRISË SË MBROJTJES", TË NDRYSHUAR

Në mbështetje të nenit 100 të Kushtetutës dhe të neneve 13 e 15, të ligjit nr. 8743, datë 22.2.2001, "Për pronat e paluajtshme të shtetit", të ndryshuar, me propozimin e ministrit të Mbrojtjes, Këshilli i Ministrave

VENDOSI:

1. Ndryshimin e përgjegjësisë së administrimit, nga Ministria e Mbrojtjes te Ministria e Drejtësisë, të pronës së paluajtshme shtetërore nr. 598, me emërtim "Qendër Mobilizimi", me vendndodhje në Gjirokastër, sipas formularit standard të inventarizimit, që i bashkëlidhet këtij vendimi dhe është pjesë përbërëse e tij, për sistemimin e administratës së disa prej institucioneve të drejtësisë për ta përdorur nga Gjykata e Rrethit Gjyqësor Gjirokastër.
2. Prona e përcaktuar në pikën 1, të këtij vendimi, të hiqet nga lista e inventarit të pronave të paluajtshme shtetërore, që i bashkëlidhet vendimit nr. 515, datë 18.7.2003, të Këshillit të Ministrave, të ndryshuar, dhe të shtohet në listën e inventarit të pronave të paluajtshme shtetërore, që i bashkëlidhet vendimit nr. 1292, datë 24.9.2008, të Këshillit të Ministrave, "Për kalimin në përgjegjësi administrimi të Ministrisë së Drejtësisë të trojeve dhe ndërtesave të gjykatave të rretheve dhe të gjykatave të apelit", të ndryshuar.
3. Ministrisë së Drejtësisë dhe Gjykatës së Rrethit Gjyqësor Gjirokastër u ndalohet ta ndryshojnë destinacionin e pronës së përcaktuar në këtë vendim, ta tjetërsojnë ose t'ua japin në përdorim të tretëve.
4. Ngarkohen ministri i Mbrojtjes, ministri i Drejtësisë, Gjykata e Rrethit Gjyqësor Gjirokastër, Agjencia e Inventarizimit dhe Transferimit të Pronave të Paluajtshme dhe kryeregjistruesi i Pasurive të Paluajtshme të Republikës së Shqipërisë për ndjekjen dhe zbatimin e këtij vendimi.

Ky vendim hyn në fuqi pas botimit në Fletoren Zyrtare.

KRYEMINISTRI
Edi Rama

RRETHI GJIROKASTER

3. FORMULAR PER INVENTARIZIMIN E PRONAVE TE PALUAJTSHME SHTETERORE
(Per inventarizimin e pronave si klasa te vecanta)

Bashkia Gjirokastër										
	A		B				C			
Nr	Zona Kadast Indeksi i hartes	Numeri Pasuris	Emertesa e prones Vendodhja/ shtrirja Gjeografike	Komponentet perberes te prones	Adresa/ vendodhja e komponenteve perberes	Permasat e Prones ne M2 ose Ml	Funksioni per te cilin perdoret prona	Enti me Pergjegjesi Administrative	Enti Perdorues Statusi Juridik i perdorimit	Te dhena te tjera shenime te veçanta
1	2	3	4	5	6	7	8	9	10	11
598			Qendra Mobilizimit			1964 M2	Për Mbrojtjen	MM Q. Mobilizimi Gjirokastër	Qendra Mobilizim Gjirokastër	
			Lagja "11 Janari", Gjirokastër	Godina e QM	Gjirokaster	197				2 kate
				Truproje		4				
				Tuneli		10 ml				
				Truall		1763				

PLAN RILEVIMI

PERGATITI

Emri : QEMO LANI

Licensa Nr T 0230/1 Date 18 / 12 / 2002
Data e pergatitjes: 26 / 04 / 2004

KUFIZIMET
VERIU: TR. 1 LIRE
LINDJE : 8/20, 8/19
JUGU: TR. 1 LIRE
PERENDIMI: TR. 1 LIRE

SIPERFAQJA :
TOTALE : 1964.° M^2
E NDERTUAR : 201.° M^2

Vula / Firma

INDETIFIKIMI I PASURISE

ZONA KADASTRALE 8541
NR. I PASURISE 8/23 VOL __ FQ ___
INDEKSI I HARTES GJ. G-8, G-9
SHKALLA 1:500
ADRESA E PASURISE: Rrethi GJIROKASTER
Q/Fsh GJIROKASTER Rr/L _____
P/G _____ Sh ____ K ____ Ap _____

PRONARI QENDRA E RE[illegible]

GJI
SH
Kolonel

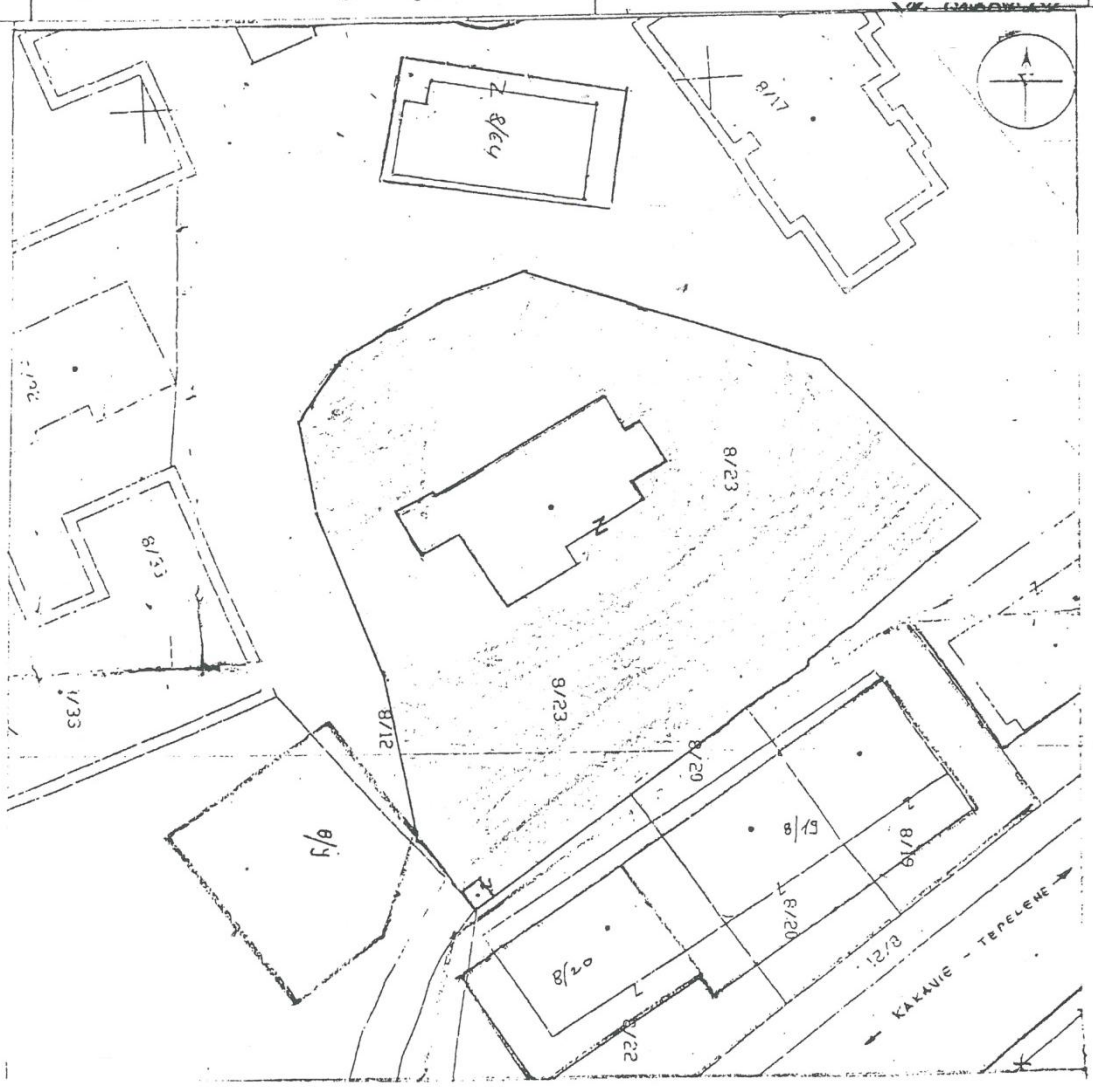

PLANII VENDOSJES SE OBJEKTIT SH 1 500

Objekti: DEGA USHTARAKE GJIROKASTER
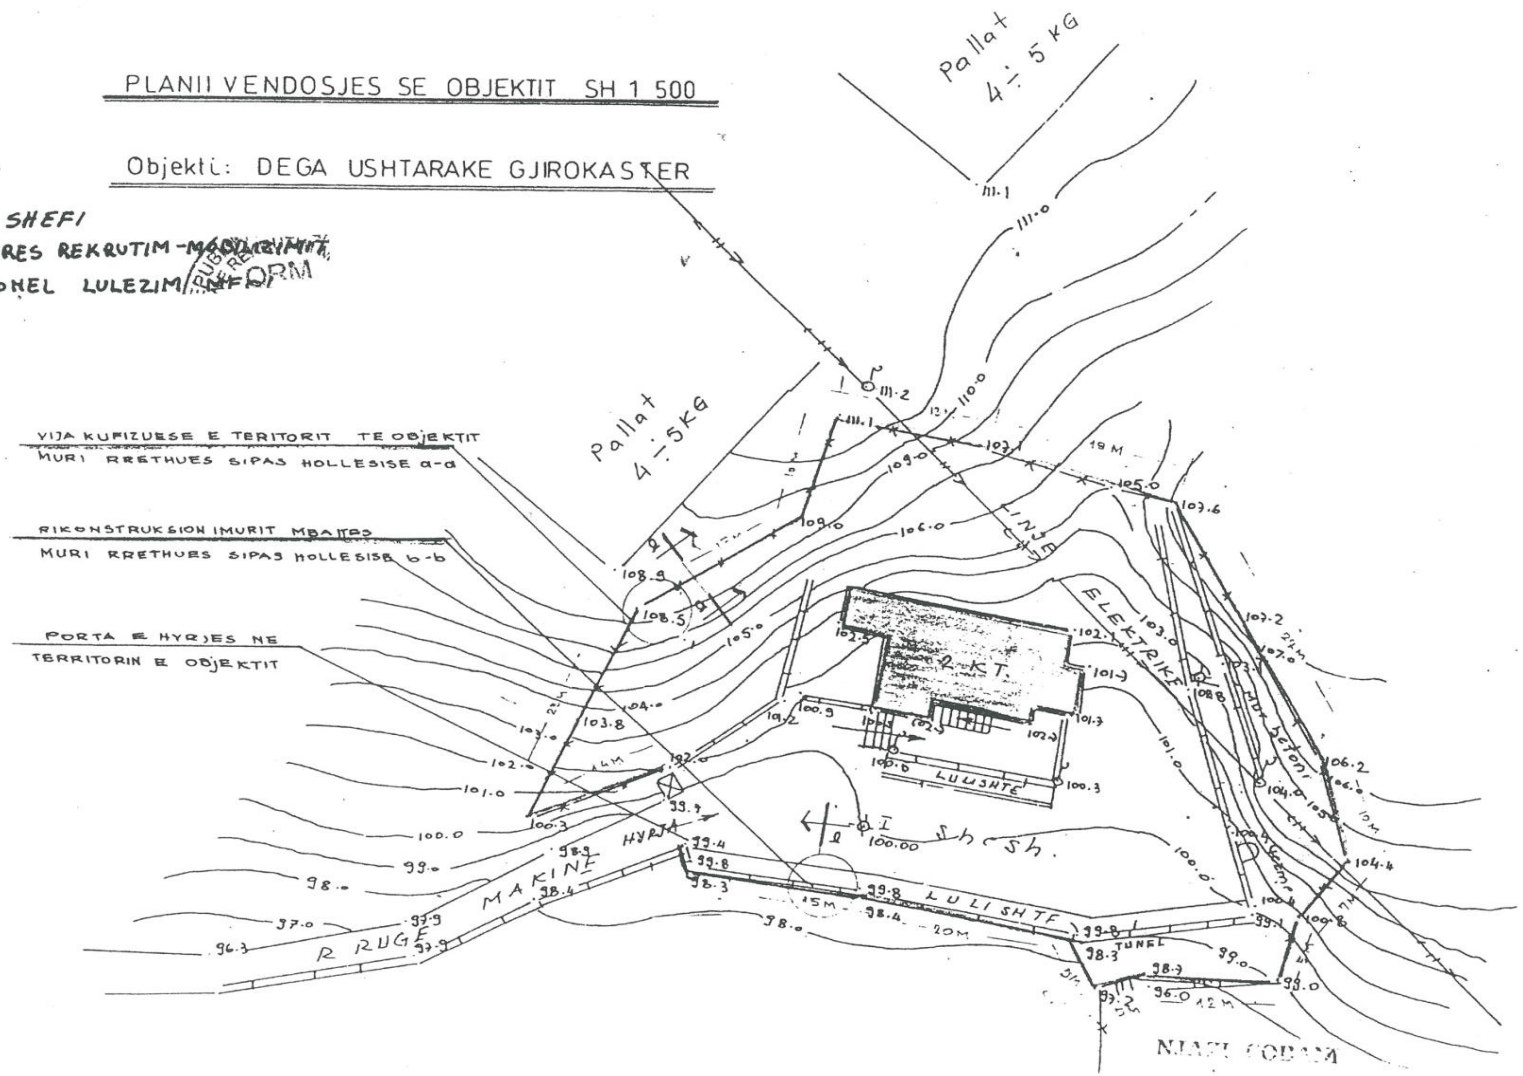
SHEFI
QENDRES REKRUTIM-MOBILIZIMIT
KOLONEL LULEZIM [illegible] REFORM