**VENDIM**
**Nr. 276, datë 1.4.2015**

**PËR DHËNIEN NË PËRDORIM TË PËRKOHSHËM, NGA MINISTRIA E MBROJTJES MINISTRISË SË ZHVILLIMIT EKONOMIK, TURIZMIT, TREGTISË DHE SIPËRMARRJES DHE MINISTRIT TË SHTETIT PËR INOVACIONIN DHE ADMINISTRATËN PUBLIKE**, *SI DHE SEKRETARIATIT TEKNIK TË KËSHILLIT KOMBËTAR TË UJIT (STKKU)*, ***SI DHE MINISTRIT TË SHTETIT PËR ÇËSHTJET VENDORE*** **TË PRONËS NR. 33, ME EMËRTIM "SHTËPIA E USHTARAKËVE", ME VENDNDODHJE NË BULEVARDIN "ZHANË D'ARK", TIRANË, PËR VENDOSJEN E** *QENDRËS KOMBËTARE TË BIZNESIT (QKB)* **DHE QENDRËS SË OFRIMIT TË SHËRBIMEVE PUBLIKE TË INTEGRUARA (ADISA)** ***SI DHE DREJTORISË SË PËRGJITHSHME TË PATENTAVE DHE MARKAVE (DPPM) E AGJENCISË SË ZBATIMIT TË REFORMËS TERRITORIALE (AZRT)*** *DHE SEKRETARIATIT TEKNIK TË KËSHILLIT KOMBËTAR TË UJIT (STKKU)*

*(Ndryshuar me VKM nr. 473, datë 3.6.2015; nr. 771, datë 2.11.2016)*

*(i përditësuar)*

Në mbështetje të nenit 100 të Kushtetutës dhe të neneve 10 e 12, të ligjit nr. 8743, datë 22.2.2001, "Për pronat e paluajtshme të shtetit", të ndryshuar, me propozimin e ministrit të Mbrojtjes, Këshilli i Ministrave

VENDOSI:

1. Dhënien në përdorim të përkohshëm, sipas përcaktimeve të mëposhtme, për një periudhë 35-vjeçare, të pronës nr. 33, me emërtim "Shtëpia e Ushtarakëve", me vendndodhje në bulevardin "Zhan d' Ark", Tiranë, nga Ministria e Mbrojtjes Ministrisë së Zhvillimit Ekonomik, Turizmit, Tregtisë dhe Sipërmarrjes dhe ministrit të Shtetit për Inovacionin dhe Administratën Publike, *si dhe Sekretariatit Teknik të Këshillit Kombëtar të Ujit (STKKU), si dhe ministrit të shtetit për Çështjet Vendore,* sipas planvendosjes dhe planimetrive që i bashkëlidhen këtij vendimi dhe janë pjesë përbërëse e tij, për sistemimin e administratës së Qendrës Kombëtare të Biznesit (QKB) dhe të Qendrës së Ofrimit të Shërbimeve Publike të Integruara (ADISA), *si dhe Drejtorisë së Përgjithshme të Patentave dhe Markave (DPPM) e Agjencisë së Zbatimit të Reformës Territoriale (AZRT) dhe Sekretariatit Teknik të Këshillit Kombëtar të Ujit (STKKU).*

*2. Ministrisë së Zhvillimit Ekonomik, Turizmit, Tregtisë dhe Sipërmarrjes dhe Sekretariatit Teknik të Këshillit Kombëtar të Ujit (STKKU) t'i jepet, në përdorim të përkohshëm, trualli funksional i pronës, bodrumi, kati përdhes, kati i parë, i dytë, i tretë dhe i katërt i godinës, sipas planvendosjes dhe planimetrive, që i bashkëlidhen këtij vendimi dhe janë pjesë përbërëse të tij, për sistemimin e administratës së* Qendrës Kombëtare të Biznesit (QKB) *dhe Drejtorisë së Përgjithshme të Patentave dhe Markave (DPPM) si dhe Sekretariatit Teknik të Këshillit Kombëtar të Ujit (STKKU). Ndarja e mjediseve të jetë, si më poshtë vijon:*

*a) Bodrumi të përdoret nga* Qendra Kombëtare e Biznesit (QKB) *Drejtoria e Përgjithshme e Patentave dhe Markave (DPPM) dhe nga Qendra e Ofrimit të Shërbimeve Publike të Integruara (ADISA). Kati përdhe të përdoret nga Qendra Kombëtare e Biznesit (QKB), Drejtoria e Përgjithshme e Patentave dhe Markave (DPPM), si dhe Sekretariati Teknik i Këshillit Kombëtar të Ujit (STKKU), sipas planimetrisë bashkëlidhur, që është pjesë përbërëse e këtij vendimi.*

*b) Kati i parë dhe kati i tretë të përdoren nga* Qendra Kombëtare e Biznesit (QKB).

*c) Kati i dytë të përdoret nga Drejtoria e Përgjithshme e Patentave dhe Markave (DPPM).*

*ç) Kati i katërt të përdoret nga* Qendra Kombëtare e Biznesit (QKB).

*2/1. Ministrit të Shtetit për Çështjet Vendore t'i jepet në përdorim të përkohshëm kati i shtatë i godinës, sipas planimetrive dhe planvendosjes që i bashkëlidhen këtij vendimi dhe janë pjesë përbërëse e tij, për sistemimin e administratës së Agjencisë së Zbatimit të Reformës Territoriale (AZRT).*

*Një pjesë e kësaj hapësire të katit të shtatë të përdoret nga* Qendra Kombëtare e Biznesit (QKB) *Drejtoria e Përgjithshme e Patentave dhe Markave (DPPM), Qendra e Ofrimit të Shërbimeve Publike të Integruara (ADISA) dhe Agjencia e Zbatimit të Reformës Territoriale (AZRT), si ambient i përbashkët për të zhvilluar takime dhe mbledhje pune.*

3. Ministrit të Shtetit për Inovacionin dhe Administratën Publike t'i jepet, në përdorim të përkohshëm, kati i pestë dhe i gjashtë i godinës, sipas planimetrive që i bashkëlidhen këtij vendimi dhe janë pjesë përbërëse e tij, për sistemimin e administratës së Qendrës së Ofrimit të Shërbimeve Publike të Integruara (ADISA).

4. Ministrisë së Zhvillimit Ekonomik, Turizmit, Tregtisë dhe Sipërmarrjes dhe ministrit të Shtetit për

Inovacionin dhe Administratën Publike, *ministrit të Shtetit për Çështjet Vendore dhe Sekretariatit Teknik të Këshillit Kombëtar të Ujit,* sipas planvendosjes dhe planimetrive përkatëse, u ndalohet ta ndryshojnë destinacionin e pronës, të përcaktuar në pikën 1, të këtij vendimi, ta tjetërsojnë atë ose t'ua japin në përdorim të tretëve.

5. Ngarkohen ministri i Mbrojtjes, ministri i Zhvillimit Ekonomik, Turizmit, Tregtisë dhe Sipërmarrjes, ministri i Shtetit për Inovacionin dhe Administratën Publike, *ministrit të Shtetit për Çështjet Vendore dhe Sekretariatit Teknik të Këshillit Kombëtar të Ujit* dhe kryeregjistruesi i Pasurive të Paluajtshme të Republikës së Shqipërisë për ndjekjen dhe zbatimin e këtij vendimi.

Ky vendim hyn në fuqi menjëherë dhe botohet në Fletoren Zyrtare.

KRYEMINISTRI
**Edi Rama**

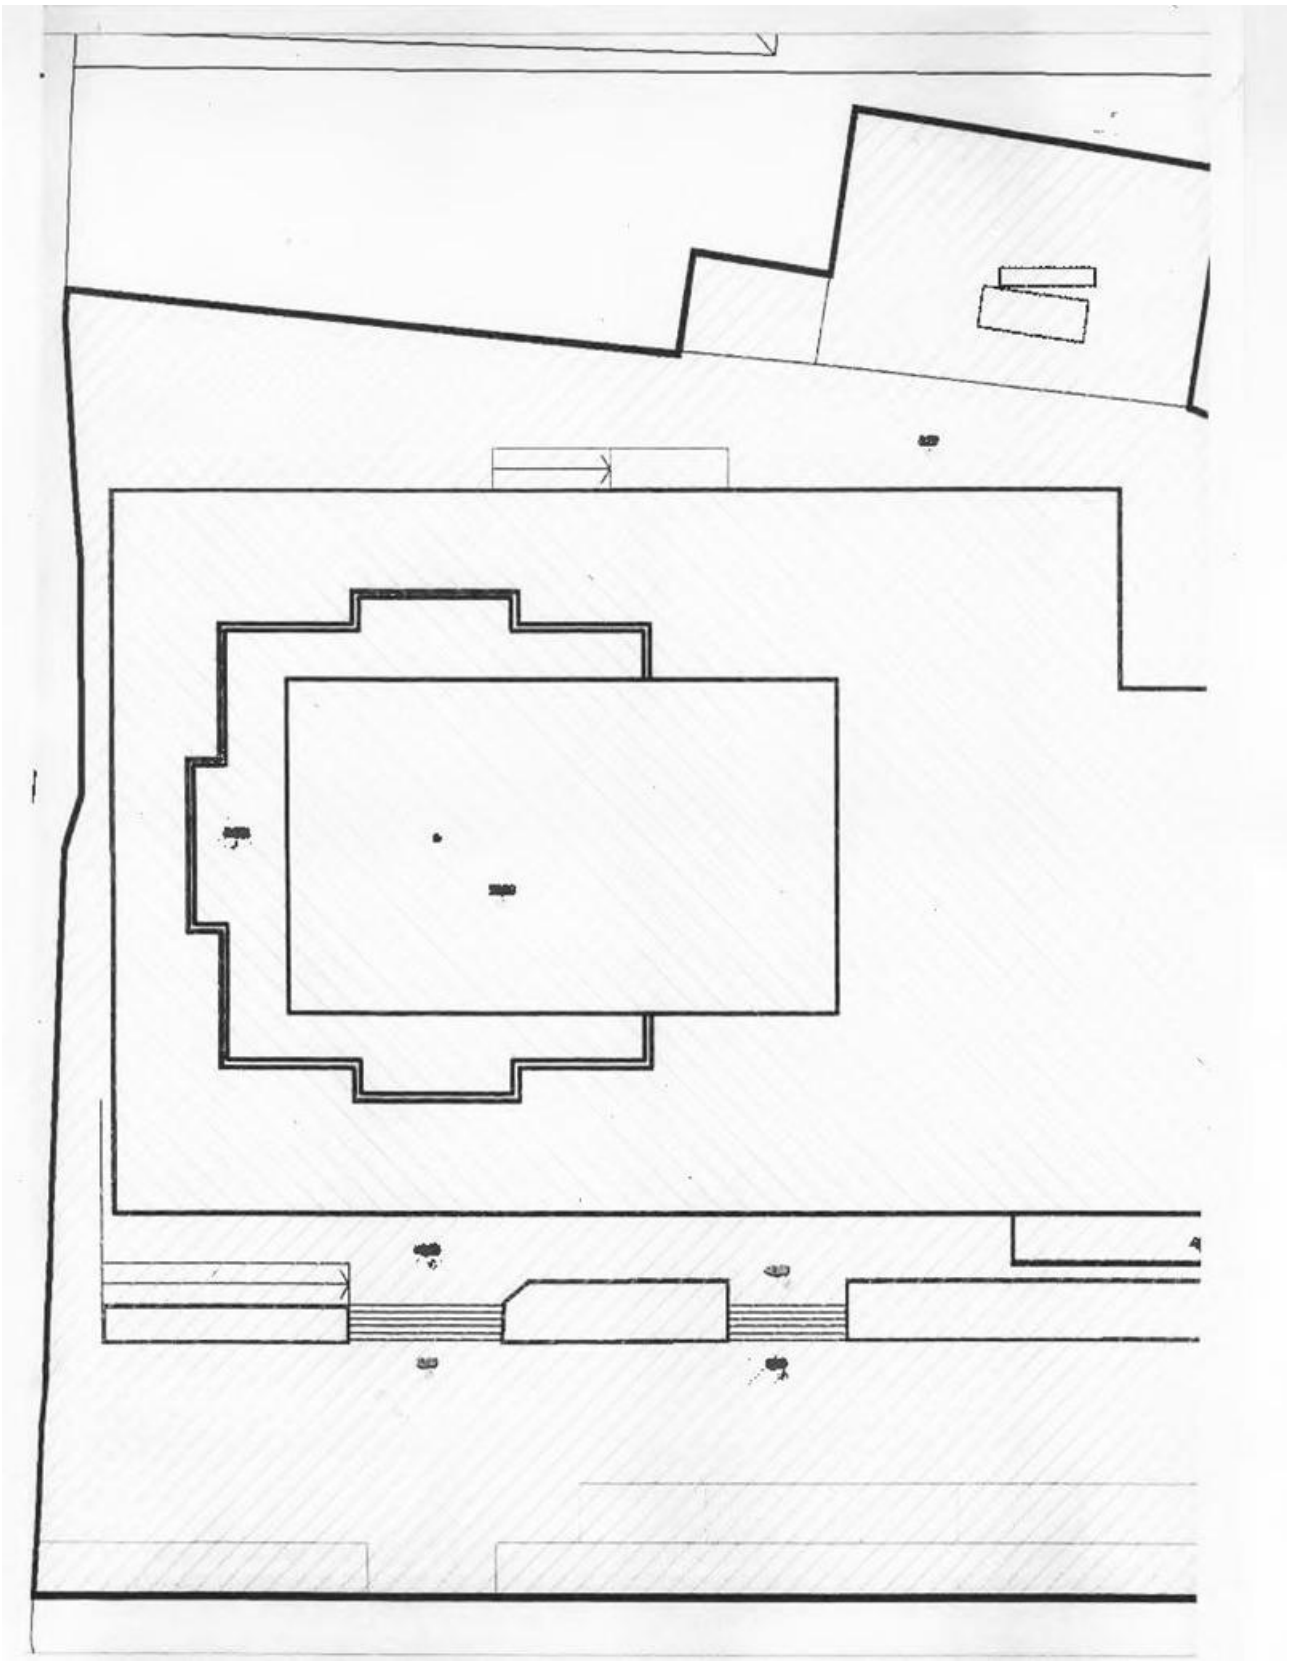

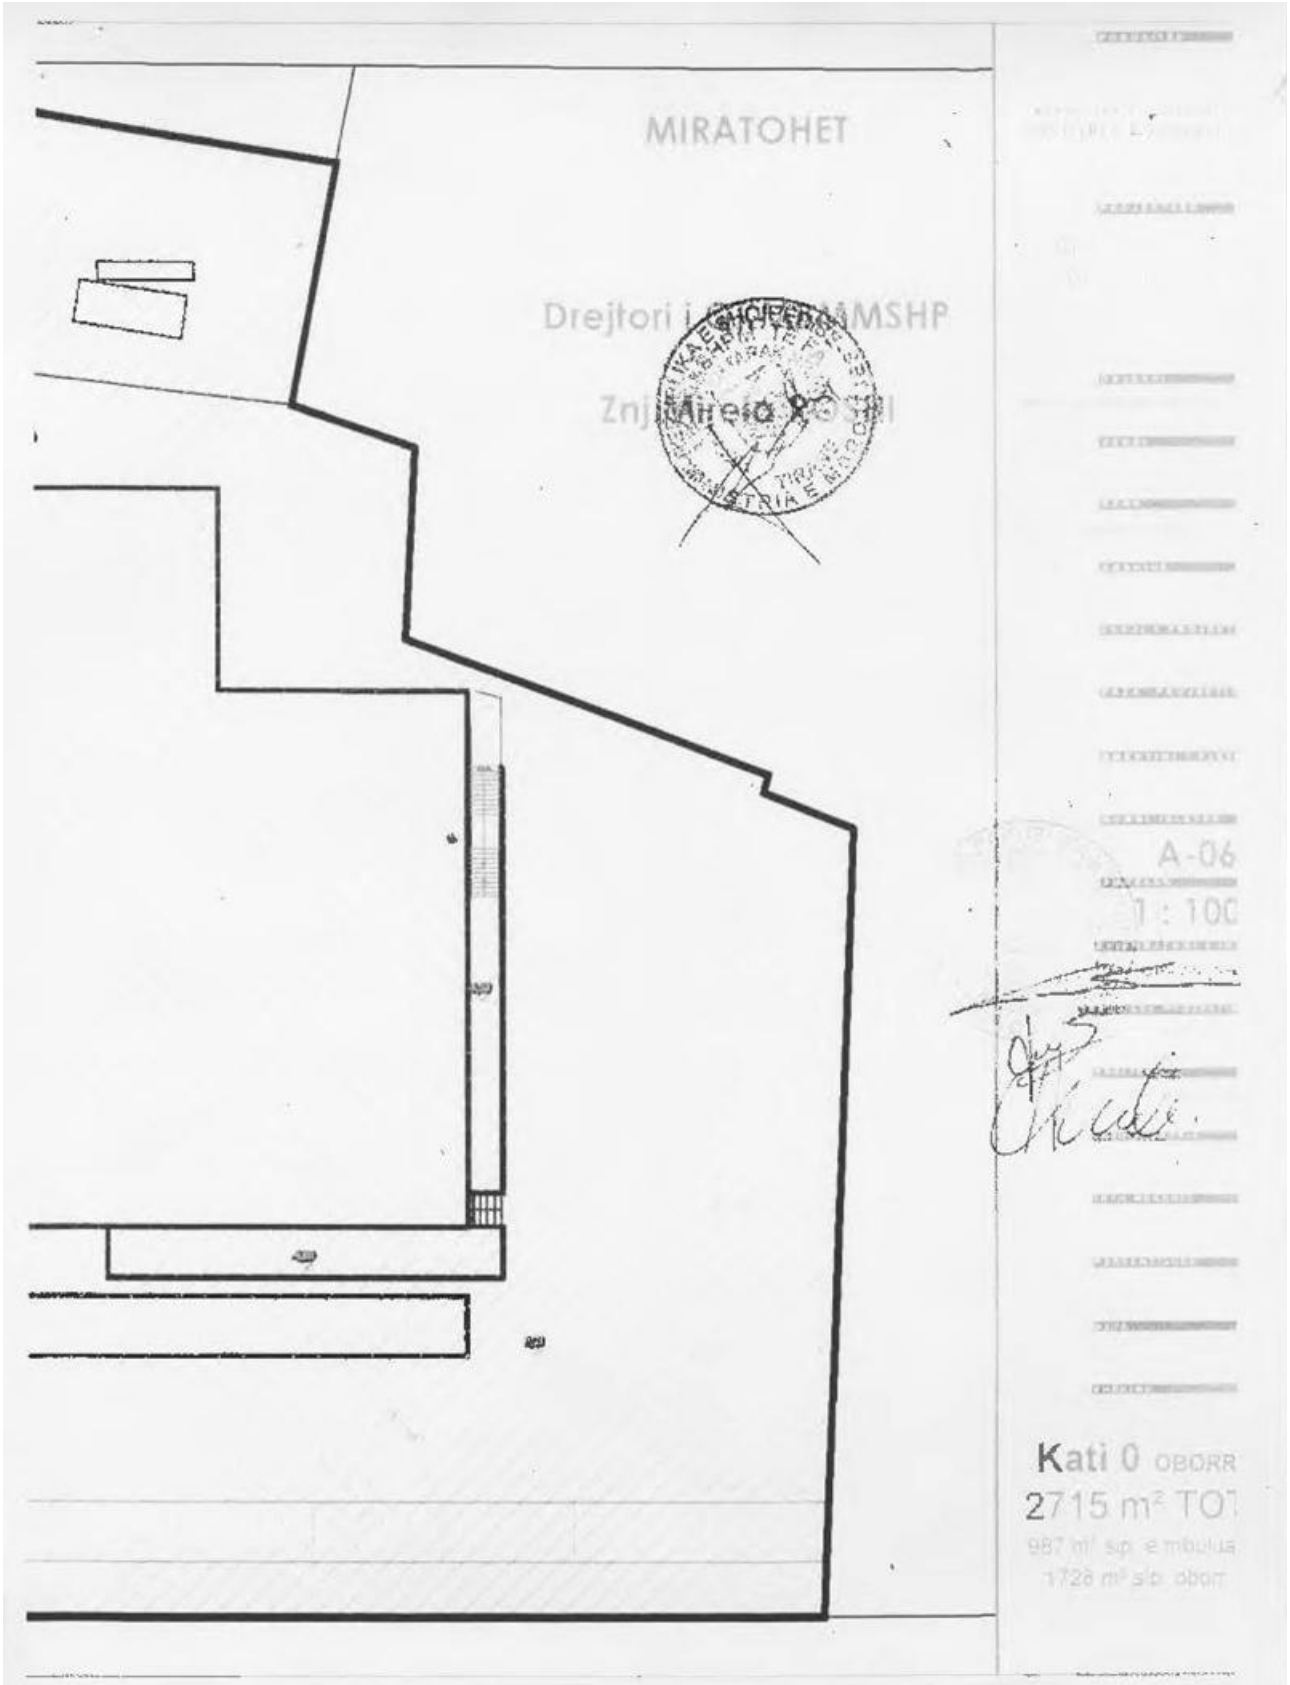
MIRATOHET
A-06
Kati 0 OBORR
2715 m² TOT

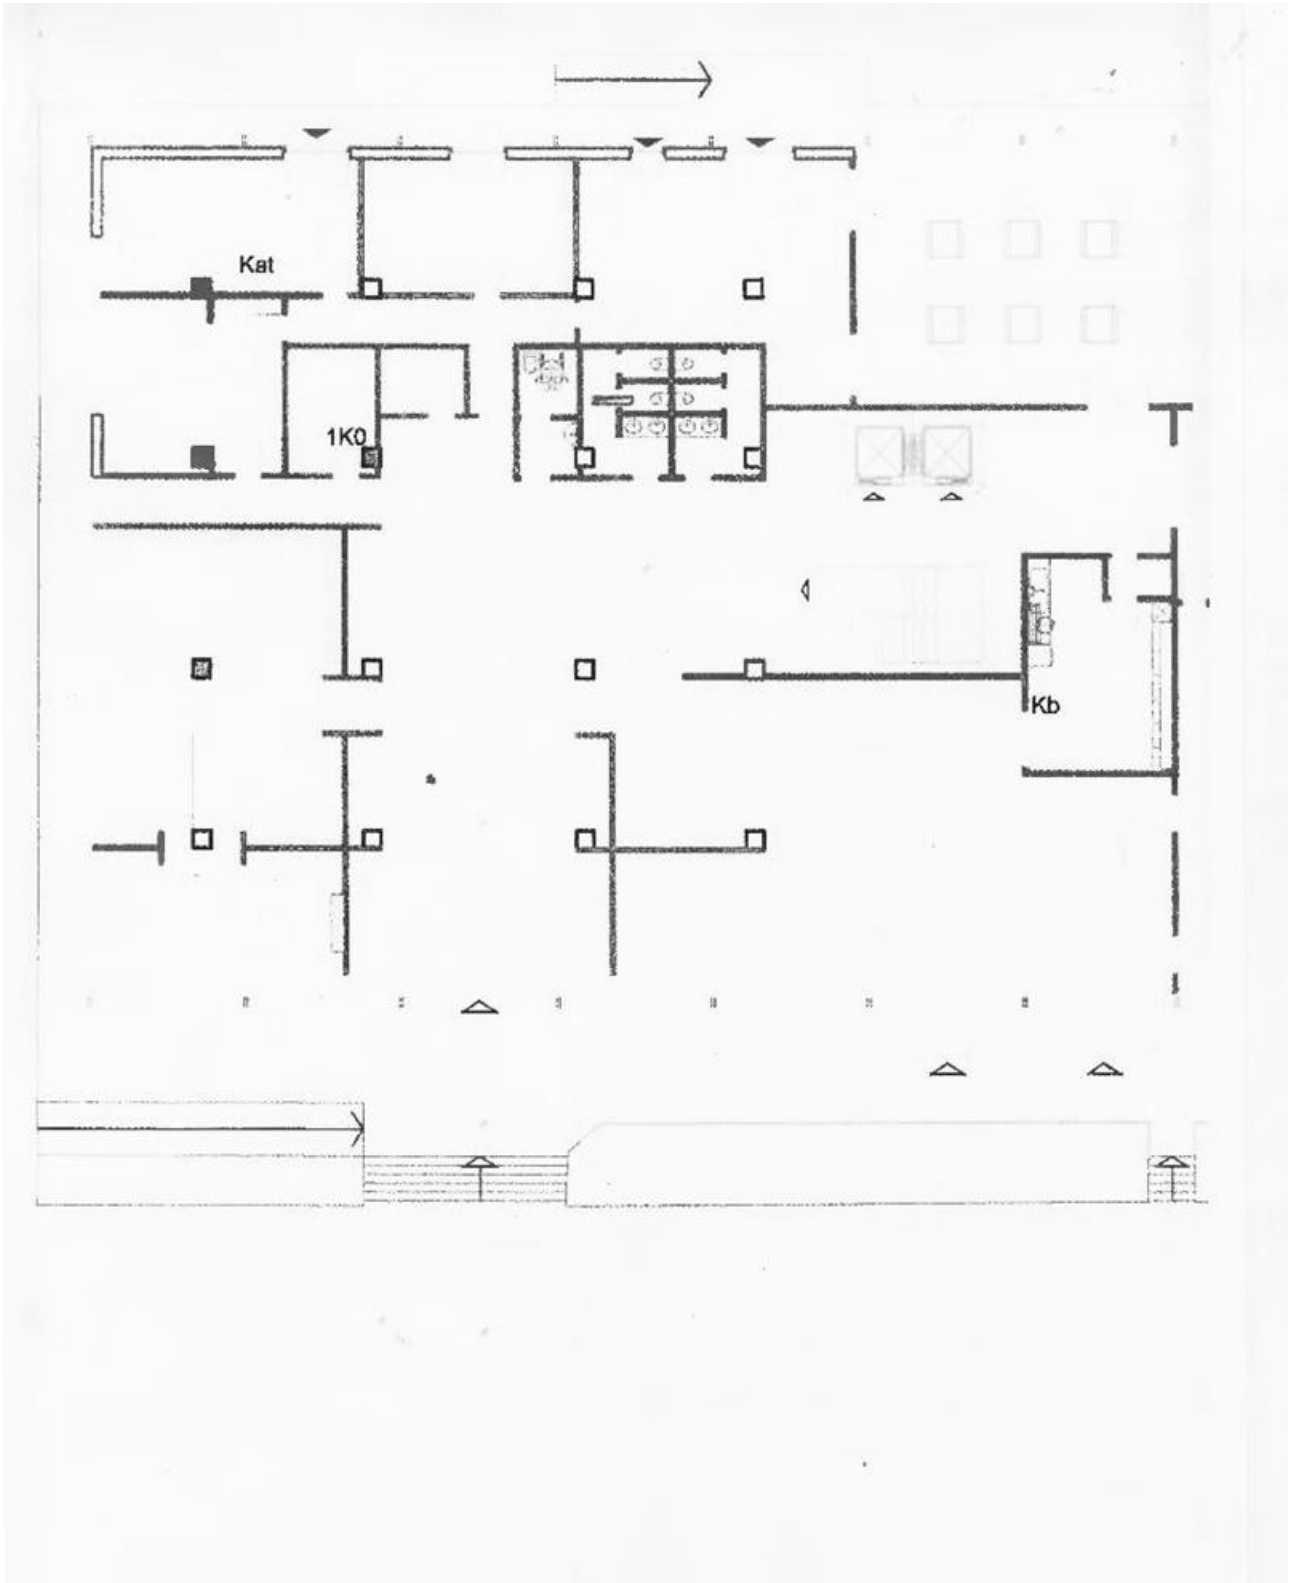
Kat
1K0
Kb

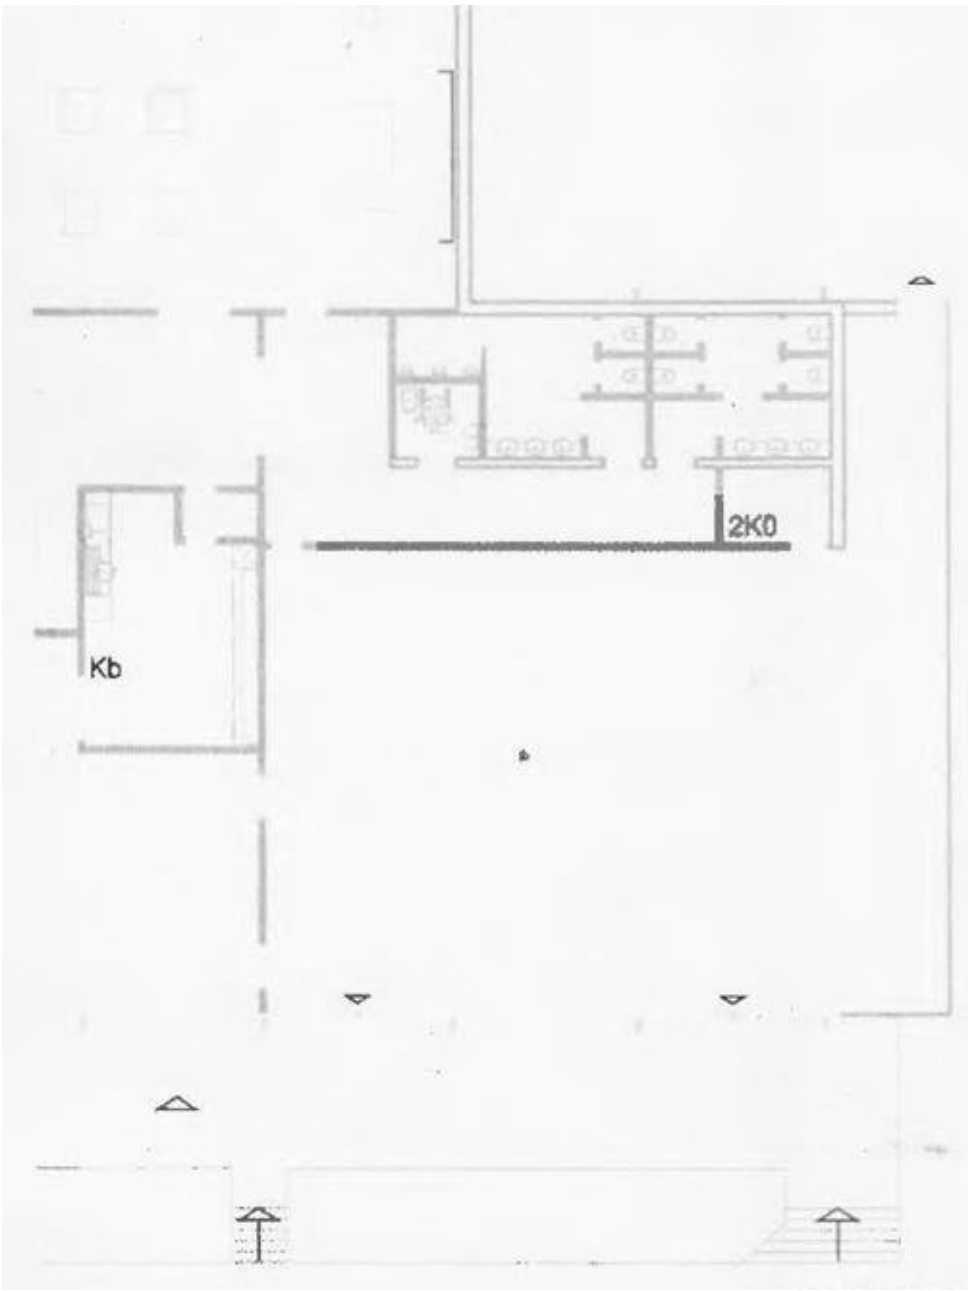
2K0
Kb

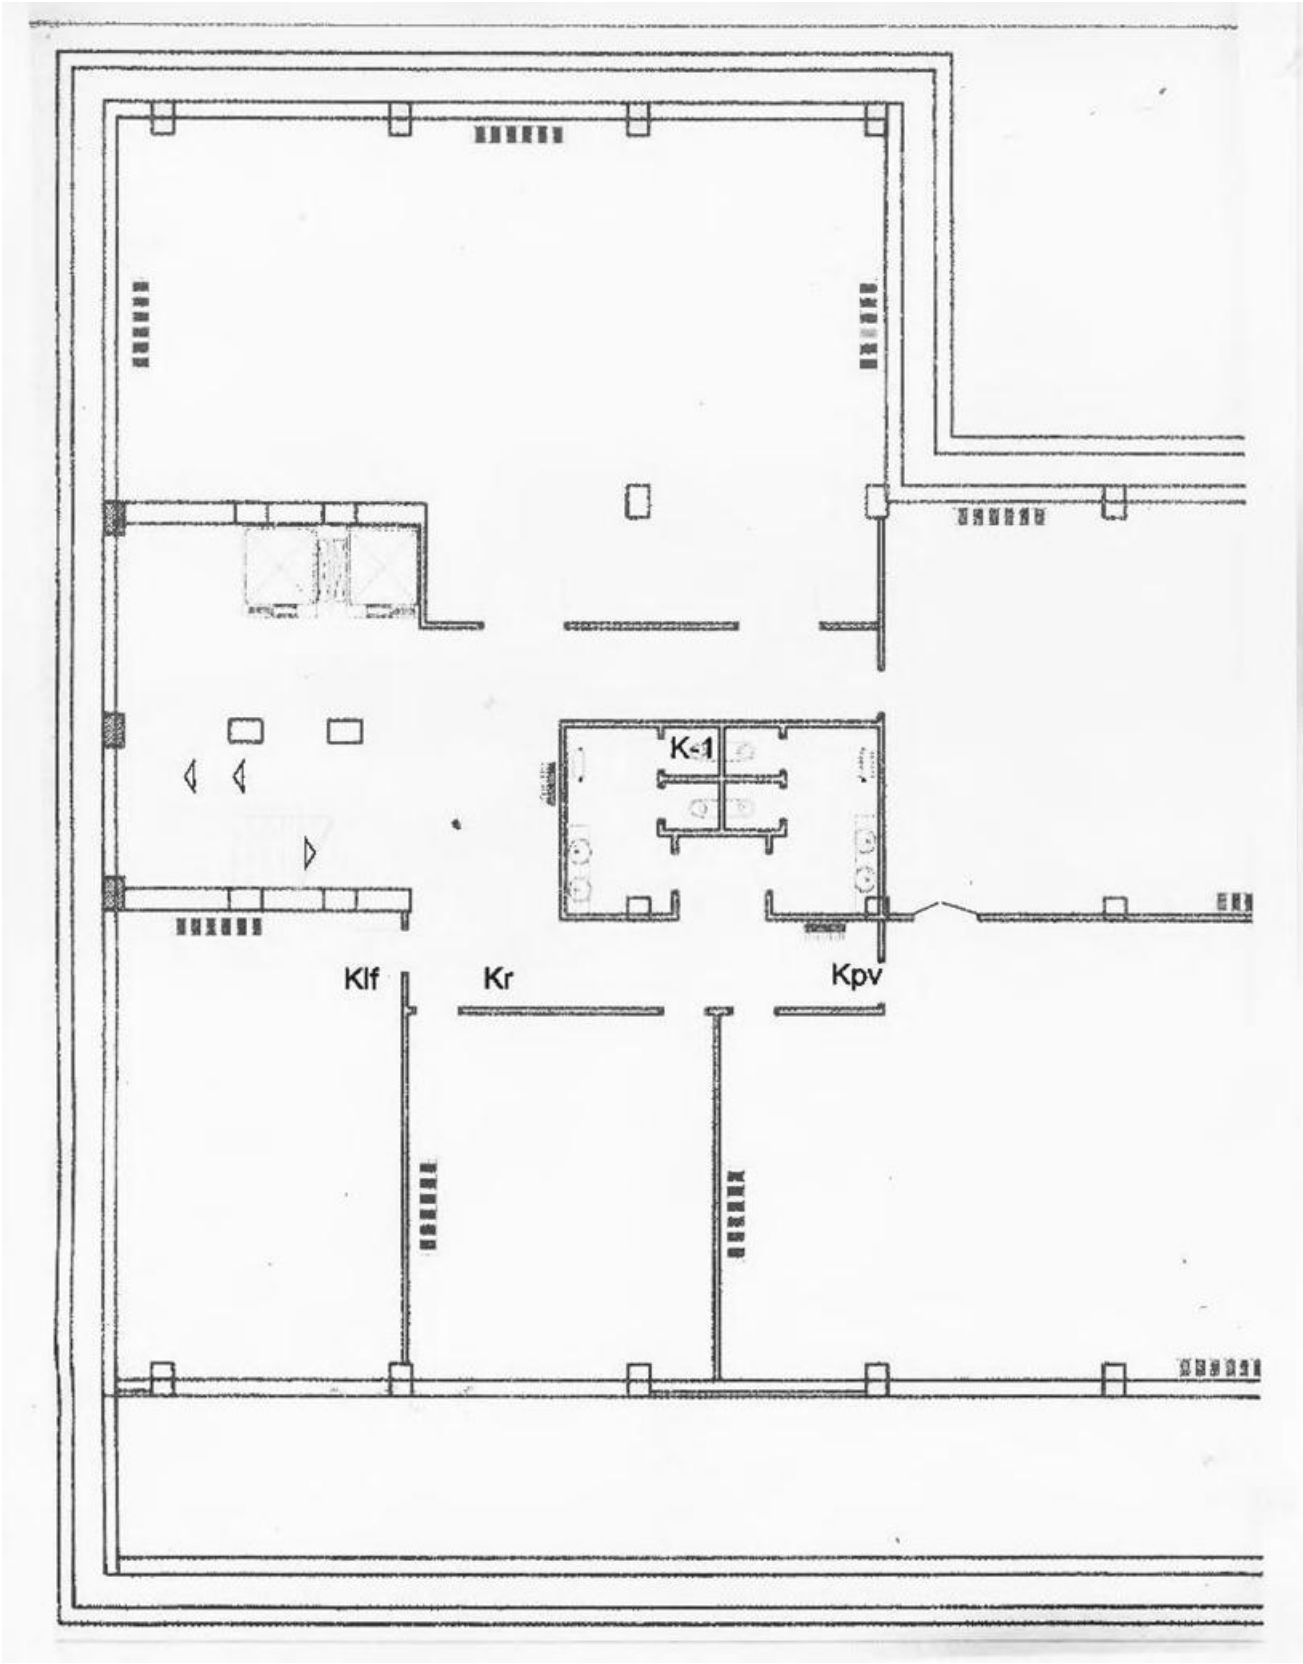
K-1
Klf
Kr
Kpv

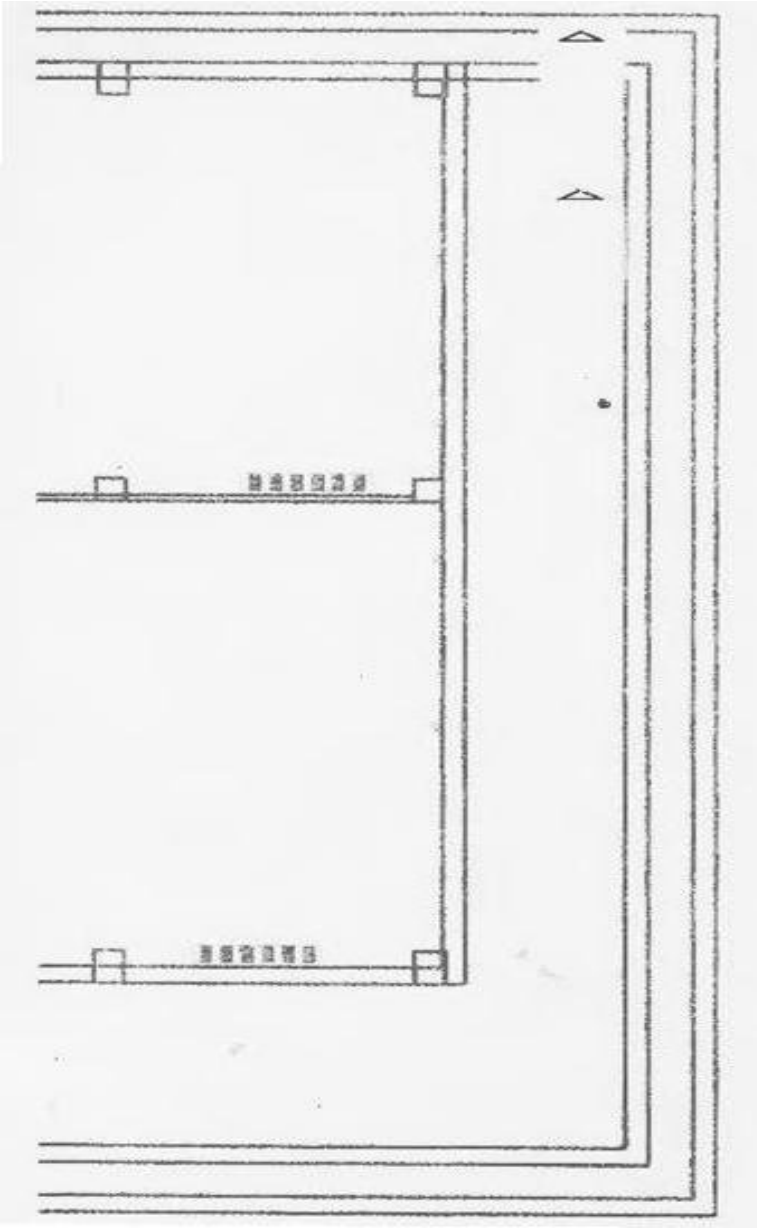

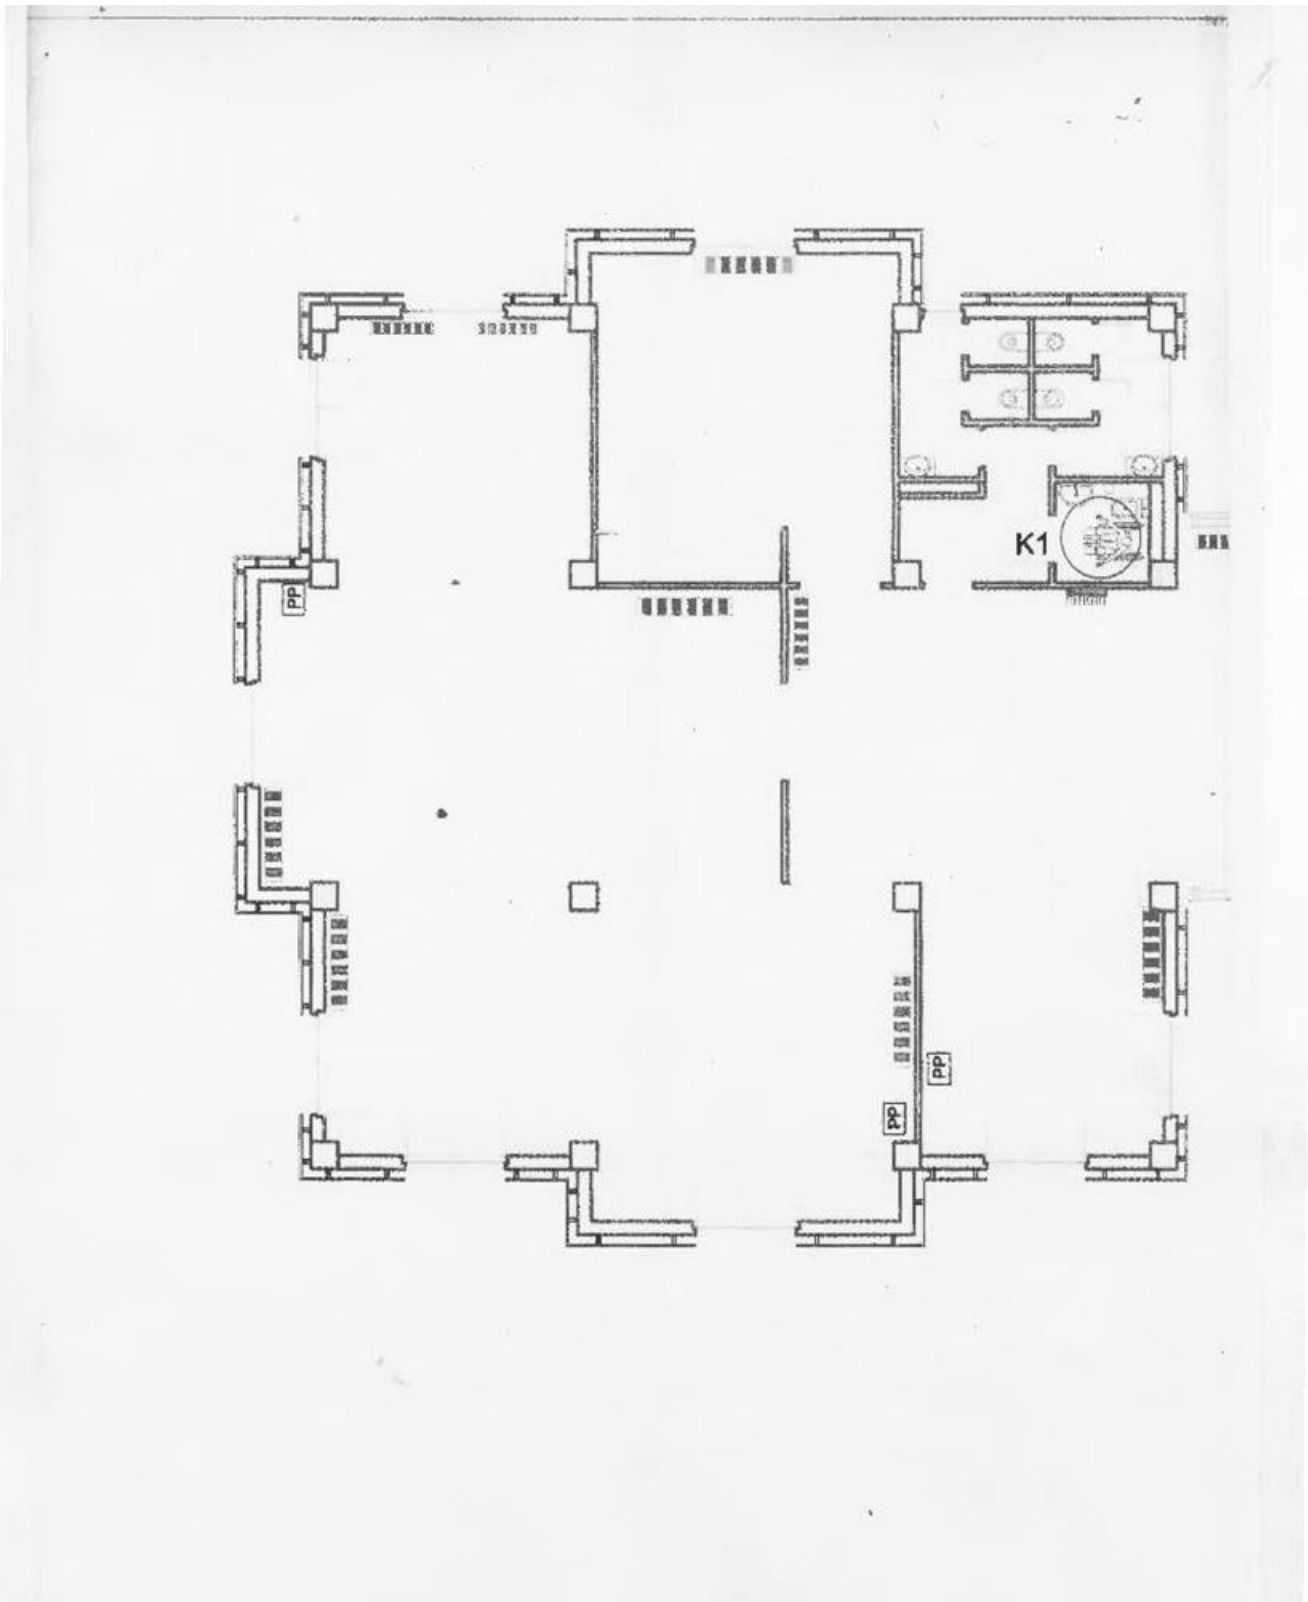
K1
PP
PP
PP

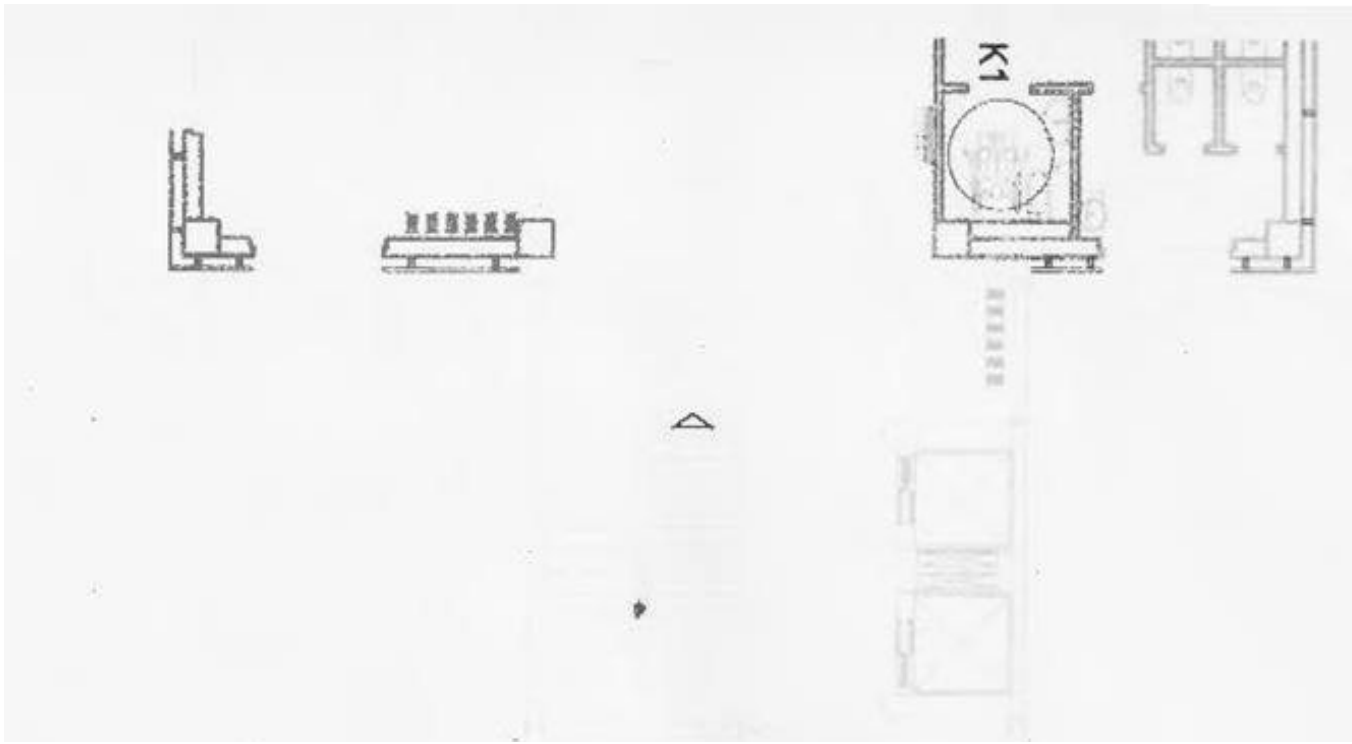
K1

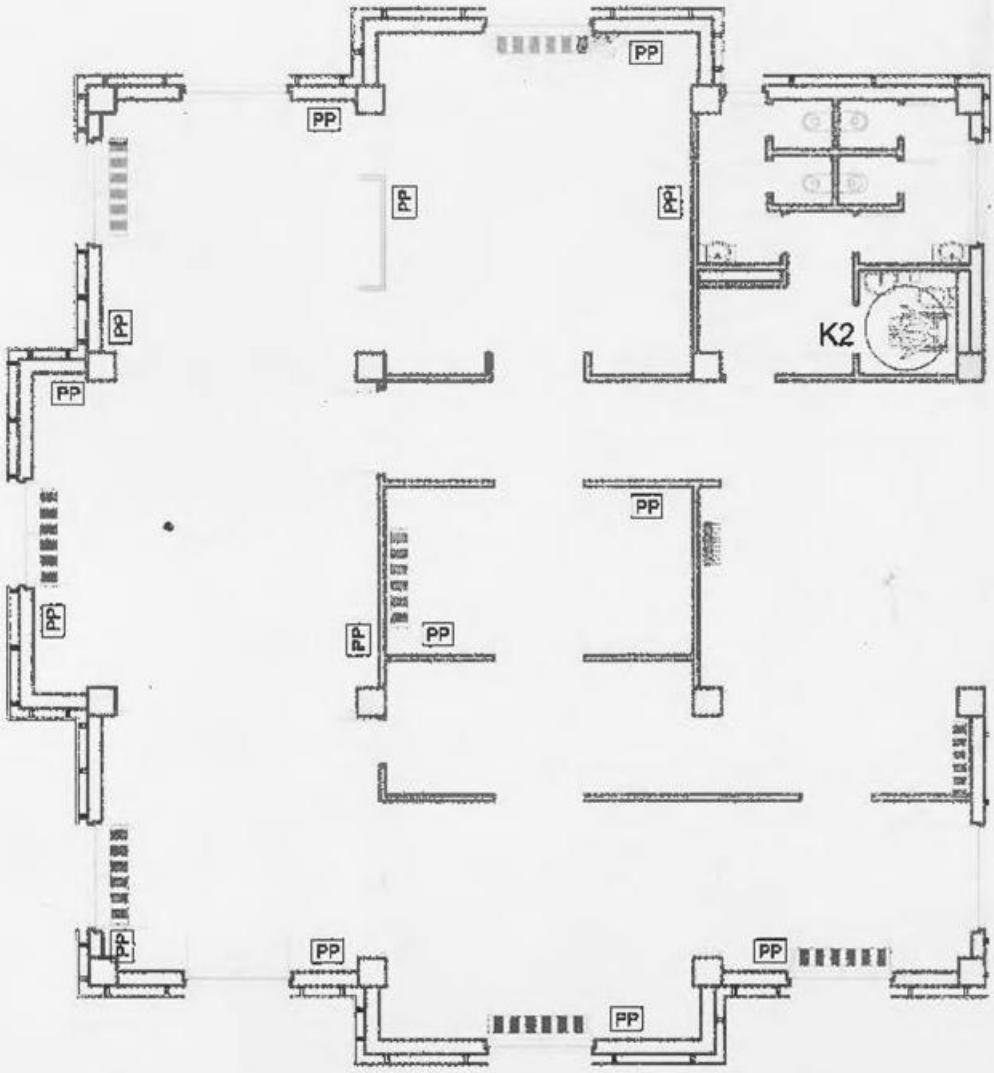
PP
PP
PP
PP
PP
PP
PP
PP
PP
PP
PP
PP
PP
PP
K2

K2
P

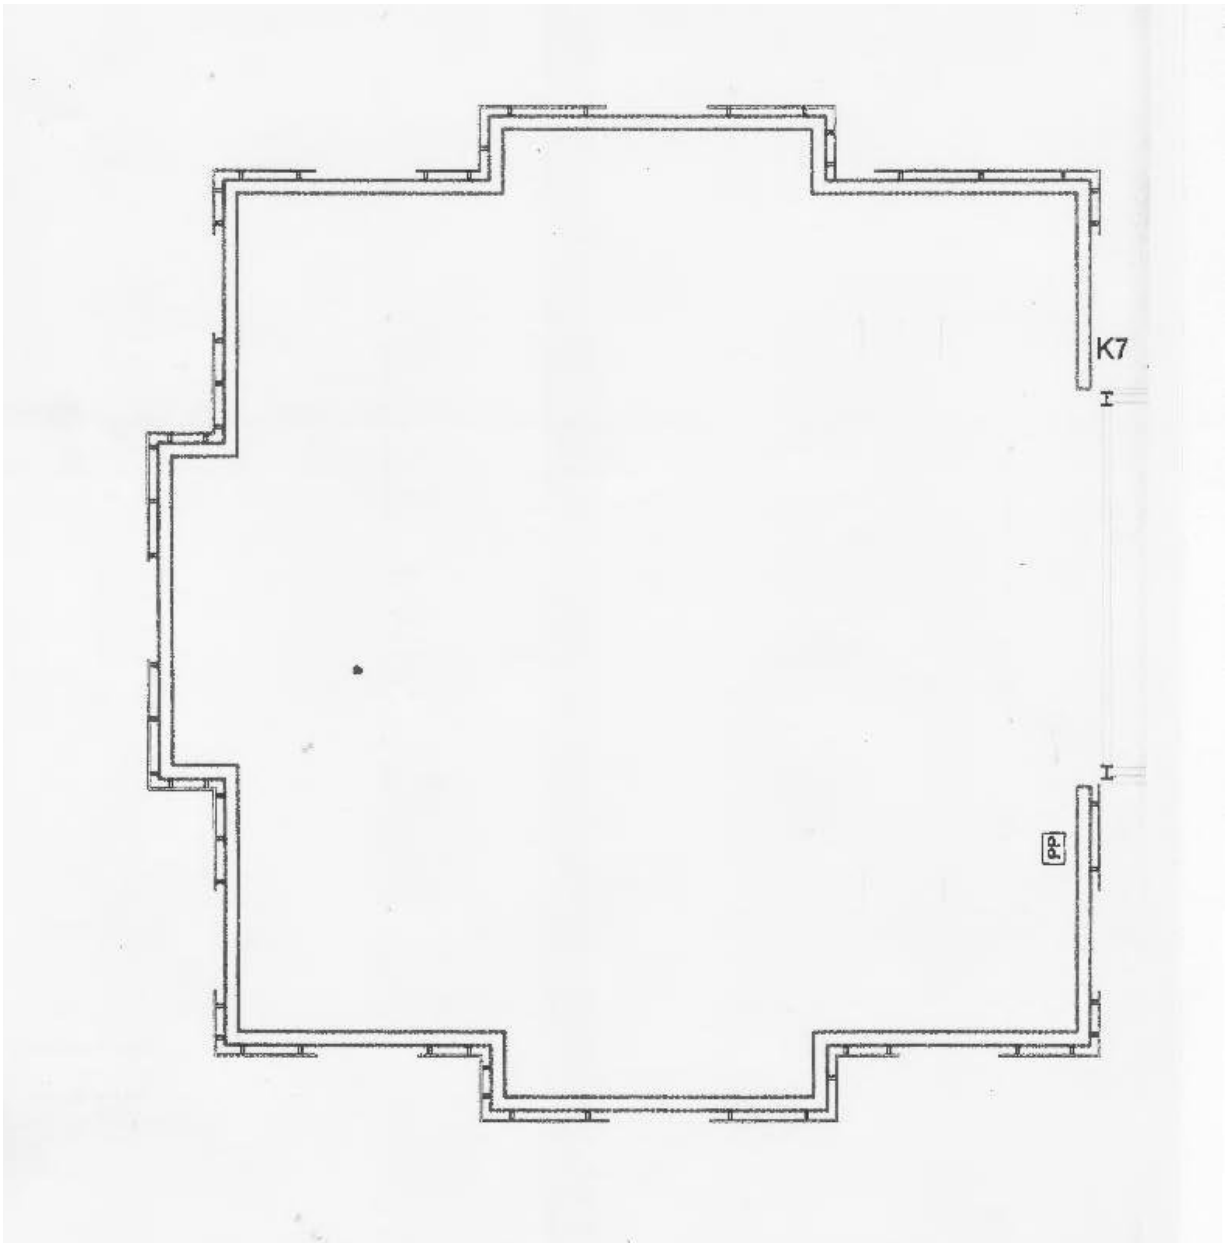
K7
PP

K7

*(Shtuar me VKM nr. 473, datë 3.6.2015)*

Planimetri e katit **nëntokë (QKR) -** Sh. 1:175*

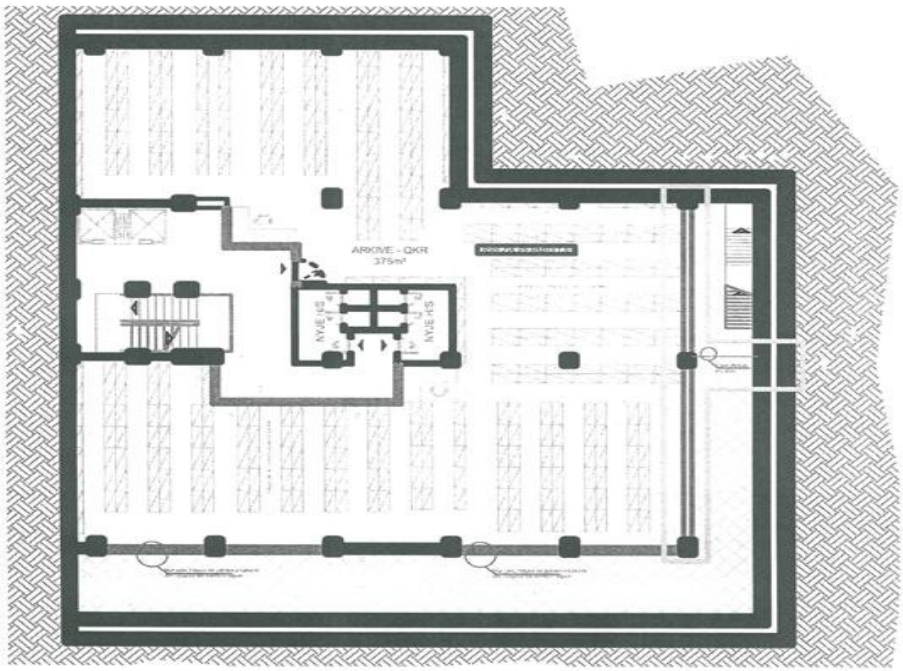


**LEGJENDE**

- Mure qe ruhen
- Mure gipsi qe shtohen
- Mure tulle qe shtohen
- Mure qe shemben
- Vetrata/dyer qe ruhen
- Vetrata/dyer qe shtohen
- Vetrata/dyer qe hiqen
- Modifikime krahasuar me planimetrite e 06.04.2015

07.04.2015

Planimetri e katit **përdhe (QKR + QKL) -** Sh. 1:175*

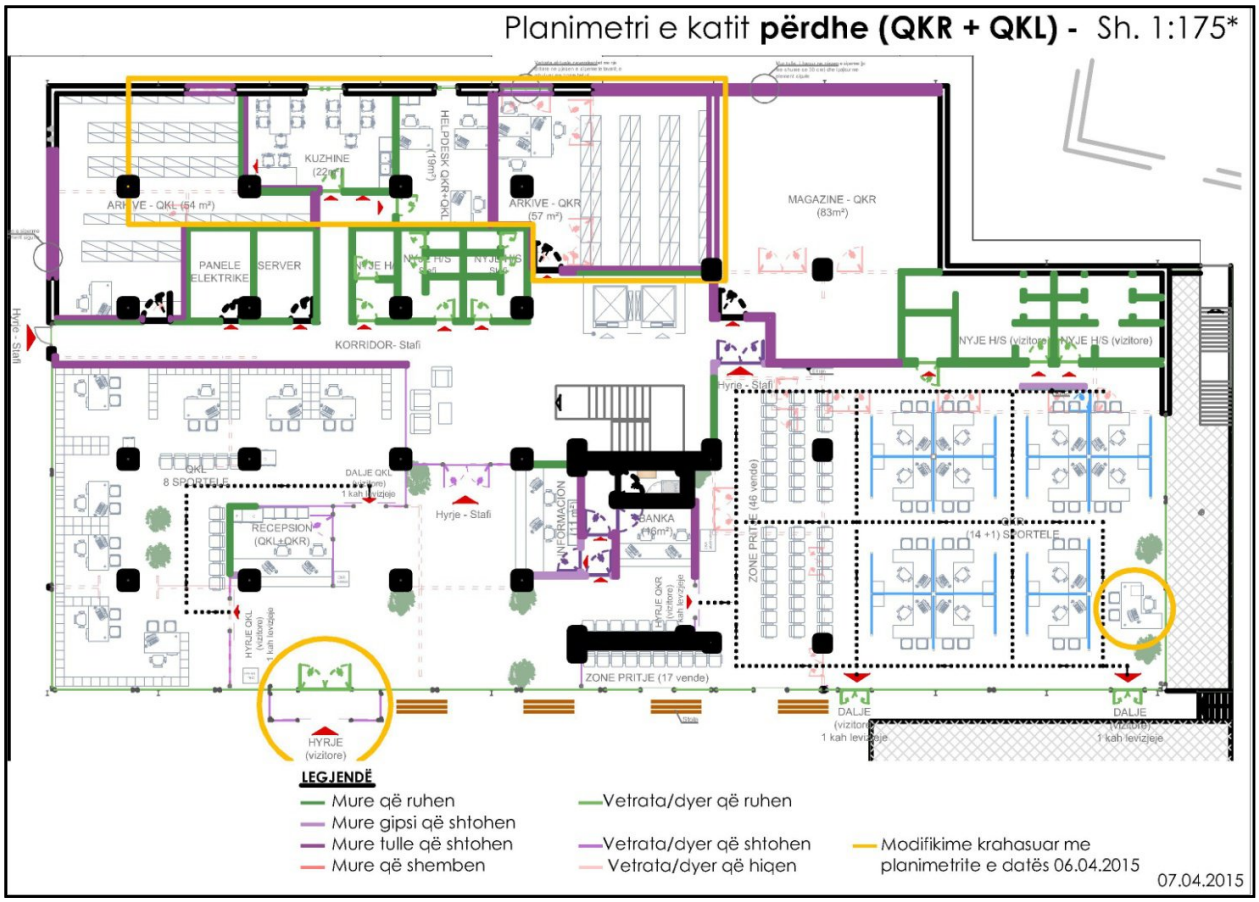


**LEGJENDË**

- Mure që ruhen
- Mure gipsi që shtohen
- Mure tulle që shtohen
- Mure që shemben
- Vetrata/dyer që ruhen
- Vetrata/dyer që shtohen
- Vetrata/dyer që hiqen
- Modifikime krahasuar me planimetrite e datës 06.04.2015

07.04.2015

Planimetri e katit **të parë (QKR)** - Sh. 1:100

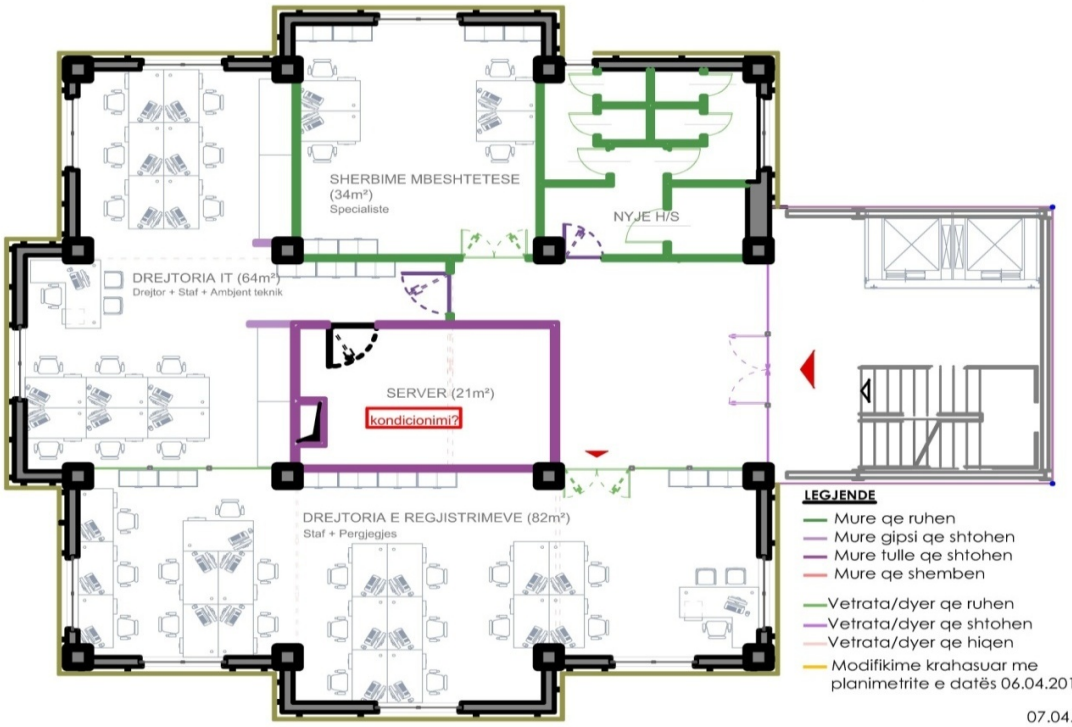

Planimetri e katit **të dytë (QKR)** - Sh. 1:100

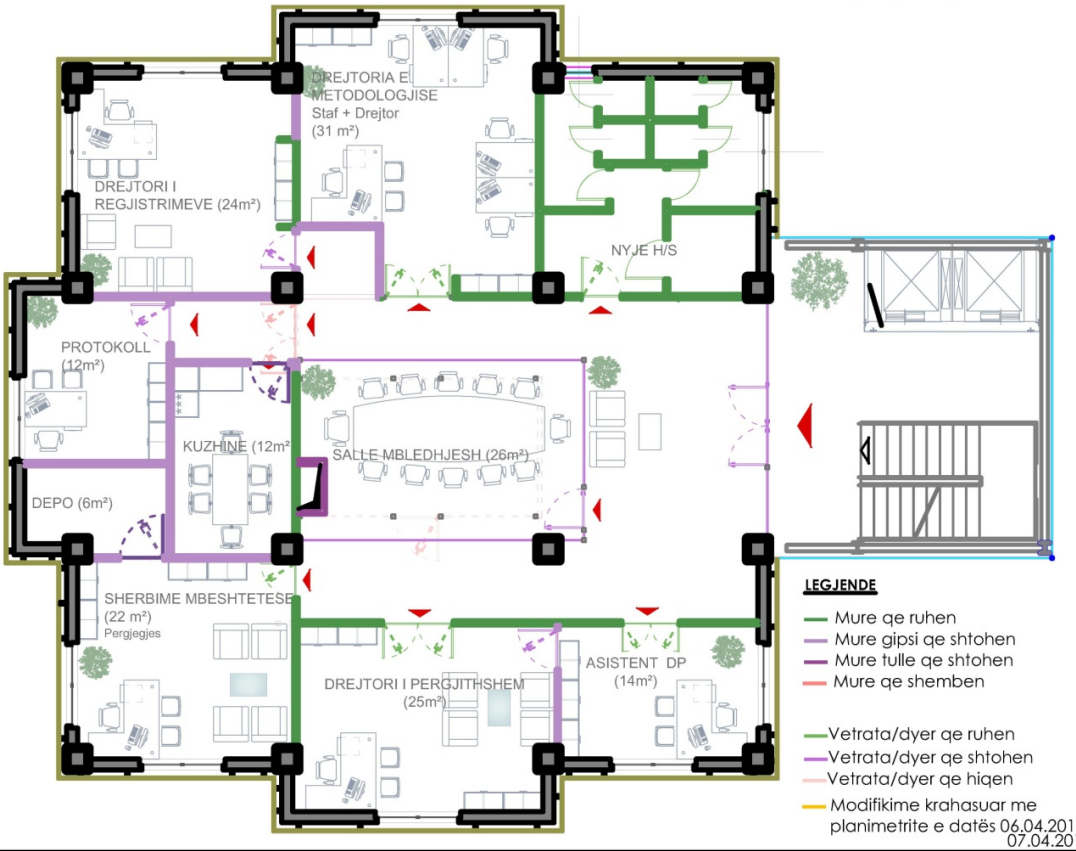

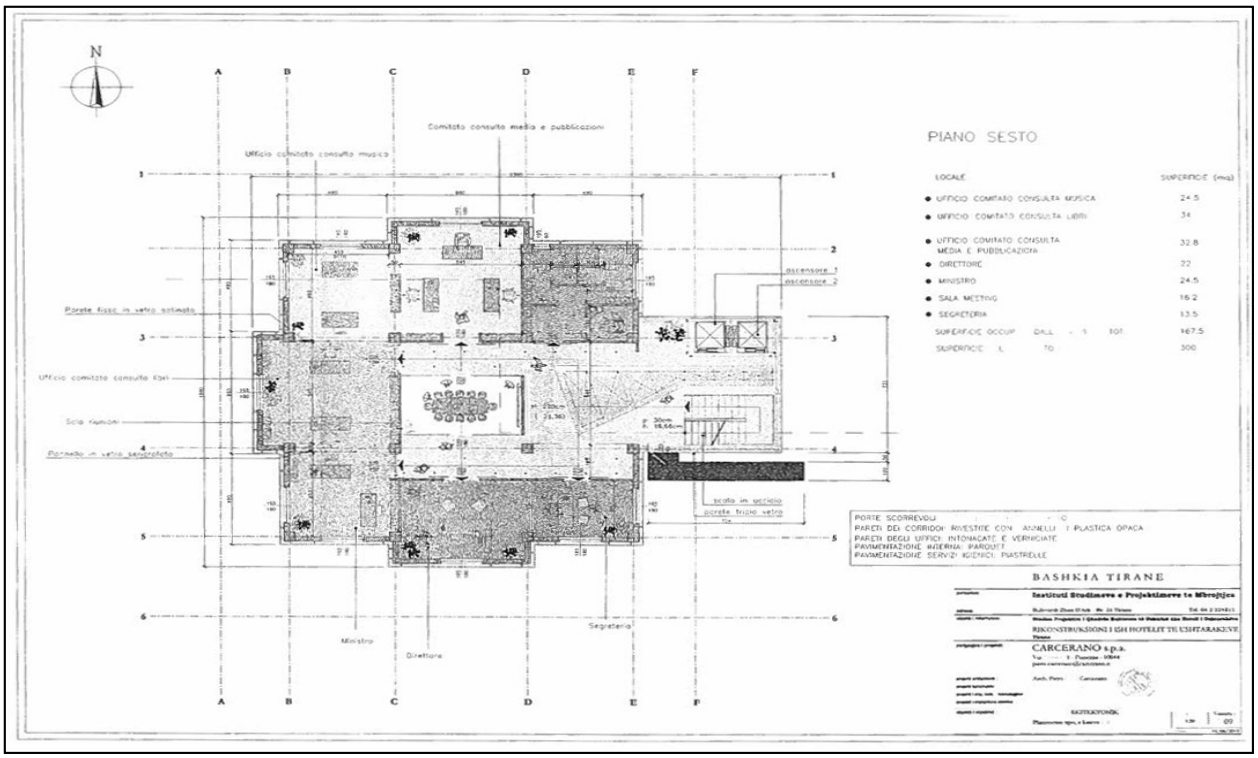
N
A
B
C
D
E
F
1
2
3
4
5
6
Comitato consulta media e pubblicazioni
Ufficio comitato consulta musica
Parete fissa in vetro satinato
Ufficio comitato consulta libri
Scia rumori
Pannello in vetro serigrafato
ascensore 1
ascensore 2
scala in acciaio
parete fissa vetro
Ministro
Direttore
Segreteria
PIANO SESTO
LOCALE
SUPERFICIE (mq)
UFFICIO COMITATO CONSULTA MUSICA 24.5
UFFICIO COMITATO CONSULTA LIBRI 34
UFFICIO COMITATO CONSULTA MEDIA E PUBBLICAZIONI 32.8
DIRETTORE 22
MINISTRO 24.5
SALA MEETING 16.2
SEGRETERIA 13.5
SUPERFICIE OCCUP. DALL. S. TOT. 167.5
SUPERFICIE L. TO 300
PORTE SCORREVOLI
PARETI DEI CORRIDOI RIVESTITE CON PANNELLI DI PLASTICA OPACA
PARETI DEGLI UFFICI INTONACATE E VERNICIATE
PAVIMENTAZIONE INTERNA: PARQUET
PAVIMENTAZIONE SERVIZI IGIENICI: PIASTRELLE
BASHKIA TIRANE
Instituti Studimeve e Projektimeve te Mbrojtjes
RIKONSTRUKSIONI I ISH HOTELIT TE USHTARAKEVE
CARCERANO s.p.a.
Arch. Piero Carcerano
SKITSI FUNDIT
Planimetria tipo, e basove
09

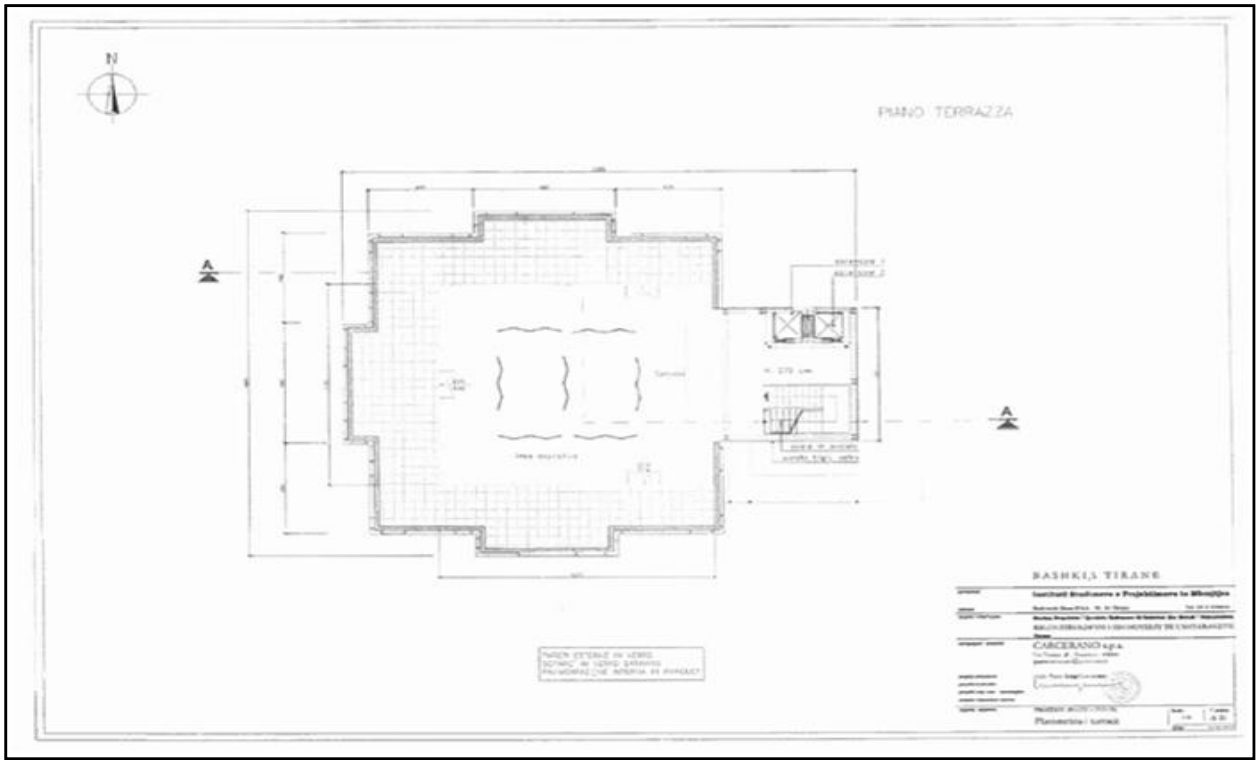
N
PIANO TERRAZZA
A
A
BASHKIA TIRANE
Instituti Studimeve e Projektimeve te Mbrojtjes
CARCERANO s.p.a.
Planimetria - tutmak
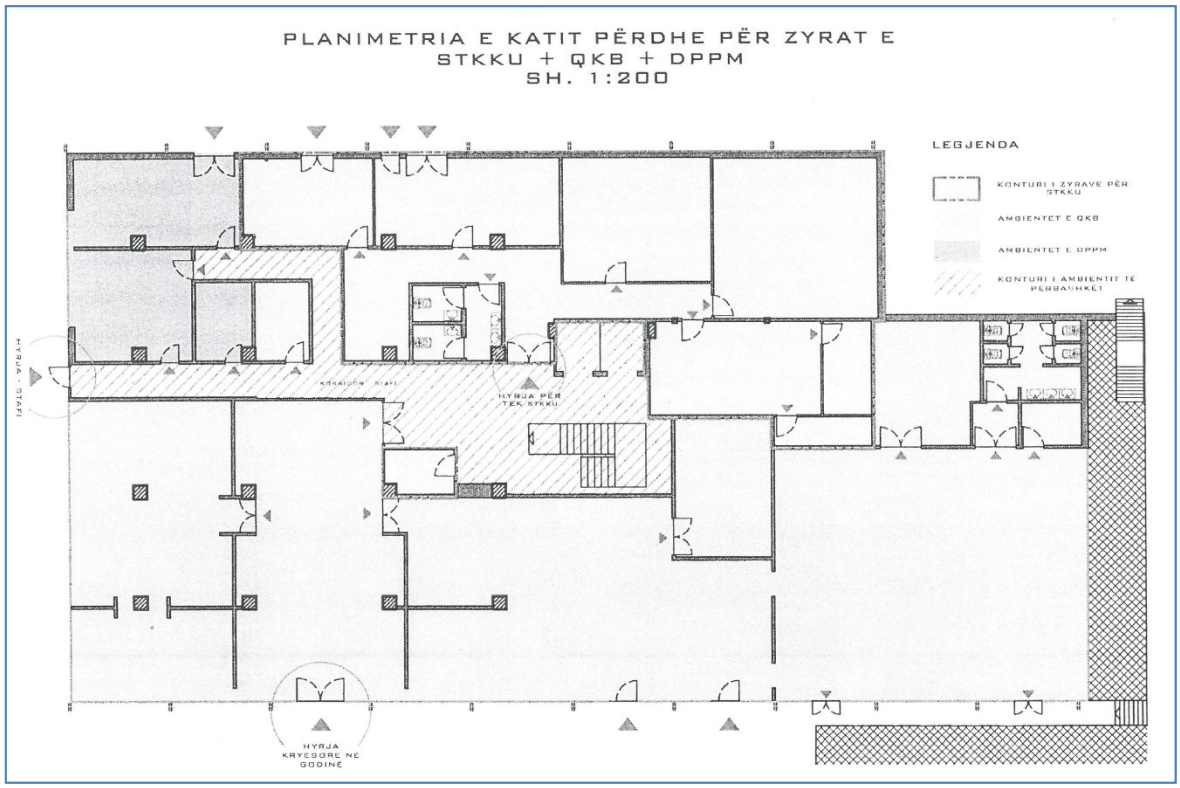
*(Shtuar me VKM nr. 771, datë 2.11.2016)*