

VENDIM
Nr. 468, datë 3.6.2015

PËR KALIMIN NË PËRGJEGJËSI ADMINISTRIMI, NGA RADIO TELEVISIONI SHQIPTAR TEK AUTORITETI I MEDIAVE AUDIOVIZIVE, TË KATIT PËRDHES, KATIT TË PARË DHE TË DYTË TË GODINËS ME EMËRTIMIN “ATELIER PËR DEKORIN E RADIO-TELEVIZIONIT”

Në mbështetje të nenit 100 të Kushtetutës dhe të neneve 10, 13 e 15, të ligjit nr. 8743, datë 22.2.2001, “Për pronat e paluajtshme të shtetit”, të ndryshuar, me propozimin e Kryeministrit, Këshilli i Ministrave

VENDOSI:

1. Kalimin në përgjegjësi administrimi, nga Radio-Televizioni Shqiptar tek Autoriteti i Mediave Audiovizive, të katit përdhes, katit të parë dhe të dytë të godinës, me emërtimin “Atelier për dekorin e Radio-Televizionit”, me adresë: rruga “Lekë Dukagjini”, zona kadastrale 8160, numri i pasurisë 2/94, Tiranë, sipas formularit dhe planimetrisë që i bashkëlidhen këtij vendimi, për t’u përdorur për mjedise pune për nevojat e këtij institucioni.

2. Autoritetit të Mediave Audiovizive i ndalohet ta tjetërsojë pronën e përcaktuar në pikën 1, të këtij vendimi, apo t’ua japë në përdorim të tretëve.

3. Autoritetit të Mediave Audiovizive i hiqet përgjegjësia e administrimit të katit të katërt dhe të pestë, si dhe të oborrit të brendshëm të ish-godinës së hotel “Drini” në rrugën “Abdi Toptani”, në Tiranë, sipas kartelës së pasurisë nr. 1/468 dhe hartës treguese të saj, bashkëlidhur këtij vendimi, në të cilin është sistemuar me ambiente pune, në bazë të urdhrit nr. 67, datë 3.3.2000, të Kryeministrit.

4. Ngarkohen Ministria e Punëve të Brendshme, Autoriteti i Mediave Audiovizive, Radio Televizioni Shqiptar si dhe kryeregjistruesi i Pasurive të Paluajtshme të Republikës së Shqipërisë për ndjekjen dhe zbatimin e këtij vendimi.

Ky vendim hyn në fuqi pas botimit në Fletoren Zyrtare.

KRYEMINISTRI
Edi Rama



REPUBLIKA E SHQIPËRISË

ZYRA E REGJISTRIMIT TE PASURISË SË PALUAJTSHME

ÇERTIFIKATË PËR VËRTETIM PRONËSIE

073042

Zyra e Regjistrimit TIRANE Zona Kadastrale Nr. 8760
Numri i Pasurisë 2/94 Volumi 24 Faqe 180
Adresa e Pasurisë RR "LEZE DUKAGJINI"
Lloji i Pasurisë TRUALL
Sipërfaqja Totale 10177 M²
Nga kjo : Sa Truall 10177 M² Nga kjo : Sa Ndërtesa 6202
Nqs pallat : Kuota e pjesëmarrjes — %

KJO ÇERTIFIKATË LËSHOHET PËR TË VËRTETUAR QË

Zot (Zotërinjtë)

Emri	Atësia	Mbiemri	Pjesa	Adresa
<u>RADIO TELEVISIONI</u>			<u>T</u>	<u>TIRANE</u>
<u>SHQIPTAR</u>				

- është pronar i PASURISË ME NR 2/94
 - janë bashkëpronarë sipas pjeseve më lart
 - është përfaqësues i familjes e cila ka në pronësi
 - kufizimet e pasurisë janë : V 2/93 , L 2/96 , S 2/99 : 2/100 , P 2/96 : 2/93
- Kjo çertifikatë plotësohet në përputhje me Ligjin e Regjistrimit të Pasurive të Paluajtshme.

Data e lëshimit të çertifikatës

15/01/08

Kjo çertifikatë lëshohet sipas kërkesës së paraqitur nga i (të) interesuari (t)
me datë 13/09/07 Nr. 332
Lëshuesi i çertifikatës
REGJISTRUESI

EDHE LALOSH

**D - SEKSIONI I QIRAVE, NË PËRDORIM, MARRËVESHJEVE KUFLZUESE,
SERVITUTAVE DHE INTERESAVE TË TJERA**

Nr. Dok.	Data e Regjistrimit	Tipi	Përshkrimi	Data e Lësh. të Certifikatës	Shënime	Firma

E-SEKSIONI I HIPOTEKAVE, VENDIMEVE TË GJYKATËS, KUFIZIMEVE, etj

Nr. Dok.	Data e Regjistrimit	Tipi	Përshkrimi	Data e Lësh. të Certifikatës	Shënime	Firma



**REPUBLIKA E SHQIPËRISË
MINISTRIA E DREJTËSISË
ZYRA QËNDRORE E REGJISTRIMIT TË PASURIVE TË PALUAJTSHME
ZYRA VENDORE E REGJISTRIMIT TË PASURIVE TË PALUAJTSHME TIRANË
Adresa: RR: "Jordan Misja"**

Tiranë, më 17.01.2008

SHËNIM: Kjo kopje kartele në A4, ka fuqi të njëjtë me origjinalin e ndodhur në zyrën tonë.
Në Regjistrin Vol 24, Faqe 186, Zona Kadastrale 8160, QyteG Tiranë.

*K. Haso
d.k.*

FAPIL KALOSHI

HARTA TREGUESE E REGJISTRIMIT

(Fragment)

ZYRA E REGJISTRIMIT
TE PASURIVE TE PALUAJSHME
TIRANE
REGJISTRUESI
FADIL KALOSHI



A. IDENTIFIKIMI I PASURISE

ZONA KADASTRALE 8/60 NR. I PASURISE _____ Vol. _____ Pg. _____
DHEKSI I HARTES 72-2-12 SHKALLA 1:500
ADRESA E PASURISE: Rrethi TIRANE QJ TIRANE
Rr. L. DUKAGJIN PG. _____ Sh. _____ K. _____ Ap. _____

B. KUFIZIMET


V. 2/82
L. 2/82
I. 2/82-2/100
P. 2/86-2/87

C. PRONARI/ET

2.7.54.

D. Data: 1/1 Ora: 12:00
12:00


RR. "LEK DUKAGJIN"

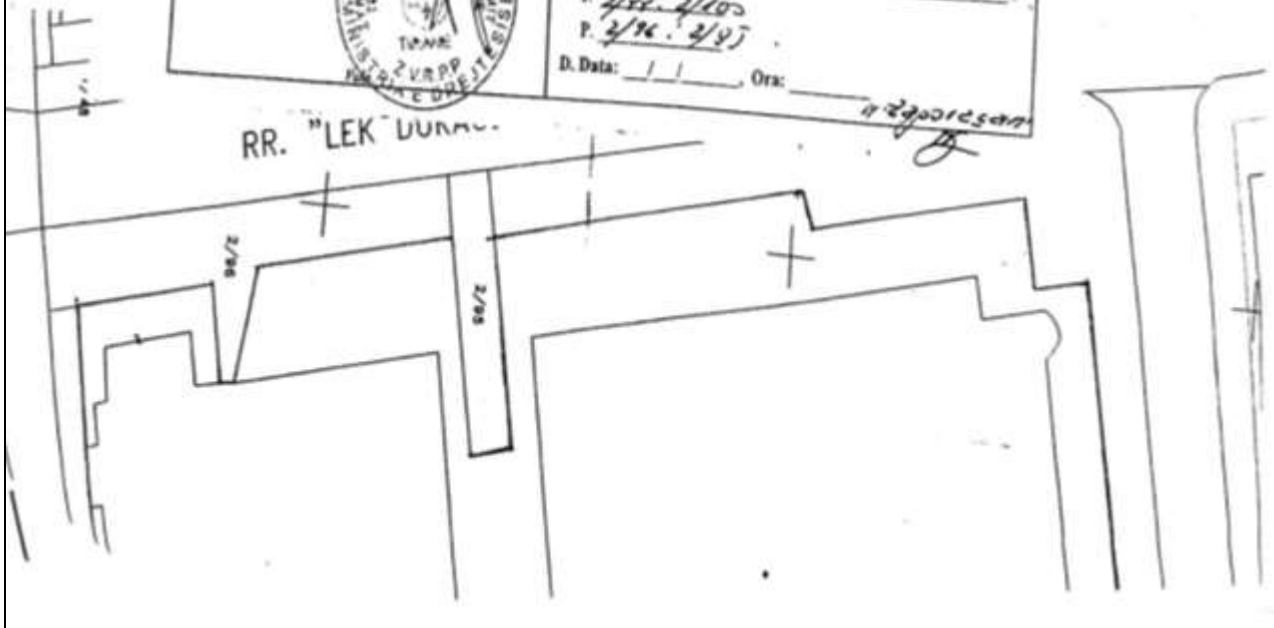



PLANI 1 KATIT PERDHE

SH. 1-100

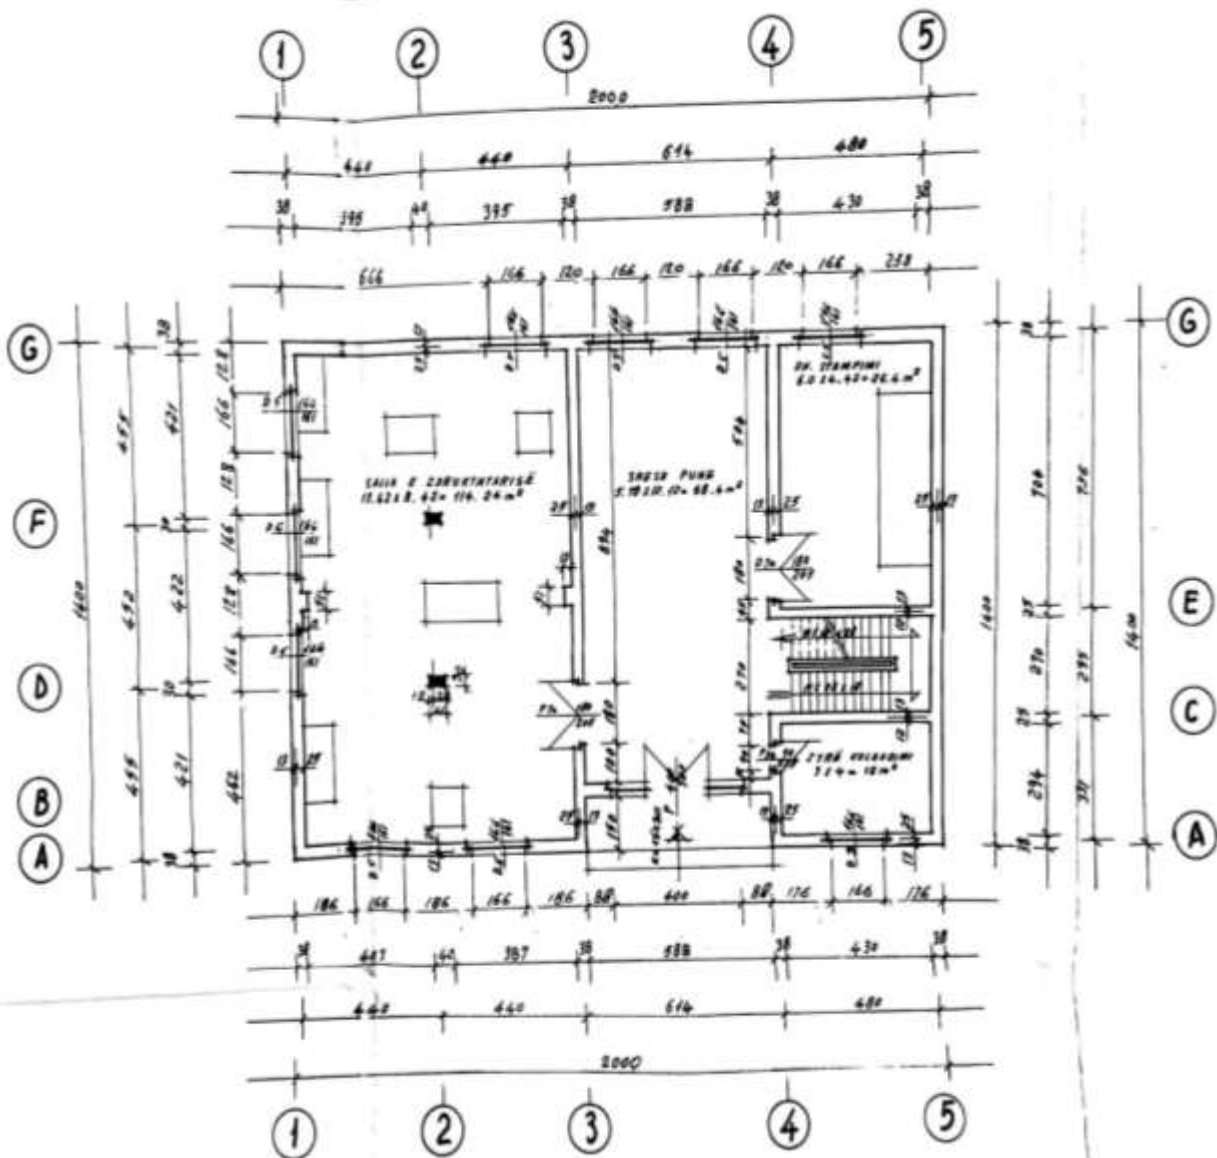



S.H. 100

TABELA DYER - DRITARE

N°	Tipo	Dimensioni	Cope	Vergetje
1	033	232 x 461	92	---
2	036	90 x 296	10	---
3	P	4-85 x 530	2	NE PORTAL
4	035	180 x 166	2	---

PRERJA A-A

SH. 1=100

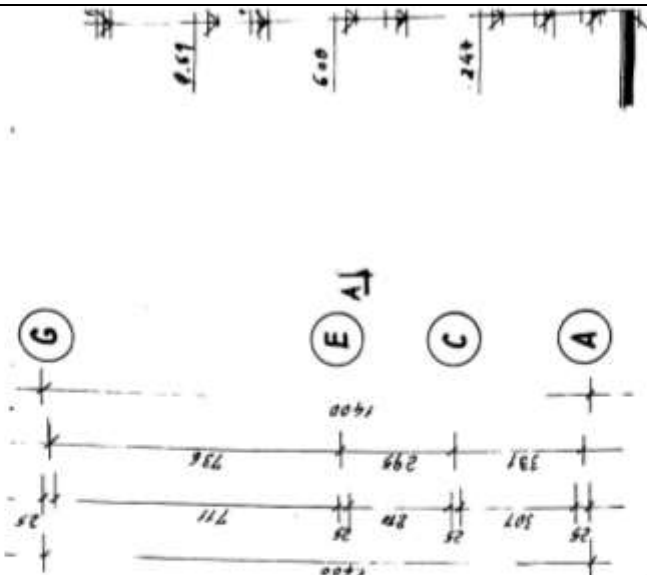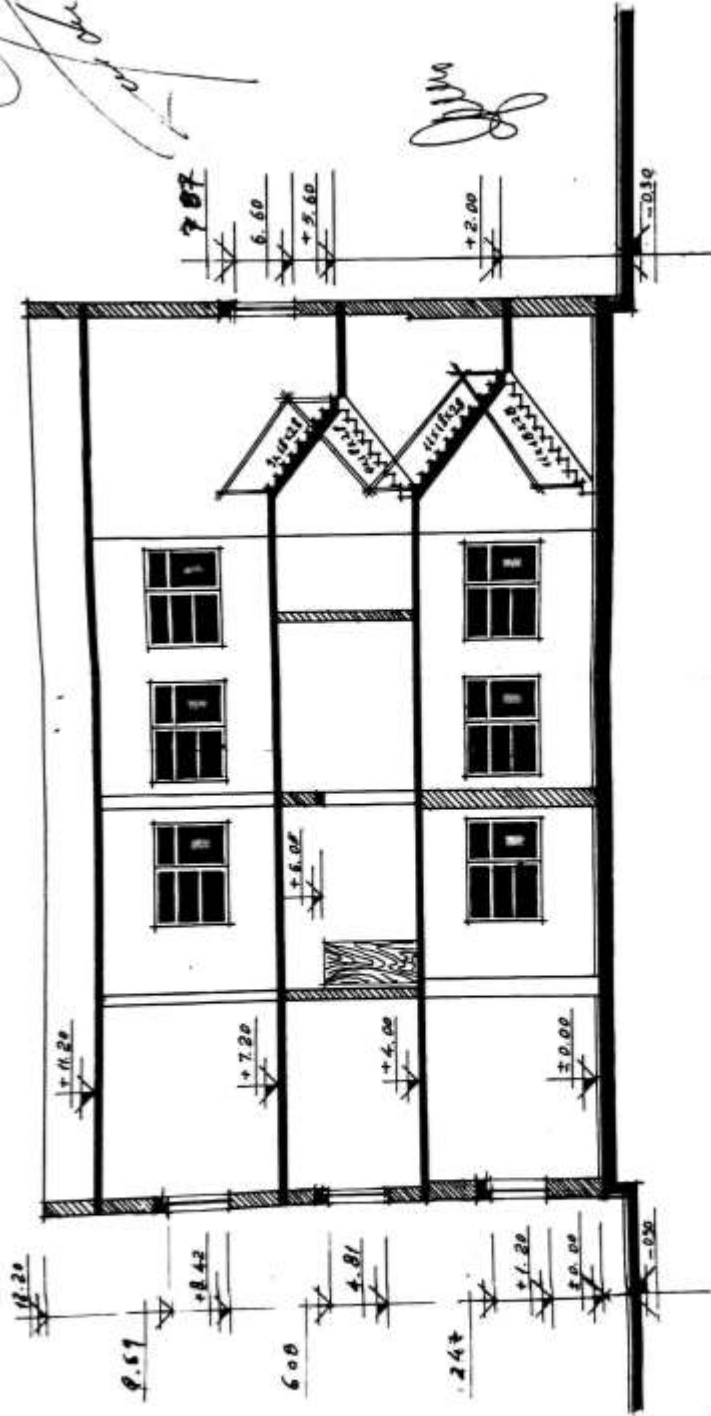

R - DRITARE.

COPE	VEREJTIJE
92	—
10	—
2	NE POROSI
2	—

OBJEKT: ATELIER PER ARHIT.
RINERAND-TELEVIZIONI
PROJEKT IZOSTAVI
PLANIMETRIJA, PRETHI
19-10-1975
B2
RANOD-TELEVIZIONI

E. VERBIC 4/1976
SE. BASARI 5/1976
E. VERBIC 5/1976
I. KONJALIC 5/1976
S. R. R. 1976

