

VENDIM
Nr. 608, datë 7.7.2015

**PËR KALIMIN NË PËRGJEGJËSI ADMINISTRIMI, NGA MINISTRIA E PUNËVE TË
BRENDSHME DHE DREJTORIA E PËRGJITHSHME E BURGJEVE TE MINISTRIA E
ZHVILLIMIT URBAN, TË PRONAVE ME EMËRTIMIN “DREJTORIA E
PËRGJITHSHME E BURGJEVE”, “GODINA NR. 2 MRP” DHE “KLUBI MRP - KATI I, I
GODINËS SË MRP-së” DHE PËR NJË NDRYSHIM NË VENDIMET E KËSHILLIT TË
MINISTRAVE NR. 1068, DATË 29.12.2010, DHE NR. 250, DATË 24.4.2003, TË NDRYSHUAR**

Në mbështetje të nenit 100 të Kushtetutës dhe të neneve 13 e 15, të ligjit nr. 8743, datë 22.2.2001, “Për pronat e paluajtshme të shtetit”, të ndryshuar, me propozimin e Kryeministrit, Këshilli i Ministrave

VENDOSI:

1. Kalimin në përgjegjësi administrimi, nga Ministria e Punëve të Brendshme dhe Drejtoria e Përgjithshme e Burgjeve te Ministria e Zhvillimit Urban, të pronës me emërtimin “Drejtoria e Përgjithshme e Burgjeve”, rruga “Abdi Toptani”, Tiranë, ndodhur në zonën kadastrale 8150, të pronës me emërtimin “Godina nr. 2 MRP”, si dhe të pronës me emërtimin “Klubi MRP - kati I, i godinës së MRP-së”, sipas formularëve dhe planimetrive bashkëlidhur këtij vendimi dhe pjesë përbërëse e tij.

2. Prona me emërtimin “Drejtoria e Përgjithshme e Burgjeve”, rruga “Abdi Toptani”, Tiranë, ndodhur në zonën kadastrale 8150, prona me emërtimin “Godina nr. 2 MRP”, si dhe prona me emërtimin “Klubi MRP - kati I, i godinës së MRP-së”, sipas pikës 1, të këtij vendimi, të hiqen nga listat e inventarit të pronave të paluajtshme shtetërore, bashkëlidhur vendimeve të Këshillit të Ministrave nr. 1068, datë 29.12.2010, dhe nr. 250, datë 24.4.2003, të ndryshuar.

3. Ministrisë së Zhvillimit Urban i ndalohet ta ndryshojë destinacionin e pronave të përcaktuara në pikën 1, të këtij vendimi, ta tjetërsojë ose t’ua japë në përdorim të tretëve.

4. Ngarkohen Ministria e Zhvillimit Urban, Ministria e Punëve të Brendshme, Drejtoria e Përgjithshme e Burgjeve dhe kryeregjistruesi i Zyrës së Regjistrimit të Pasurive të Paluajtshme për ndjekjen dhe zbatimin e këtij vendimi.

Ky vendim hyn në fuqi menjëherë dhe botohet në Fletoren Zyrtare.

KRYEMINISTRI
Edi Rama

(Te tipit te pronave që inventarizohen si klasa të veçanta)

Shënim: Ky formular fillon të përdoret nga data 01.01.2024.

Shënim: Ky formular fillon të përdoret nga data 01.01.2024.

Emri i punonjës: **Roland TEGO** (Inspektor i Sektorit të Investimeve)

Emri i punonjës: **Nyrtan MRELLA** (Punëtor i Sektorit të Investimeve)

Supervizor: **Gazment DIBRA** (Drejtor i Përgjithshëm i Bujarëve)

Approv: **Bujar NISHANI** (Ministër i Drejtësisë)

A			B				C			
Nr.	Zona	Nr.	Emërtimi i Promes	Komponenti	Adresa / Vend ndodhja	Përmasat e	Funkcioni për të	Institucioni / Enti	Institucioni / Enti	Te shënimet tjera
Rend.	Katastr.	Pasurisë	Vend ndodhja /	qarkor të Promes	e komponenteve	promes në	shënimet	me përgjegjësi	qarkor	
	Indeksi i		Shënimi Geografik		qarkor	m ² dhe m	Promes	administrative	Status juridik	Shënime
	Hatës								i përdorimit	te vlerës
1	2	3	4	5	6	7	8	9	10	11
1	TIRANë-11	1/243	Drejtoria e Përgjithshme e Bujarëve	Tirana - Objekti	Rruga "Abdi TOPTANI"	761.8 m ²	Shënimet	Ministria e Drejtësisë	Drejtoria e Përgjithshme e Bujarëve	
	Rr. 12	1/243	Rruga "Abdi TOPTANI"							
			TIRANë							
2				Godina e Administratës	Rruga "Abdi TOPTANI"	252 m ²	Shënimet	Ministria e Drejtësisë	Drejtoria e Përgjithshme e Bujarëve	
				(1.2.2024)						
3				Godina e Administratës	Rruga "Abdi TOPTANI"	360.3 m ²	Shënimet	Ministria e Drejtësisë	Drejtoria e Përgjithshme e Bujarëve	E Përdorimit
				(1.2.2024)						

(Te tipit te pronave qe inventarizohen si klasa te vecanta)

1	2	3	4	5	6	7	8	9	10	11
4				Trull	Ruga "Abi TOPANI"	110.5 m²	Shetm	Mina e Drejtes	Drejto e Pergjohme e Burgue	

(Te tipit te pronave qe inventarizohen si kalasa te veçanta)

Identifikoi : Grupi I Punes

Shef.Sek.Administrim Prones Y.Myslimaj

Spec. Ing.L. Shkupi

Spec. Ing. A. Hallvaxhiu

Spec. Ing. A. Hallvaxhiu

Miratoi : Ministri I Rendit Publik Z. Luan Rama

[illegible]

3.FORMULAR PER INVENTARIZIMIN E PRONAVE TE PALUAJTSHME SHTETERORE

(Te tipit te pronave qe inventarizohen si klasa te veçanta)

Institucioni | Pushtetit Qendror MRP (Klubi | MRP Tirane)

Identifikoi : Grupi I Punes

Bashkia / Komuna Tirane

Shel Sek. Administrim Prones Y. Myslimaj

Spec. Ing. L. Shkupi Spec. Ing. A. Hallvauxhi

Supervizor:

Miratoi : Ministri I Rendit Publik Z. Luan Rama


[illegible]

PLANIMETRI E KATIT PËRDHE
EKZISTUESE

SHK. 1:150




Drejtoria e Përgjithshme e Burgjeve

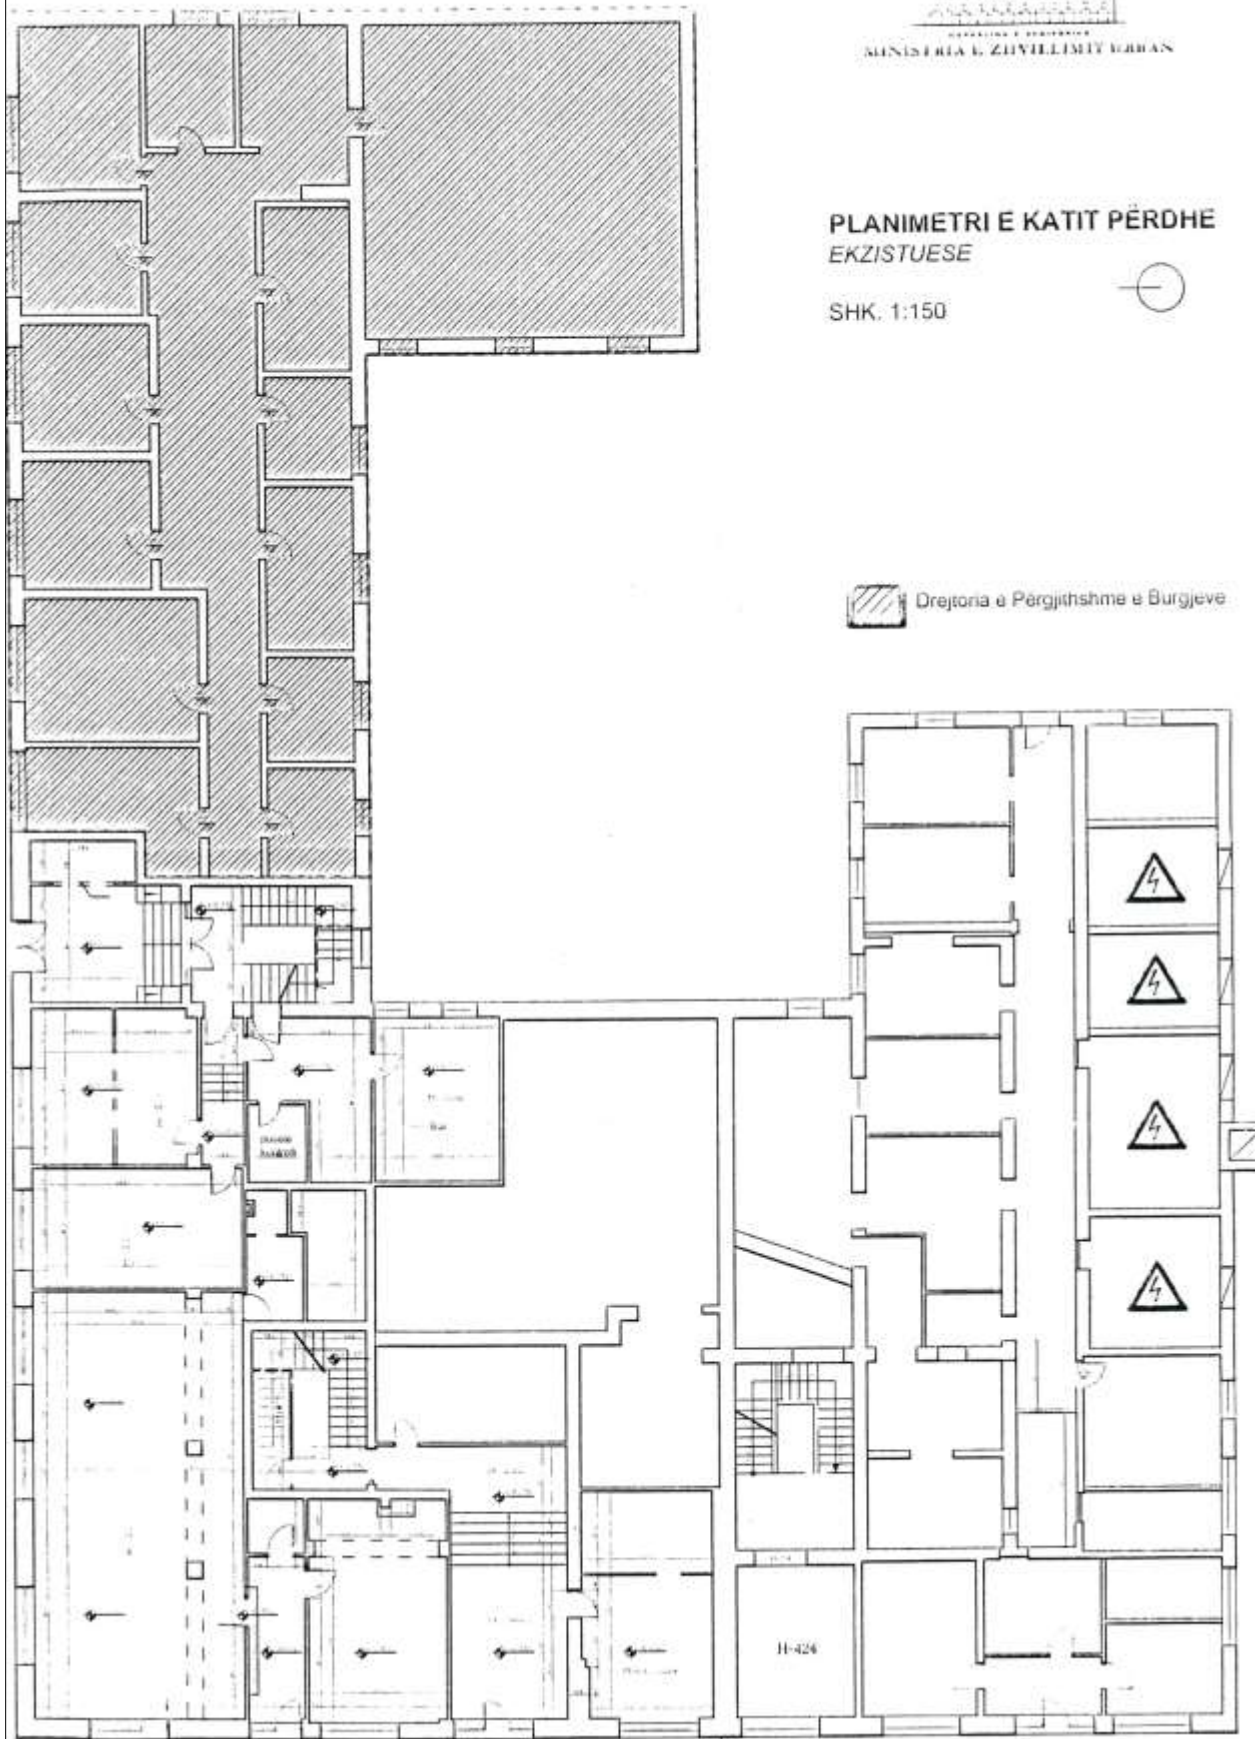

PLANIMETRI E KATIT TË PARË
EKZISTUESE




SHK. 1:150

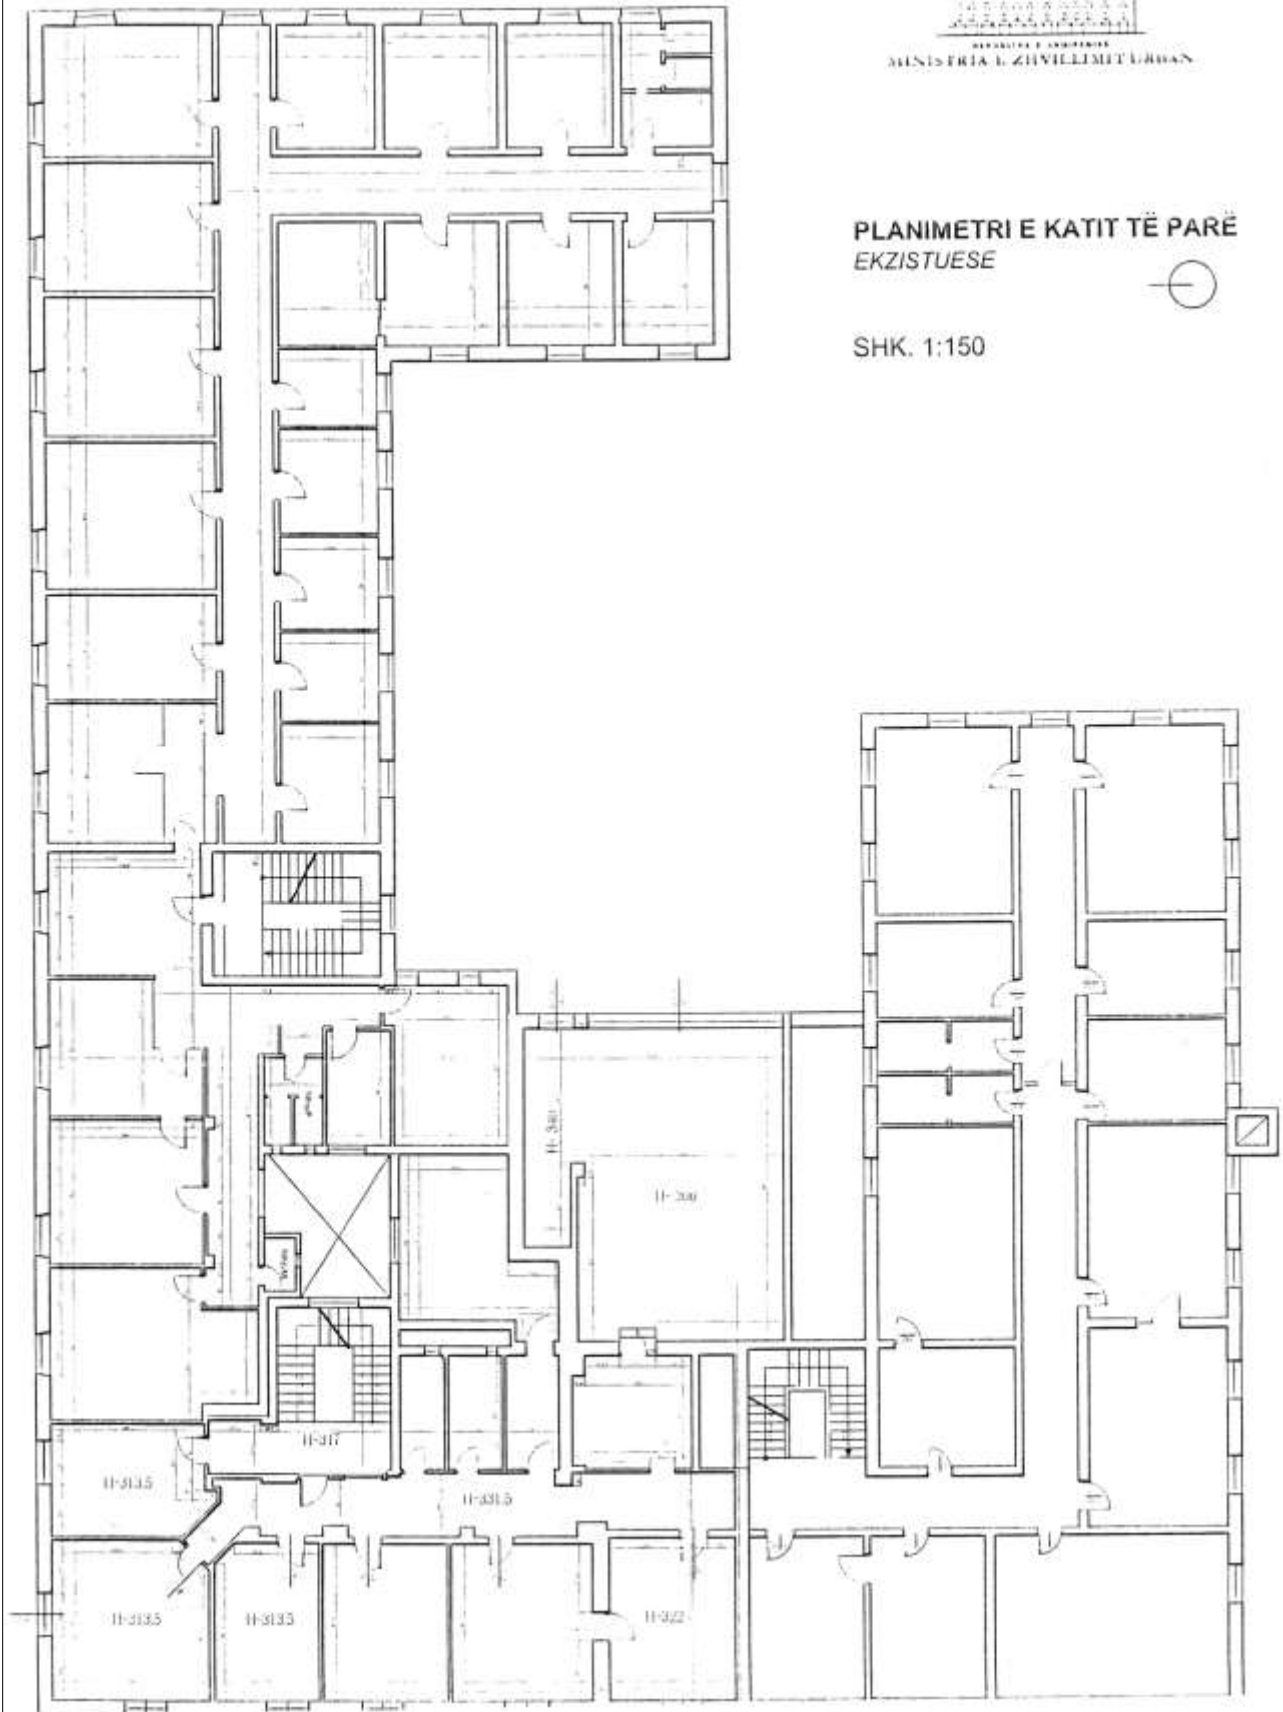

PLANIMETRI E KATIT TË DYTË
SHK. 1:150



EKZISTUESE

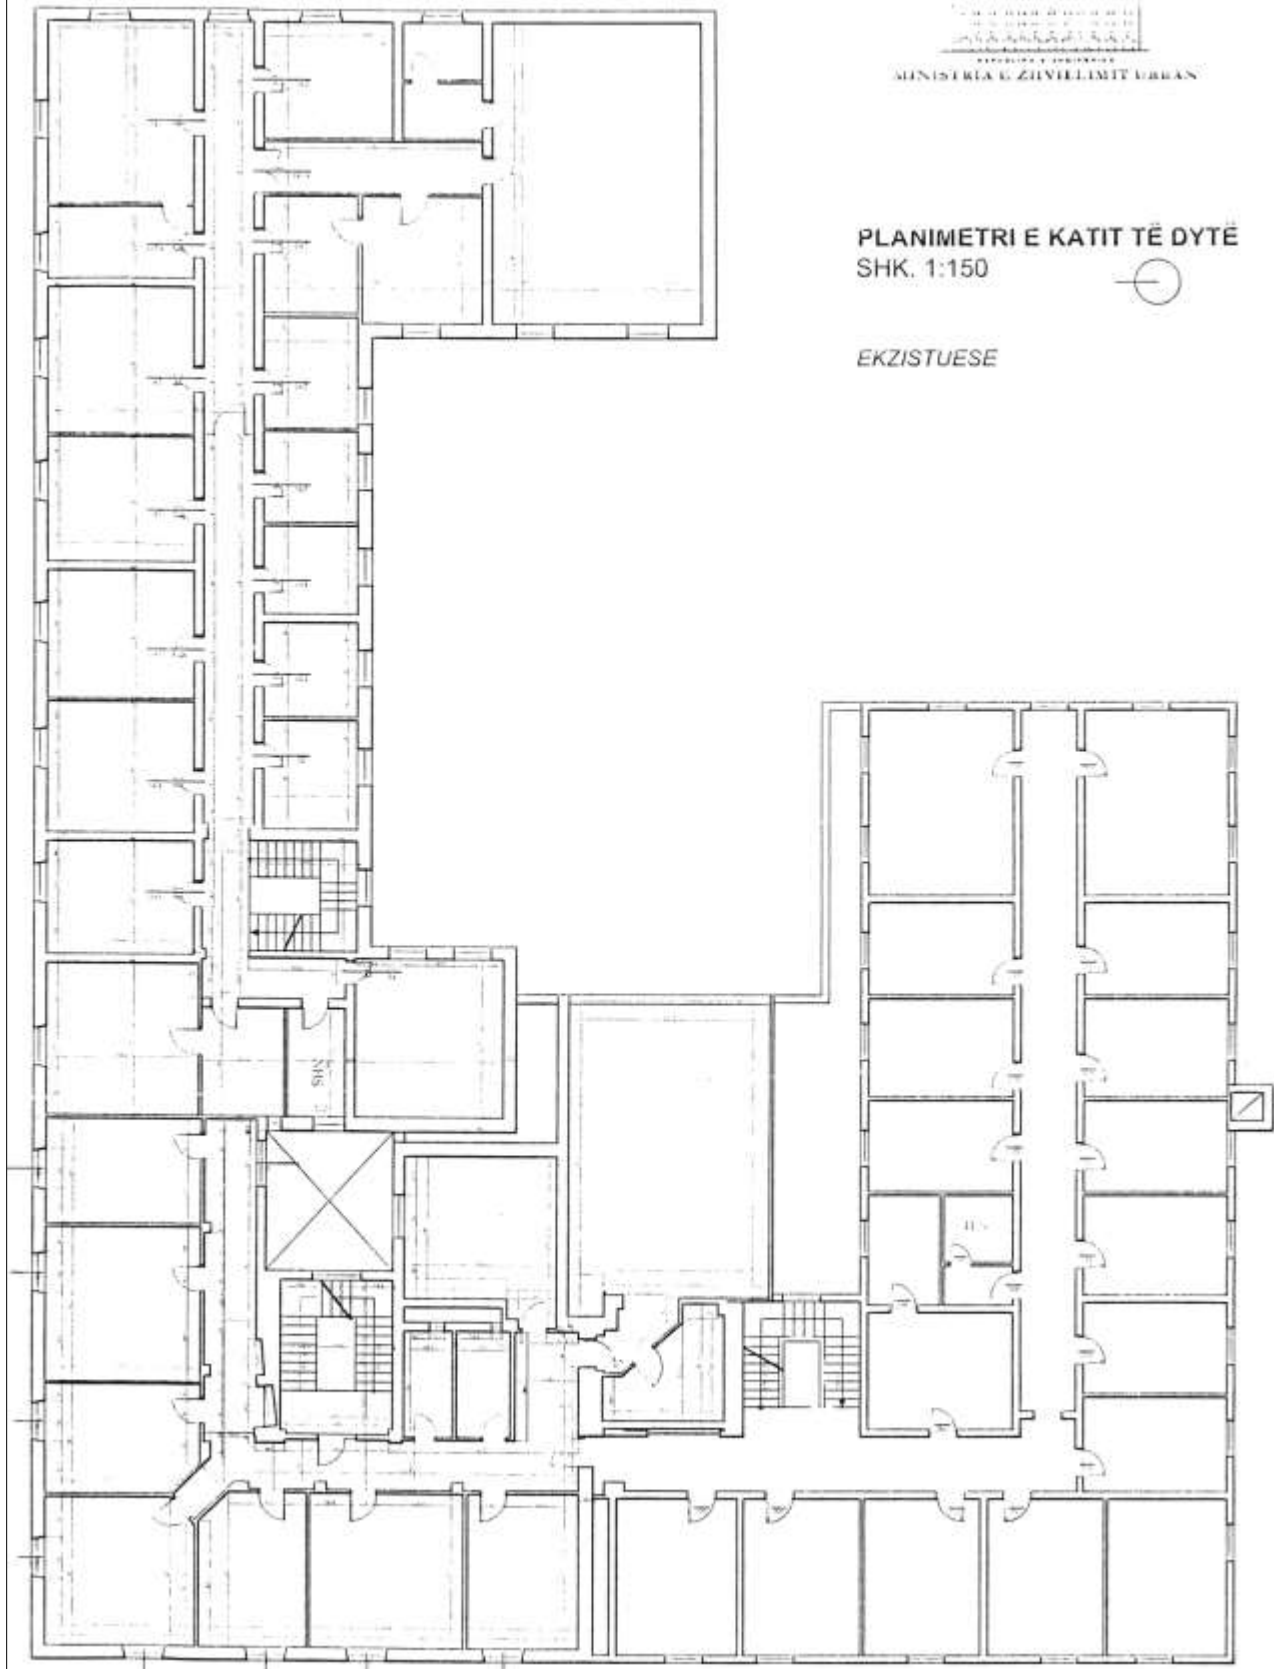

PLANIMETRI E KATIT TË TRETË
SHK. 1:150



EKZISTUESE

