

VENDIM
Nr. 406, datë 4.7.2018

**PËR NDRYSHIMIN E PËRGJEGJËSISË SË ADMINISTRIMIT, NGA MINISTRIA E
BRENDSHME TE MINISTRIA E FINANCIVE DHE EKONOMISË DHE KALIMIN NË
PRONËSI TË BASHKISË TIRANË TË PJESËVE TAKUESE TË PRONËS ME
EMËRTIMIN “GARDA E REPUBLIKËS, GARNIZON”, ME VENDNDODHJE NË
ZONËN KADASTRALE NR. 8270, ME NUMËR PASURIE 4/134, DHE PËR NJË
NDRYSHIM NË VENDIMIN NR. 815, DATË 29.11.2007, TË KËSHILLIT TË
MINISTRAVE, “PËR MIRATIMIN E LISTËS SHITESË TË INVENTARIT TË PRONAVE
TË PALUAJTSHME SHTETËRORE, TË CILAT I KALOJNË NË PËRGJEGJËSI
ADMINISTRIMI MINISTRISË SË BRENDSHME, PËR GARDËN E REPUBLIKËS”, TË
NDRYSHUAR**

Në mbështetje të nenit 100 të Kushtetutës, të neneve 13 e 15, të ligjit nr. 8743, datë 22.2.2001, “Për pronat e paluajtshme të shtetit”, të ndryshuar, dhe të neneve 3, 5, 8 e 17, të ligjit nr. 8744, datë 22.2.2001, “Për transferimin e pronave të paluajtshme publike të shtetit në njësitë e qeverisjes vendore”, të ndryshuar, me propozimin e ministrit të Brendshëm dhe të ministrit të Financave dhe Ekonomisë, Këshilli i Ministrave

VENDOSI:

1. Ndryshimin e përgjegjësisë së administrimit, nga Ministria e Brendshme te Ministria e Financave dhe Ekonomisë, të sipërfaqes 21 229 m², nga të cilat 2 853 m² ndërtesë, pjesë e pronës me emërtimin “Garda e Republikës, Garnizon”, me vendndodhje në zonën kadastrale nr. 8270, me numër pasurie 4/134, sipas hartës treguese dhe planvendosjes që i bashkëlidhen këtij vendimi dhe janë pjesë përbërëse të tij.

2. Kalimin në pronësi të Bashkisë Tiranë të sipërfaqes 25 004,3 m², nga të cilat 2 021 m² ndërtesë, pjesë e pronës me emërtimin “Garda e Republikës, Garnizon” me vendndodhje në zonën kadastrale nr. 8270, me numër pasurie 4/134, për realizimin e projektit “Për hyrjen e parkut”, sipas hartës treguese, planimetrisë dhe planvendosjes që i bashkëlidhen këtij vendimi dhe janë pjesë përbërëse të tij.

3. Prona me emërtimin “Garda e Republikës, Garnizon”, me vendndodhje në zonën kadastrale nr. 8270, me numër pasurie 4/134, sipas formularit bashkëlidhur këtij vendimi, hiqet nga lista e inventarit të pronave të paluajtshme shtetërore, që i bashkëlidhet vendimit nr. 815, datë 29.11.2007, të Këshillit të Ministrave, të ndryshuar.

4. Bashkisë Tiranë i ndalohet të ndryshojë destinacionin e përdorimit të pronës së përcaktuar në pikën 2 të këtij vendimi.


5. Ngarkohen Ministria e Brendshme, Ministria e Financave dhe Ekonomisë, Bashkia Tiranë dhe Kryeregjistruesi i Pasurive të Paluajtshme të Republikës së Shqipërisë për zbatimin e këtij vendimi.

Ky vendim hyn në fuqi pas botimit në Fletoren Zyrtare.

KRYEMINISTRI
Edi Rama

ZONA KADASTRALE: 4/20
NR. I PASURISE: 4/134 VOL. 60 FQ 218
INDEKSI CHARITES: TR-11, U-11 SHKALLA 1:1000
ADRESA I PASURISE: Rrethi TIRANE Q/T Tiranë
RUE: DORA DYSTRIA

 S1=21 229 m2 - Ministria e Financave dhe Ekonomise
 S1=25 004.3 m2 - Bashkia Tiranë
 Objekt

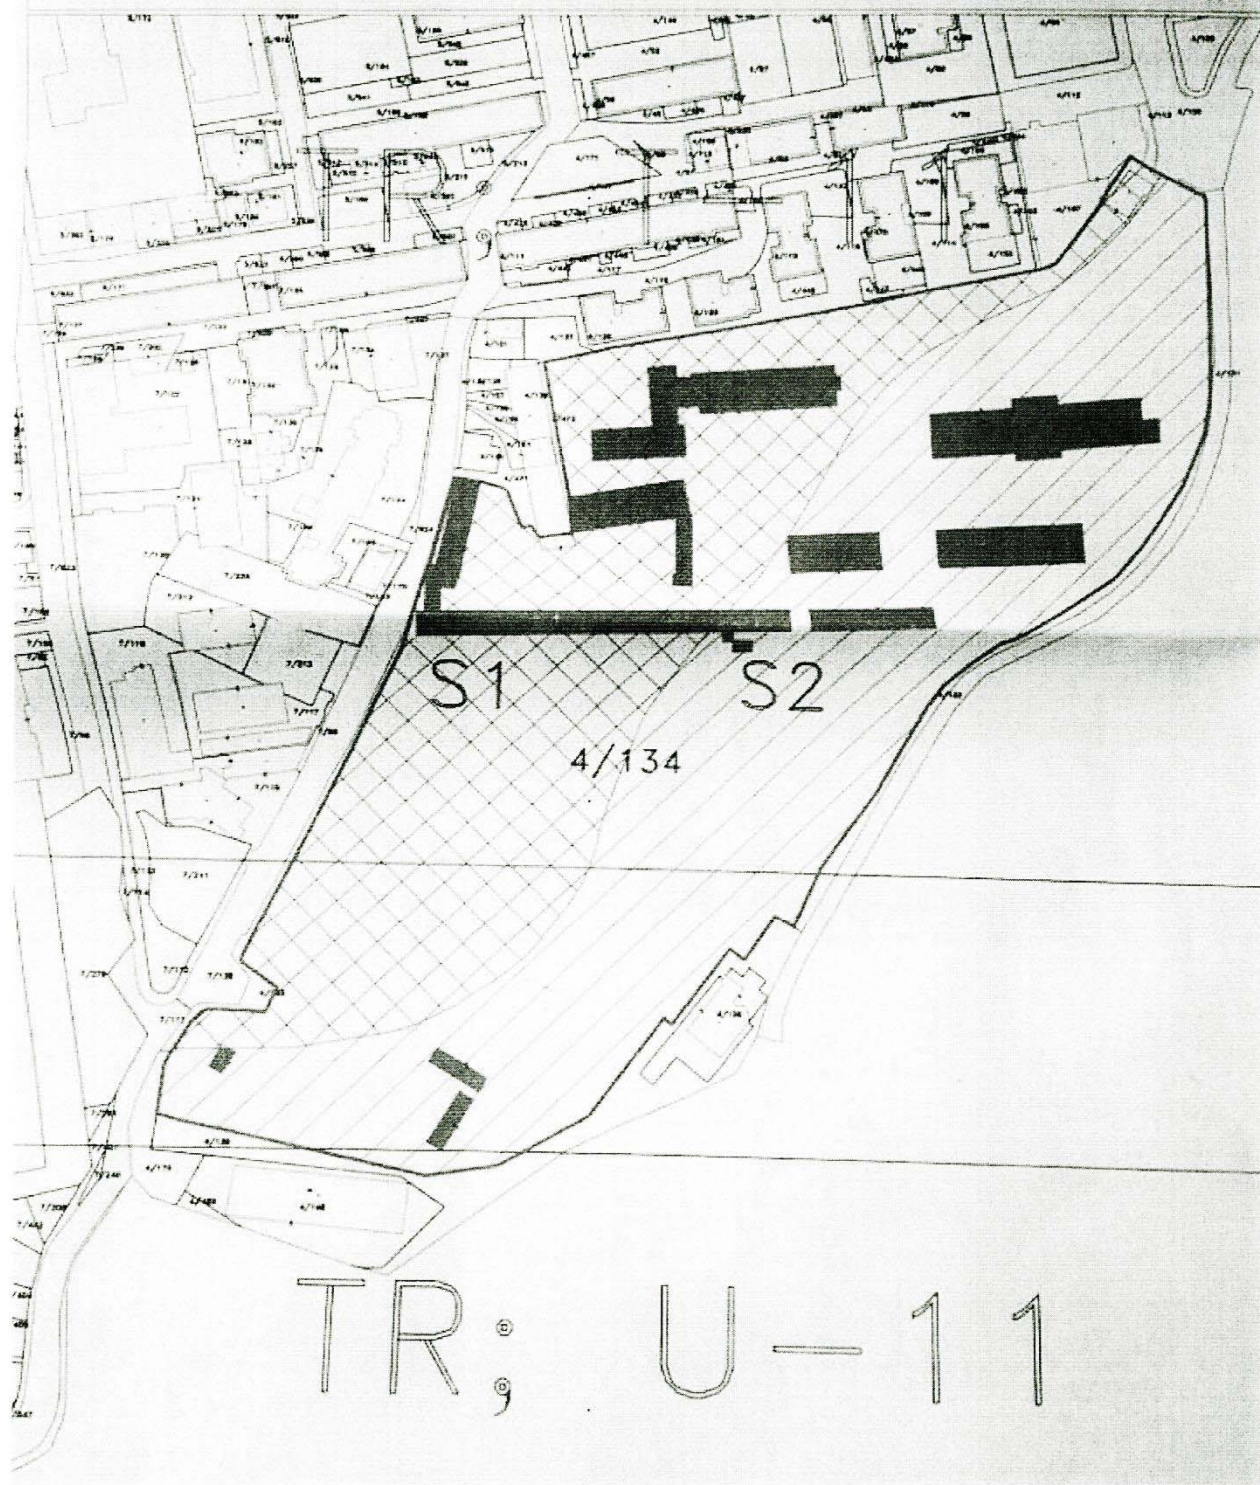

Planvendosje

ZONA KADASTRALE 8270

NR. I PASURISE: 4/134

VOL. 60 FQ. 210

INDEKSI I HARTES: TR-T-11; U-11 SHKALLA: 1:1000

ADRESA E PASURISE: Rrethi TIRANE QF Tirane

Rr: L. DORA D'ISTRIA




S1=21.229 m² - Ministria e Financave dhe Ekonomise



S1=25.004,3 m² - Bashkia Tirane



Objektet

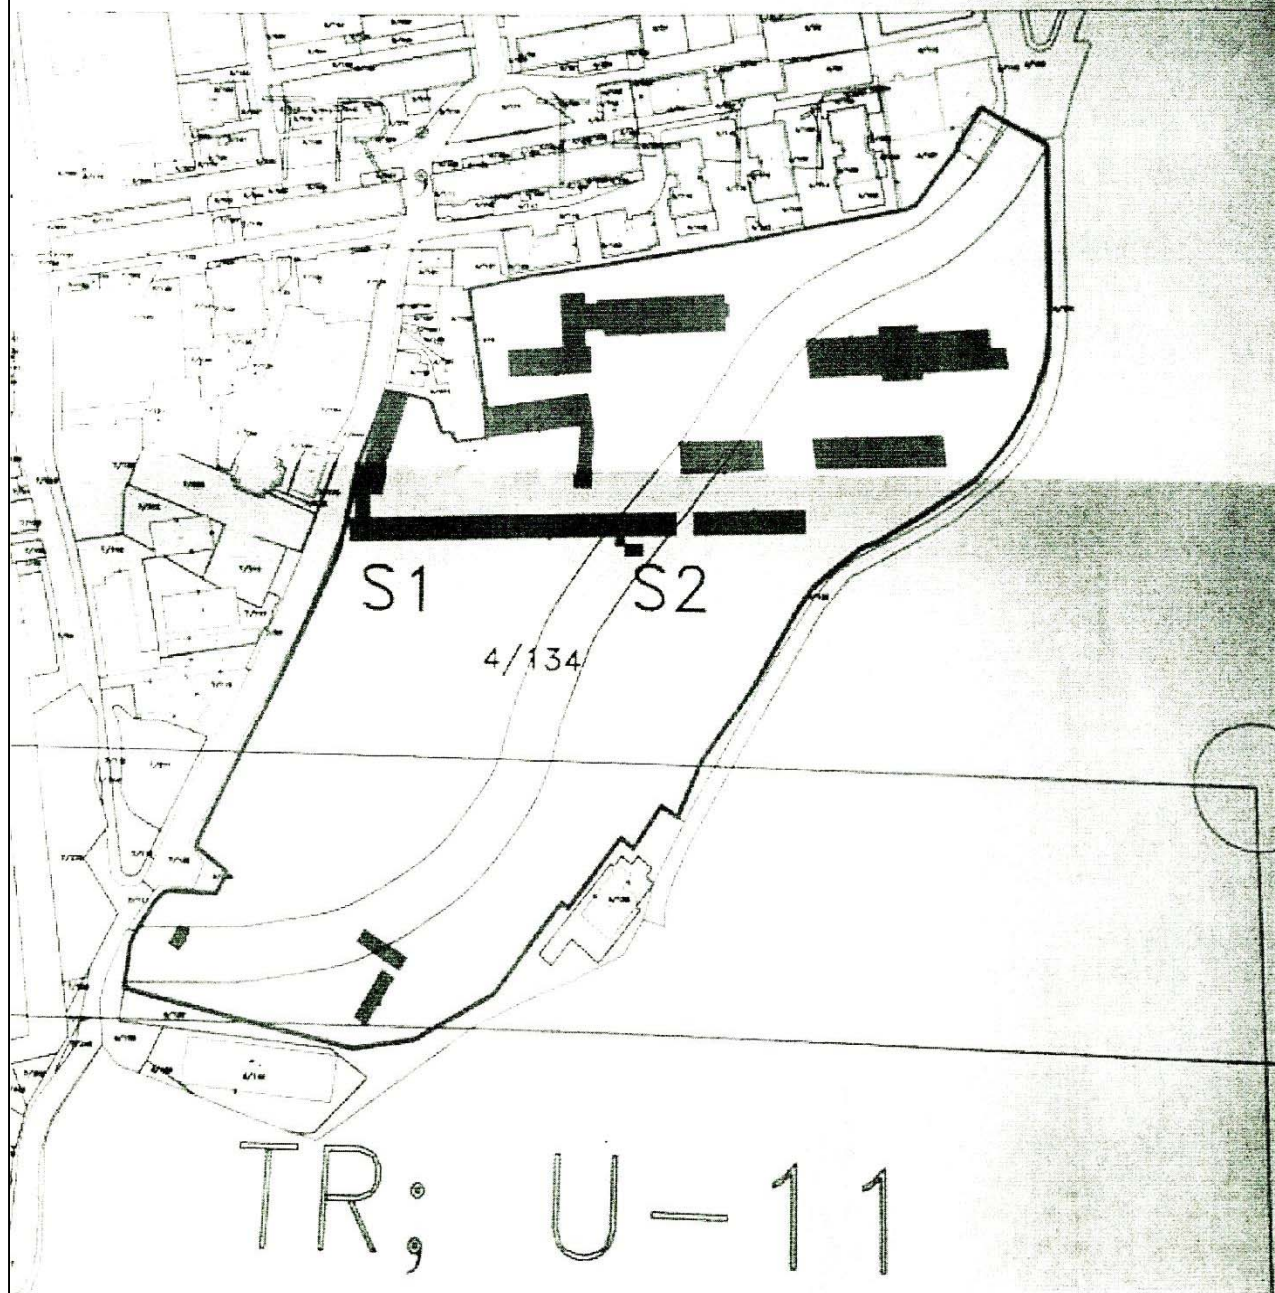

1. FORMULARI PËR INVENTARIZIMIN E PRONAVE TË PALUTËSHMË SHITËTËRORE
(Të tipit të pronave që inventarizohen si klasa të veçanta)

Institucioni i Përshtetit Vendor MPB (Garda e Republikës) Bashkia Tiranë Pusia e Përdorimit të Pronës Rrëfja Personale të Shtetërore dhe ORV.											
Identifikori: Inv. Allin Arapi nr. Lic. N 6486/4											
Nr	A	Zona	Nr. Pasurive	Emërtesa e pronës	Konkretizimi	Superficia totale e pronës m ²	Nga sip. totale të ndërtesa m ²	Funksioni për të cilin përdoret pronë	Institucioni/Enti me përgjegjësi administrative	Institucioni/Enti përçorues statusi juridik i pronës	Të dhëna të tjera shënime të shënime të veçanta
1	2	3	4	5	6	7	8	9	10	11	
				Garda e Republikës							
3	8270			Garnizon	S. 1 Godin	46206.4	5437.4	Postolliu	MPB	Garda e Republikës	ndryshim në metra
					S. 2 Godin		120	Njësia e Dytë	MPB	Garda e Republikës	Një kat tulle
					S. 3 Godin		938.5	Njësia e Parë	MPB	Garda e Republikës	Dy kat tulle
					S. 4 Godin		1301.2	Njësia e Parë	MPB	Garda e Republikës	Katër kat tulle
					S. 5 Godin		230	Garazhe	MPB	Garda e Republikës	Një kat tulle
					S. 6 Godin		117	Garazhet vkt	MPB	Garda e Republikës	Një kat tulle
					S. 7 Godin		182	Lavzhë mjeteve	MPB	Garda e Republikës	Një kat tulle
					S. 8 Godin		358.4	Zyra, fjetore	MPB	Garda e Republikës	Dhëna me U. Ministri
					S. 9 Godin		279	Zyra, fjetore	MPB	Garda e Republikës	Dhëna me U. Ministri
					S. 10 Godin		344.5	Depo, ofiqshë	MPB	Garda e Republikës	Një kat tulle
					S. 11 Godin		925	Garazh, gomist	MPB	Garda e Republikës	Një kat tulle
					S. 12 Godin		475	Dushë, depo karb.	MPB	Garda e Republikës	Një kat tulle
					S. 13 Godin		83.5	Depo armatimi	MPB	Garda e Republikës	Një kat tulle
					Tunel		83.5	Depo armatimi	MPB	Garda e Republikës	Një kat tulle
								Tunel	MPB	Garda e Republikës	Beton armë
Shënime				Trull funksional sip. Ndërtimore		40769	5437.4				

Shituar nga V. K. M, Nr. 519, Datë 7/11/1991

KARTELA E PASURISE SE PALUAJTSHME

Vol 60 Fq 210

SEKSIONI I IDENTIFIKIMIT TE PASURISE

Zona Kadastrale: 8270 NR i PASURISE: 4/134

Vijon nga Vol Fq

Indeksi i Hartes: TR-T-11;U-11

Vijon ne Vol Fq deri ne Vol Fq

Adresa e Pasurise: Kretfu Tirane Q/T Tirane

PERFUNDIMTARE (data): 25/11/2010

Kr/L DORA D'ISTRIA

P/G

SH K Ap

Pershkrim i vecante

GARDA E REPUBLIKES
SIPAS REF. NR 23128 DATE 25.08.2011
BEHET NDORYSHIMI I SIPERFAQEVE NE
HRESHTIN E DYTE TE REFERENCAVE

SEKSIONI I PERSHKRIMIT TE PASURISE

Llopi i Pasurise: TRUALL

Brenda V.K.N.

Ref

Sip. Totale e Pasurise	Nga Sip. Totale sa Truall	Nga Sip. Truall sa Ndenges
1. 46,514.00 m ²	1. 46,514.00 m ²	1. 5,154.00 m ²
Ref LN 2009	Ref LN 2009	Ref LN 2009
2. 46,233.30 m ²	2. 46,233.30 m ²	2. 4,874.00 m ²
Ref LN 2009	Ref LN 2009	Ref LN 2009
3. m ²	3. m ²	3. m ²
Ref	Ref	Ref
4. m ²	4. m ²	4. m ²
Ref	Ref	Ref

Per pjesen e perbashket

PALLAT

Kuota e pjesmarjes

%

Nr i Pasurise (pallat)

Vol Fq

SEKSIONI I PRONESISE

Nr Dok	Data Regjistrimit	Emri	Adresa	Mbiemri	Nr Pasap	I/F/B	Adresa e Pronarit	Shuma e Paguar	Data e Lesh. Certificate	Shenime	Firma
LN 2009	30/09/2009	SUTET					PESHKOPJ Rrugë SLLDVE				

Shenime: Kolona I/F/B shpreh: I - individ, person fizik ose juridik; F - perfaqesues i familjes; B - bashkepronar i bashk



HARTA TREGUESE E REGJISTRIMIT

(Fragment)

ZYRA E REGJISTRIMIT
TE PASURIVE TE PALUEJTSHME
TIRANË

REGJISTRUES
Elion Semana]

A. IDENTIFIKIMI I PASURISE

ZONA KADASTRALE 0270

NR I PASURISE 4/134

VOL 60

FO 210

INDEKSI I HARTES TR-T-11;U-11

SHKALLA: 1:2500

ADRESA E PASURISE. Rrethi Tirane

Q/F Tirane

Rr/L DORA D'ISTRIA

P/G

SH

K

Ap

B. KUFIZIMET

V _____
L _____
J _____
P _____

C. PRONARI

SHALLI

D. Data: 26/05/2018

Ora 1:11:19PM

Vula/Firma

X: 400892.701
Y: 4576569.102

X: 401372.309
Y: 4576569.102

