

VENDIM
Nr. 769, datë 26.12.2018

PËR DISA SHITESA DHE NDRYSHIME NË VENDIMIN NR. 484, DATË 10.6.2015, TË KËSHILLIT TË MINISTRAVE, “PËR KALIMIN NË PËRGJEGJËSI ADMINISTRIMI, NGA MINISTRIA E PUNËVE TË BRENDSHME DHE DREJTORIA E PËRGJITHSHME E DOGANAVE TE KOMISIONERI PËR TË DREJTËN E INFORMIMIT DHE MBROJTJEN E TË DHËNAVE PERSONALE, KOMISIONERI PËR MBIKËQYRJEN E SHËRBIMIT CIVIL DHE AVOKATURA E SHTETIT, TË MJEDISEVE NË GODINËN E ISH-HOTEL “DRINIT”, TË NDRYSHUAR

Në mbështetje të nenit 100 të Kushtetutës dhe të neneve 13 e 15, të ligjit nr. 8743, datë 22.2.2001, “Për pasuritë e paluajtshme të shtetit”, të ndryshuar, me propozimin e zëvendës-kryeministrit, Këshilli i Ministrave

VENDOSI:

1. Në pikën 2, të vendimit nr. 484, datë 10.6.2015, të Këshillit të Ministrave, të ndryshuar, bëhen shtesat dhe ndryshimet, si më poshtë vijon:

a) Në shkronjën “c”, pas fjalëve “... në përgjegjësi administrimi ...” shtohen “... kati i parë, kati i dytë, kati i tretë ...”;

b) Paragrafi i fundit shfuqizohet.


2. Planimetritë e katit të parë, të dytë dhe të tretë, të godinës 5-katëshe, pjesë e godinës së ish-hotel “Drinit”, i bashkëlidhen këtij vendimi dhe janë pjesë përbërëse e tij.

3. Ngarkohen Ministria e Brendshme, Drejtoria e Përgjithshme e Doganave, Avokatura e Shtetit, Komisioneri për të Drejtën e Informimit dhe Mbrojtjen e të Dhënave Personale dhe Komisioneri për Mbikëqyrjen e Shërbimit Civil për zbatimin e këtij vendimi.


Ky vendim hyn në fuqi menjëherë dhe botohet në Fletoren Zyrtare.

KRYEMINISTRI
Edi Rama

PLANIMETRIJA E KATIT PERDHE SHK. 1:50

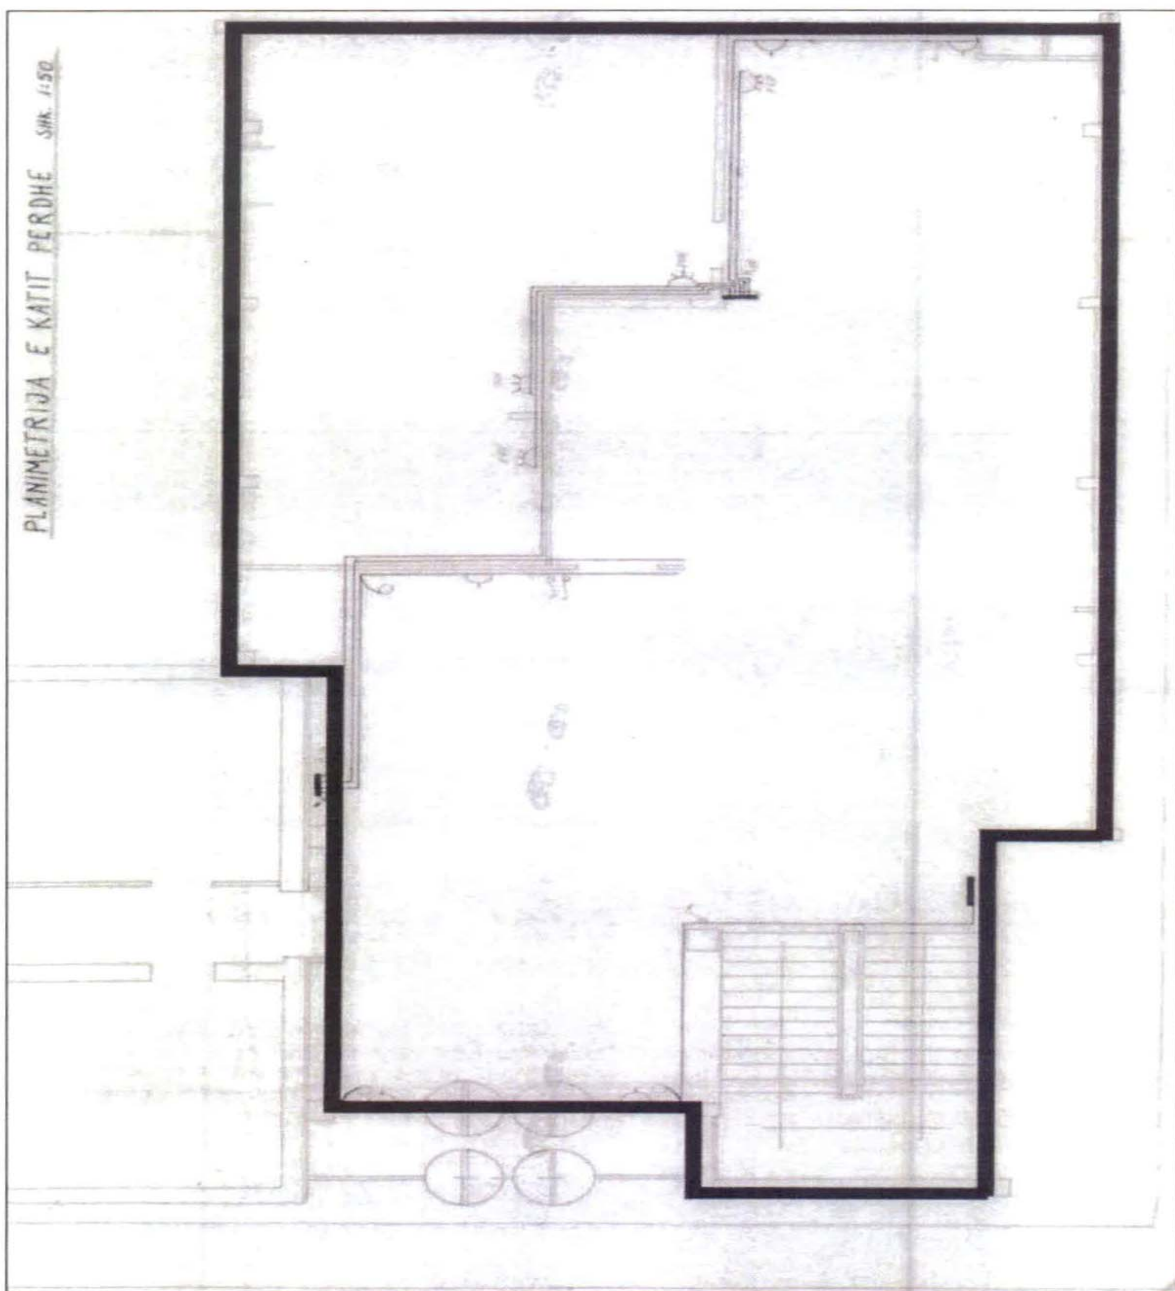

GODINA ISH-HOTEL DRINI Planimetri KATI II
Siperfaqe total kati 323 m2

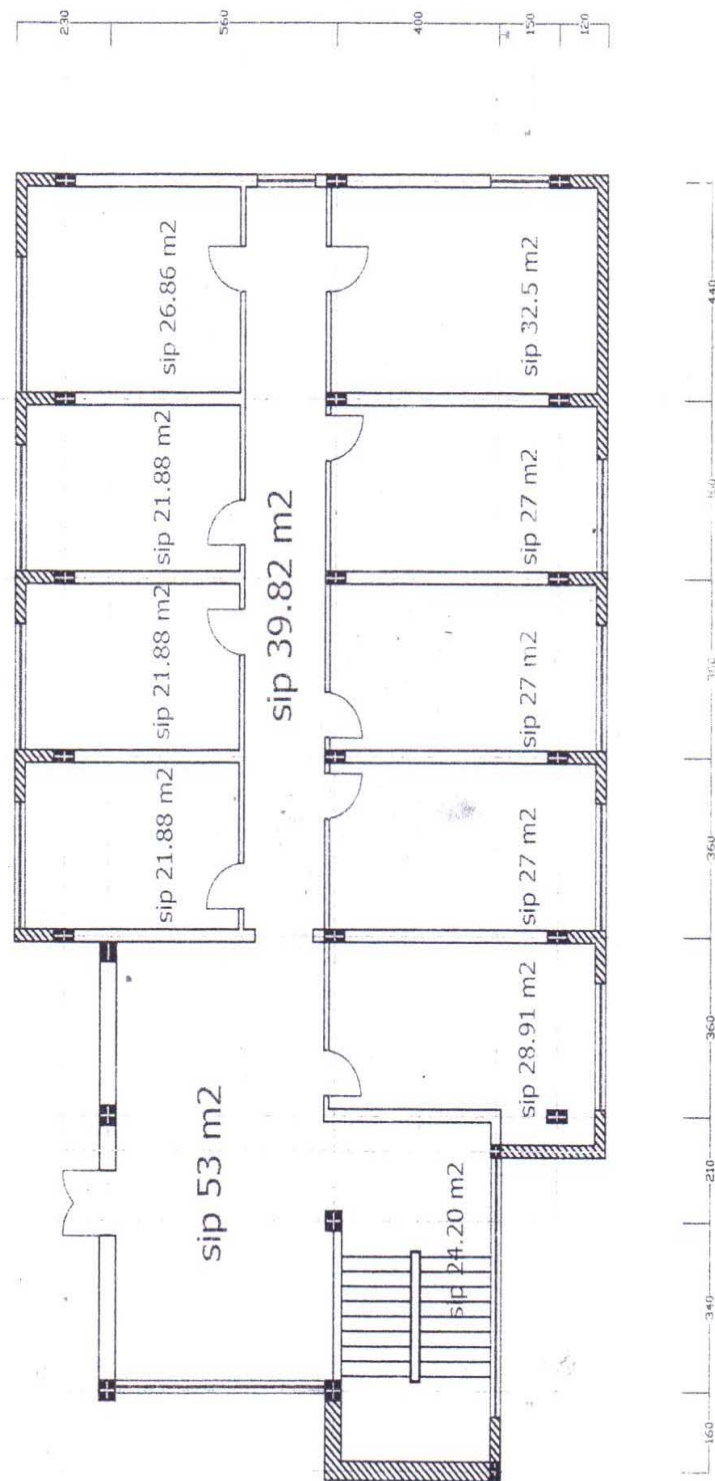

GODINA ISH-HOTEL DRINI Planimetri KATI III Siperfaqe total kati 323 m2

