

VENDIM
Nr. 332, datë 22.5.2019

**PËR DISA NDRYSHIME NË VENDIMIN NR. 524, DATË 15.8.2007, TË
KËSHILLIT TË MINISTRAVE, “PËR MIRATIMIN E LISTËS SË INVENTARIT
TË PRONAVE TË PALUAJTSHME SHETETËRORE, TË CILAT I KALOJNË NË
PËRGJEGJËSI ADMINISTRIMI MINISTRISË SË FINANCave, PËR
DREJTORINË E PËRGJITHSHME TË DOGANAVE”**

Në mbështetje të nenit 100 të Kushtetutës dhe të neneve 7 e 8, pika 3, të ligjit nr. 8743, datë 22.2.2001, “Për pronat e paluajtshme të shtetit”, të ndryshuar, me propozimin e ministrit të Brendshëm, Këshilli i Ministrave

VENDOSI:

1. Në listën e inventarit të pronave të paluajtshme shtetërore, që i bashkëlidhet vendimit nr. 524, datë 15.8.2007, të Këshillit të Ministrave, përmasave të pronës me numër rendor 10, Dega Doganore Berat, i shtohen përmasat e përcaktuara në formularët dhe në planrilevimet që i bashkëlidhen këtij vendimi.

Lista e inventarit përbëhet nga 2 (dy) fletë dhe është pjesë përbërëse e këtij vendimi.

2. Ngarkohen Ministria e Brendshme, Ministria e Financave dhe Ekonomisë, Drejtoria e Përgjithshme e Doganave dhe Agjencia Shtetërore e Kadastrës për zbatimin e këtij vendimi.

Ky vendim hyn në fuqi menjëherë dhe botohet në Fletoren Zyrtare.

KRYEMINISTËR
Edi Rama


3. FORMULAR PER INVENTARIZIMIN E PRONAVE TE PALUAJTSHME SHETERORE


(Te tipit te pronave qe inventarizohen si klasa te vecanta)

INSTITUCIONI : DREJTORIA E PERGJITHSHME E DOGANAVE (DOGANA BERAT)				Identifikoi: BETINA HYSA		Supervizori: GJYZEMIN KONDAKCI		Aprovet: AUREL VEIZAJ		C	
Bashkia: Berat				Fusha e përdorimit të Pronës: SHERBIM DOGANOR							
Nr. Rendi	Zona Kadastr. Indeksi i Hartes	Nr. Pasurisë	Emërtesa e Pronës Vendi ndodhja / Shtetëria Gjeografike	Komponentet perberes te Pronës	Adresa/Vendi ndodhja e komponenteve perberes	Permasat e Pronës në m ² ose m	Funksioni për të cilin përdoret Prona	Institucioni/Enti me përgjegjësi administrative	Institucioni/Enti përdorues Statusi juridik i përdorimit	Te dhëna të tjera (Shënime të veçanta)	
1	8501 A-3 A-4	19/20	Kompleksi i n Doganor Bashkia Berat	5	6 Tek ish kombinati i tekstilëve	7 12 m ²	8 Sherbim doganor	9 Drejtoria e Përgjithshme e Doganave Tirane	10 Dogana Berat	11	
2	8501 A-3 A-4	19/3	Ndertese Garazh Ndertese Godine Truall Ndertese		Tek ish kombinati i tekstilëve	5 m ²	Administratë Sipërfaqe funksionale Sherbim doganor	Drejtoria e Përgjithshme e Doganave Tirane	Dogana Berat		
	8501	19/23	Magazina				Ambjent	Drejtoria e	Dogana		

Plan Rilevimi

I PRONES (SAKTESIM SIPERFAQE)

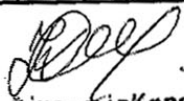PERGATITI :	IDENTIFIKIMI I PASURISE
Emri: <u>GJYZEMINE KONDAKÇIU</u>	Zona Kadastrale: <u>8501</u>
License Nr: <u>T 0545/1</u> Data: <u>27/03/2018</u>	Nr. I Pasurise: <u>19/20</u> Vol. <u>29</u> Fq. <u>209</u>
Data e Pergatitjes: <u>TETOR 2018</u>	Indeksi i Hartes: <u>BR-A-3</u>
 Gjyze Mine Kondakçi TOPOGRAFE Nr. Lig. Y, Z, 0545	Shkalla: <u>1:500</u>
	Adresa e Pasurise: <u>BERAT</u>
	Q/F: <u> </u> Lagja: <u>"KOMBINATI TEKSTIL"</u>
	1KP/G <u> </u> Sh <u> </u> K <u>1</u> K <u> </u> Ap <u>NDERTESE.</u>
	DOGANA BERAT
	Pronari/et

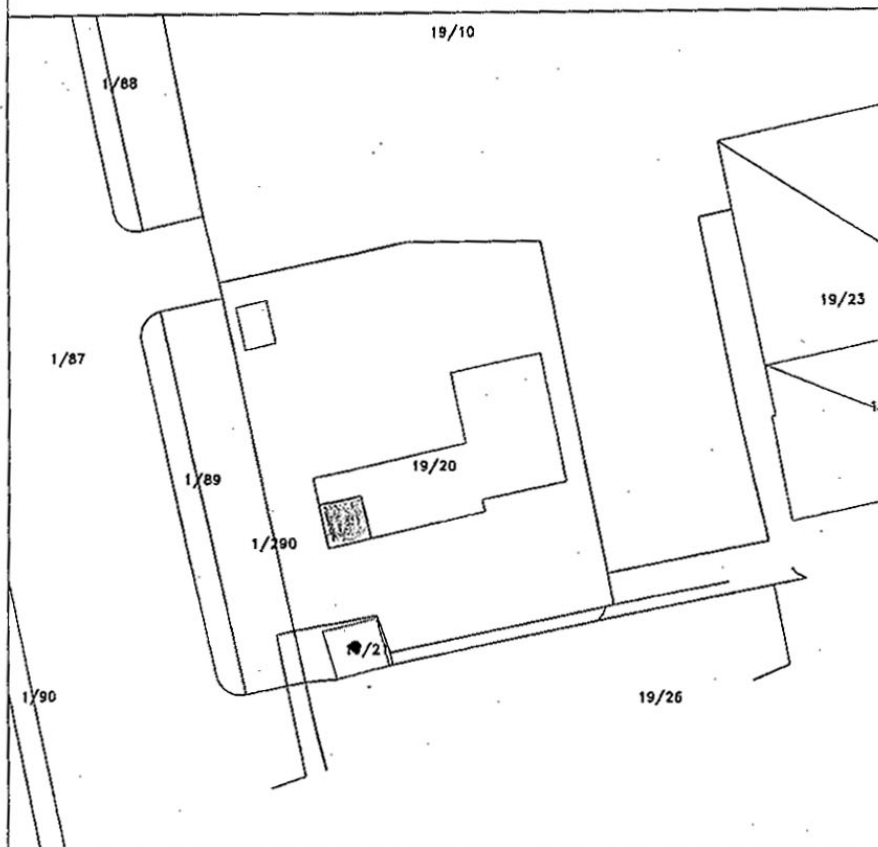

KUFIZIMET

V. 19/10
L. 18/10
J. 19/20,21.
P. 1/290,87.

SIPERFAQA TOTALE NDERTESE = 12 M2 ND.

PROMARI


DOGANA BERAT

Emër, Mbledhje, Firmë

DOGANA BERAT
PLANIMETRIA E NDERTESES 2K PAS.NR.KAD.19/20
KATI I I-RE GODINA ADMINISTRATIVE

SH 1:100

BERAT

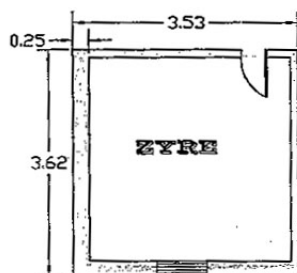


SIPERFAQA NDERTIMORE =12 M2ND.

[Signature]
Gjyze min Kondakçi
TOPOGRAFE
Nr. Lj. Y. Z. 545

DOGANA BERAT
PLANIMETRIA E NDERTESES 1K (GARAZH)
PAS.NR.KAD.19/3 KATI I I- RE JAShte GODINES

SH 1:100 BERAT

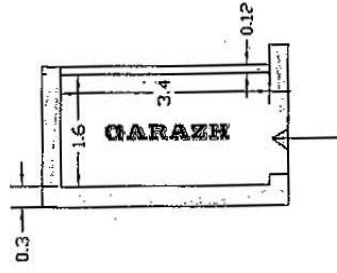

SIPERFAQA NDERTIMORE = 5M2ND.

Gjyzeninkondakti
TOPOGRAFIE
Nr. Lic. 7.2.555

Plan Rilevimi

I PRONES (SAKTESIM SIPERFAQE)

PERGATTI :

Emri: GJYZEMINE KONDAKÇI
Licenca Nr: T 0545/1 Data: 27/03/2018
Data e Pergatitjes: TETOR 2018



Gjyze
Gjyzemine Kondakçi
TOPOGRAFE
Nr. Lic. T, Z, 0545
Vite/Finis

IDENTIFIKIMI I PASURISE

Zona Kadastrale: 8501
Nr. I Pasurise: 19/25 Vol. 20 Fq. 247
Indeksi i Hartes: BR-A-3
Shkalla: 1:500
Adresa e Pasurise: rr. BERAT
Q/F Lagja "KOMBINATI TEKSTIL"
1KP/G Sh K 1 K Ap NDERTESE

DOGANA BERAT

Pronari/et

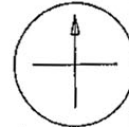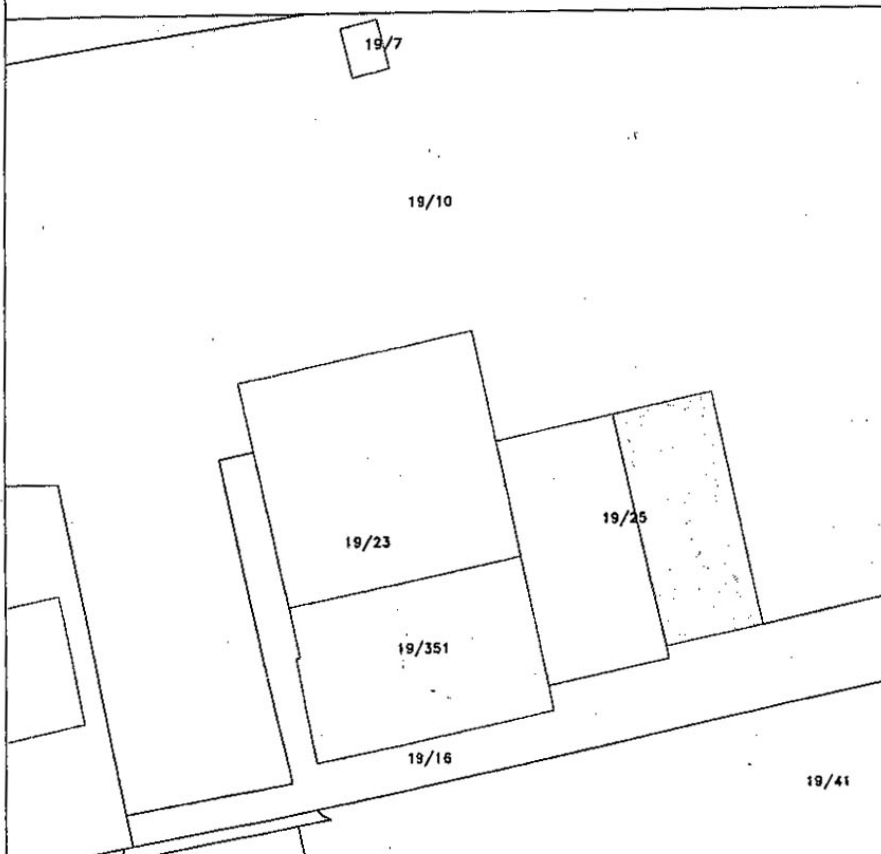

KUFIZIMET

V. 19/10
L. 19/10.
J. 19/16
P. 19/351, 23.

SIPERFAQA TOTALE NDERTESE = 152 M2 ND.


PRONARI

DOGANA BERAT

Emer, Mbledhje, Firms

DOGANA BERAT

PLANIMETRIA E NDERTESES 1K PAS.NR.KAD.19/25
KATI I I-RE MAKAZINES SE MALLRAVE SEKUESTRO
SH 1:100 BERAT

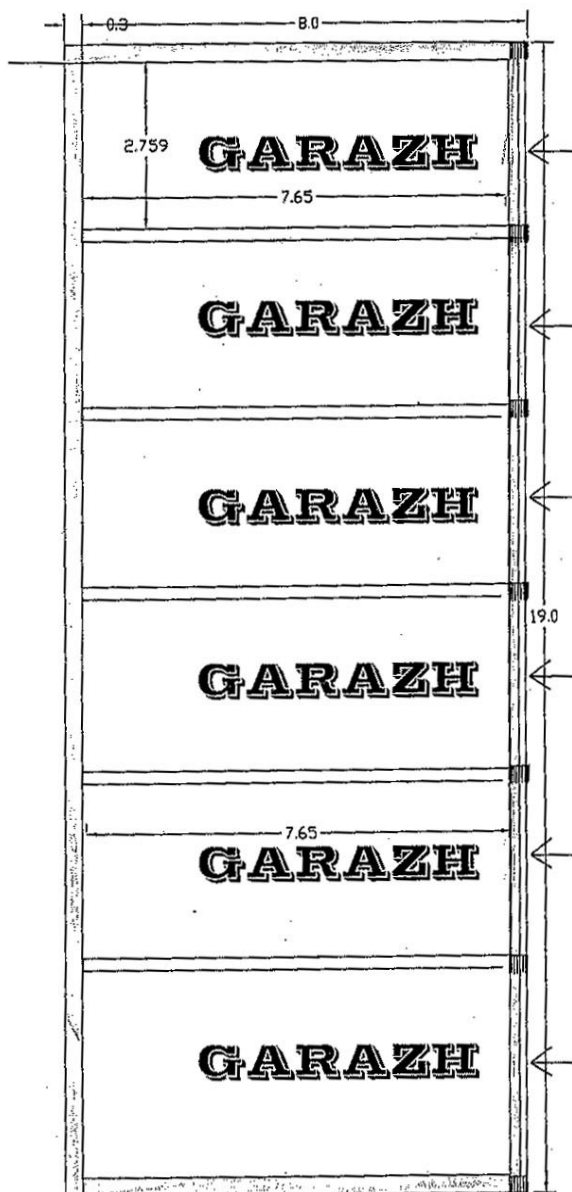

SIPERFAQA NDERTIMORE =152 M2 ND.

Deel
Sjyzeminkondakci
TOPOGRAFE
Nr 116. T. Z. 1545


Plan Rilevimi


I PRONES

PERGATITI:		IDENTIFIKIMI I PASURISE	
Emri:	LUETA BANO	Zona Kadastrale:	8501
Licensa Nr:Tz	1070	Nr.i Pasurise:	19/20, 10, 3, 7, 23, 351, 25, 16 Vol., Fq.---
Date	01.07.2013	Indeksi i Hartes:	BR-A-3-A-4
Data e Pergatitjes:		Shkalla:	1 : 500
		Adresa e Pasurise:	BERAT
		Q/F Berat	LAGJIA KOMBINATI TEKSTIL
		P/G Sh K Ap	TRUALL+ND.
		DOGANA BERAT	
		Pronar/et	



V. BR-A-3, A-4.
L- 19/46.
J. 19/41, 46.
P. 1/290, 1/87, 1/291.

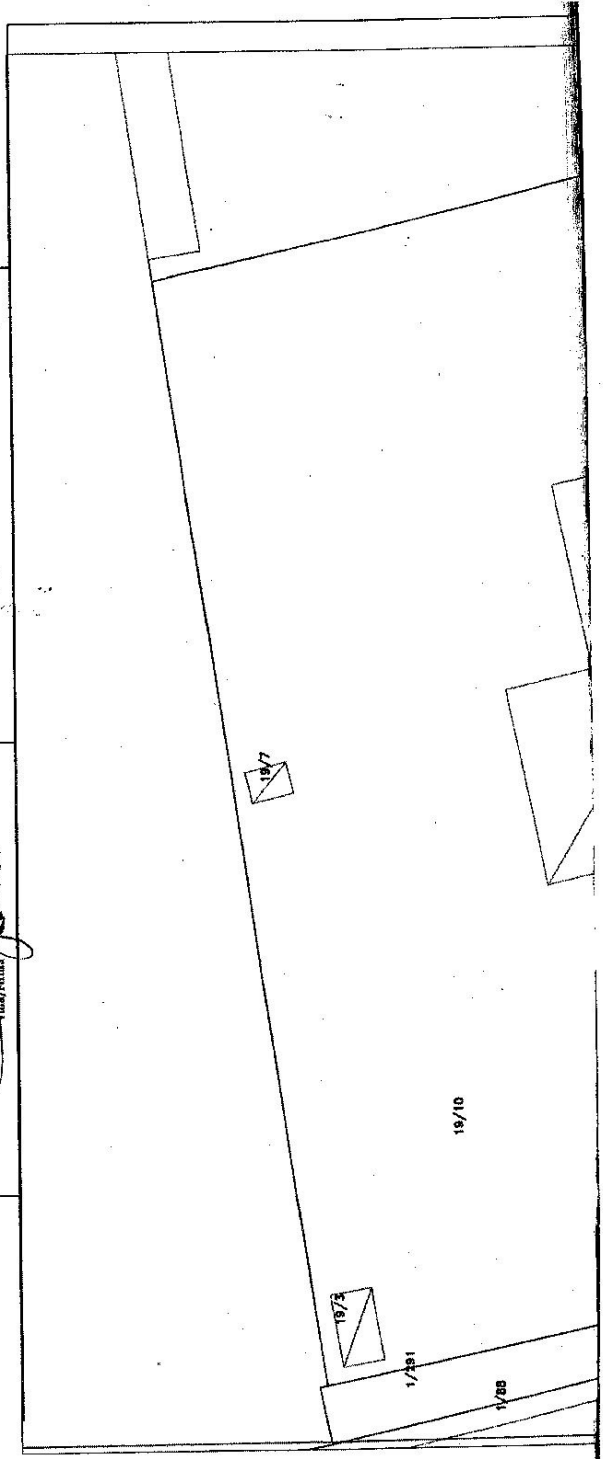

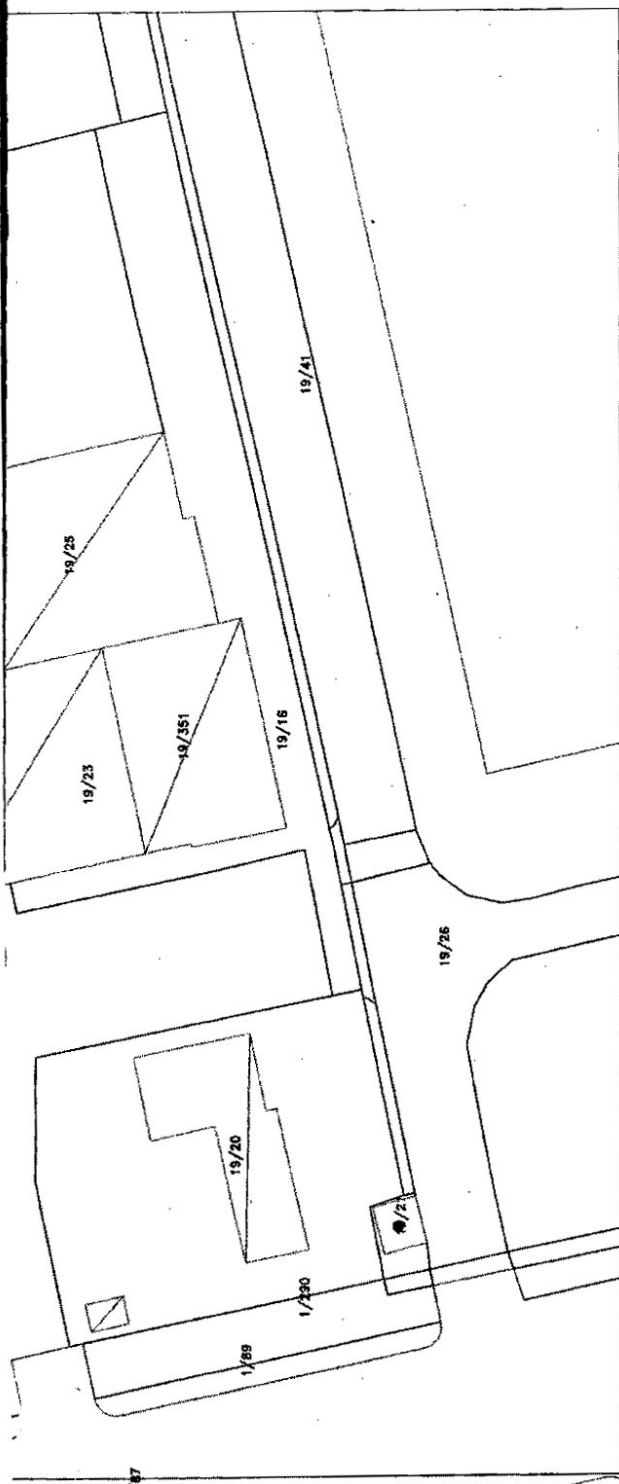

1- SIPERFAQA TOTALE TRUALL +ND. E PAS. ME NR.KAD.19/20 = 799M2 TRUALL. 191 M2 ND. $-4 m^2 = 157$

2- SIPERFAQA TOTALE TRUALL E PAS. ME NR.KAD.19/10 = 4360 M2 TRUALL

3- SIPERFAQA TOTALE TRUALL+ ND. E PAS. ME NR.KAD.19/3 = 28 M2 TRUALL. 28M2 ND.

4- SIPERFAQA TOTALE ND. E PAS. ME NR.KAD.19/7 = 12M2 TRUALL. 12M2 ND.

5- SIPERFAQA TOTALE ND. E PAS. ME NR.KAD.19/23 = 350 M2 TRUALL. 350M2 ND.

6- SIPERFAQA TOTALE ND. E PAS. ME NR.KAD.19/351 = 243M2 TRUALL. 243M2 ND.

7- SIPERFAQA TOTALE ND. E PAS. ME NR.KAD.19/25 = 352 M2 TRUALL. 352M2 ND.

8- SIPERFAQA TOTALE TRUALL E PAS. ME NR.KAD.19/16 = 481M2 TRUALL

8- SIPERFAQA TOTALE TRUALL +ND E TE GJITHA PASURIVE = 6625 M2 TRUALL. 1146 M2 ND. $-4 m^2 = 1142 m^2$

