VENDIM
Nr. 401, datë 19.6.2019

PËR KALIMIN NË PËRGJEGJËSI ADMINISTRIMI, NGA MINISTRIA E SHËNDETËSISË DHE MBROJTJES SOCIALE TE MINISTRIA E FINANCAVE DHE EKONOMISË, PËR INSTITUTIN E SIGURIMEVE SHOQËRORE, TË PASURISË SË PALUAJTSHME SHTETËRORE NR. 10/46, ISH-MATERNITETI SARANDË, NË ZONËN KADASTRALE 8641

Në mbështetje të nenit 100 të Kushtetutës dhe të neneve 13 e 15, shkronja “c”, të ligjit nr. 8743, datë 22.2.2001, “Për pronat e paluajtshme të shtetit”, të ndryshuar, me propozimin e ministrit të Financave dhe Ekonomisë, Këshilli i Ministrave

VENDOSI:

1. Kalimin në përgjegjësi administrimi, nga Ministria e Shëndetësisë dhe Mbrojtjes Sociale te Ministria e Financave dhe Ekonomisë, për Institutin e Sigurimeve Shoqërore, të pasurisë shtetërore me nr. 10/46, ish-Materniteti Sarandë, me sipërfaqe 1842.26 m², në zonën kadastrale 8641, sipas të dhënave të pasurisë dhe planimetrisë, që i bashkëlidhen këtij vendimi dhe janë pjesë përbërëse e tij, për t’u përdorur si mjedise pune për ushtrimin e veprimtarisë së Institutit të Sigurimeve Shoqërore.
2. Prona e përcaktuar në pikën 1, të këtij vendimi, të hiqet nga lista e inventarit të pronave të paluajtshme të Ministrisë së Shëndetësisë dhe Mbrojtjes Sociale.
3. Ministria e Financave dhe Ekonomisë dhe Instituti i Sigurimeve Shoqërore nuk mund ta tjetërsojnë apo t’ua japin në përdorim të tretëve pronën e përcaktuar në pikën 1, të këtij vendimi.
4. Ngarkohen Ministria e Shëndetësisë dhe Mbrojtjes Sociale, Ministria e Financave dhe Ekonomisë, Instituti i Sigurimeve Shoqërore dhe drejtori i Përgjithshëm i Agjencisë Shtetërore të Kadastrës për zbatimin e këtij vendimi.

Ky vendim hyn në fuqi pas botimit në Fletoren Zyrtare.

ZËVENDËSKRYEMINISTËR
Erion Braçe

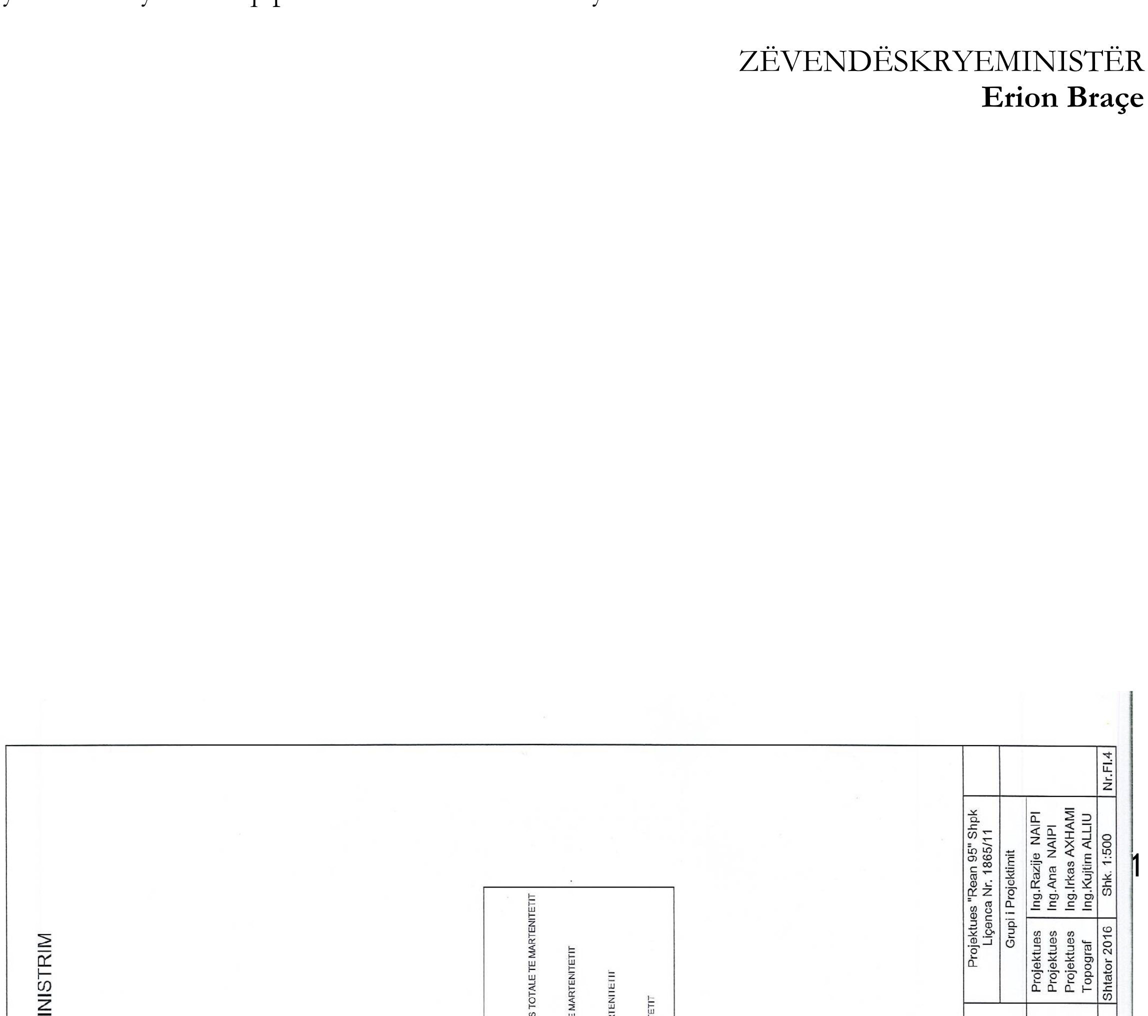

PËRGATITJA E DOKUMENTACIONIT TEKNIK PER INVENTARIZIMIN E PRONAVE TE PALUAJTSHME SHTETERORE NE ADMINISTRIM TE MINISTRISE TE SHENDETESISE NE QYTETIN E SARANDES

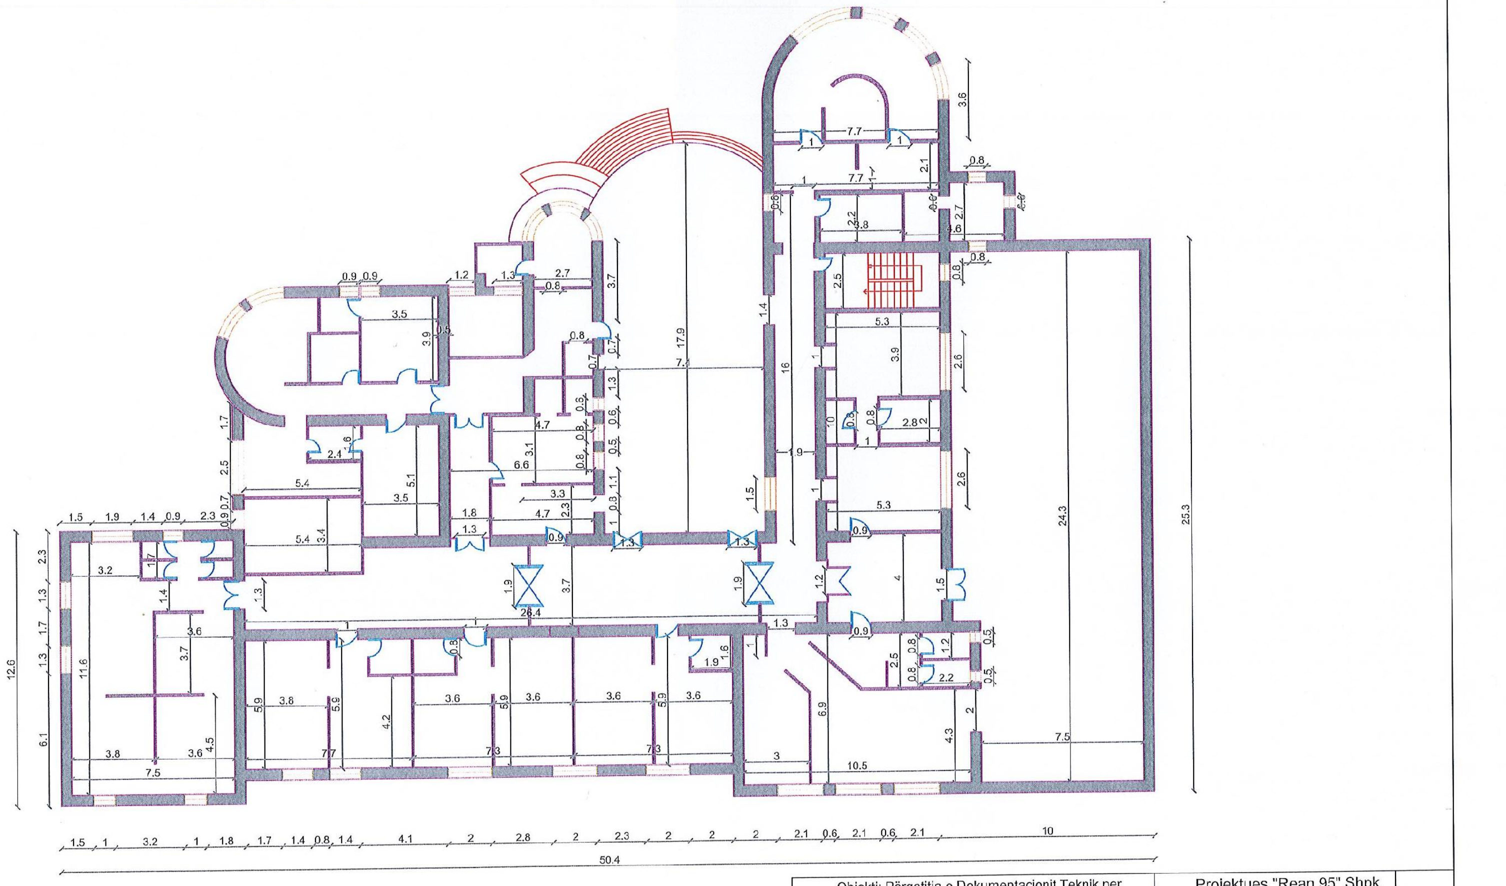

Objekti: Përgatitja e Dokumentacionit Teknik per Inventarizimin e Pronave te Paluajtshme Shteterore ne administrim te Ministrise te Shendetesise ne qytetin e Sarandes	Projektues "Rean 95" Shpk Liçenca Nr. 1865/11	
	Grupi i Projektimit	
Emertimi: Planimetria e Maternitetit te vjeter 1KT	Projektues Projektues Projektues Topograf	Ing.Razije NAIPI Ing.Ana NAIPI Ing.Irkas AXHAMI Ing.Kujtim ALLIU
Porosites: Drejtoria e Sherbimit Spitalor Sarande	Shtator 2016	Shk. 1:250 — Nr.Fl.11

Miratuar nga V. K. M. Nr. 519, Datë 7.11.1994

KARTELA E PASURISE SE PALUAJTSHME

Vol. 32, Fq. 154

--> Vijon nga: Vol ______, Fq. ______

Vijon në: Vol. ______, Fq. ______ deri në: Vol. ______, Fq. ______ --->

PERFUNDIMTARE (data): 25/8/2013

A - SEKSIONI I IDENTIFIKIMIT TE PASURISE

Zona Kadastrale: 8641 NR.i PASURISE : 10/46

Indeksi i Hartes: SR; E-9

Adresa e Pasurisë: Rrethi SARANDE Q/F SARANDE

Rr/L ______ P/G ____ SH ____ K ____ Ap ____

Përshkrim i veçantë:

MATERNITETI
7278

B - SEKSIONI I PERSHKRIMIT TE PASURISE

Lloji i Pasurisë: TRUALL Brenda V.K.N. : PO ____, Ref: PL. RREG

Sip. Totale e Pasurisë	Nga Sip. Totale: sa Trual	Nga Sip. Truall: sa Ndërtesë
1. 1.00 m^2 Ref. LN.10.10	1. ______ m^2 Ref. ______	1. ______ m^2 Ref. ______
2. 1,842.26 m^2 Ref. LN.10.2010	2. 1,842.26 m^2 Ref. LN.10.2010	2. 1,017.46 m^2 Ref. LN.10.2010
3. ______ m^2 Ref. ______	3. ______ m^2 Ref. ______	3. ______ m^2 Ref. ______
4. ______ m^2 Ref. ______	4. ______ m^2 Ref. ______	4. ______ m^2 Ref. ______

Per pjesen e përbashkët : PALLAT

Kuota e pjesmarrjes: ______ %

Nr i Pasurise (pallat): ______

Vol. ____ Faqe. ____

C - SEKSIONI I PRONESISE

Nr.Dok	Data Regjistrimit	Emri Atësia Mbiemri	Nr Pasap	I/F/B	Adresa e Pronarit	Shuma e Paguar	Data e Lësh. Çertifikatës	Shënime	Firma
LN.10.10	17/07/2014	SHTET		I	SARANDE				

Shënim: Kollona I/F/B tregon: I - individ, person fizik ose juridik; F - përfaqesues i familjes; B - bashkëpronar (%)

D - SEKSIONI I QIRAVE, NE PERDORIM, MARREVESHJEVE KUFIZUESE, SERVITURAVE DHE INTERESAVE TE TJERA

Nr.Dok	Data Regjistrimit	Tipi	Përshkrimi	Data e Lësh. Çertifikatës	Shënime	Firma

E - SEKSIONI I HIPOTEKAVE, VENDIMEVE TE GJYKATES, KUFIZIMEVE, etj

Nr.Dok	Data Regjistrimit	Tipi	Përshkrimi	Data e Lësh. Çertifikatës	Shënime	Firma

REPUBLIKA E SHQIPËRISË
MINISTRIA E DREJTËSISË
ZYRA QËNDRORE E REGJISTRIMIT TË PASURIVE TË PALUAJTSHME
ZYRA VENDORE E REGJISTRIMIT TË PASURIVE TË PALUAJTSHME SARANDË
Adresa: Rruga 11 Nentori Lagj. Brigada 17 S (prane Prefektures)

SARANDË, me 8 __ 1 __ 2019

SHËNIM: Kjo kopje kartele në A4, ka fuqi të njëjtë me origjinalin e ndodhur në zyrën tone
Në regjistrin Vol 32, Faqe 154, Zona Kadastrale 8641, Qyteti Sarandë

REGJISTRUESI
ARMAND HYSI