VENDIM
Nr. 309, datë 26.5.2021

PËR HEQJEN NGA FONDI PYJOR PUBLIK DHE ZVOGËLIMIN NË VOLUM TË SIPËRFAQES PREJ 5.3749 HA, NË OBJEKTIN "KRASTË–THEKËN", TË BASHKISË BULQIZË, QË DO TË PËRDORET NGA SHOQËRIA "KOXHERRI" SHPK, PËR SHFRYTËZIMIN E MINERALIT TË KROMIT

Në mbështetje të nenit 100 të Kushtetutës dhe të shkronjës "b", të pikës 4, të nenit 5, të ligjit nr. 57/2020, "Për pyjet", me propozimin e ministrit të Turizmit dhe Mjedisit, Këshilli i Ministrave

VENDOSI:

1. Sipërfaqja pyjore publike prej 5.3749 (pesë pikë tre mijë e shtatëqind e dyzet e nëntë) ha, që do të përdoret nga shoqëria "Koxherri" sh.p.k., për shfrytëzimin e mineralit të kromit në objektin "Krastë–Thekën", Bashkia Bulqizë, të hiqet nga fondi pyjor publik i bashkisë, të zvogëlohet në volum dhe të çregjistrohet nga Regjistri i Kadastrës së Pyjeve dhe Kullotave. Lidhja nr. 1, me të dhënat për sipërfaqet pyjore që zvogëlohen në volum dhe hiqen nga fondi pyjor publik, si dhe harta topografike, me koordinatat e poligonit të sipërfaqes, objekt i shfrytëzimit minerar, i bashkëlidhen këtij vendimi dhe janë pjesë përbërëse e tij.

2. Vlerat përkatëse të volumit të materialit drusor dhe të produkteve të tjera pyjore në sipërfaqen, objekt shfrytëzimi, paguhen nga shoqëria "Koxherri" sh.p.k., në llogarinë rrjedhëse të Bashkisë Bulqizë, në bazë të vendimit nr. 391, datë 21.6.2006, të Këshillit të Ministrave, "Për përcaktimin e tarifave në sektorin e pyjeve dhe kullotave", të ndryshuar.

3. Me hyrjen në fuqi të këtij vendimi, shoqëria "Koxherri" sh.p.k. detyrohet të rehabilitojë sipërfaqet sipas kushteve të lejes mjedisore, të pyllëzojë me fondet e veta një sipërfaqe pyjore prej 12.14 (dymbëdhjetë pikë katërmbëdhjetë) ha në ngastrat e përcaktuara në marrëveshje me Bashkinë Bulqizë.

4. Bashkia Bulqizë dhe shoqëria "Koxherri" sh.p.k. nënshkruajnë marrëveshjen e bashkëpunimit, jo më vonë se 60 (gjashtëdhjetë) ditë nga hyrja në fuqi e këtij vendimi. Një kopje e marrëveshjes së bashku me projektet e miratuara për pyllëzimin dërgohet në Ministrinë e Turizmit dhe Mjedisit jo më vonë së 10 (dhjetë) ditë nga data e nënshkrimit të saj.

5. Sipërfaqet pyjore, sipas lidhjes 1, të këtij vendimi, mbeten pronë publike e shtetit dhe regjistrohen në përgjegjësi administrimi të Ministrisë së Infrastrukturës dhe Energjisë.

6. Drejtoria Vendore e Agjencisë Shtetërore të Kadastrës Dibër bën çregjistrimin e sipërfaqes pyjore të identifikuar, sipas lidhjes 1, të këtij vendimi, nga kategoria "tokë e zënë pyjore" dhe e regjistron në kategorinë "tokë e zënë, objekt shfrytëzimi për ndërtimin e fabrikës së pasurimit të kromit".

7. Me përmbushjen e detyrimeve të përcaktuara në planin e rehabilitimit, sipas lejes mjedisore nga shoqëria "Koxherri" sh.p.k., sipërfaqja e rehabilituar të regjistrohet në fondin pyjor publik të Bashkisë Bulqizë.

8. Ngarkohen Ministria e Turizmit dhe Mjedisit, Ministria e Infrastrukturës dhe Energjisë, Bashkia Bulqizë, Drejtoria Vendore e Agjencisë Shtetërore të Kadastrës Dibër dhe shoqëria "Koxherri" sh.p.k. për zbatimin e këtij vendimi.

Ky vendim hyn në fuqi pas botimit në Fletoren Zyrtare.

ZËVENDËSKRYEMINISTËR
Erion Braçe

Bashkia BULQIZË

LISTA E NGASTRAVE DHE N/NGASTRAVE TË FONDIT PYOR PUBLIK QË HIQEN PËR KRYERJEN E AKTIVITETIT MINERAR TË SHOQËRISË "KOXHERRI" shpk

Nr.	*ID pronës*	*Ekonomia Pyjore/Kullosore*	*Ngastra/ n/ngastra*	*Sipërfaqja që hiqet nga fondi pyjor/ kullosor ha*	*Përdorimi territorit*
1	*2*	*3*	*4*	*5*	*6*
1	DI45 00 008a	Thekën	8a	0.4048	*truogishte*
2	DI45 00 008b	Thekën	8b	2.2191	*inproduktive*
3	DI45 00 012b	Thekën	12b	2.7510	*inproduktive*
GJITHSEJ				5.3749	

MINISTËR

Blendi KLOSI

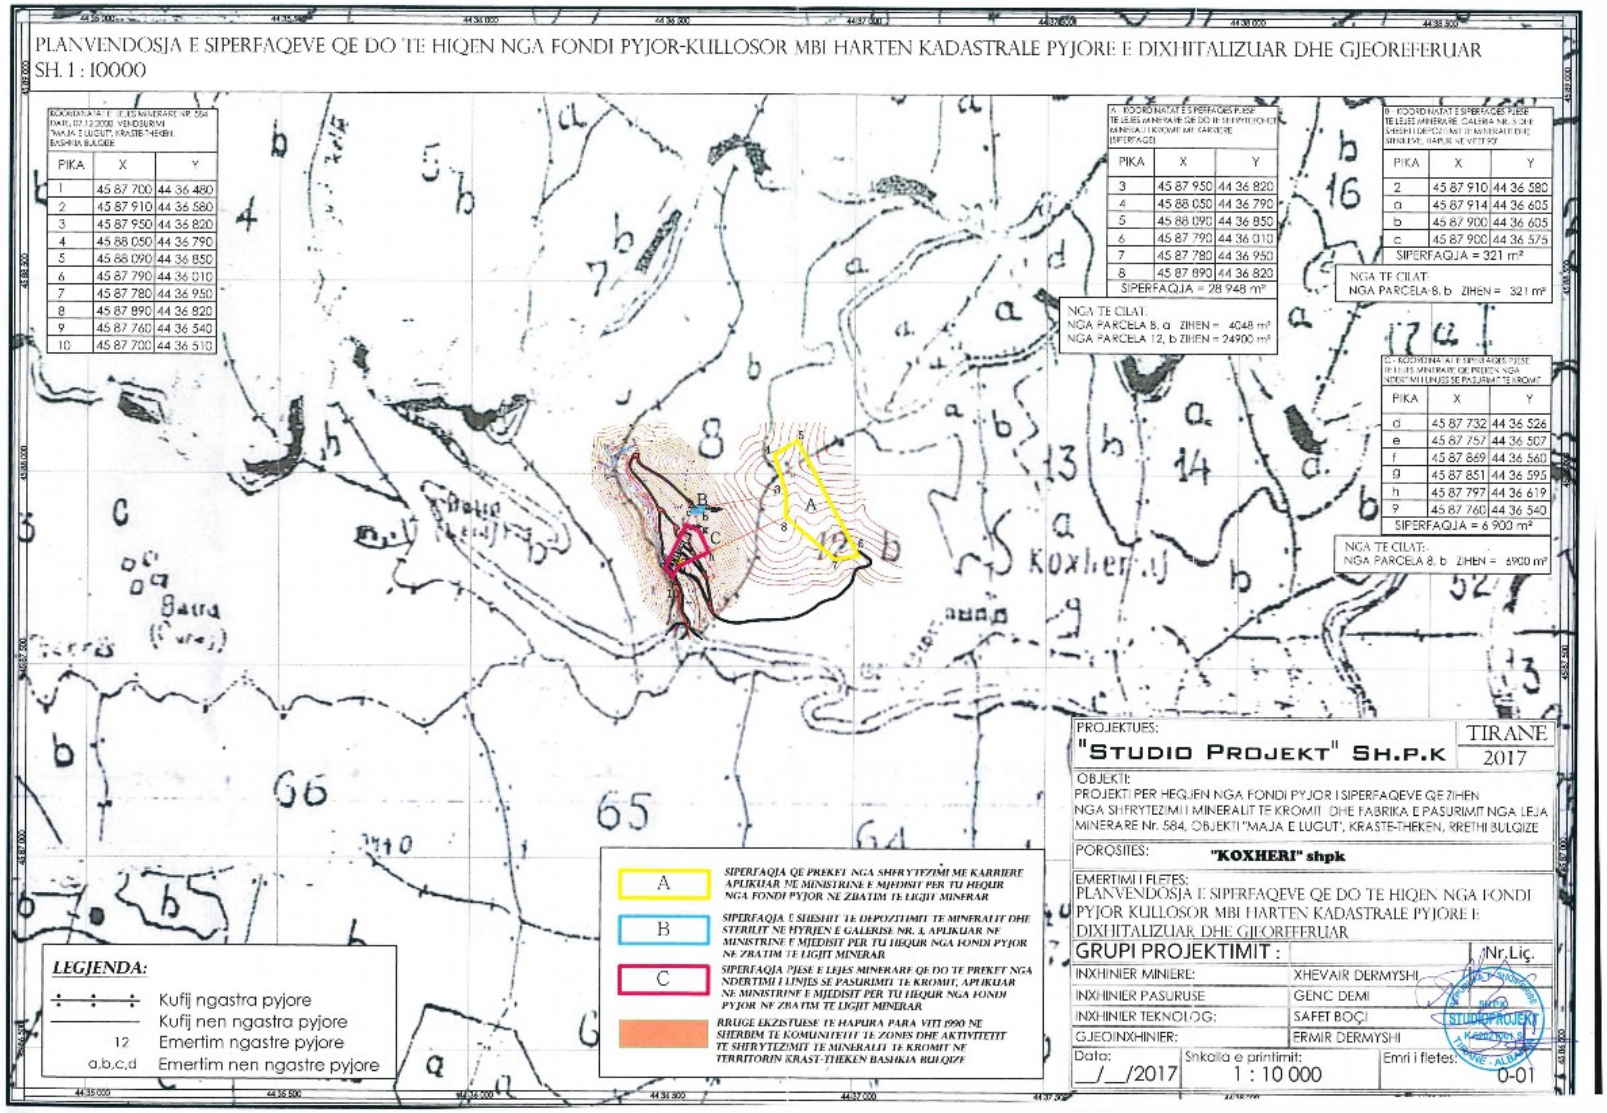
PLANVENDOSJA E SIPERFAQEVE QE DO TE HIQEN NGA FONDI PYJOR-KULLOSOR MBI HARTEN KADASTRALE PYJORE E DIXHITALIZUAR DHE GJEOREFERUAR
SH. 1 : 10000
KOORDINATA TE TE LEJS MINERARE NR. 584 DATE 02.12.2008 VENDOSURMI "MAJA E LUGUT", KRASTE-THEKEN, BASHKIA BULQIZE
PIKA X Y
1 45 87 700 44 36 480
2 45 87 910 44 36 580
3 45 87 950 44 36 820
4 45 88 050 44 36 790
5 45 88 090 44 36 850
6 45 87 790 44 36 010
7 45 87 780 44 36 950
8 45 87 890 44 36 820
9 45 87 760 44 36 540
10 45 87 700 44 36 510
A - KOORDINATAT E SIPERFAQES PJESE TE LEJES MINERARE QE DO TE SHFRYTEZOHET MINERALI I KROMIT NE KARRIERE (SIPERFAQE)
PIKA X Y
3 45 87 950 44 36 820
4 45 88 050 44 36 790
5 45 88 090 44 36 850
6 45 87 790 44 36 010
7 45 87 780 44 36 950
8 45 87 890 44 36 820
SIPERFAQJA = 28 948 m²
NGA TE CILAT:
NGA PARCELA 8, a ZIHEN = 4048 m²
NGA PARCELA 12, b ZIHEN = 24900 m²
B - KOORDINATAT E SIPERFAQES PJESE TE LEJES MINERARE GALERIA NR. 3 DHE SHESHI I DEPOZITIMIT TE MINERALIT DHE STERILEVE, I APLIKUAR NE VITIN 1990
PIKA X Y
2 45 87 910 44 36 580
a 45 87 914 44 36 605
b 45 87 900 44 36 605
c 45 87 900 44 36 575
SIPERFAQJA = 321 m²
NGA TE CILAT:
NGA PARCELA 8, b ZIHEN = 321 m²
C - KOORDINATAT E SIPERFAQES PJESE TE LEJES MINERARE QE PREKEN NGA NDERTIMI I LINJES SE PASURIMIT TE KROMIT
PIKA X Y
d 45 87 732 44 36 526
e 45 87 757 44 36 507
f 45 87 869 44 36 560
g 45 87 851 44 36 595
h 45 87 797 44 36 619
9 45 87 760 44 36 540
SIPERFAQJA = 6 900 m²
NGA TE CILAT:
NGA PARCELA 8, b ZIHEN = 6900 m²
A
SIPERFAQJA QE PREKET NGA SHFRYTEZIMI ME KARRIERE APLIKUAR NE MINISTRINE E MJEDISIT PER TU HEQUR NGA FONDI PYJOR NE ZBATIM TE LIGJIT MINERAR
B
SIPERFAQJA E SHESHIT TE DEPOZITIMIT TE MINERALIT DHE STERILIT NE HYRJEN E GALERISE NR. 3, APLIKUAR NE MINISTRINE E MJEDISIT PER TU HEQUR NGA FONDI PYJOR NE ZBATIM TE LIGJIT MINERAR
C
SIPERFAQJA PJESE E LEJES MINERARE QE DO TE PREKET NGA NDERTIMI I LINJES SE PASURIMIT TE KROMIT, APLIKUAR NE MINISTRINE E MJEDISIT PER TU HEQUR NGA FONDI PYJOR NE ZBATIM TE LIGJIT MINERAR
RRUGE EKZISTUESE TE HAPURA PARA VITIT 1990 NE SHERBIM TE KOMUNITETIT TE ZONES DHE AKTIVITETIT TE SHFRYTEZIMIT TE MINERALIT TE KROMIT NE TERRITORIN KRAST-THEKEN BASHKIA BULQIZE
LEGJENDA:
Kufij ngastra pyjore
Kufij nen ngastra pyjore
12 Emertim ngastre pyjore
a,b,c,d Emertim nen ngastre pyjore
PROJEKTUES:
"STUDIO PROJEKT" SH.P.K
TIRANE
2017
OBJEKTI:
PROJEKTI PER HEQJEN NGA FONDI PYJOR I SIPERFAQEVE QE ZIHEN NGA SHFRYTEZIMI I MINERALIT TE KROMIT DHE FABRIKA E PASURIMIT NGA LEJA MINERARE Nr. 584, OBJEKTI "MAJA E LUGUT", KRASTE-THEKEN, RRETHI BULQIZE
POROSITES: "KOXHERI" shpk
EMERTIMI I FLETES:
PLANVENDOSJA E SIPERFAQEVE QE DO TE HIQEN NGA FONDI PYJOR KULLOSOR MBI HARTEN KADASTRALE PYJORE E DIXHITALIZUAR DHE GJEOREFERUAR
GRUPI PROJEKTIMIT :
Nr.Liç.
INXHINIER MINIERE: XHEVAIR DERMYSHI
INXHINIER PASURUSE GENC DEMI
INXHINIER TEKNOLOG: SAFET BOÇI
GJEOINXHINIER: ERMIR DERMYSHI
Data: __/__/2017
Shkalla e printimit: 1 : 10 000
Emri i fletes: 0-01