

VENDIM
Nr.77, datë 2.2.2011

**PËR KALIMIN NË PËRGJEGJËSI ADMINISTRIMI, NGA MINISTRIA E MBROJTJES TE
MINISTRIA E ARSIMIT DHE SHKENCËS, PËR UNIVERSITETIN “ALEKSANDËR
XHUVANI”, ELBASAN, TË PRONËS NR.272, ME EMËRTIM “DEPO TË REPARTIT
USHTARAK NR.8833”, NË PISHA KRASTË, ELBASAN, TË PRONËS NR.280, ME
EMËRTIM “REPARTI USHTARAK NR.5012/38”, NË KRASTË, ELBASAN, DHE TË DISA
MJEDISEVE E TË TRUALLIT FUNKSIONAL, ME SIPËRFAQE 176869.75 M², PJESË E
PRONËS NR.271, ME EMËRTIM “SHTABI I REPARTIT USHTARAK NR.8833”, NË
KRASTË, ELBASAN, DHE PËR NJË NDRYSHIM NË VENDIMIN NR.515, DATË 18.7.2003
TË KËSHILLIT TË MINISTRAVE “PËR MIRATIMIN E LISTËS SË INVENTARIT TË
PRONAVE TË PALUAJTSHME SHTETËRORE, TË CILAT I KALOJNË NË PËRGJEGJËSI
ADMINISTRIMI MINISTRISË SË MBROJTJES”, TË NDRYSHUAR**

Në mbështetje të nenit 100 të Kushtetutës dhe të neneve 13 e 15 të ligjit nr.8743, datë 22.2.2001 “Për pronat e paluajtshme të shtetit”, të ndryshuar, me propozimin e Ministrit të Mbrojtjes, Këshilli i Ministrave

VENDOSI:

1. Kalimin në përgjegjësi administrimi, nga Ministria e Mbrojtjes te Ministria e Arsimit dhe Shkencës, për universitetin “Aleksandër Xhuvani”, Elbasan, të pronës nr.272, me emërtim “Depo të repartit ushtarak nr.8833”, në Pisha Krastë, Elbasan, të pronës nr.280, me emërtim “Reparti ushtarak nr.5012/38”, në Krastë, Elbasan, dhe të disa mjediseve e të truallit funksional, me sipërfaqe 176 869.75 (njëqind e shtatëdhjetë e gjashtë mijë e tetëqind e gjashtëdhjetë e nëntë pikë shtatëdhjetë e pesë) m², pjesë e pronës nr.271, me emërtim “Shtabi i repartit ushtarak nr.8833”, në Krastë, Elbasan, sipas planvendosjes bashkëlidhur këtij vendimi, për t’i përdorur për ndërtimin e kampusit universitar, për ambiente arsimore të universitetit “Aleksandër Xhuvani”, Elbasan.

2. Prona nr.272, me emërtim “Depo të repartit ushtarak nr.8833”, në Pisha Krastë, Elbasan, prona nr.280, me emërtim “Reparti ushtarak nr.5012/38”, në Krastë, Elbasan, dhe disa mjedise e truallit funksional, me sipërfaqe 176 869.75 (njëqind e shtatëdhjetë e gjashtë mijë e tetëqind e gjashtëdhjetë e nëntë pikë shtatëdhjetë e pesë) m², pjesë e pronës nr.271, me emërtim “Shtabi i repartit ushtarak nr.8833”, në Krastë, Elbasan, sipas planvendosjes bashkëlidhur këtij vendimi, të hiqen nga lista e inventarit të pronave të paluajtshme shtetërore, e cila i bashkëlidhet vendimit nr.515, datë 18.7.2003 të Këshillit të Ministrave, të ndryshuar.

3. Dorëzimi i mjediseve dhe i truallit funksional të këtyre pronave do të bëhet pas transferimit të Komandës së Mbështetjes Rajonale dhe pas heqjes së materialeve e të pajisjeve të Forcave të Armatosura, të magazinuara në këto prona.

4. Ministrisë së Arsimit dhe Shkencës i ndalohet të ndryshojë destinacionin e pronave të përcaktuara në pikën 1 të këtij vendimi, t’i tjetërsojë ose t’ua japë në përdorim të tretëve.


5. Ngarkohen Ministri i Mbrojtjes, Ministri i Arsimit dhe Shkencës dhe Zyra Qendrore e Pasurive të Paluajtshme për zbatimin e këtij vendimi.

Ky vendim hyn në fuqi pas botimit në Fletoren Zyrtare.

KRYEMINISTRI
Sali Berisha

PLAN-VENDOSJA
PRONA Nr 271(Shtabi i Rep Usht.8833,) + Prona 280 Rep Usht Nr 5012/38
KRASTA E MADHE ELBASAN

SISTEMI I KORDINATAVE SHETERORE

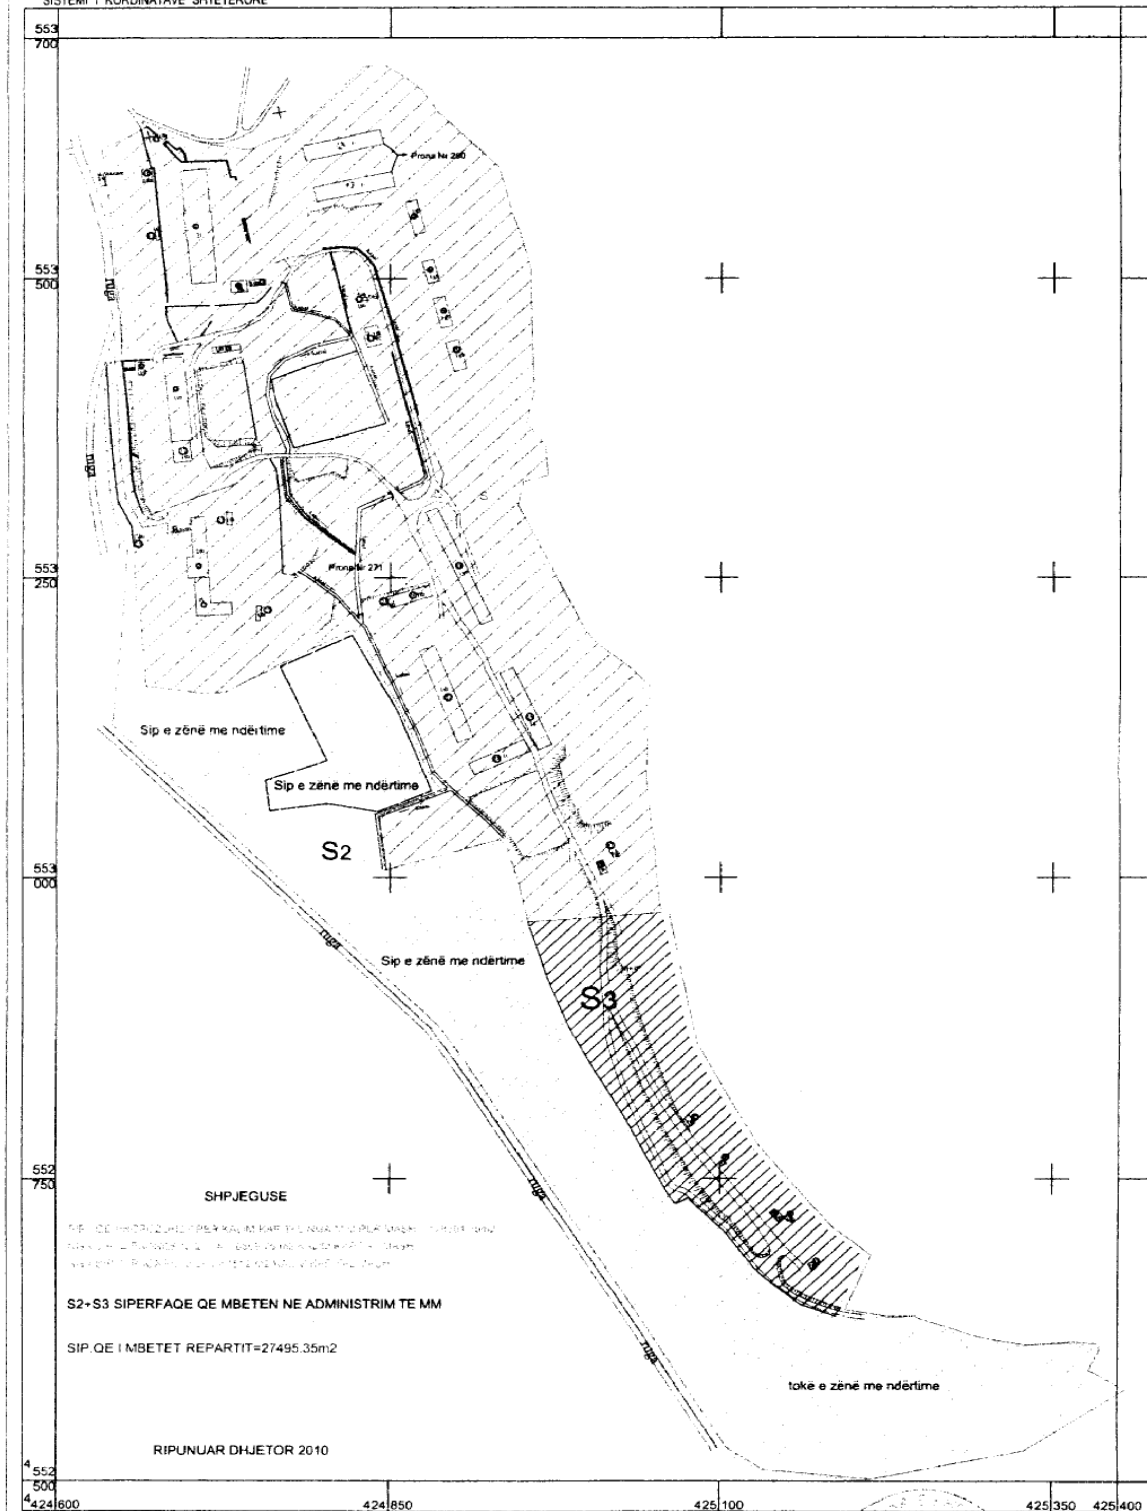

PUNOI
 ING. ALBERT MURATI

SHKALLA 1:2500

MAJOR: RAMIZ HAXHIU
 PERGJ. DEPARTAMENTIT GJEOMATIKES

NKOL: ARMIR ÇANI
 DREJTOR I G.J.U.

				Muze		193				
				P.hapje nr.1		200				
				P.hapje nr.2		179				
				Blloku banjë wc		120				
				Depo gazermimi		275				
				Garazh		46				
				Oficinë		302				
				Autopark		253				
				Fjetinë klasë		288				
				Mur rrethues		96 ml				Dëmtuar plotësisht
				Rrugë të brendshme		300				Zënë forcërisht
				Truall		18482				Zënë forcërisht
271			Shtabi i repartit ushtarak 8833			308808 m²	Për mbrojtjen	MM repartit ushtarak 8800 Tiranë	Repartit nr.8833 Tiranë	
			Krastë, L."Koferenca e Labinotit", Elbasan	Truprojë	Elbasan	26				
				Banjë dush		79				
				WC		18				
				Zyra komande		1839				2 kate
				Mensë, kuzhinë, klub		115				
				Depo ndërlidhjeje		61				
				Depo materialesh		100				
				Park		1035				
				Mensë, kuzhinë, ish-BrT		256				
				Trup roje		45				
				Zyra, fjetinë, klasa		642				2 kate
				Depo materialesh		138				Dëmtuar plotësisht
				Zdrukhëtari		48				"
				Truprojë e vjetër		157				
				Banjë dush		20				
				Kabinë elektrike		12				2 kate
				Banjë wc		12				
				Mensë kuzhinë		192				
				Truprojë (depo)		144				
				Lavanteri depo		216				
				Depo kimie, xhenio		216				
				Depo P.hapje		110				
				Park dhe depo		684				
				WC		16				

				Zyra shtabi ish-BrT	100				Dëmtuar plotësisht
				Klub	32				
				Duarlarëse	18				
				Depo armatimi	1320				
				Poligon qitje tanku	630				
				Oficinë ish-BrT	270				
				Park	270				
				Park	540				
				Depo teknike	24				
				Depo ish-central	16				
				Laborator baterish	40				
				Depo materialesh	45				
				Depo	20				
				Laborator baterish	20				
				Pikë karburanti	9				
				Ish depo e B.F	600				
				Ish depo e B.F	600				
				Tunel nr.1 kimie	200				
				Tunel nr.2 kimie	200				
				Tunel nr.3 kimie	200				
				Tunel nr.4 A.K.A	200				
				Tunel nr.5 armatimi	320				
				Tunel nr.6 armatimi	320				
				Tunel nr.7 armatimi	320				
				Tunel nr.8 tankesh	320				
				Tunel nr.9 tankesh	320				
				Tunel nr.10 tankesh	320				
				Tunel nr.11 tankesh	320				
				Tunel nr.12	320				
				Tunel nr.13	320				
				Tunel nr.14	320				
				Tunel nr.15	320				
				Tunel nr.16	300				
				Tunel nr.17	320				
				Tunel nr.18	320				
				Tunel nr.19	320				
				Tunel nr.20 tankesh	320				
				Tunel nr.21 tankesh	320				
				Tunel nr.22 municion	320				
				Tunel nr.23 municion	320				
				Tunel nr.24 karbur	300				

				Kënd sportive		7500				
				Rrugë të brendshme		11250				
				Rrjet elektrik		2000 ml				
				Rrjet ujësjellësi		1500 ml				
				Rrjet kanalizimi		600 ml				
				Truall		279323				
272			Depo të repartit 8833			10400 m²	Për mbrojtjen	MM repartit ushtarak 8800 Tiranë	Reparti nr.8833 Tiranë	
			Pisha Krastë, Elbasan	Zyra	Pisha Krastë, Elbasan	36				
				Depo P.hapje nr.1		196				
				Depo P.hapje nr.2		196				
				Depo P.hapje nr.3		196				
				Depo ish-truproja		40				
				P.hapje V.K.Br.Xh		80				Dëmtuar plotësisht
				Tunel ish-V.K.Br.Xh		120				
				Tunel depo karburan		200				
				Rrugë të brendshme		2100				
				Rrjet elektrik		220 ml				
				Truall		7556				
273			Ish-batalioni AKA			28176 m²	Për mbrojtjen	MM repartit ushtarak 8800 Tiranë	Reparti nr.8833 Tiranë	
			Parku Krastë “Konferenca e Labinotit”, Elbasan	Vend kontrolli teknik	Elbasan	16				
				Autopark 16-vendesh		270				
				Autopark 9-vendesh		366				
				Depo mat.xheniere		96				
				Depo e materialeve		120				
				Autopark 10 vende		630				
				WC		12				
				P.hapje nr.1		64				
				P.hapje nr.2		40				
				P.hapje nr.3		40				
				Zyra ish-truproje		36				
				Kovaçhana		21				Dëmtuar plotësisht
				Ish-zdrukhëtari		144				“
				Rrugë të brendshme		450				
				Rrjet elektrik		240 ml				
				Rrjet ujësjellësi		650 ml				
				Truall		25871				

274			Ish-reparti ushtarak nr.2410			18200 m²	Për mbrojtjen	MM reparti ushtarak 8800 Tiranë	Reparti nr.8830 Tiranë	
			N.SH.U Zaranik L. “28 Nëntori” Elbasan	Depo kimie	Elbasan	71				Proces privatizimi
				Banjë e vjetër		72				“
				Depo kimie		36				“
				Autopark		68				Proces privatizimi

			Nr.5012/38			M²		Tiranë	Elbasan	
			Shkumbin, Elbasan	Depo materiale	Shkumbin, Elbasan	360				
				Depo materiale		192				Dëmtuar
				Depo materiale		192				Dëmtuar
				Depo materiale		252				Dëmtuar
				Depo materiale		378				Dëmtuar
				Park		378				
				Park		378				
				Park		378				
				Park		378				
				Park		378				
				Park		378				
				Truprojë		50				
				Banjë WC		4				Dëmtuar
				Zyrë of.rojës		16				
				Kapanon i hapur		150				Dëmtuar
				Vend-rojë		4				
				Rrethim me tel		700 ml				
				Truall		31134				
280			Reparti ushtarak nr.5012/38			1512 M²	Për mbrojtjen	MM reparti ushtarak 5010 Tiranë	Reparti ushtarak nr.5012 Elbasan	
			Krastë, Elbasan	Depo materiale	Krastë, Elbasan	756				Dëmtuar
				Depo materiale		756				Dëmtuar
281			Ish-Reparti nr.3081 (9856 dhe 9856/3)			29500 m²	Për mbrojtjen	MM reparti 3400 Tiranë	Reparti ushtarak nr.3400 Tiranë	
			Fushë Mbret Elbasan	Zyrat e komandës	Elbasan Fushë-Mbret	192				2 kate shkatërruar zënë forcërisht
				Truprojë		49				“
				Pikë hapjeje		81				“
				Kuzhinë mensë, p/hapje		192				2 kate zënë forcërisht

