

VENDIM
Nr.72, datë 28.1.2008

**PËR KALIMIN E PËRGJEGJËSISË SË ADMINISTRIMIT TË DISA SIPËRFAQEVE
PYJORE E KULLOSORE, NGA MINISTRIA E MJEDISIT, PYJEVE DHE
ADMINISTRIMIT TË UJËRAVE MINISTRISË SË BRENDSHME, KALIMIN E
PËRGJEGJËSISË SË ADMINISTRIMIT TË DISA SIPËRFAQEVE TOKË-ARË, NGA
MINISTRIA E BUJQËSISË, USHQIMIT DHE MBROJTJES SË KONSUMATORIT
MINISTRISË SË BRENDSHME DHE PËR NJË SHITESË NË VENDIMIN NR.250, DATË
24.4.2003 TË KËSHILLIT TË MINISTRAVE “PËR MIRATIMIN E LISTËS SË
INVENTARIT TË PRONAVE TË PALUAJTSHME SHTETËRORE, TË CILAT I KALOJNË
NË PËRGJEGJËSI ADMINISTRIMI MINISTRISË SË RENDIT PUBLIK”**

Në mbështetje të nenit 100 të Kushtetutës dhe të neneve 13 e 15 të ligjit nr.8743, datë 22.2.2001 “Për pronat e paluajtshme të shtetit”, të ndryshuar, me propozimin e Ministrit të Brendshëm, Këshilli i Ministrave

VENDOSI:

1. Parcelave pyjore, me nr.40/a (1 500 m²), 87/c (1 300 m²), 7 (1 300 m²), 13 (1 400 m²) e 14/1 (950 m²) të paraqitura në tabelën, që i bashkëlidhet këtij vendimi, t’u ndryshojë përgjegjësia e administrimit nga Ministria e Mjedisit, Pyjeve dhe Administrimit të Ujërave te Ministria e Brendshme, për t’u përdorur për ndërtimin e pikave të reja të kalimit kufitar.

2. Parcelave tokë-arë me nr.1 [(1184, 1440, 15, 1250, 1252/1, 1252/2, (1 400 m²)] dhe nr.206 (1 400 m²), të paraqitura në tabelën, që i bashkëlidhet këtij vendimi, t’u ndryshojë përgjegjësia e administrimit nga Ministria e Bujqësisë, Ushqimit dhe Mbrojtjes së Konsumatorit te Ministria e Brendshme, për t’u përdorur për ndërtimin e pikave të reja të kalimit kufitar.

3. Parcelat pyjore dhe parcelat tokë-arë, të përcaktuara në pikat 1 e 2 të këtij vendimi, t’i shtohen listës së inventarit të pronave të paluajtshme shtetërore të Ministrisë së Brendshme, që i bashkëlidhet vendimit nr.250, datë 24.4.2003 të Këshillit të Ministrave.

4. Ministrisë së Brendshme i ndalohet t’ua ndryshojë destinacionin këtyre pronave, t’i tjetërsojë ose t’ua japë në përdorim të tretëve.

5. Ngarkohen Ministri i Brendshëm, Ministri i Mjedisit, Pyjeve dhe Administrimit të Ujërave, Ministri i Bujqësisë, Ushqimit dhe Mbrojtjes së Konsumatorit dhe kryeregjistruesi i Pasurive të Paluajtshme të Republikës së Shqipërisë për zbatimin e këtij vendimi.

Ky vendim hyn në fuqi pas botimit në Fletoren Zyrtare.

KRYEMINISTRI
Sali Berisha

**PARCELAT E DREJTORIVE TË SHËRBIMIT PYJOR SHKODËR, KUKËS, GJIROKASTËR DHE
SARANDË TË CILAT KALOJNË NË PËRGJEGJËSI ADMINISTRIMI TË MINISTRISË SË
BRENDSHME**

Nr.	Ekonomia pyjore	Nr ngastrës	Sipërfaqja totale ha	Sipërfaqja që transferohet m ²	Destinacioni	Vendndodhja	Vërejtje
-----	--------------------	----------------	-------------------------	--	--------------	-------------	----------


1	Zapod-Shishtavec	40/a	35.1	1500	Pyll prodhues	Komuna Topojan	
2	Zapod-Shishtavec	87/c	17.3	1300	Kullotë livadh	Komuna Shishtavec	
3	Tarabosh	7	122	1300	Kullotë	Bashkia Shkodër	
4	Pogon	13	44	1400	Pyll prodhues	Komuna Pogon	
5	Stillo-Vrinë	14/1	70	950	Kullotë	Bashkia Konispol	

PARCELAT E DREJTORIVE TË BUJQËSISË USHQIMIT DHE MBROJTJES SË
KONSUMATORIT NË KUKËS, BULQIZË TË CILAT KALOJNË NË PËRGJEGJËSI
ADMINISTRIMI TË MINISTRISË SË BRENDSHME

Nr.	Emërtesa e ngastrës	Zona kadastrale	Numri i pasurisë	Sipërfaqja që transferohet m ²	Destinacioni	Vendndodhja
1	Tokë bujqësore	2830,3379,1248	1184,1440,15,1250,1252/1,1252/2	1400	Arë	Komuna Shishtavec
2	Tokë bujqësore	3629	206	1400	Arë	Komuna Trebisht

	NORTH	EAST	LEVEL
ST1	4656344.691	4466464.154	918.920
ST2	4656380.799	4466478.270	917.848

Benchmarks co-ordinates

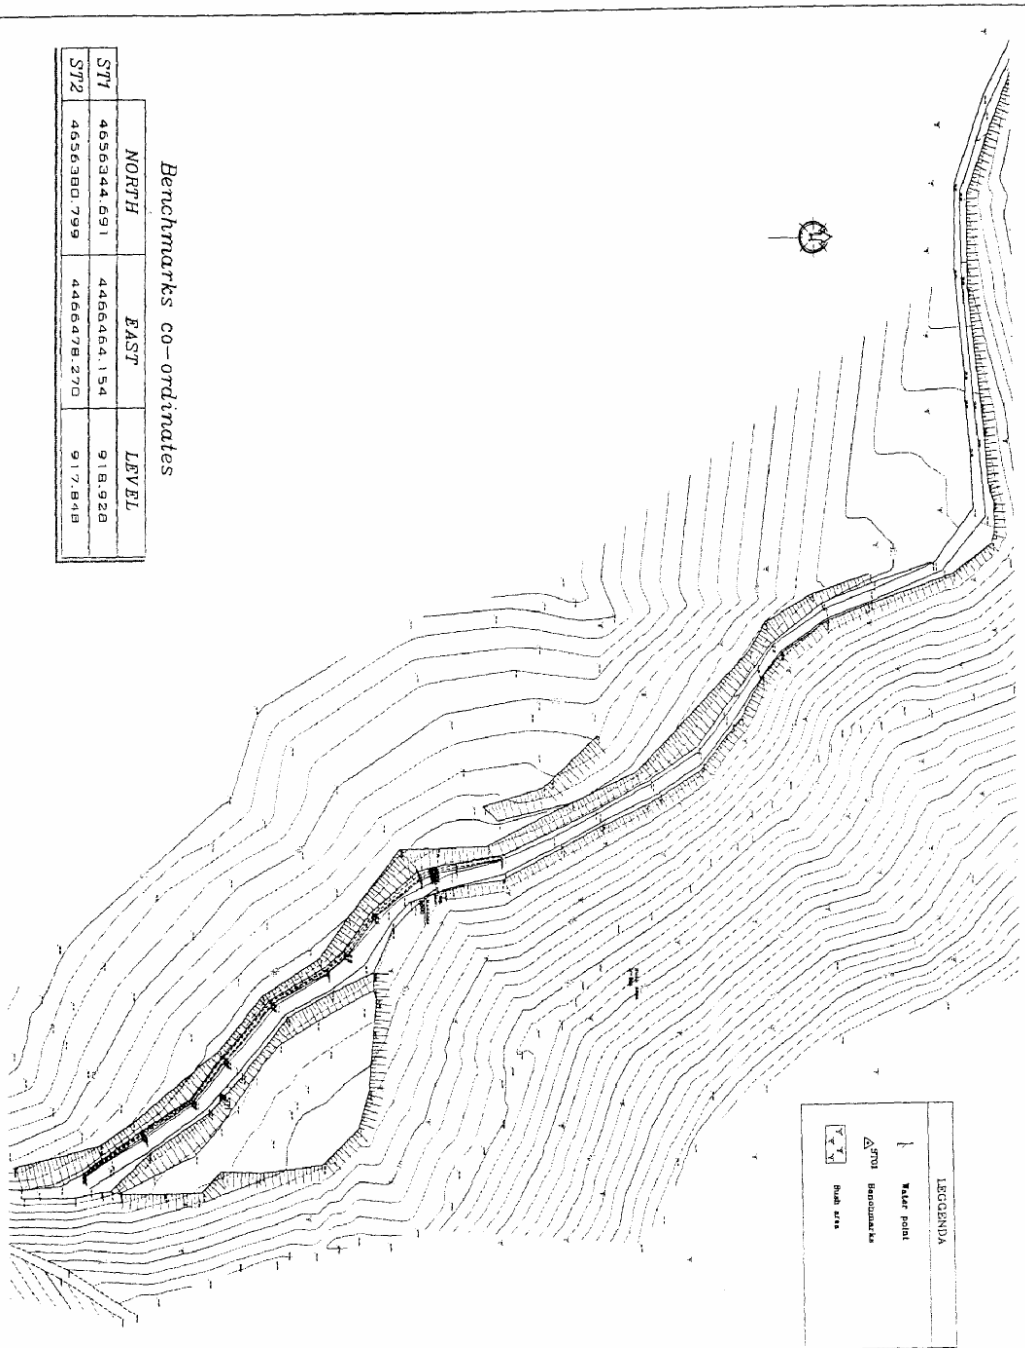

LEGENDA	
	Water Point
	Benchmarks
	Road



E. C. Delegation in Albania

HYDROPLAN
Ingenieur-Gesellschaft mbH

HYDROPLAN Engineering GMBH



O-01

BCP OF Orgjose (category 3-small)
TOPOGRAPHIC SURVEY


DATE 18.04.2007

SCALE 1:1000

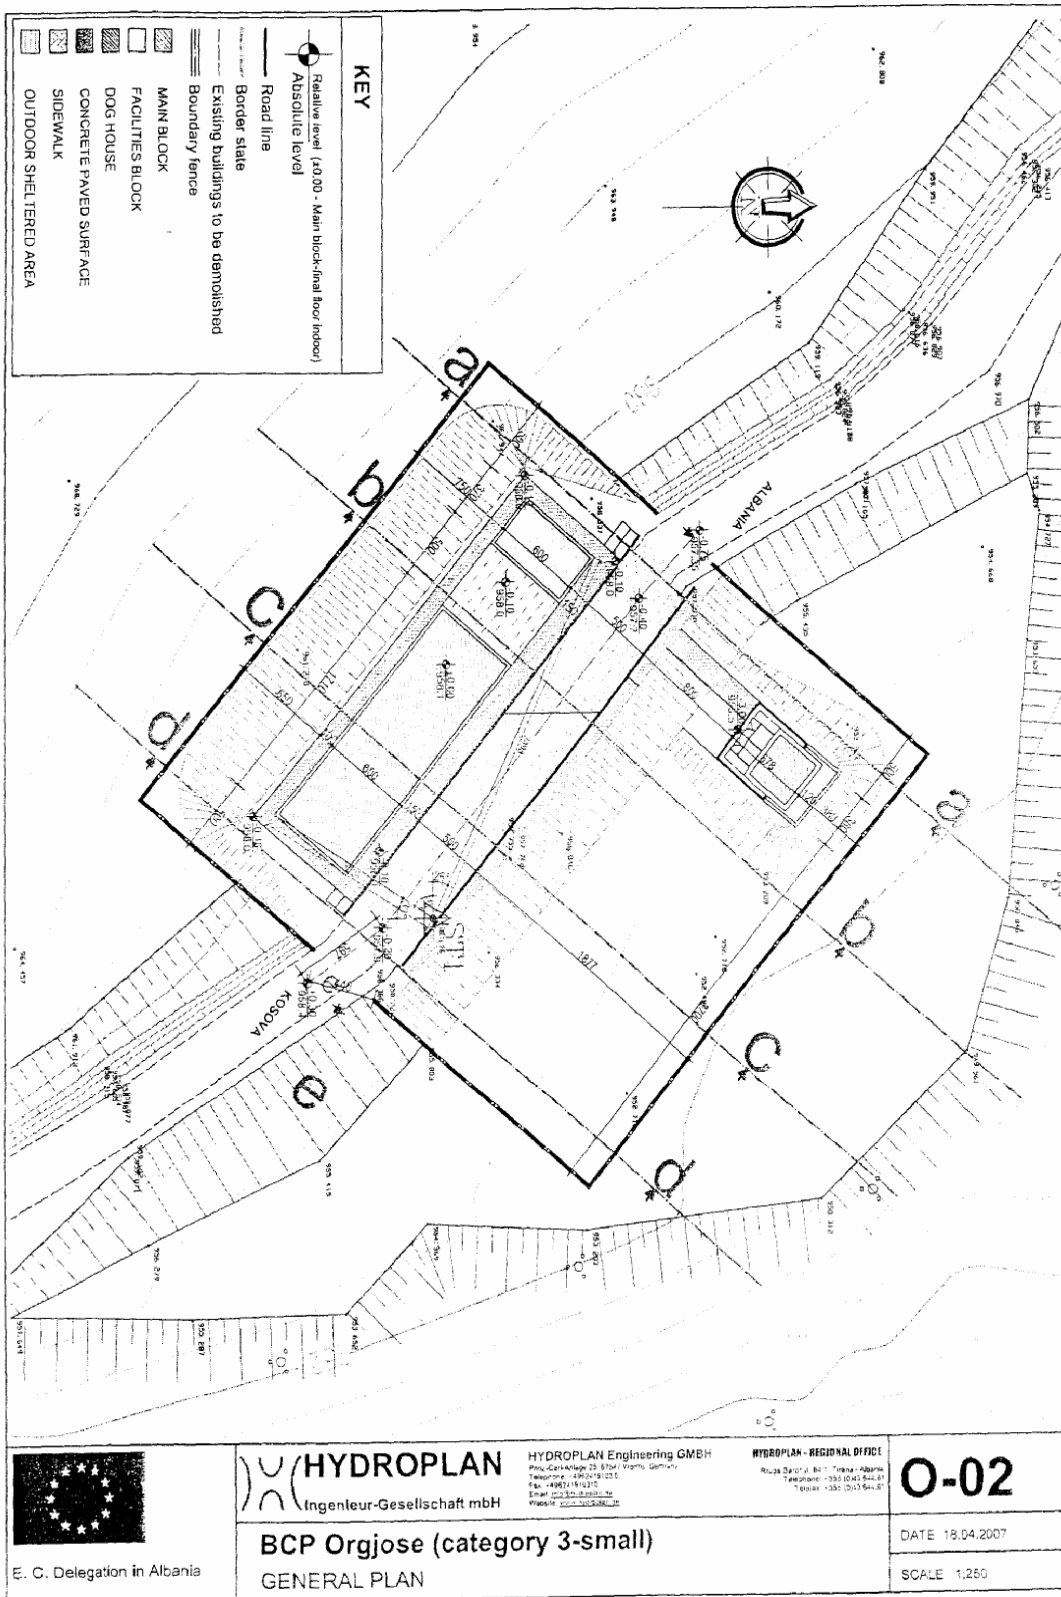

E. C. Delegation in Albania

KEY	
	Concrete platform
	Benchmarks

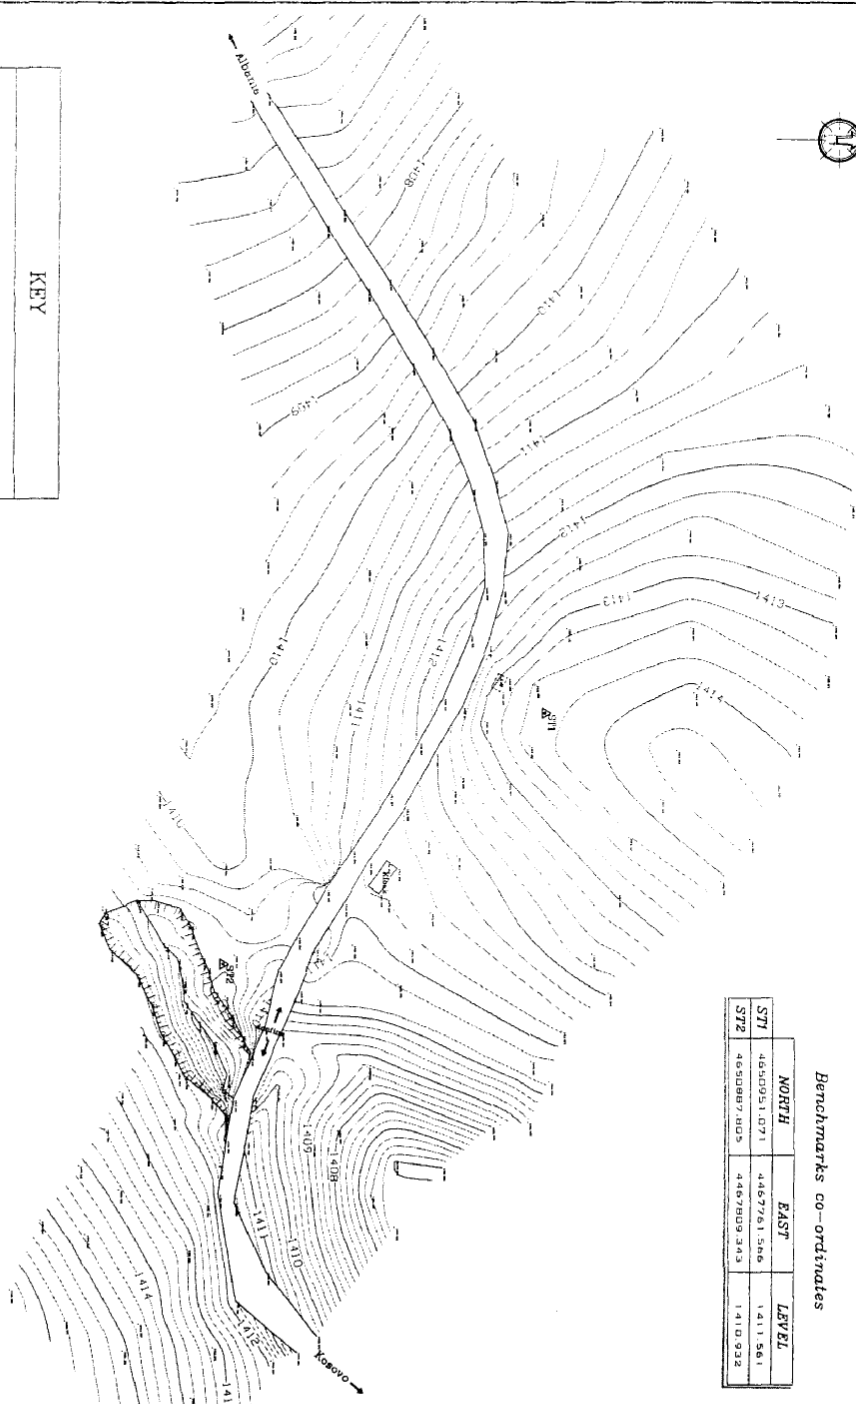

Benchmarks co-ordinates

	NORTH	EAST	LEVEL
ST1	4650951.071	4467761.546	1411.561
ST2	4650887.805	4467809.343	1410.932



E. C. Delegation in Albania

HYDROPLAN
Ingenieur-Gesellschaft mbH

HYDROPLAN Engineering GMBH
Email: info@hydroplan.de
Website: www.hydroplan.de


HYDROPLAN - REGIONAL OFFICE
Rruga Berthyl, 8/1, Thane - Albania
Telephone: +355 (043) 544.51
Telefax: +355 (043) 544.51


Sh-01

BCP OF Shishtavec (category 3-small)
TOPOGRAPHIC SURVEY

DATE 18.04.2007

SCALE 1:750

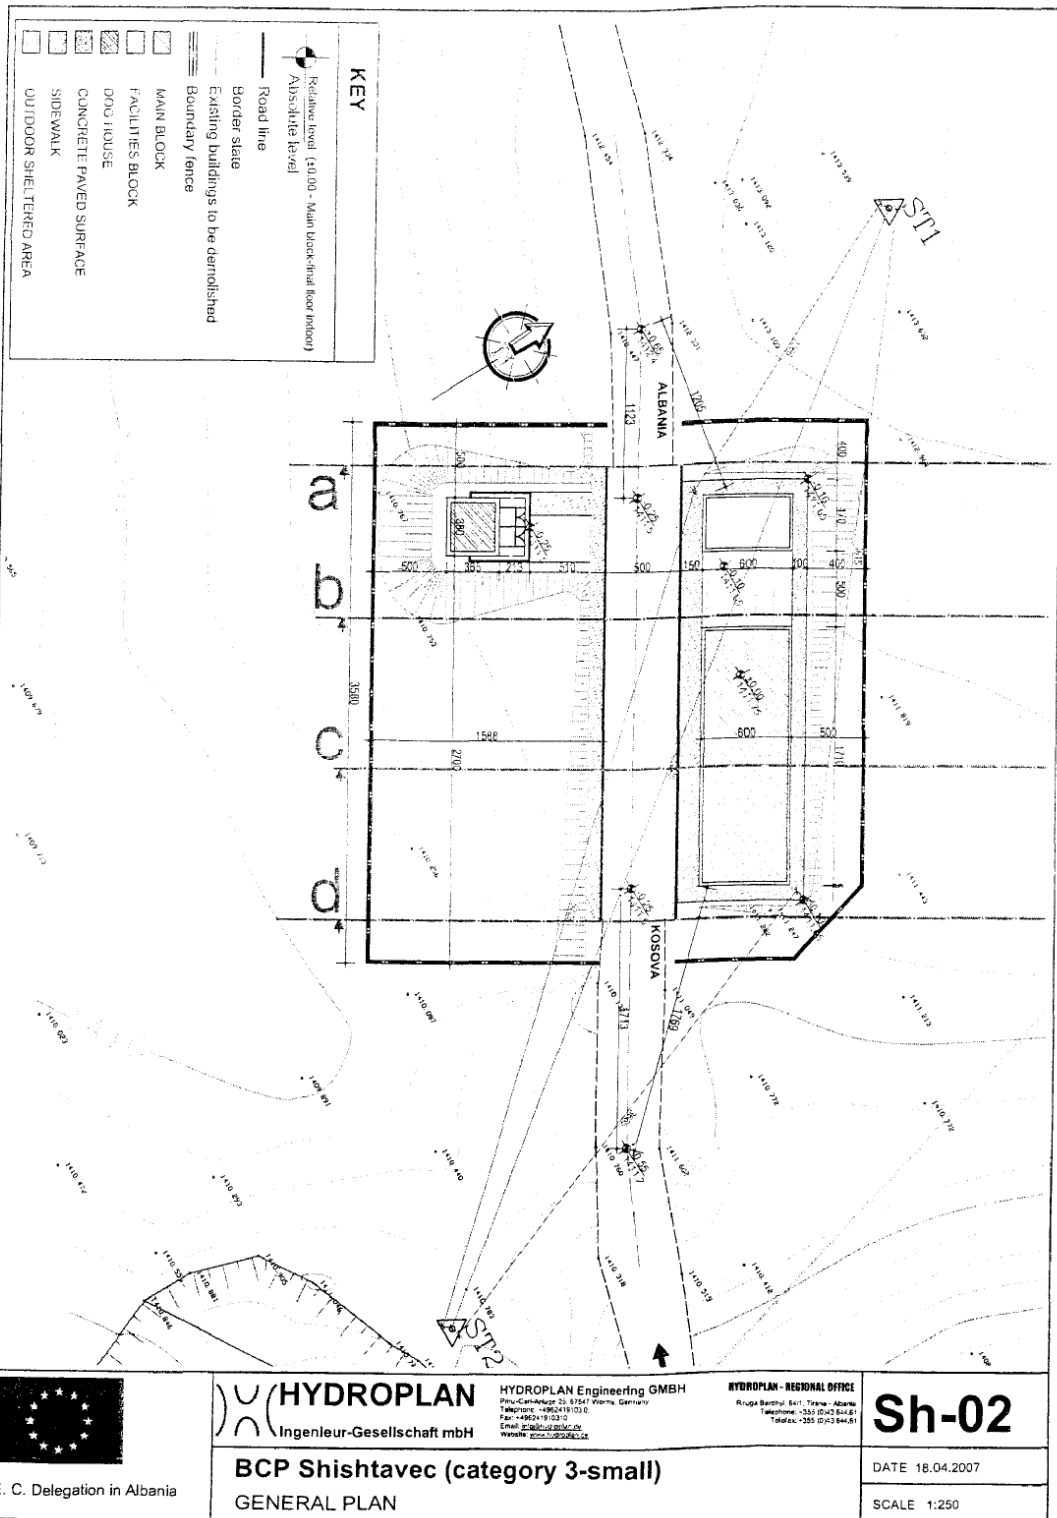

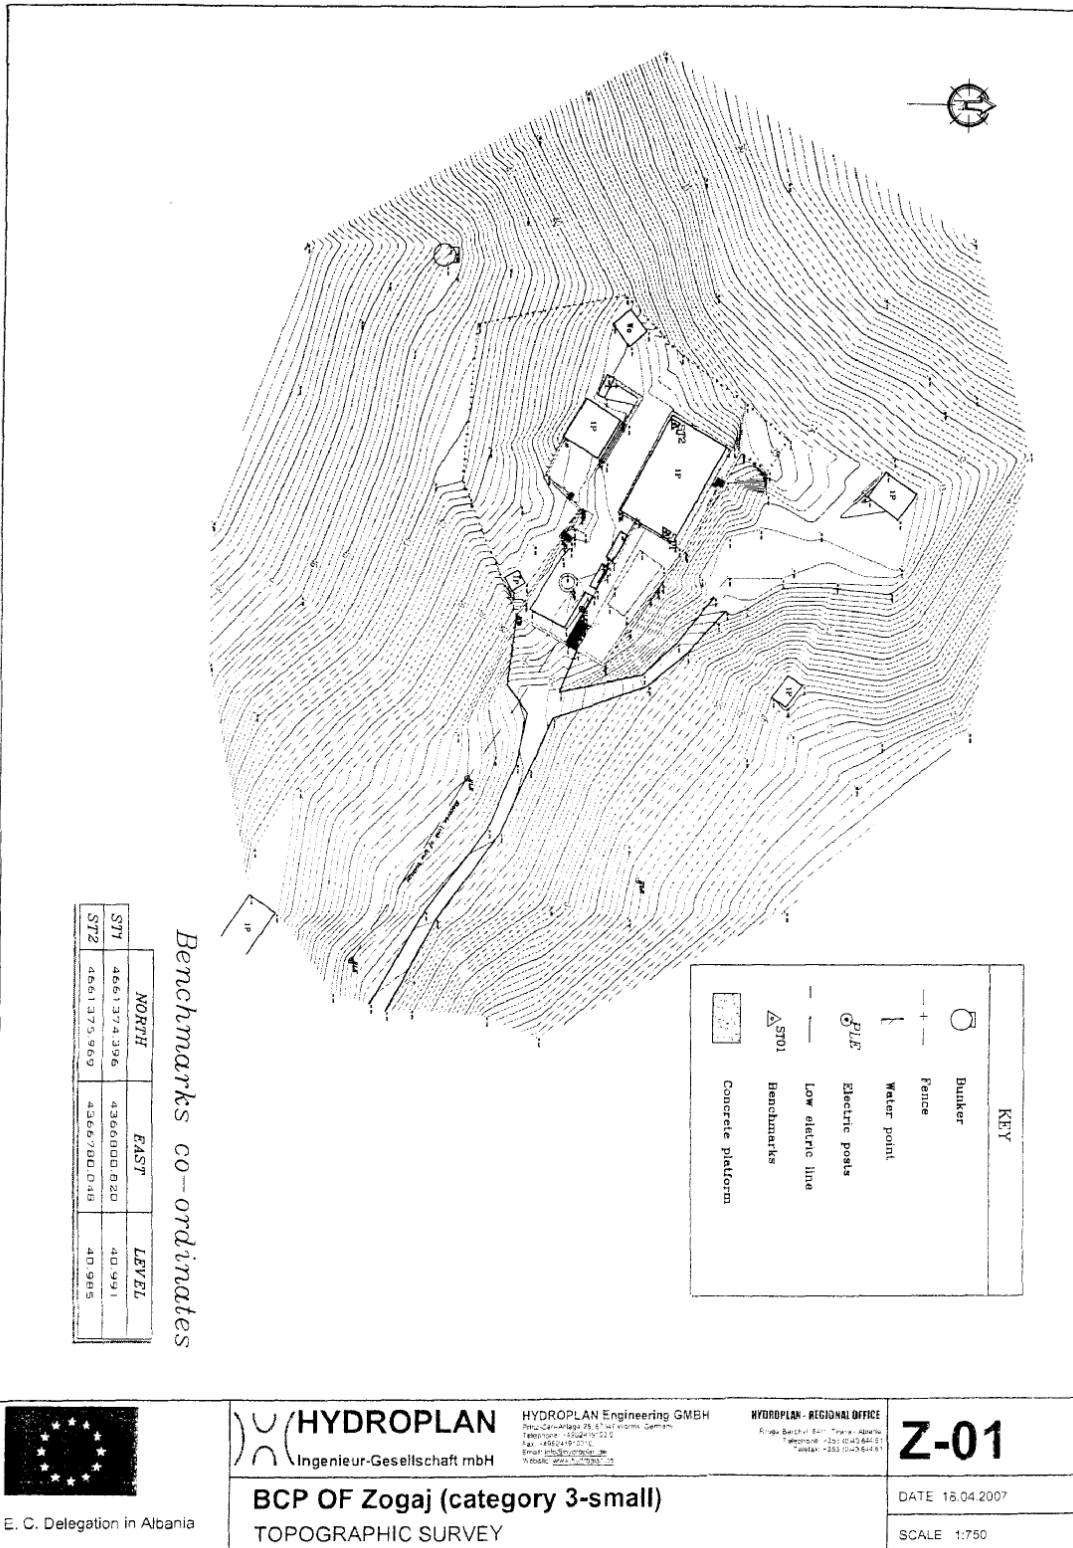

E. C. Delegation in Albania

HYDROPLAN
Ingenieur-Gesellschaft mbH

HYDROPLAN Engineering GMBH



Z-01

BCP OF Zogaj (category 3-small)
TOPOGRAPHIC SURVEY


SCALE 1:750

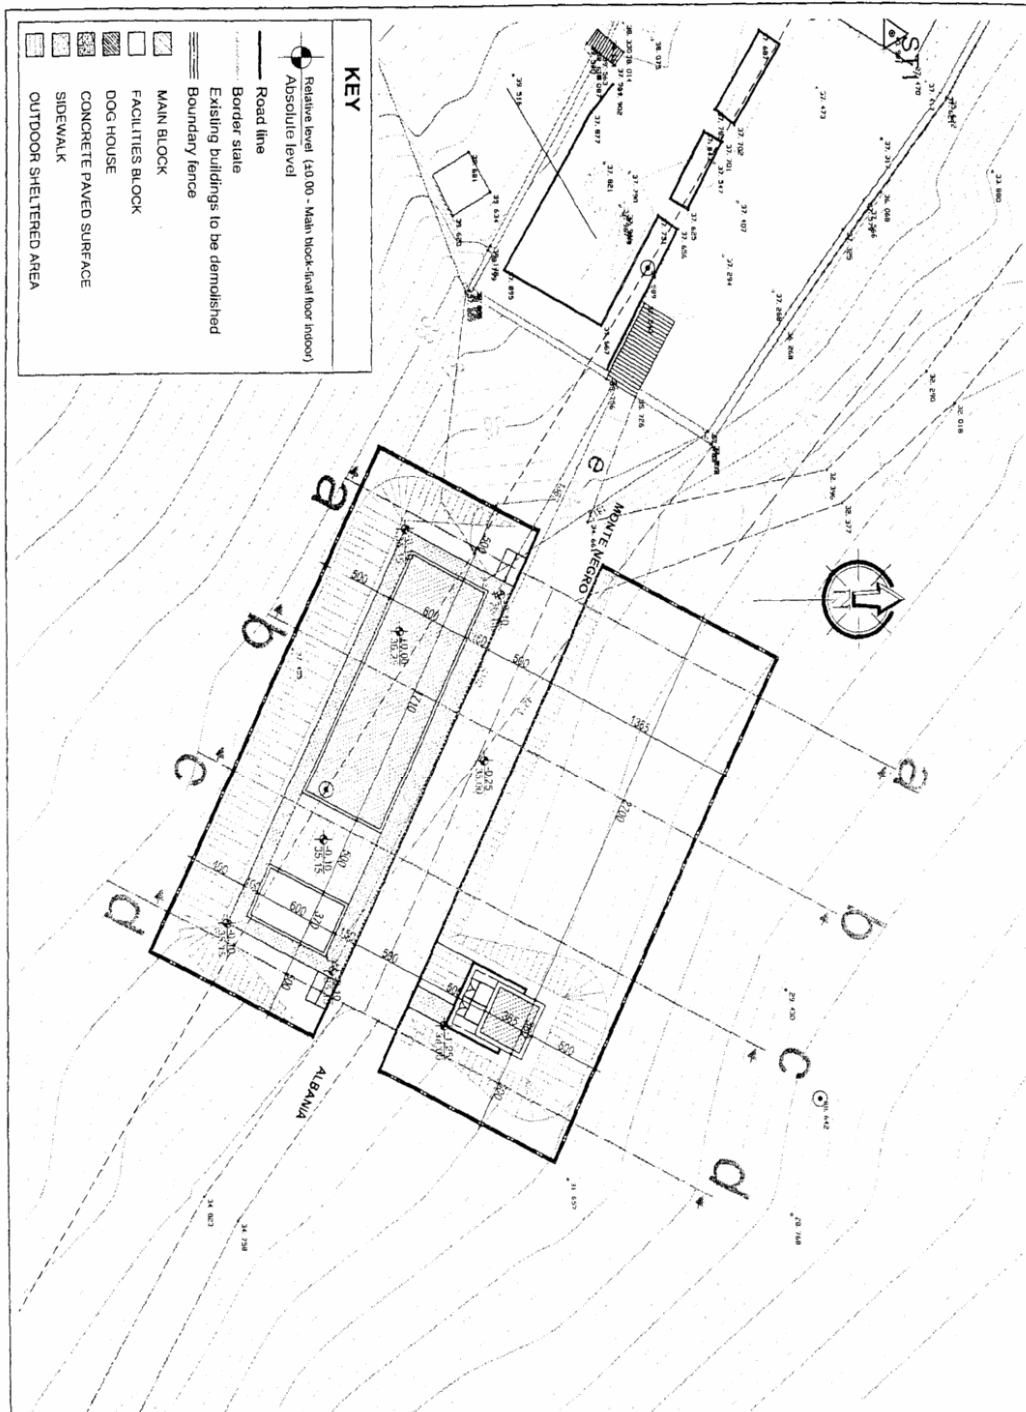

E. C. Delegation in Albania

HYDROPLAN
Ingenieur-Gesellschaft mbH

HYDROPLAN Engineering GMBH
E-Mail: info@hydroplan.de
Website: www.hydroplan.de


HYDROPLAN - REGIONAL OFFICE
Rruga Reçitaj, K-11 Tiranë - Albania
Telephone: +355 (049) 844.91
Mobile: +355 (0)9844.0

Z-02

BCP Zogaj (category 3-small)
GENERAL PLAN

DATE: 18.04.2007

SCALE: 1:250

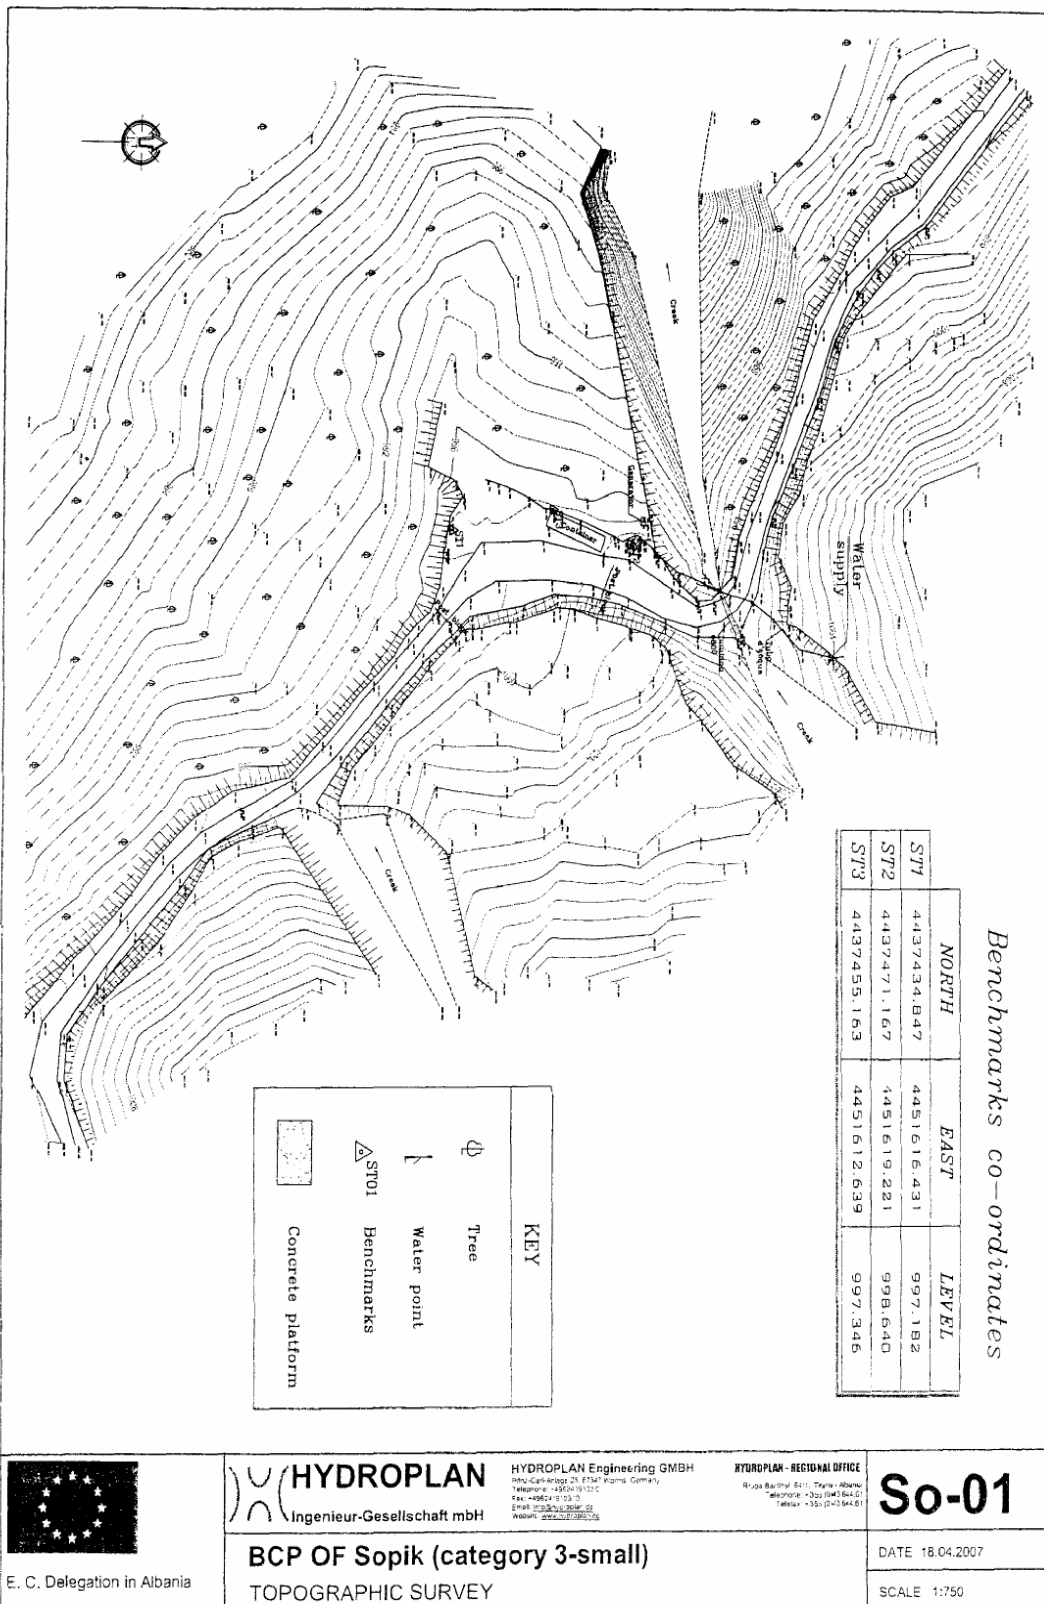

E. C. Delegation in Albania

HYDROPLAN
Ingenieur-Gesellschaft mbH

HYDROPLAN Engineering GMBH
E-Mail: info@hydroplan.de
WebSite: www.hydroplan.de


HYDROPLAN - REGIONAL OFFICE
Rruga Barshve, 8111, Tirane - Albania

So-01


BCP OF Sopik (category 3-small)
TOPOGRAPHIC SURVEY


DATE 18.04.2007


SCALE 1:750

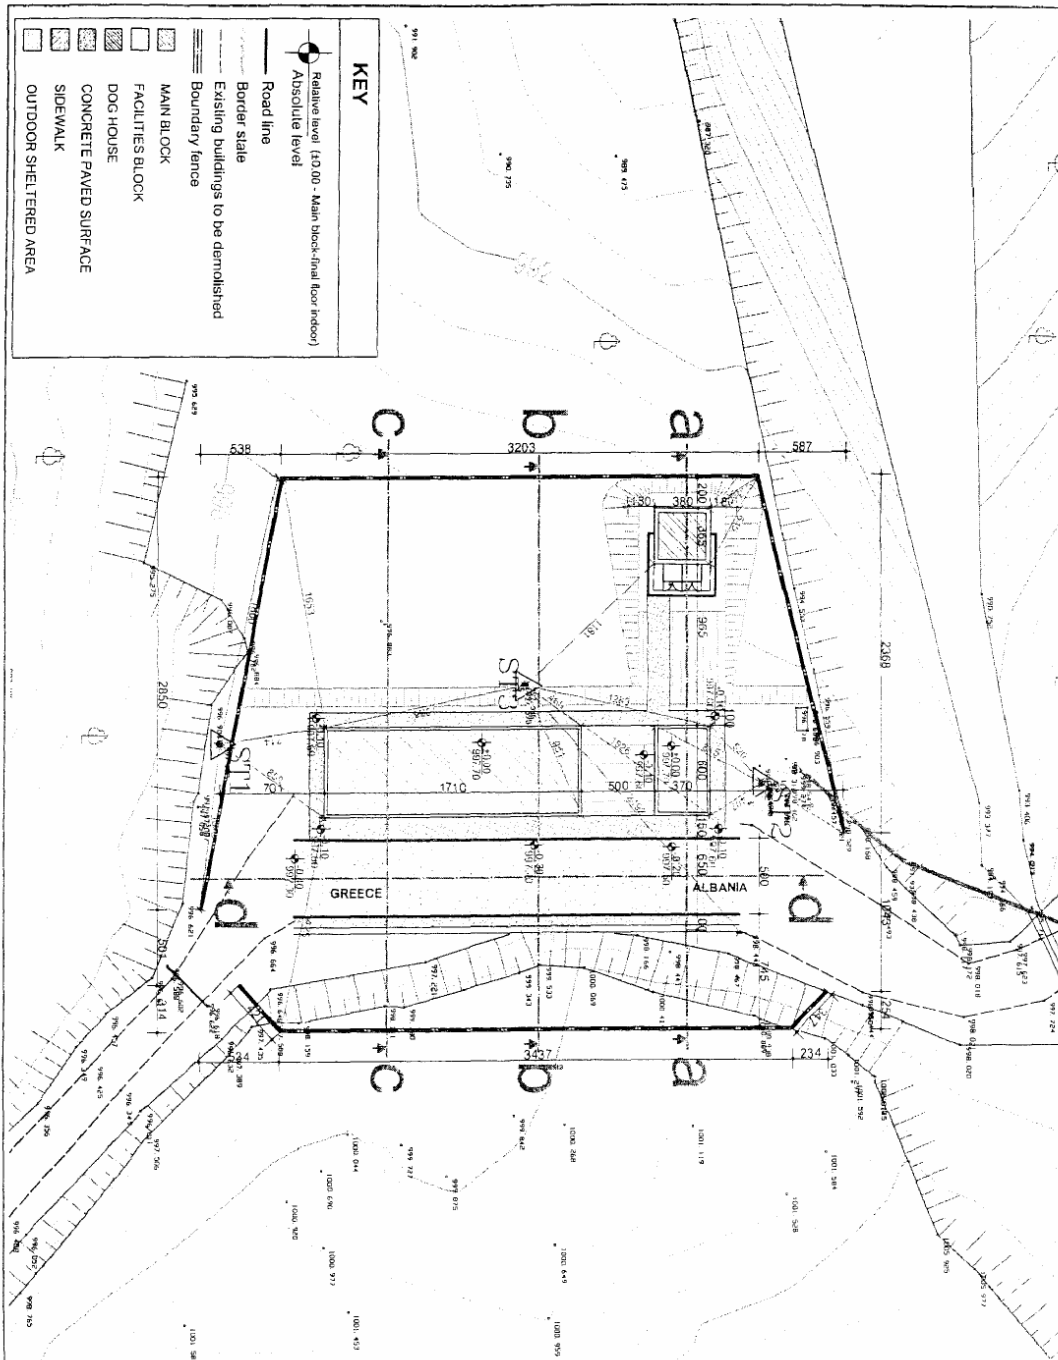

 E. C. Delegation in Albania	HYDROPLAN Ingenieur-Gesellschaft mbH HYDROPLAN Engineering GMBH Helm-Christopher-Str. 15-17 Worms, Germany Telephone: +49 9342 19 233 Fax: +49 9342 19 223 E-Mail: hydroplan@t-online.de Website: www.hydroplan.de BCP Sopik (category 3-small) GENERAL PLAN	HYDROPLAN - REGIONAL OFFICE "Kujdesi" Bldg. 1-11 Tirana - Albania Telephone: +355 22 847 844-84 Telefax: +355 22 847 844-81 So-02 DATE 18.04.2007 SCALE 1:250
--	--	---

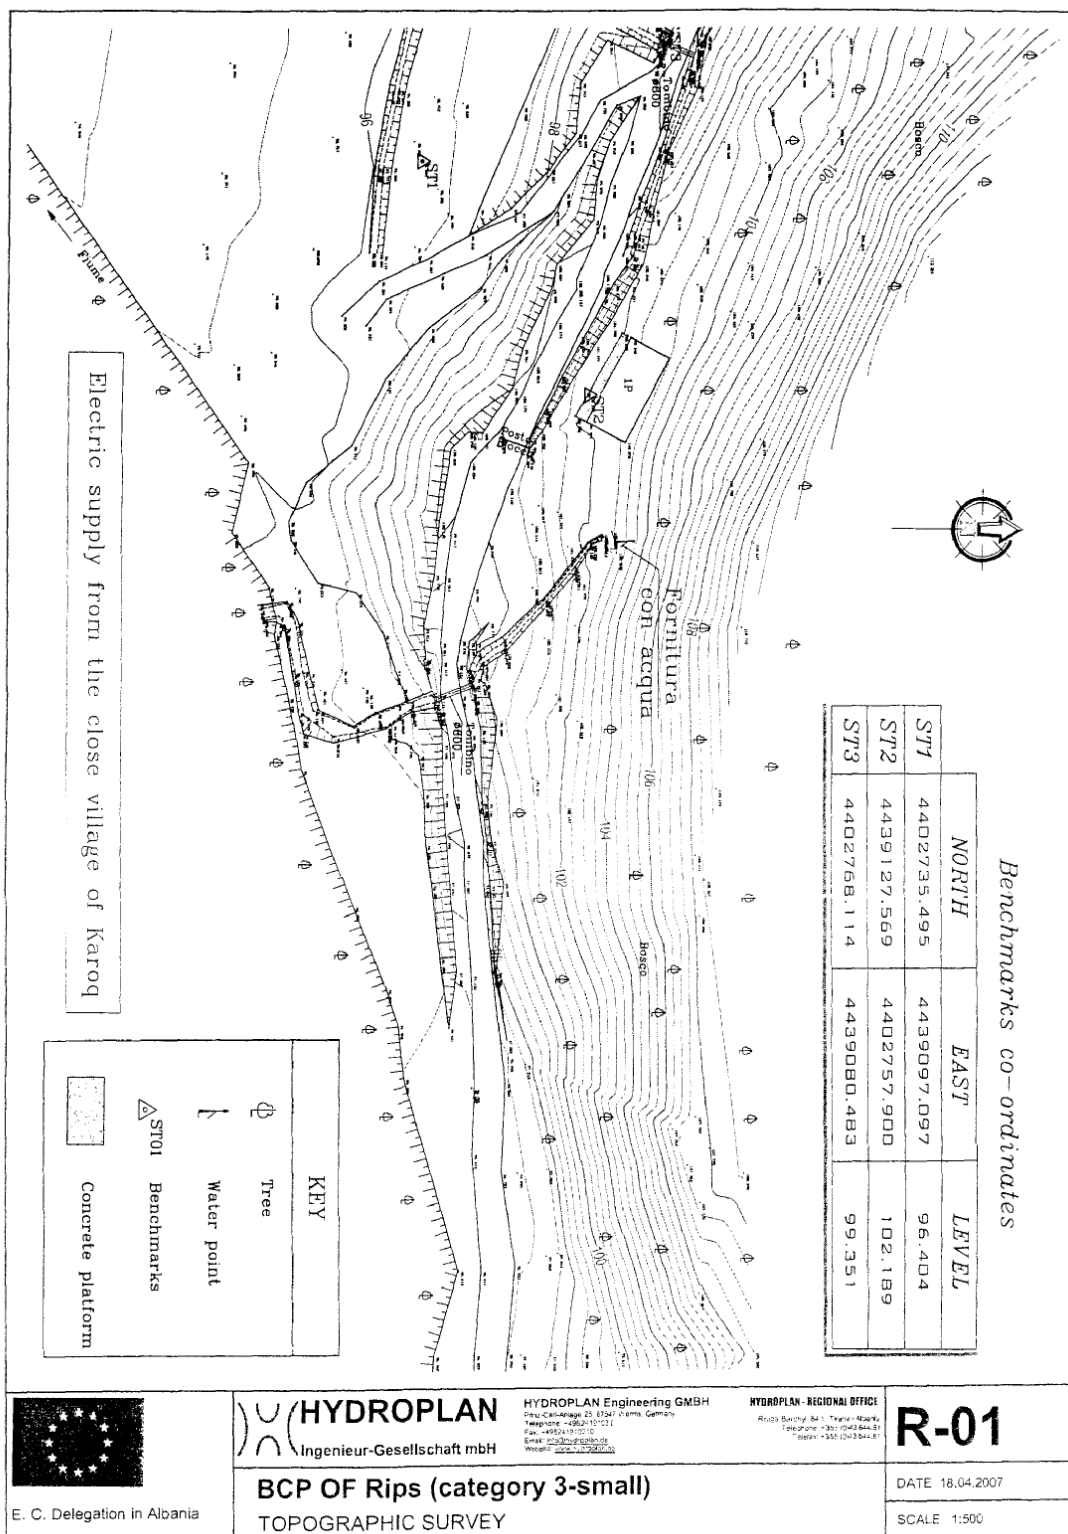

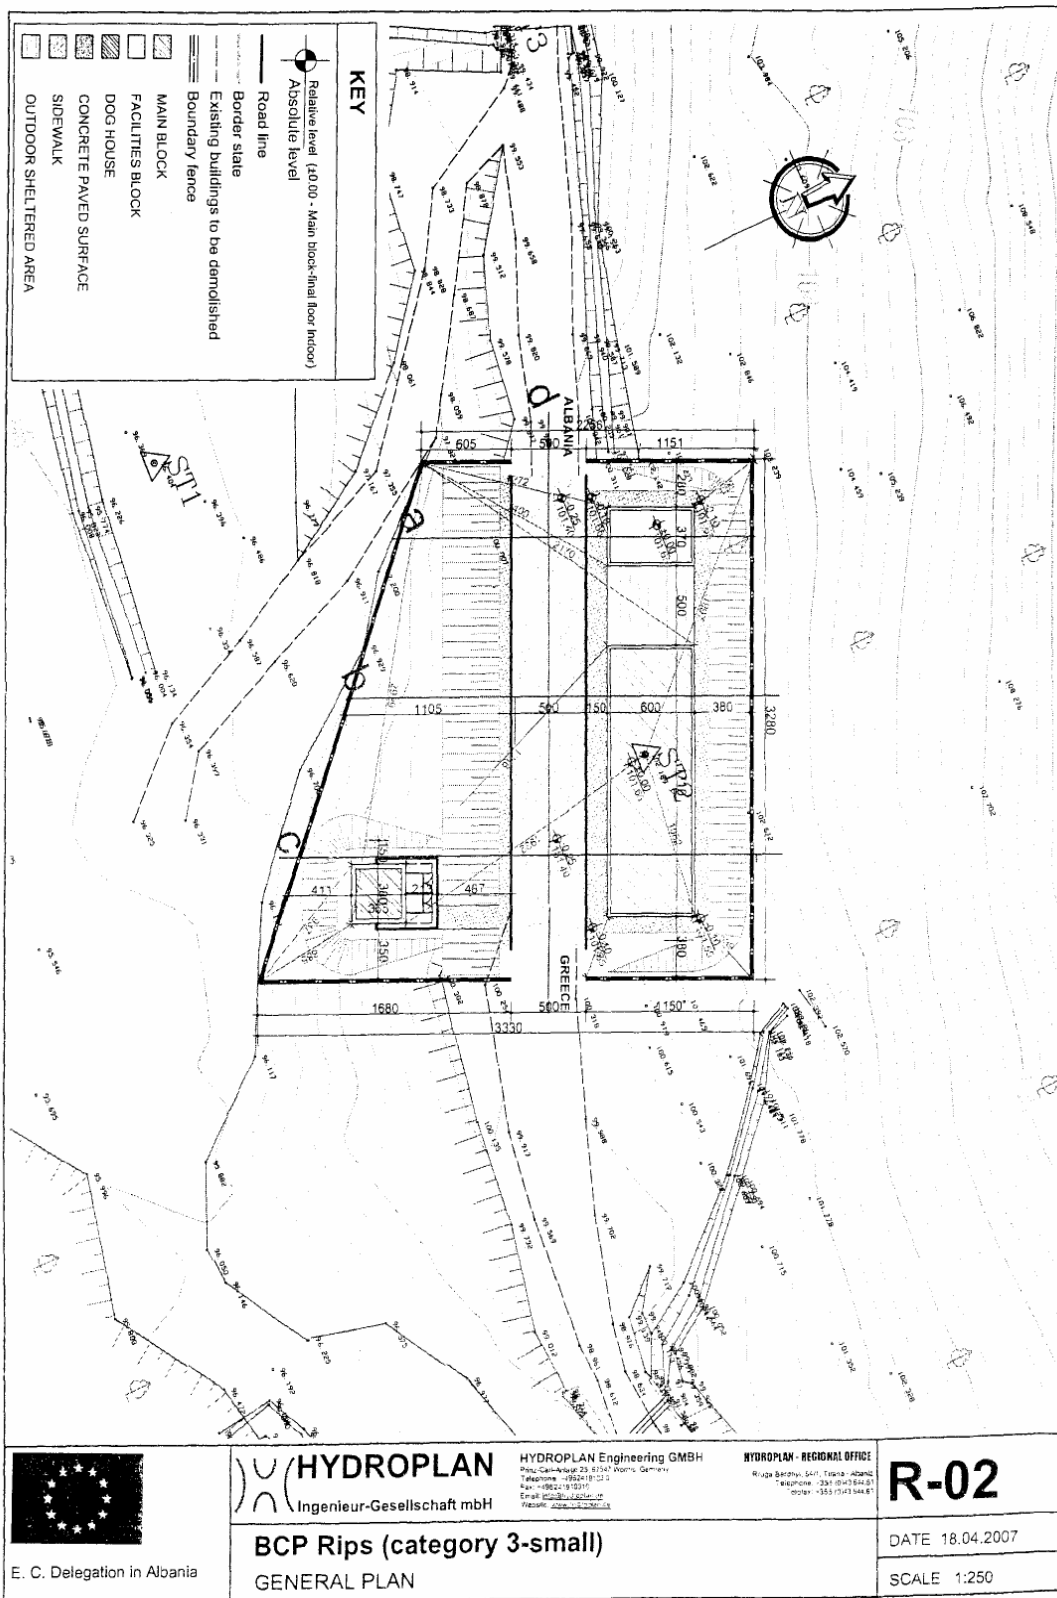

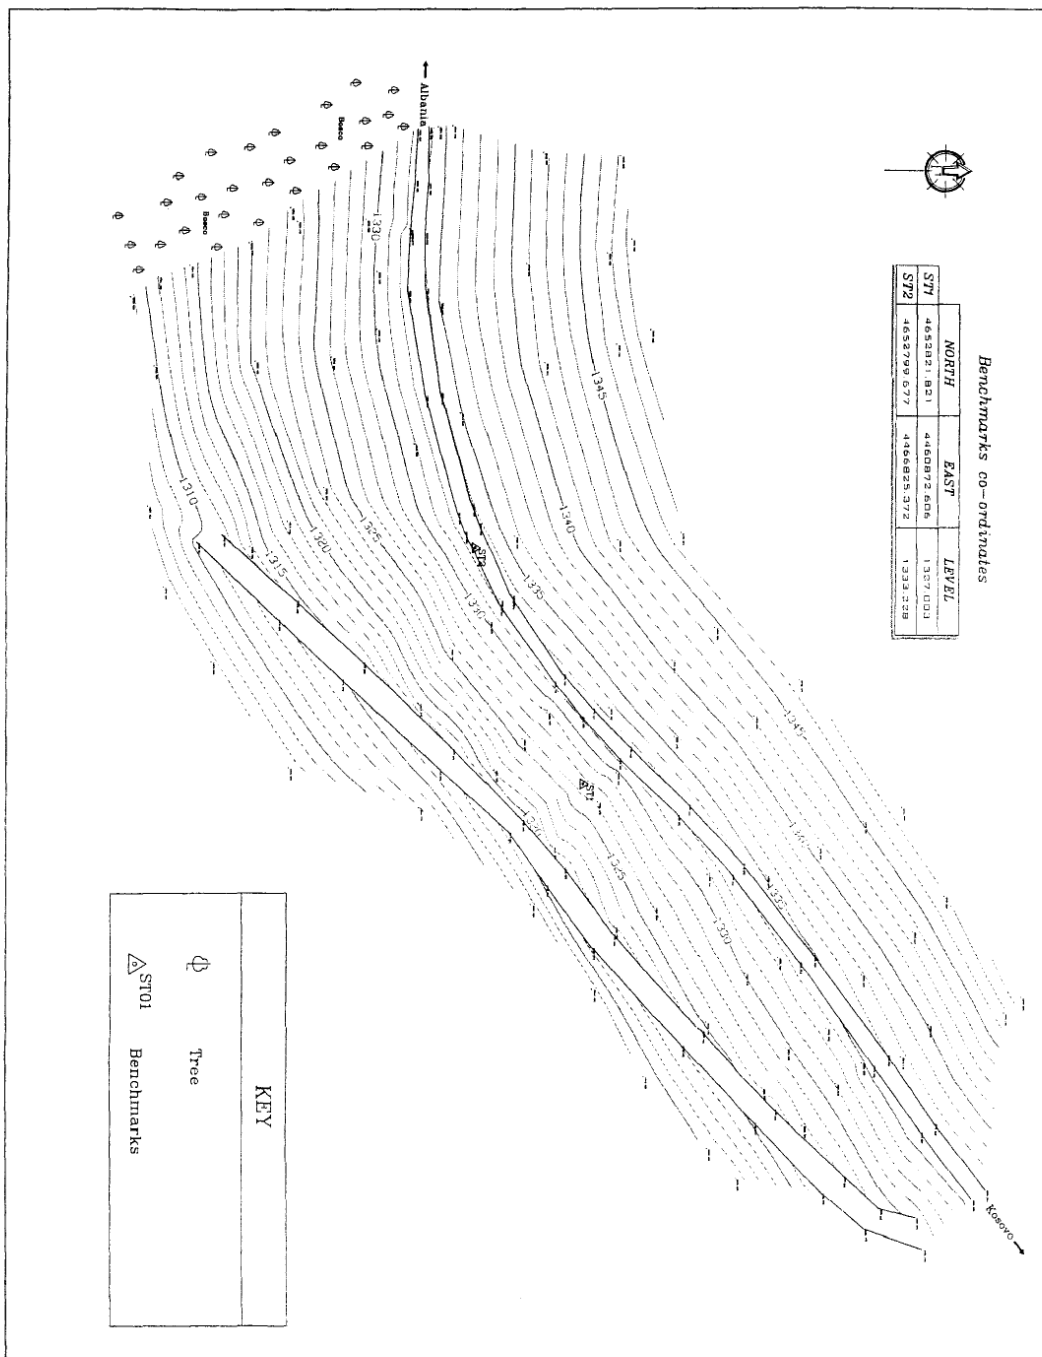

E. C. Delegation in Albania

HYDROPLAN
Ingenieur-Gesellschaft mbH

HYDROPLAN Engineering GMBH
Email: info@hydroplan.de
Web: www.hydroplan.de

HYDROPLAN - REGIONAL OFFICE
Rruga Barshve 8/1, Tiranë - Albania
Telephone: +355 (0)43 844 61
Telefax: +355 (0)43 844 61

Bo-01

BCP OF Borja (category 3-small)
TOPOGRAPHIC SURVEY

DATE 18.04.2007

SCALE 1:750

