**VENDIM**
**Nr. 722, datë 28.8.2013**

**PËR KRIJIMIN, SHTRIRJEN TERRITORIALE DHE KLASIFIKIMIN E ZONËS DOGANORE TË PËRHERSHME TIRANË (VORË-MUÇAJ)**

Në mbështetje të nenit 100 të Kushtetutës dhe të pikës 3 të nenit 5 të ligjit nr. 8449, datë 27.1.1999 "Kodi Doganor i Republikës së Shqipërisë", të ndryshuar, me propozimin e Ministrit të Financave, Këshilli i Ministrave

VENDOSI:

1. Krijimin e zonës doganore të përhershme Tiranë (Vorë-Muçaj), në brendësi të territorit doganor të Republikës së Shqipërisë.
2. Shtrirja e zonës doganore është në një sipërfaqe prej 71 654 $m^2$, sipas planvendosjes bashkëlidhur këtij vendimi.
3. Ngarkohen Ministria e Financave dhe Drejtoria e Përgjithshme e Doganave për zbatimin e këtij vendimi.

Ky vendim hyn në fuqi menjëherë dhe botohet në Fletoren Zyrtare.

KRYEMINISTRI
**Sali Berisha**

DOGANA TIRANË (VORË-MUÇAJ)

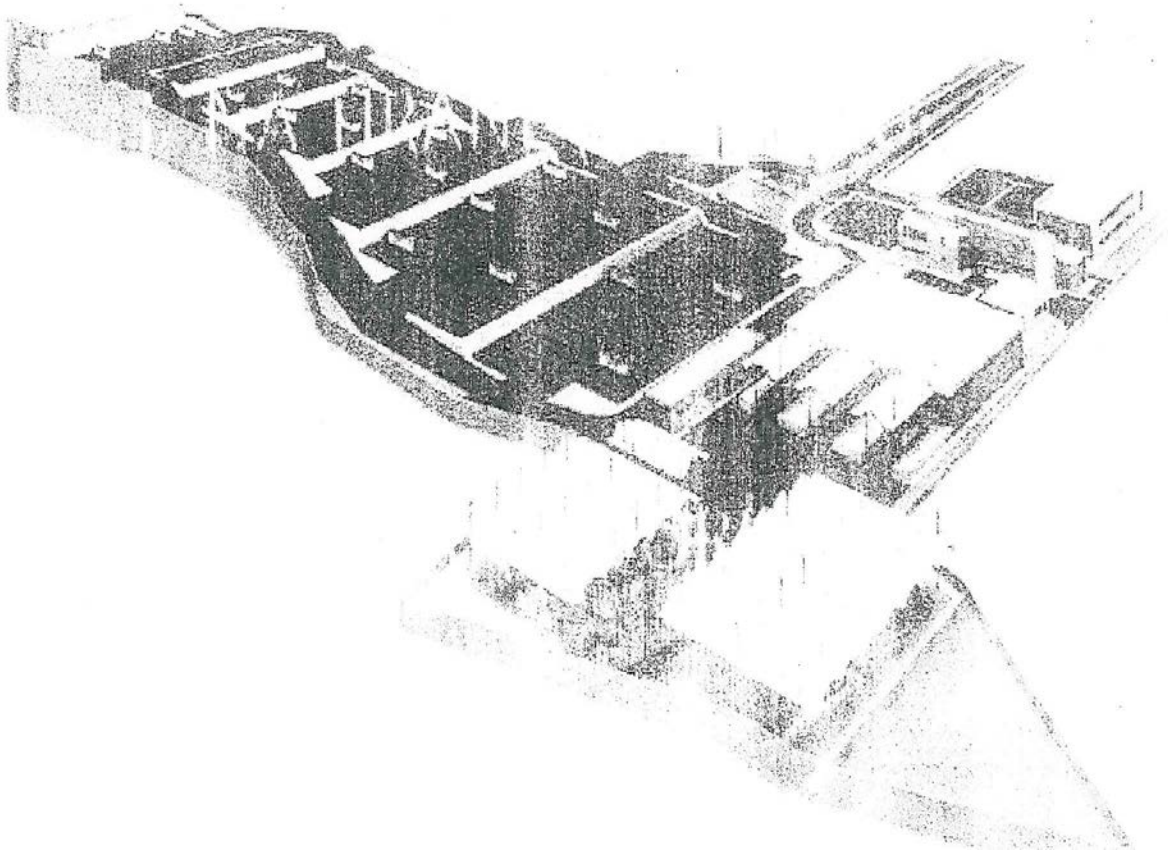

Fragment i Zonës së Zhvillimit nga Ortofoto 0.1 @ Gr 1:500

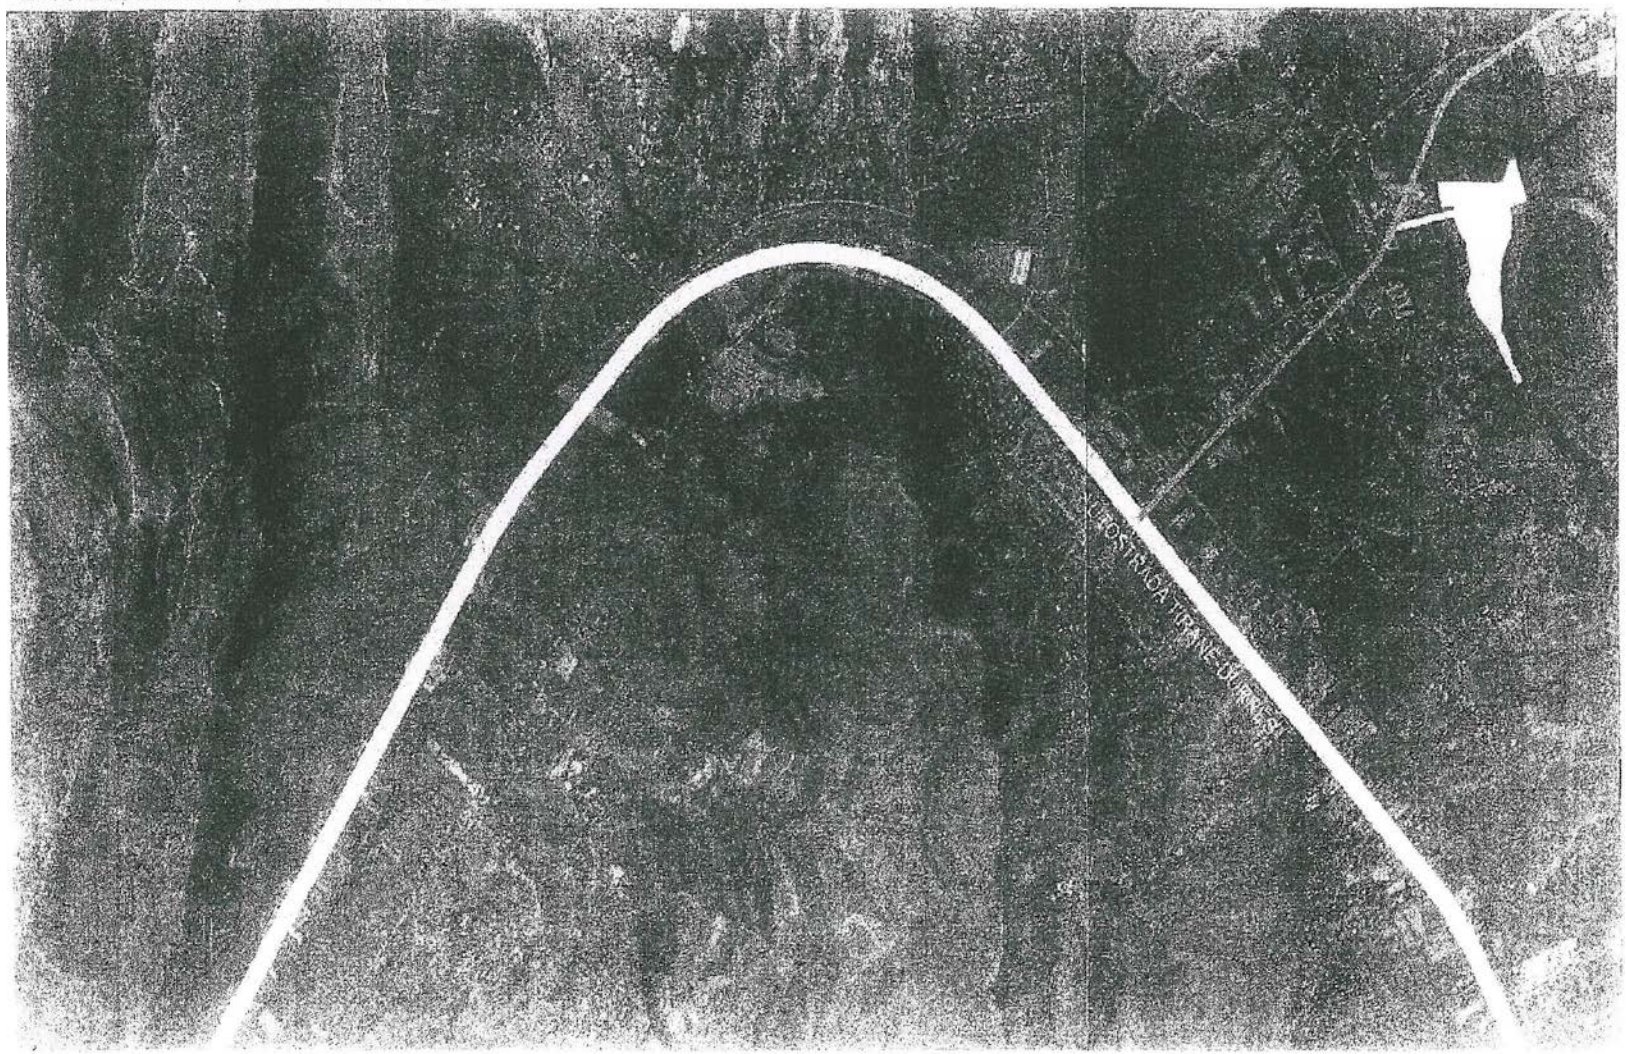

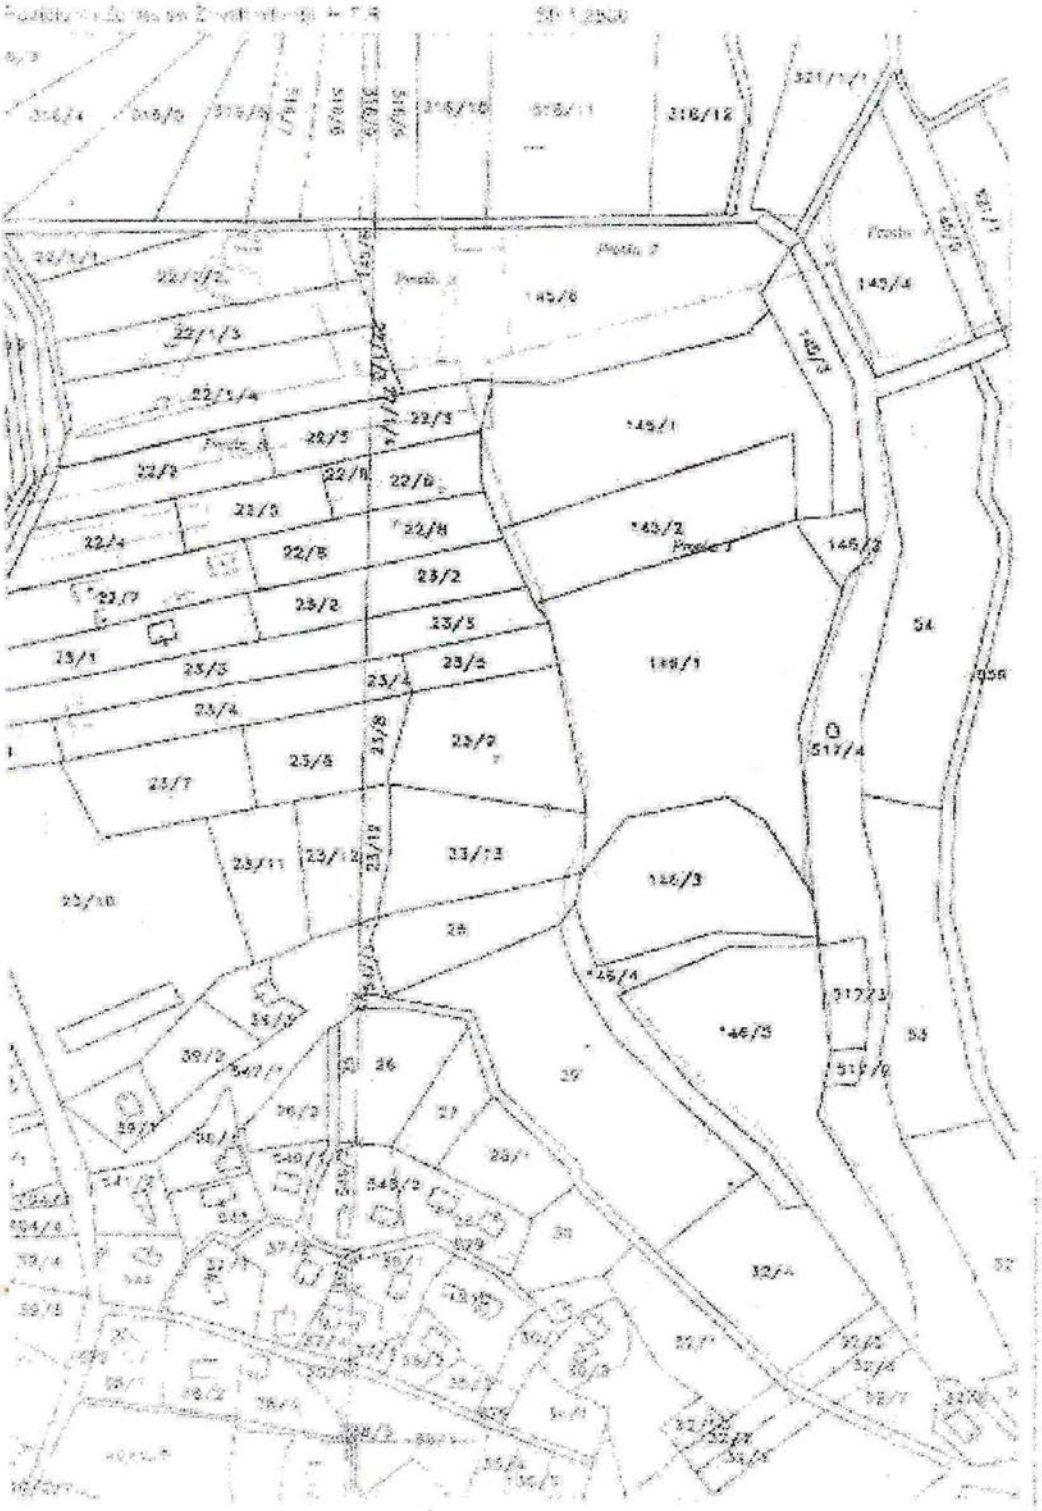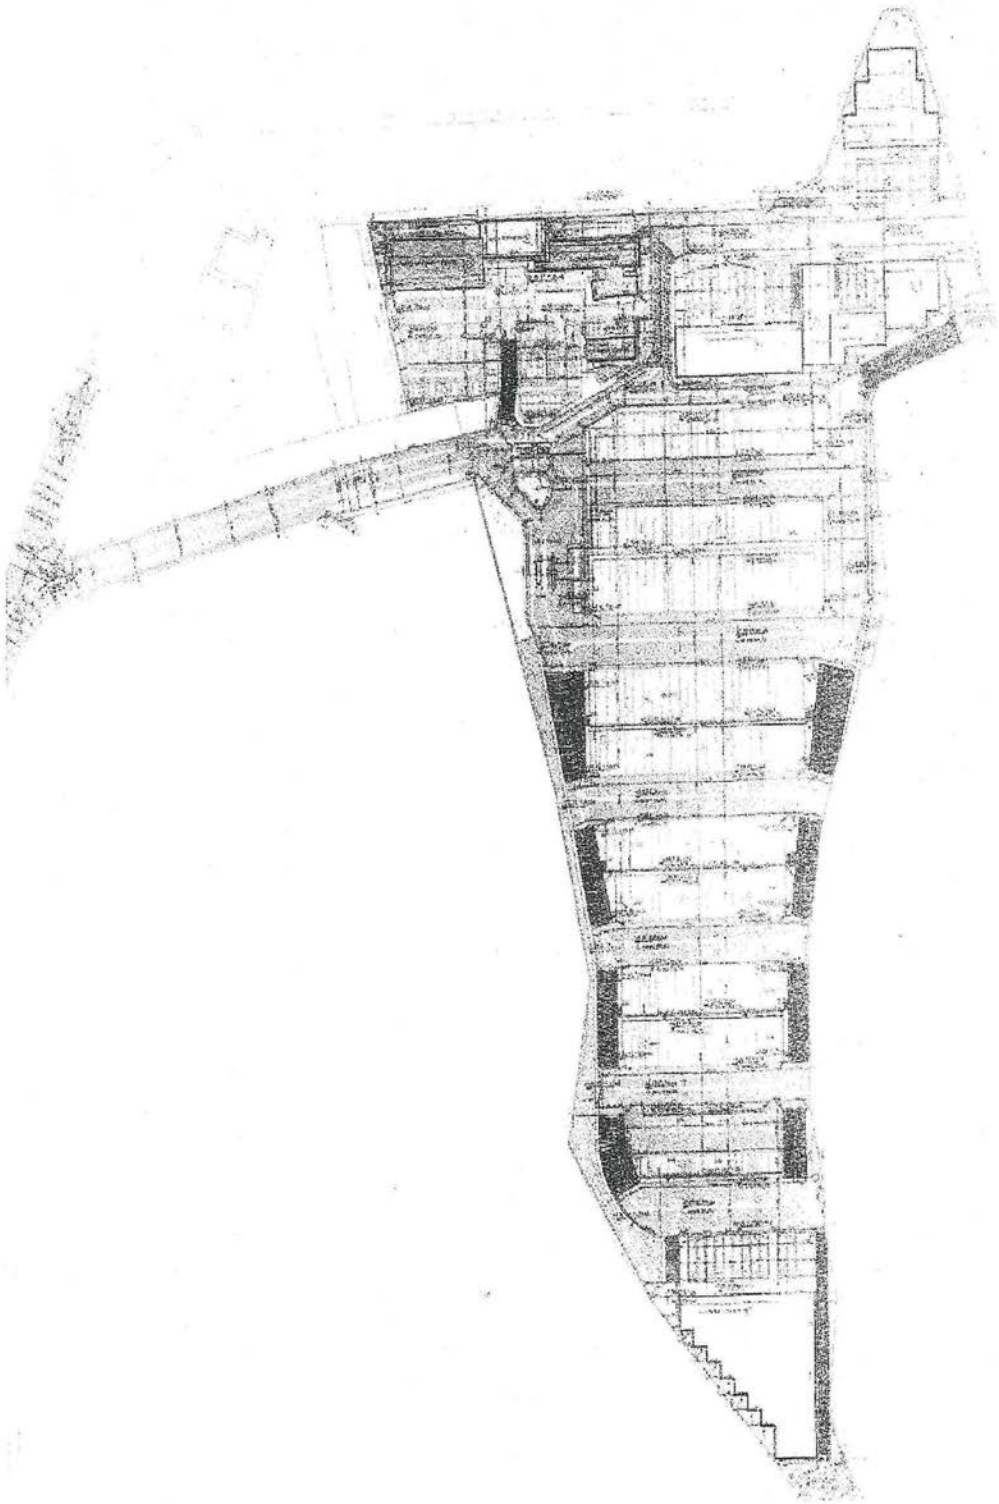
M 1:2500
321/1/1
318/12
145/4
145/1
145/2
146/2
148/1
517/4
146/3
146/4
517/3
517/2
517/1
22/1/1
22/1/2
22/1/3
22/1/4
22/3
22/5
22/6
22/8
22/4
23/7
23/2
23/5
23/1
23/3
23/4
23/8
23/9
23/6
23/11
23/12
23/13
23/10
28
39/2
39/1
26
27
25/1
30
32/1
34
54